



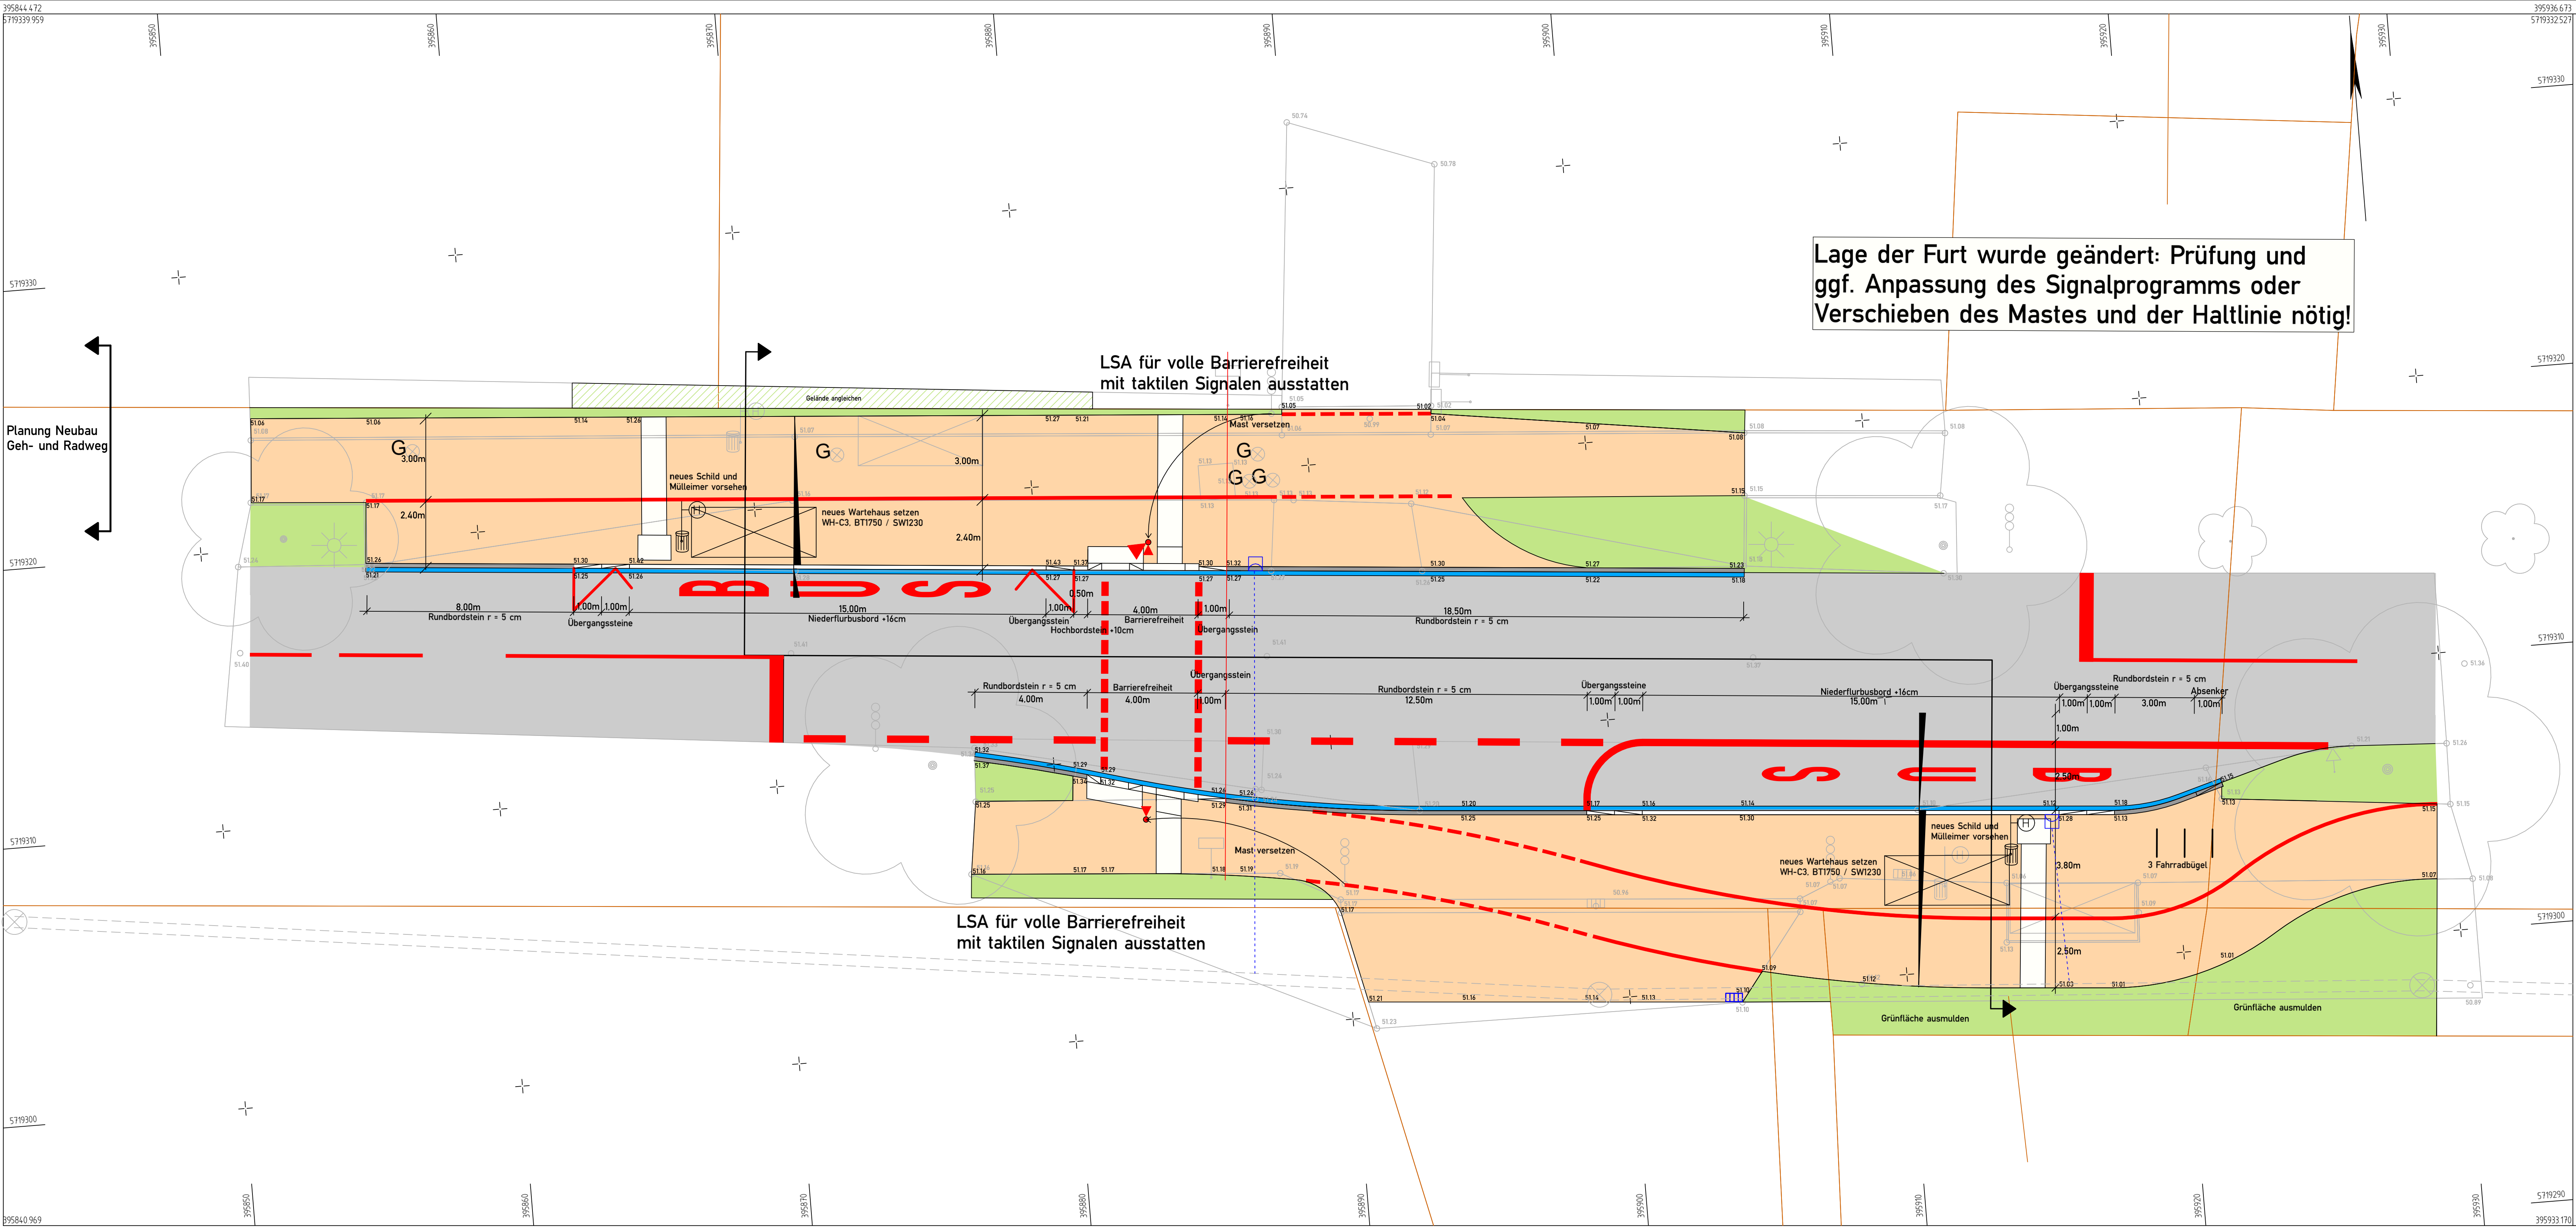

Legende:

- gem. Geh-/ Radweg in Asphalt
- Asphalt Deckensanierung
- Grünflächen

Barrierefreiheit

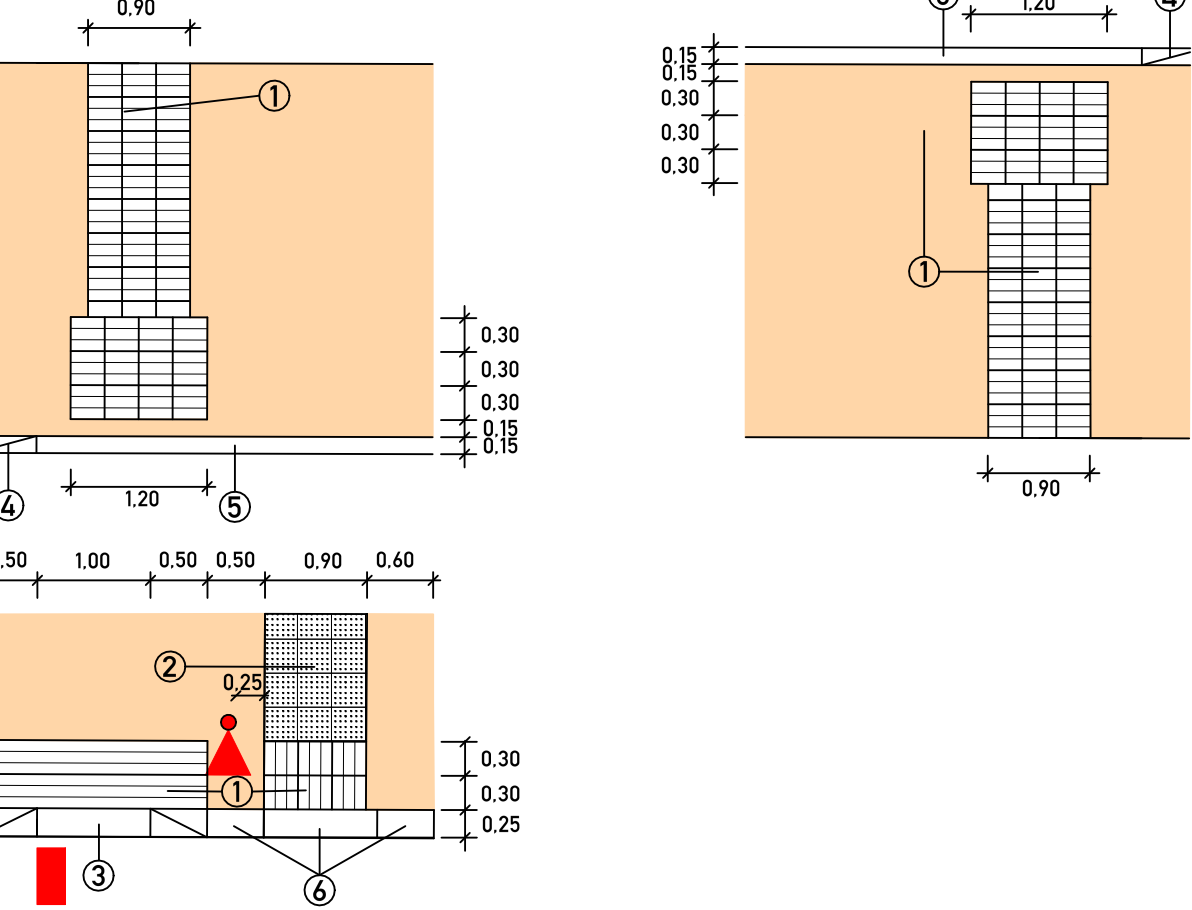

- ① Rippenplatten weiß 30x30cm
- ② Noppenplatten weiß 30x30cm
- ③ Nullabsenkung
- ④ Übergangsstein 16cm auf 10cm
- ⑤ Busbordstein +16cm
- ⑥ Tastbordstein +6cm

Index	Art der Änderung	Name	Datum
B			
A			

Auftraggeber
Stadt Lünen

Willy-Brandt-Platz 1 | 44532 Lünen
T 02306 104-0 | F 02306 104-211460
stadtverwaltung@lunen.de | www.lunen.de

Projektname
**barrierefreier Umbau von 33 Bushaltestellen
Förderzentrum Lünen**

Plannummer S.5.1.1	Projektnr. 10200045
------------------------------	-------------------------------

Planinhalt Lageplan Verkehrsanlagen	Maßstab 1:100
---	-------------------------

Fachbereich	bearbeitet	Name Kürzel	Datum
Verkehrsplanung	Meirich		11.03.2026
Leistungsphase	gezeichnet	Meirich	11.03.2026
Ausführungsplanung	geprüft		

Freigabe Planer	Freigabe Auftraggeber Bauherr
-----------------	---------------------------------

nts Ingenieurgesellschaft mbH
Hansestraße 63 | 48165 Münster
T 02501 2760 0 | F 02501 2760 33
info@nts-plan.de | www.nts-plan.de

Lagestatus ETRS 89/UTM 32 ; Höhenstatus NNH (DHN 2016)