



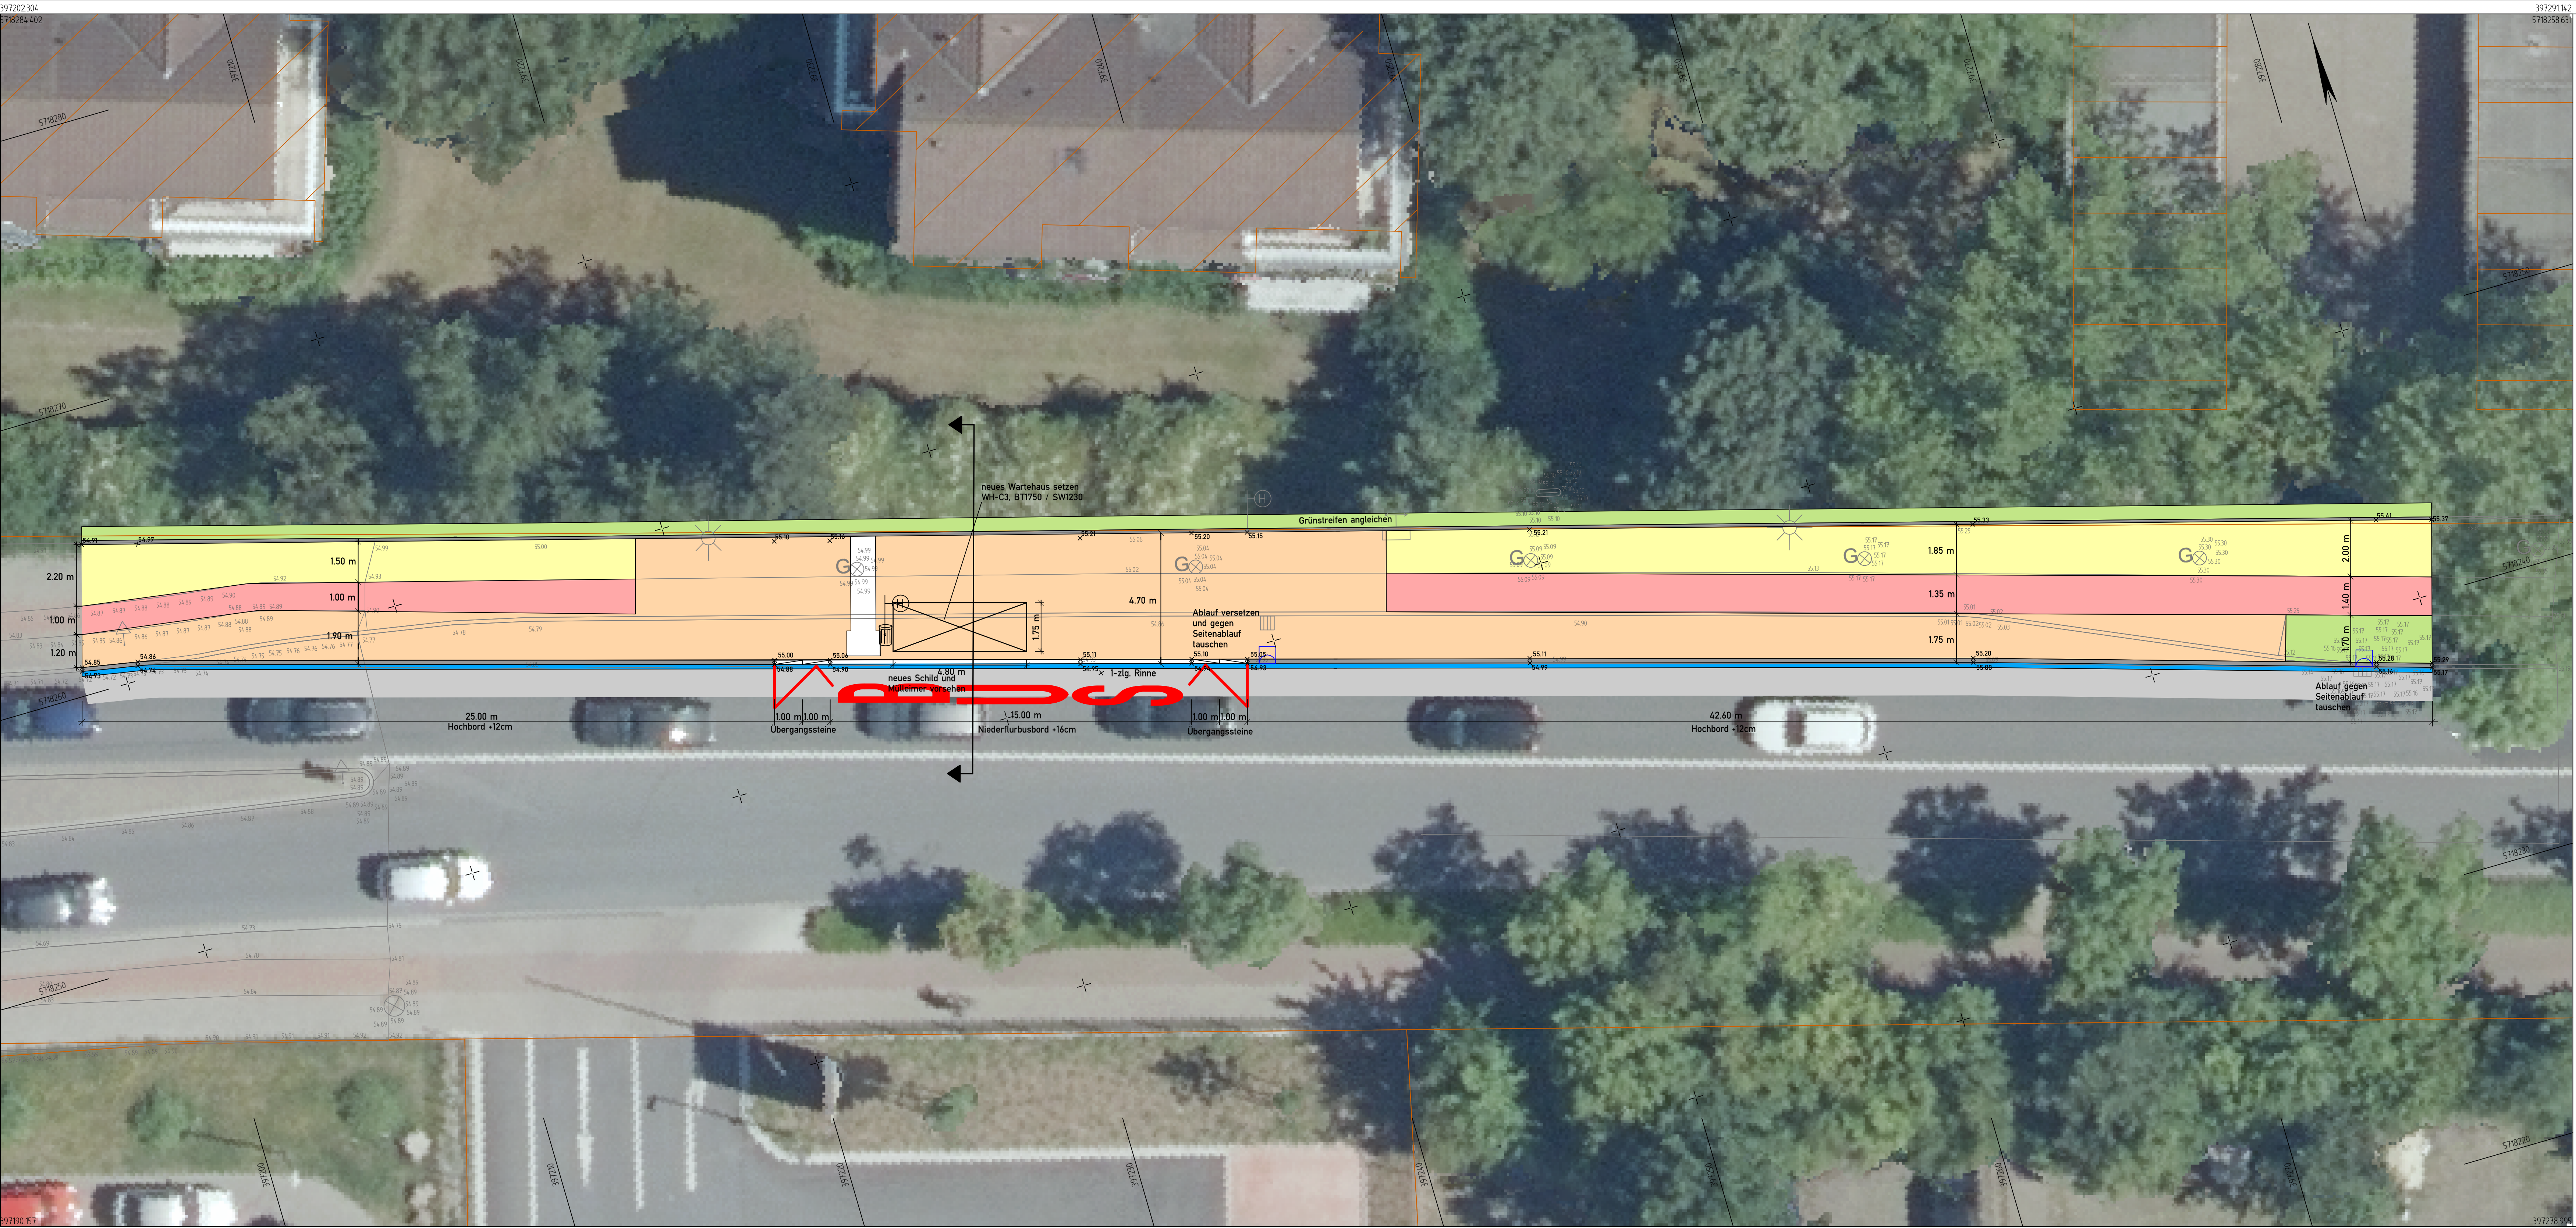

Legende:

- Radweg in Betonsteinpflaster 20/10/8 rot
- Gehweg in Betonsteinpflaster 20/10/8 grau
- gem. Geh-/ Radweg in Betonsteinpflaster 20/10/8 anthrazit
- Zufahrt/ Parken in Betonsteinpflaster 20/10/10 grau
- Deckensanierung in Gussasphalt
- Grünflächen

Barrierefreiheit

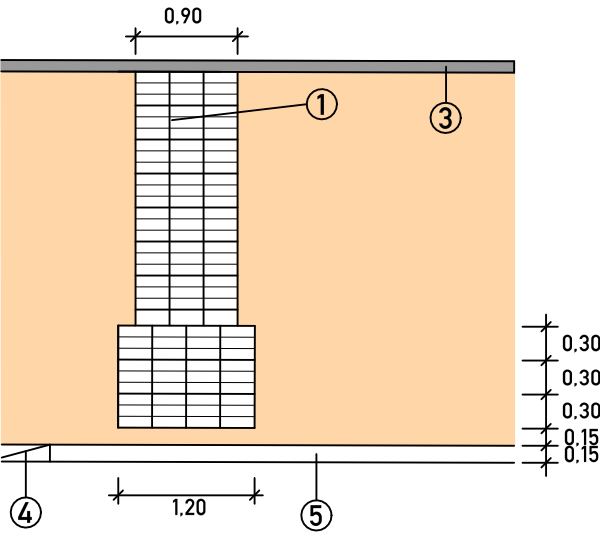

- ① Rippenplatten weiß 30x30cm
- ② Begleitstreifen anthrazit 30x30cm
- ③ Tiefbordstein +3cm / Bestandsbebauung
- ④ Übergangsstein 16cm auf 10cm
- ⑤ Busbordstein +16cm

Index	Art der Änderung	Name	Datum
B			
A			

Auftraggeber
Stadt Lünen

Willy-Brandt-Platz 1 | 44532 Lünen
T 02306 104-0 | F 02306 104-211460
stadtverwaltung@lunen.de | www.lunen.de

Projektname
barrierefreier Umbau von 33 Bushaltestellen
BRANDvital Bucht 2

Plannummer
S.5.1.7

Projektnr.
10200045

Planinhalt
Lageplan Verkehrsanlagen

Maßstab
1:100

Fachbereich	bearbeitet	Name Kürzel	Datum
Verkehrsplanung		Meirich	30.06.2022
Leistungsphase	gezeichnet	Meirich	30.06.2022
Ausführungsplanung	geprüft		

Freigabe Planer

Freigabe Auftraggeber | Bauherr

nts Ingenieurgesellschaft mbH

Hansestraße 63 | 48165 Münster
T 02501 2760 0 | F 02501 2760 33
info@nts-plan.de | www.nts-plan.de

nts
Ingenieurgesellschaft

Lagestatus ETRS 89/UTM 32 : Höhenstatus NHN (DHN 2016)