



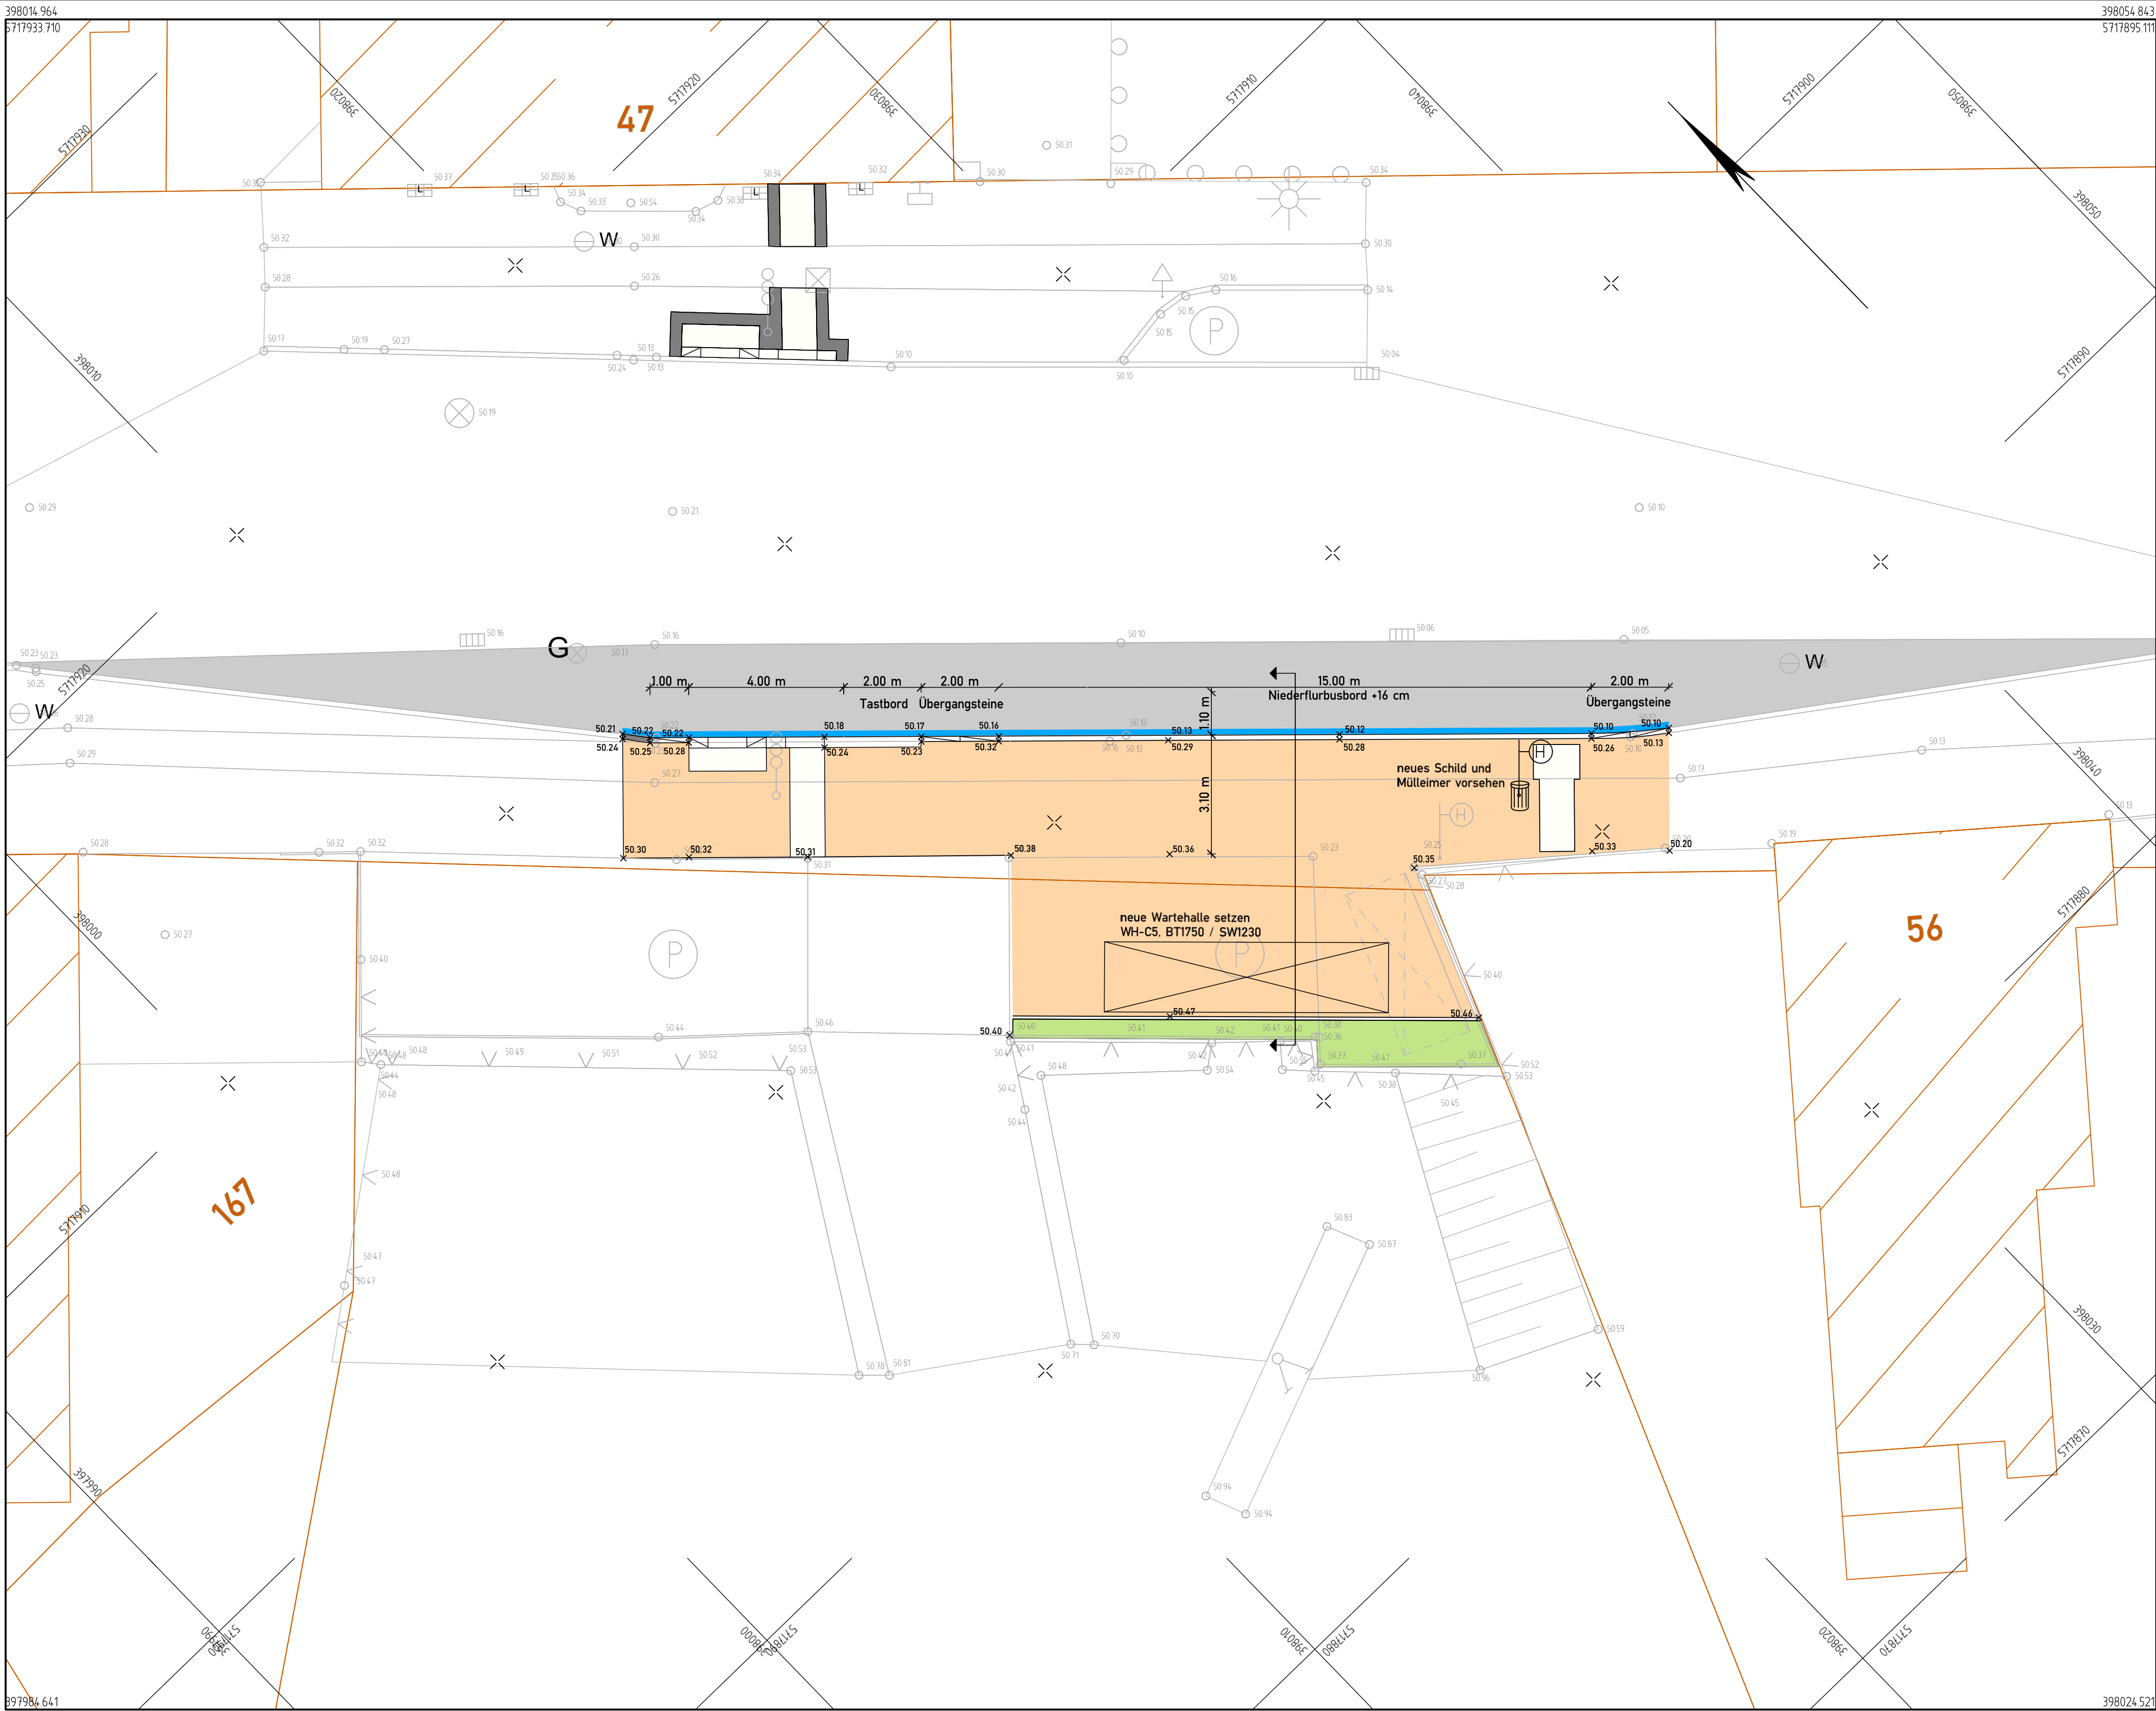

Legende:

- gem. Geh-/ Radweg in Betonsteinpflaster 20/10/8 anthrazit
- Deckensanierung in Gussasphalt
- Grünflächen

Barrierefreiheit

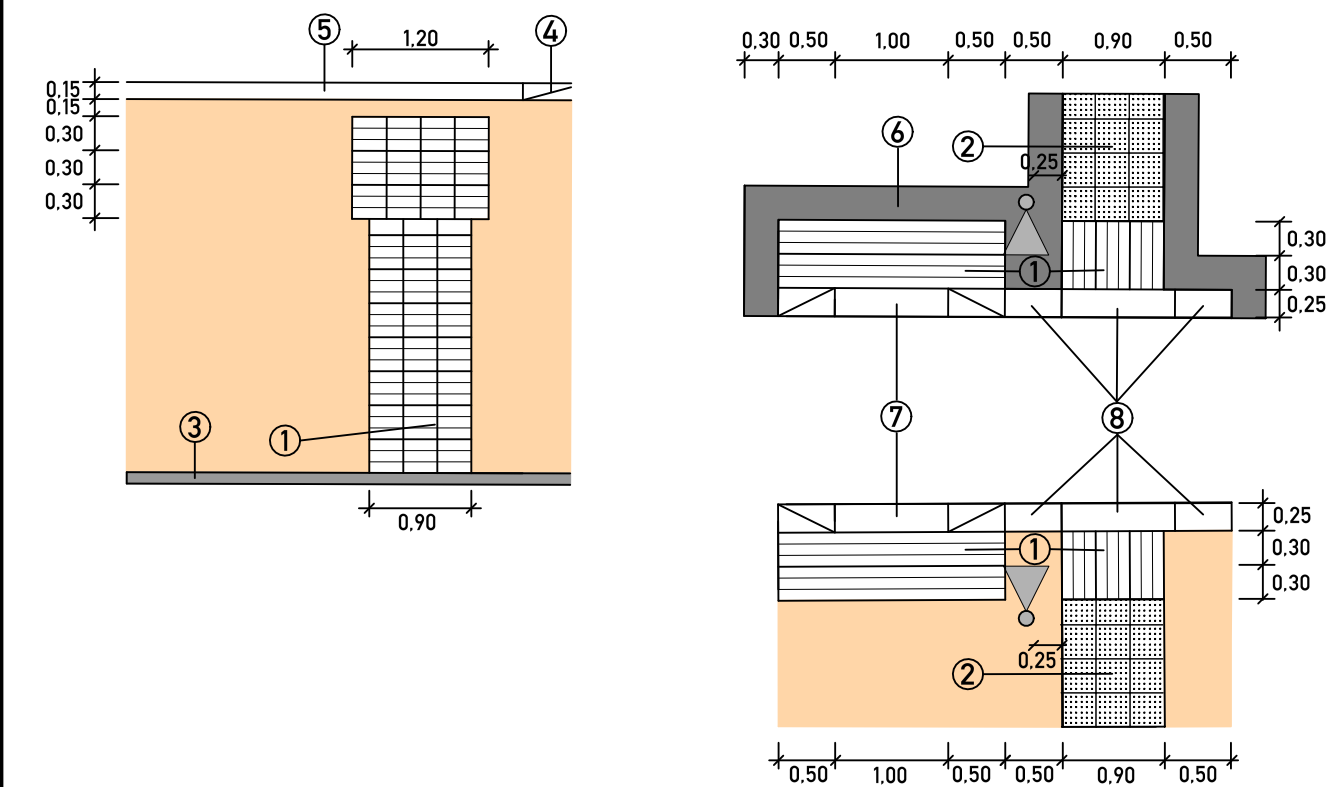

- 1 Rippenplatten weiß 30x30cm
- 2 Noppenplatten weiß 30x30cm
- 3 Tiefbordstein +3cm
- 4 Übergangsstein 16cm auf 10cm
- 5 Busbordstein +16cm
- 6 Begeleitsstreifen anthrazit 30x30cm
- 7 Nullabsenkung
- 8 Tastbordstein +6cm

B			
A			
Index	Art der Änderung	Name	Datum
Auftraggeber Stadt Lünen			
Stadtlünen			
Willy-Brandt-Platz 1 44532 Lünen T 02306 104-0 F 02306 104-211460 stadtverwaltung@luenen.de www.luenen.de			
Projektname barrierefreier Umbau von 33 Bushaltestellen Seelhuve Bucht 2			
Plannummer S.5.1.1		Projektnr. 10200045	
Planinhalt Lageplan Verkehrsanlagen		Maßstab 1:100	
Fachbereich Verkehrsplanung	bearbeitet Meirich	Name Kürzel	Datum 02.03.2026
Leistungsphase Ausführungsplanung	gezeichnet Meirich		02.03.2026
Freigabe Planer	Freigabe Auftraggeber Bauherr		
nts Ingenieurgesellschaft mbH			
Hansestraße 63 48165 Münster T 02501 2760 0 F 02501 2760 33 info@nts-plan.de www.nts-plan.de			
nts Ingenieurgesellschaft			
Lagestatus ETRS 89/UTM 32 : Höhenstatus NHN (DHHN 2016)			

VORABZUG