



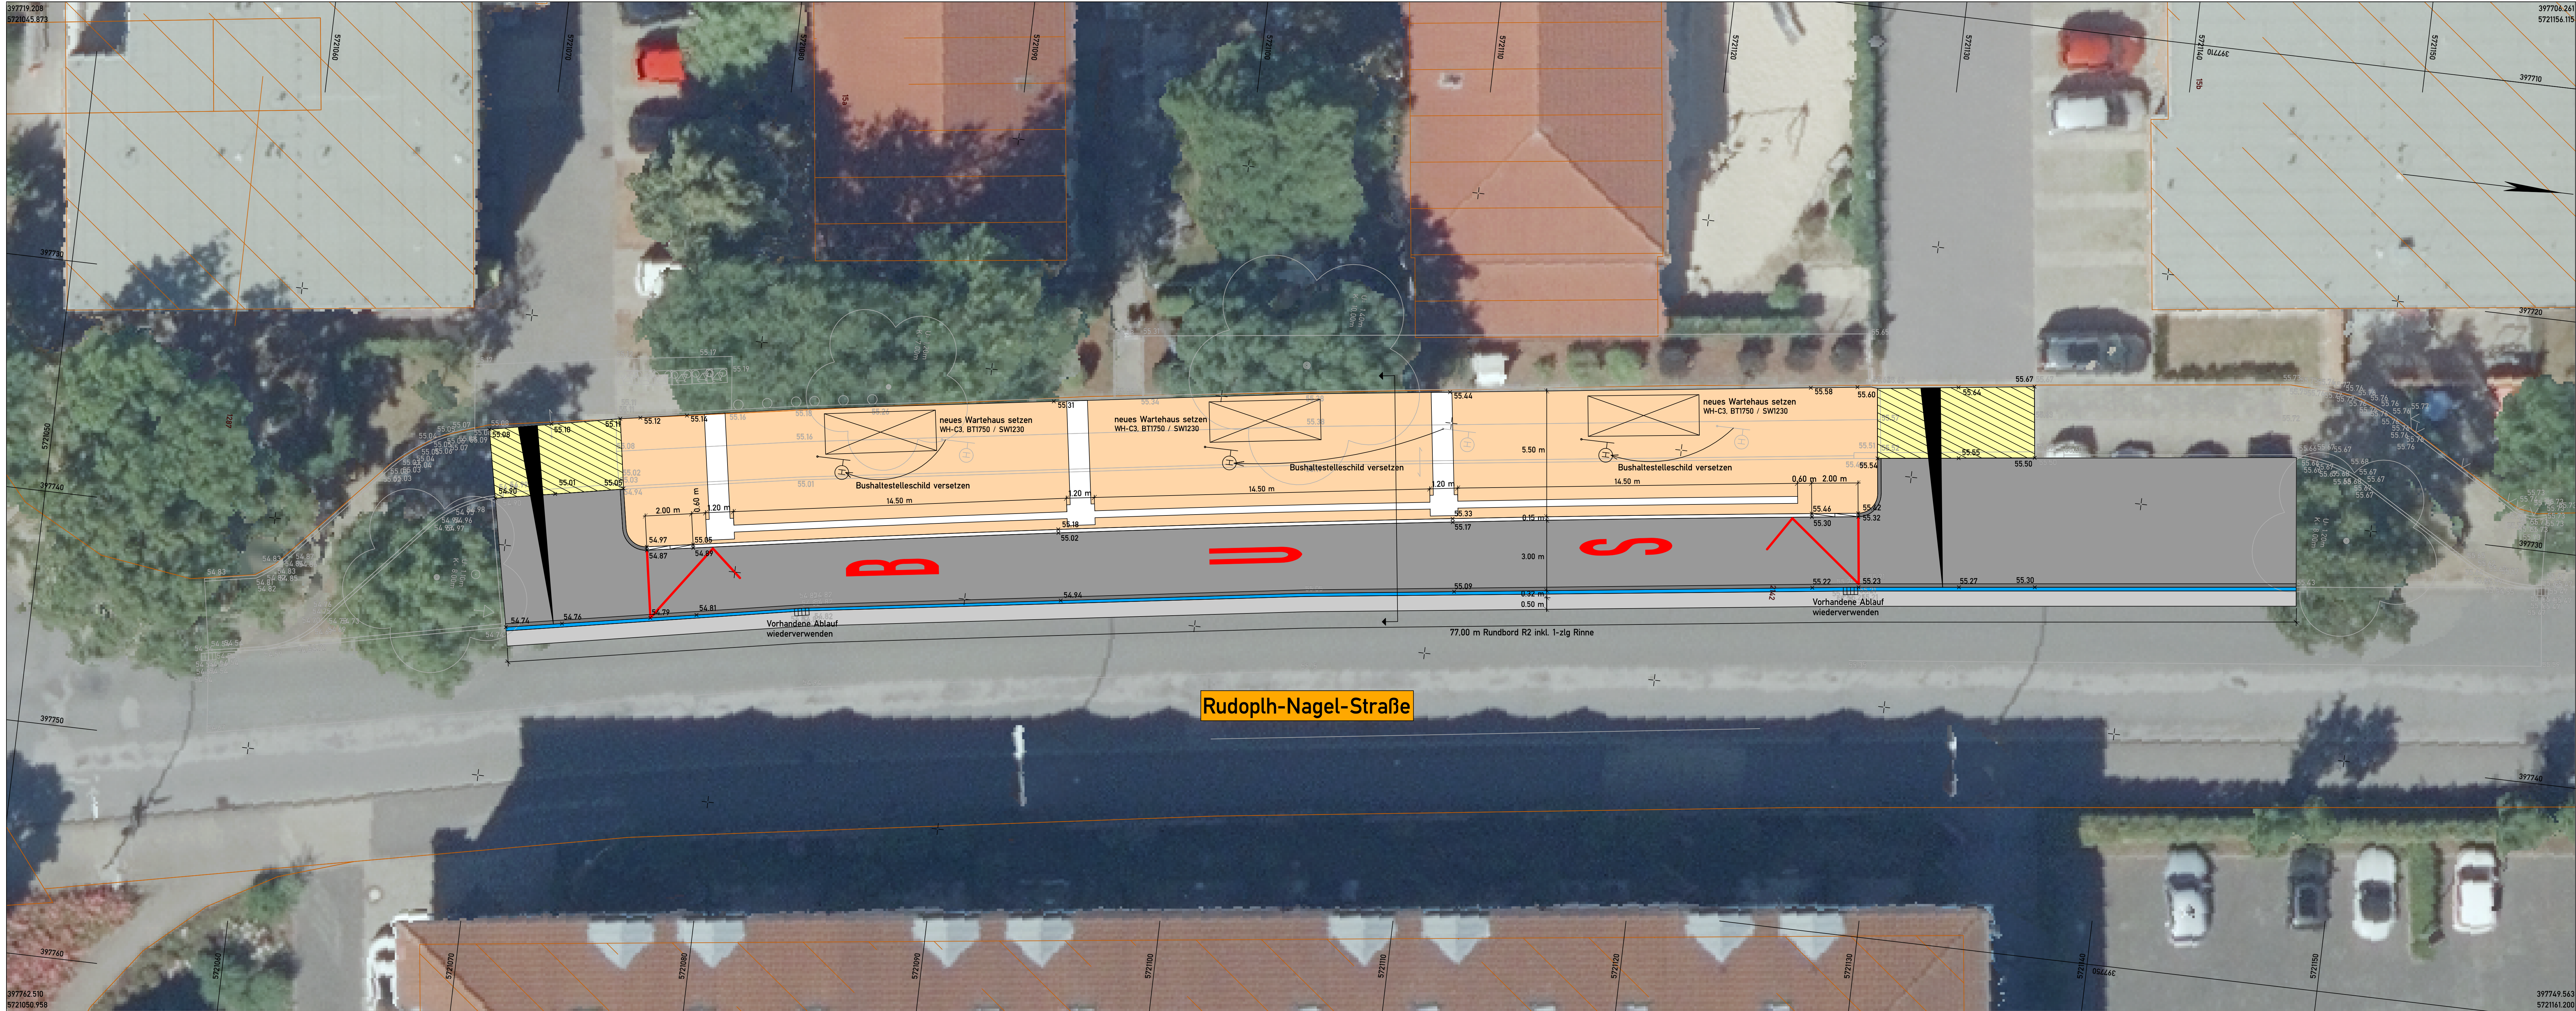

Legende:

- Gehweg in Betonsteinpflaster in Zufahrtsbereich 20/10/10 grau
- Wartebereich in Betonsteinpflaster 20/10/8 anthrazit
- Zufahrt/ Parken in Pflaster (Combi Connect der Fa. Berding)
- Deckensanierung in Gussasphalt

Barrierefreiheit

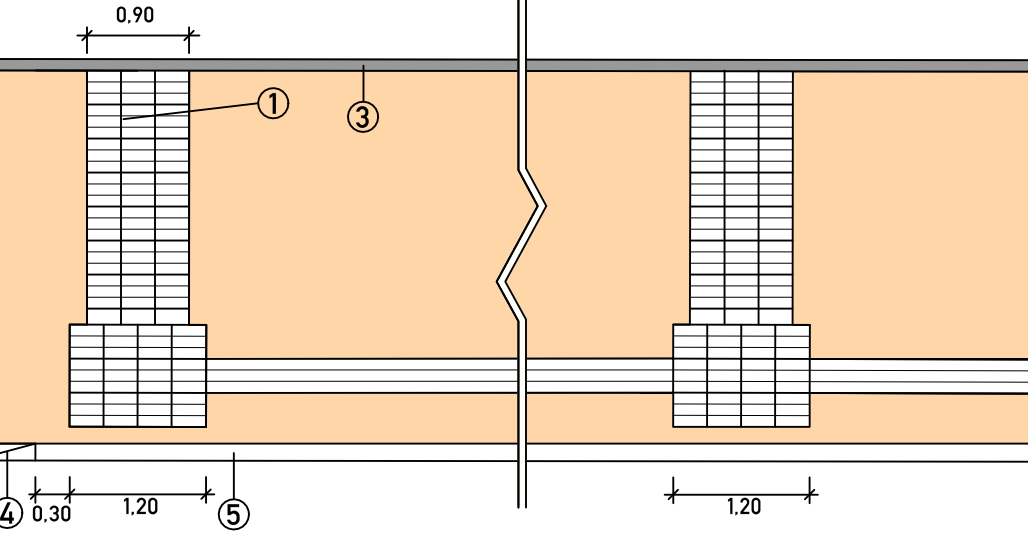

- 1 Rippenplatten weiß 30x30cm
- 2 Begleistreifen anthrazit 30x30cm
- 3 Bestandsiefbord
- 4 Übergangsstein 16cm auf 10cm
- 5 Busbordstein +16cm

Index	Art der Änderung	Name	Datum
B			
A			

Auftraggeber
Stadt Lünen

Willy-Brandt-Platz 1 | 44532 Lünen
T 02306 104-0 | F 02306 104-211460
stadtverwaltung@luenen.de | www.luenen.de

Projektkname
**barrierefreier Umbau von 33 Bushaltestellen
Schulzentrum Brusekamp**

Plannummer S.5.1.1	Projektnr. 10200045
Planinhalt Lageplan Verkehrsanlagen	Maßstab 1:100

Fachbereich Verkehrsplanung	Name Kürzel	Datum
Leistungsphase Ausführungsplanung	bearbeitet Meirich	02.03.2026
	gezeichnet Meirich	02.03.2026
	geprüft	

Freigabe Planer	Freigabe Auftraggeber Bauherr
-----------------	---------------------------------

nts Ingenieurgesellschaft mbH

Hansestraße 63 | 40168 Münster
T 02501 2760 0 | F 02501 2760 33
info@nts-plan.de | www.nts-plan.de

nts
Ingenieurgesellschaft