




Schnitt A-A

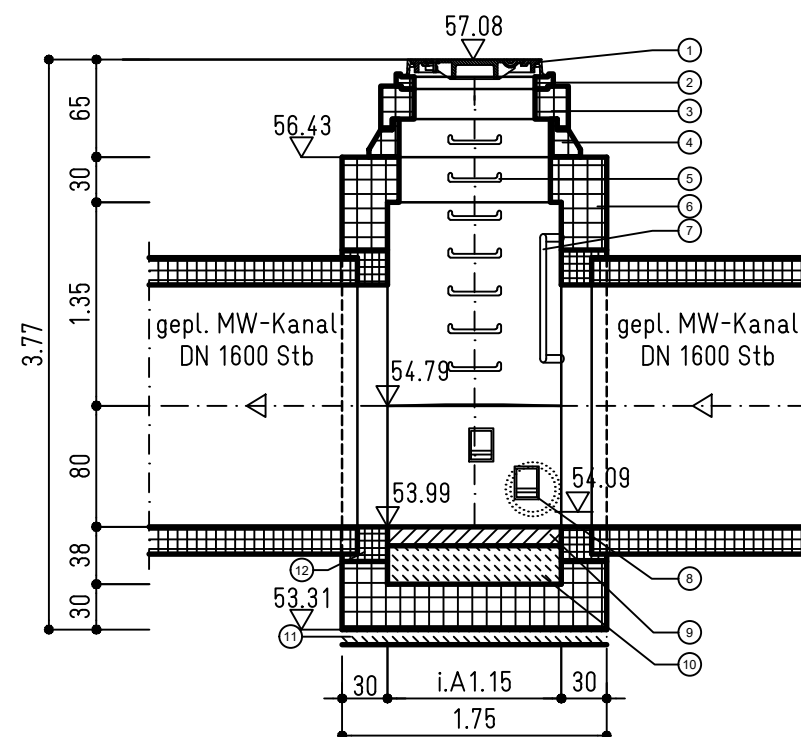

Schnitt B-B

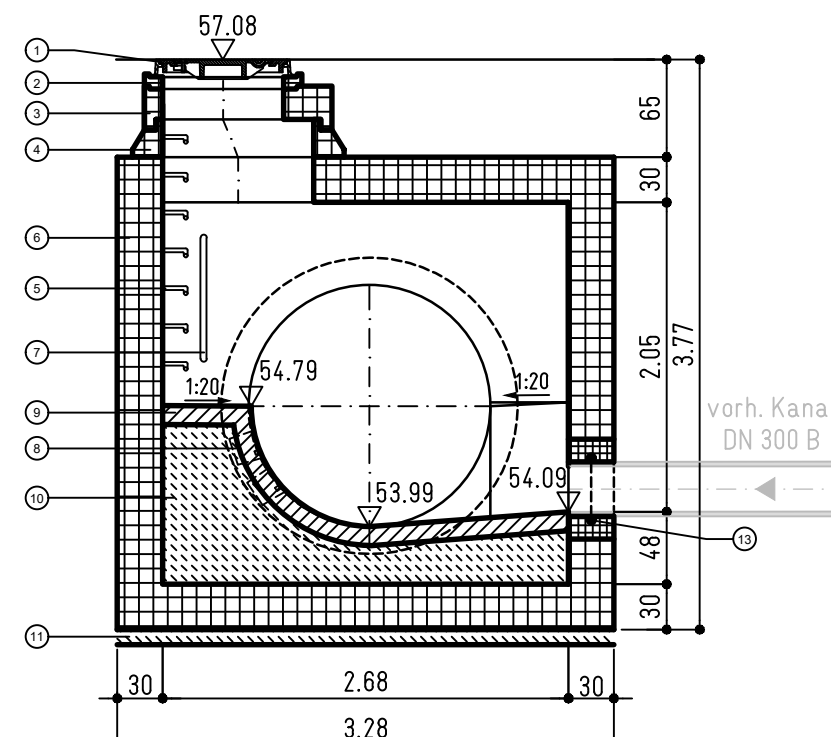

Grundriss

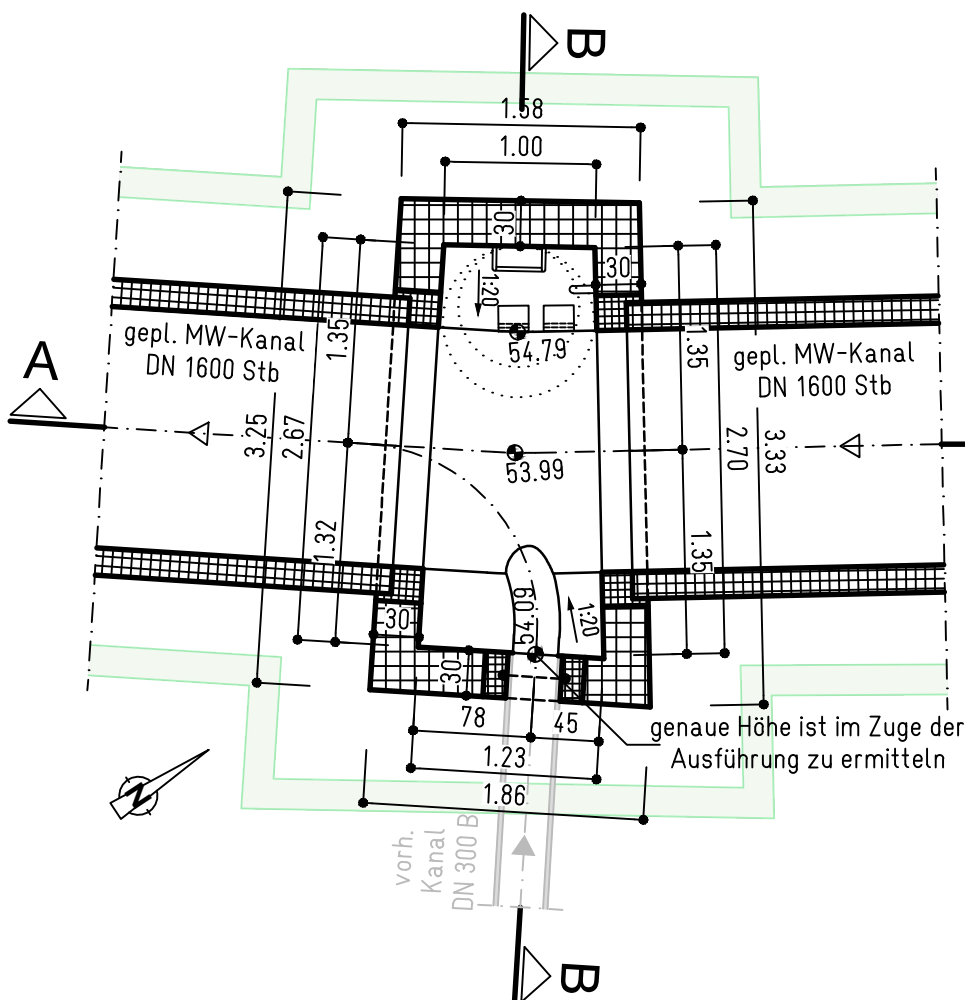

Zeichenerklärung

- ① Schachtabdeckung Klasse D, lichte Weite 800mm, inkl. Schmutzfang
- ② Auflagering DIN 4034-AR-V 800x80
- ③ Abdeckplatte DIN 4034-1 - AP-M 1000/800x200
- ④ Fußauflagering DIN 4034-1 - FAR-M 1000
- ⑤ Steigbügel nach DIN V 19555 Form A, Edelstahl / PE, Steigmaß 25 cm
- ⑥ Schachtfertigteil
- ⑦ Haltestange
- ⑧ Steigkasten
- ⑨ Klinker
- ⑩ Profilbeton, C25/30
- ⑪ Sauberkeitsschicht 10 cm, C12/15
- ⑫ Einbinderling
- ⑬ Verpressschlauch

Angaben über die Lage der Versorgungsleitungen sind von den Leitungspartnern übernommen und unverbindlich, sie sind vorab in der Örtlichkeit zu überprüfen. Alle Maße sind ohne Gewähr!
Der Auftragnehmer hat sich vor Beginn der Kanalbauarbeiten im Rahmen seiner Sorgfaltspflichten zuverlässig über die Lage von Versorgungsleitungen und andere Leitungen im Baubereich zu vergewissern.
Hinweis:
Angaben zur Lage und Höhe der Abwasser- und Grundstücksentwässerungsanlagen sind nur nachrichtlich, ohne Garantie auf Vollständigkeit und Richtigkeit.



Dr. Pecher GmbH · Klinkerweg 5 · 40699 Erkrath

Geschäftsbereichsleiter	Projektleiter
-------------------------	---------------

Projekt-Nr.	Plan-Nr.
-------------	----------

Plan-Nr.

0576-102732

6

Dateiname

Datum

Dezember 2025


	Detum	Name
--	-------	------

bearbeitet	Dezember 2025	SRS
------------	---------------	-----

gezeichnet	Dezember 2025	OSG/SID
------------	---------------	---------

geprüft	Dezember 2025	SRS
---------	---------------	-----

Nr.	Art der Änderung	Datum	Name

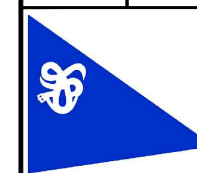

Eigenbetrieb Stadtentwässerung Haltern am See

Neubau Stauraumkanal Lohausstraße
Bauwerk 1733 neu

Planart: **Bauwerkszeichnung**

Auftraggeber:

Maßstab: 1:50

Blattgröße: 450x297

Anlage Nr.:

Blatt Nr.: 6

(Unterschrift)