


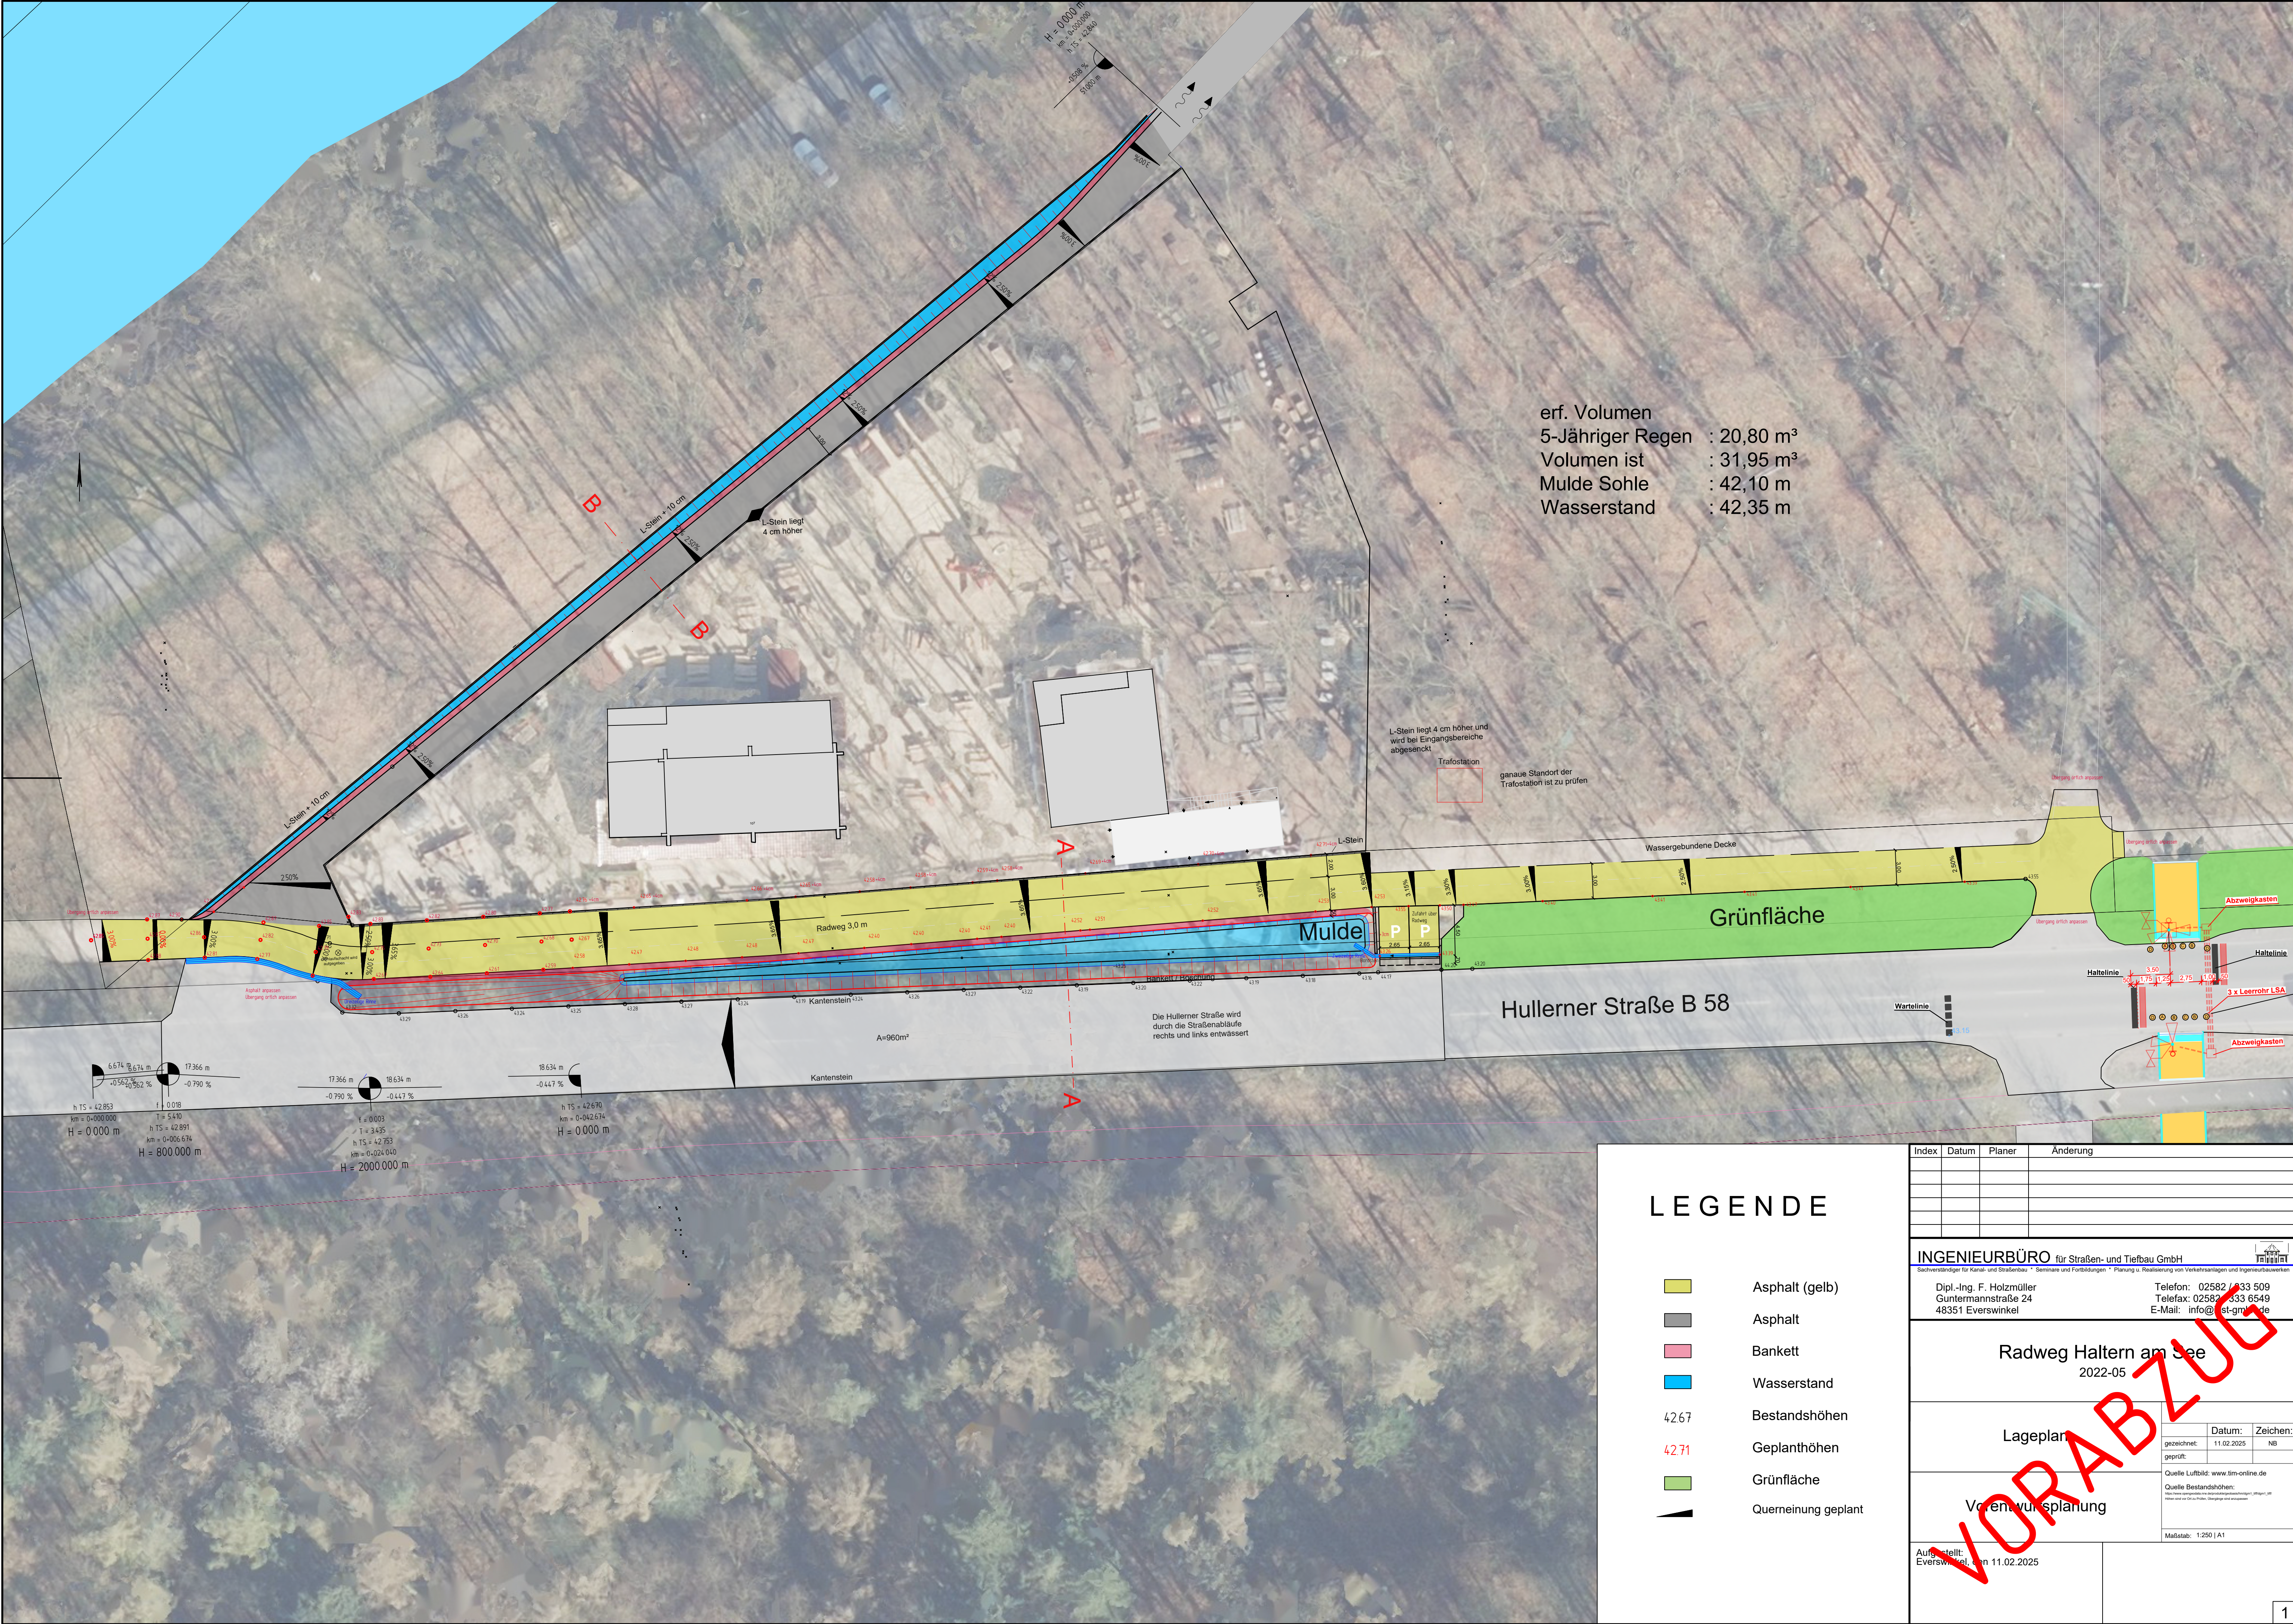

erf. Volumen  
5-Jähriger Regen : 20,80 m³  
Volumen ist : 31,95 m³  
Mulde Sohle : 42,10 m  
Wasserstand : 42,35 m

L-Stein liegt 4 cm höher und  
wird bei Eingangsbereiche  
abgesenkt

Trafostation  
genaue Standort der  
Trafostation ist zu prüfen

Grünfläche

Hullerner Straße B 58

Mulde

Kantenstein

Die Hullerner Straße wird  
durch die Straßenaufläufe  
rechts und links entwässert

LEGENDE

- Asphalt (gelb)
- Asphalt
- Bankett
- Wasserstand
- Bestandshöhen
- Geplanthöhen
- Grünfläche
- Querreinigung geplant

| Index | Datum | Planer | Änderung |
|-------|-------|--------|----------|
|       |       |        |          |
|       |       |        |          |
**INGENIEURBÜRO für Straßen- und Tiefbau GmbH**

Sachverständiger für Kanal- und Straßenbau • Sanierung und Fortbildung • Planung u. Realisierung von Verkehrsanlagen und Ingenieurbauwerken

Dipl.-Ing. F. Holz Müller  
Güntermannstraße 24  
48351 Everswinkel

Telefon: 02582 / 333 509  
Telefax: 02582 / 333 6549  
E-Mail: info@st-gm.de

**Radweg Haltern am See**  
2022-05

**Lageplan**

gezeichnet: 11.02.2025  
geprüft: NB

Quelle Luftbild: www.ltm-online.de  
Quelle Bestandshöhen:  
Höhenwerte sind auf Basis der Bestandsdaten der LTA 2011  
Höhenwerte sind auf Basis der Bestandsdaten der LTA 2011

Maßstab: 1:250 | A1

**Vorplanung**

Aufgestellt: 11.02.2025  
Everswinkel

1