


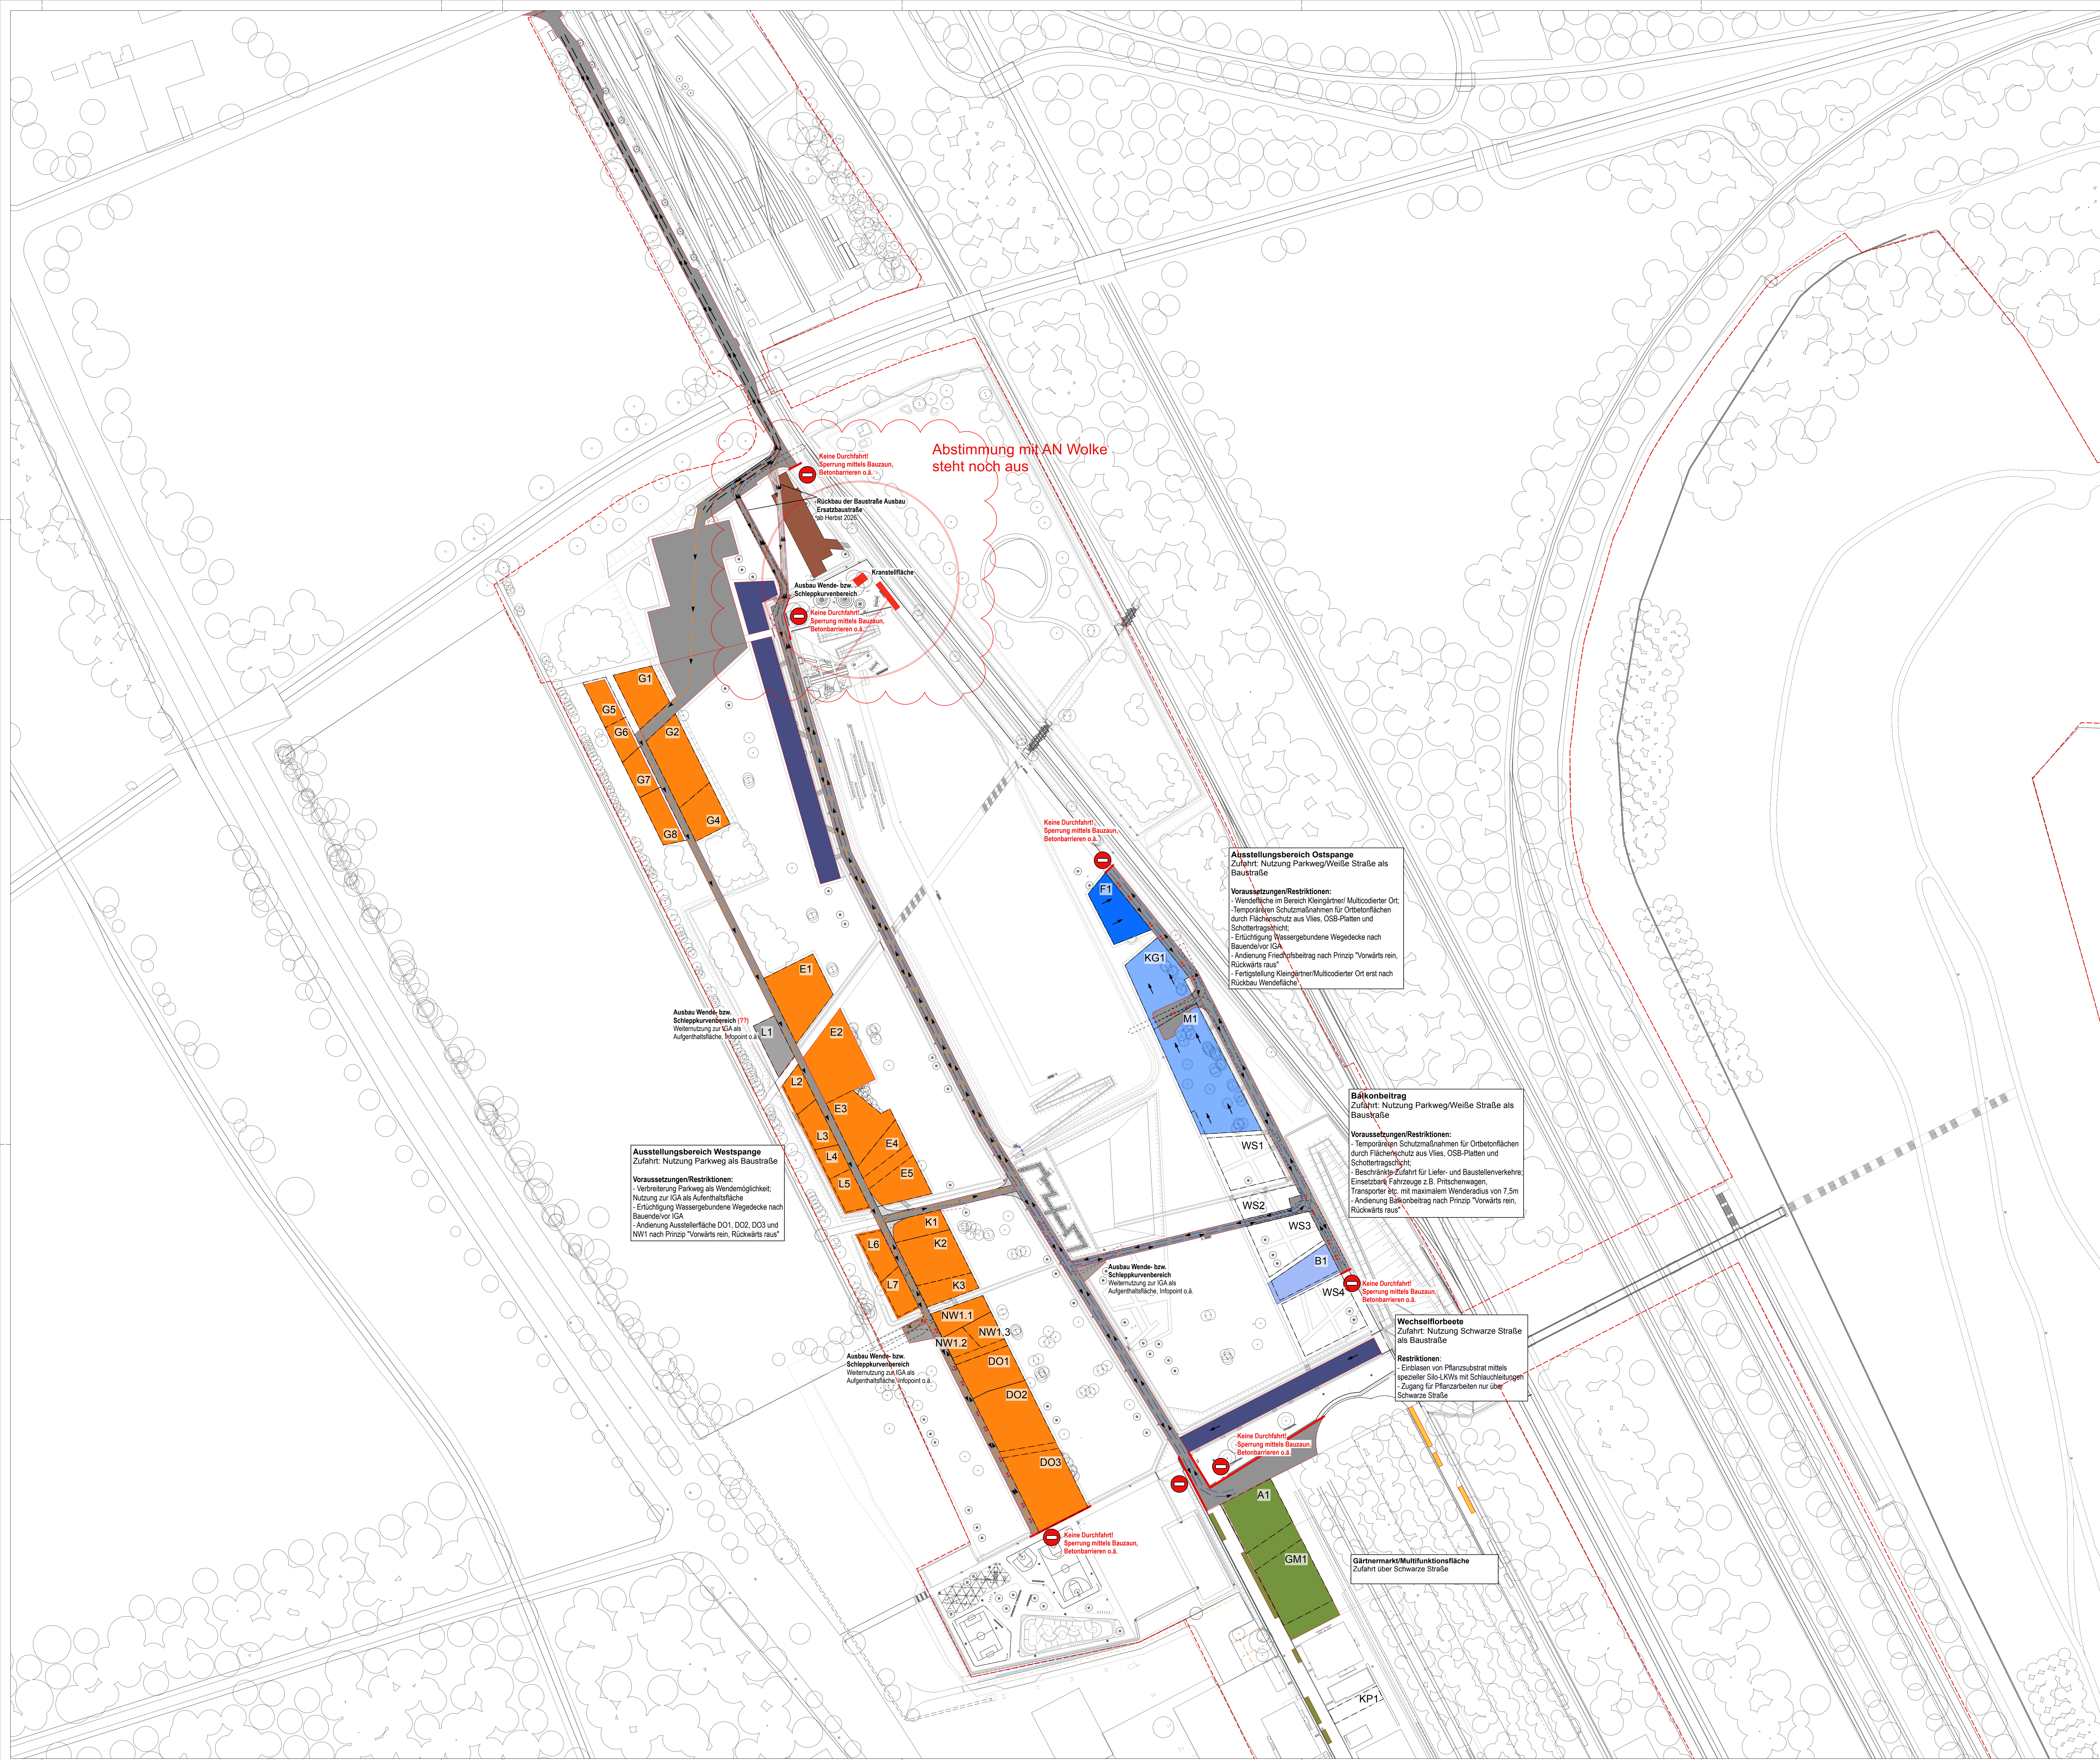

Alle Maße und Angaben sind am Bau vom Auftragnehmer eigenverantwortlich zu prüfen. Differenzen und Unstimmigkeiten in Planunterlagen sowie Unklarheiten sind mit dem Architekten und der Bauleitung unverzüglich zu klären. Firmendetails und Ausführungszeichnungen gelten nur mit dem Freigabevermerk des Architekten. Die Koordinierungspflicht des Auftragnehmers bleibt unberührt. Bodenken zur geplanten Ausführung sind dem Architekten und der Bauleitung rechtzeitig vor dem Ausführungstermin mitzuteilen.

PROJEKT IGA 2027, Zukunftsgarten Dortmund		PROJEKTNUMMER ZGD AUS		
BAUHER: IGA Metropole Ruhr 2027 gGmbH Huyssenallee 82-88, D- 45128 Essen		 IGA 2027 RUHRGEBIET		
AUFTRAGSNEHMER: bbz landschaftsarchitekten berlin gmbh Greifensaustraße 41, D-10961 Berlin Tel.: 030 40 50 439 14, office@bbzberlin.la		 bbz landschafts architekten		
PLANVERFASSTER: bbz landschaftsarchitekten berlin gmbh Greifensaustraße 41, D-10961 Berlin Tel.: 030 40 50 439 14, office@bbzberlin.la				
LEISTUNGSSTADIUM UND NAME: Ausstellungsplanung				
INDEX:	ÄNDERUNG:	DATUM:	GEZ:	GEPR:
ZUR ABSTIMMUNG				
Lagebezug: ETRS89/UTM Höhenbezug: NNH Höhenangaben sind auf Höhenkote +0,00 m ü. NNH bezogen. Abweichungen hiervon sind entsprechend vermerkt.				
PLANTITEL: Ausstellungsplanung Grundausbau Lageplan Baugistik Aussteller				
DATUM: 24.06.26	MASSSTAB: 1:1000	GEZEICHNET: lh		
PLANNAME: ZGD_21_05_AUS_SK_17_-_V	PLANSTADIUM: ISO A0	GEPRÜFT: ms		