




- ### Ausstellungspartner
- Thyssen Steel
 - ZINQ / GOLDBECK + Konsortium (Haus der Wirtschaft)
 - Gärtnermarkt
 - VGL mit großem Klassenzimmer
 - Naturgarten e.V.
 - EmscherGenossenschaft
 - Zukunftsinstitute Klima.Werk
 - Folkwang Universität der Künste
 - Hochschulbeitrag
 - Bundesverband Deutscher Steinmetze
 - Bund Deutscher Friedhofsgärtner
 - Sternwarte Bochum
 - Schulgärten
 - Kirchenbeitrag
 - AWD
 - Wal Wanderausstellung
 - Bildungsarena
 - Main Hall (F&K)
 - Markt der Möglichkeiten
 - Kinderschulbus
 - Stadt Essen
 - Biologische Station Westliches Ruhrgebiet (BSWR)
 - Viva West

LEGENDE

Gebäude und Container

WC-Container

Gastronomie

Bühne

Nicht befahrbare Fläche

Befahrbare Fläche

Befahrbar / beschränkt befahrbare Flächen

Nicht besucherzugängliche Flächen

Parkplatz

Hauptzugang (Gelände)

Nebenzugang (Gelände)

Hauptzugang (Gebäude)

Nebenzugang (Gebäude)

Notausgang (Gelände)

Notausgang (Gebäude)

Hauptzufahrt

Nebenzufahrt

Unterflurhydrant

Überflurhydrant

Trafostation

NSHV Verortung?

Niederspannungs-
hausgründete
Gasflaschen-/anlage
Verortung von Gas?

Heiße Oberflächen
Verortung von Gas?
Küche! Gastronomie

Sonnenschirme

Fahnenmaste

Mobiliar

Wegbeleuchtung

Leuchttafel

Strahlentafel

Kanaldeckel

Maßstab 1:1000

0 25 50 75 100

100m

W

N

NE

Planänderung

A: Anpassungen nach Rücklauf	MS 31.08.2024
B: Anpassungen nach Rücklauf	MS 02.09.2024
C: Anpassungen nach Rücklauf	MS 03.09.2024
D: Anpassungen nach Rücklauf	MS 10.09.2024
E: Änderungen nach Rücklauf	MS 22.09.2024

Bauverfahren

IGA 2027 Ruhrgebiet
Prozessbegleitung der Ausstellungsplanung

Bauherr:in

IGA Mengede Ruhr 2027 gGmbH
Huyssenallee 82-88
45128 Essen

Freiwilligen

GROW Landschaftsarchitektur
Growth (Growth) Landschaftsarchitekten
Partnerschaft mit
Georgstraße 5a
50676 Köln

Planinhalt

Ausführungsplanung
Lageplan Gelenkchen Sicherheitsplan
13.06.2024 | 1:1000 | 2340x584 | MS | 24-09_5_1_024-6 | E

GROW
Landschaftsarchitektur