




Ausstellungspartner *noch nicht geprüft/abgestimmt*

- Gärtnemarkt
- Gesundheit (DWD, Forum der Religionen, Deutsche Depressionshilfe)
- Thyssen Steel, Patagonium for Europe, Ciematsbeitrag
- Perskop
- Grün-Blau (Energie und Verkehr)
- Circular Bauen (Schwammstadt EGLV Klimawerk, RVR, Zukunftsprojekte)
- Unsere Gärten, circular valley
- Friedhof, memorial garden
- L-Punkt Grün
- BDLA
- Grüne Verbände, Baumschule
- IGA Campus
- Circular + Nachhaltig Wirtschaften, Ernährung (circular economy, Fa. Streetman, the busy bees, we grow agroforest Kin Bäume, Moorthemmen Paludkultur)
- EINZ HS Bochum/ FH Dortmund
- Kultur (Partnerstädte)
- Circular Bauen (Cirkuläres Bauen), Bauen und Wohnen
- Containerhaus (Global Steps), Rheinscher Fischereiverband
- Ausstellung Stadt

LEGENDE

Gebäude und Container

- WC-Container
- Gastronomie
- Bühne
- Nicht befahrbare Fläche
- Befahrbare Fläche
min. BK0,3
- Begehrbar/ beschränkt befahrbare Flächen
- Nicht besucherzugängliche Flächen
- Zaun
höher als 1,8m
- Zaun
niedriger als 1,8m
- Parkplatz
- Hauptzugang (Gelände)
- Nebenzugang (Gelände)
- Hauptzugang (Gebäude)
- Nebenzugang (Gebäude)
- Notausgang (Gelände)
- Notausgang (Gebäude)
- Hauptzufahrt
- Nebenzufahrt
- Unterflurhydrant
- Überflurhydrant
- Trafostation
- NSHV
Niederspannungshauptverteiler
- Heiße Oberflächen
Küche/ Gastronomie
- Sonnenschirme
- Fahnenmast
- Mobilbar
- Wegbeleuchtung
z.B. Leuchtleiste/ Straßenlaterne
- Kanaldeckel

Maßstab 1:1000

0 25 50 75 100

100m

N

W O S

NNW

Planänderung

A: Anpassungen nach Risikofeld	MS: 31.05.2026
B: Anpassungen nach Risikofeld	MS: 02.09.2026
C: Anpassungen nach Risikofeld	MS: 03.09.2026
D: Anpassungen nach Risikofeld/Plangrundlage, Nordfeld	MS: 09.09.2026
E: Anpassungen nach Risikofeld	MS: 16.09.2026
F: Anpassungen nach Risikofeld	MS: 17.09.2026

Bauvorhaben

IGA 2027 Ruhrgebiet

Prozessbegleitung der Ausstellungsplanung

Bauherr:in

IGA Metropole Ruhr 2027 gGmbH

Huyssenallee 62-68

45128 Essen

IGA 2027 RUHRGEBIET

Freiirlagen

GROW Landschaftsarchitektur

Evans | Czerniewski

Landschaftsarchitekten

Partnerschaft mbB

Georgstraße 5a

50670 Köln

GROW Landschaftsarchitektur

Planinhalt

Ausführungsplanung

Lageplan Duisburg Sicherheitsplan

13.08.2026 | 1:1000 | 1500x900 | MS | 24-09_5_L-03-6 | F