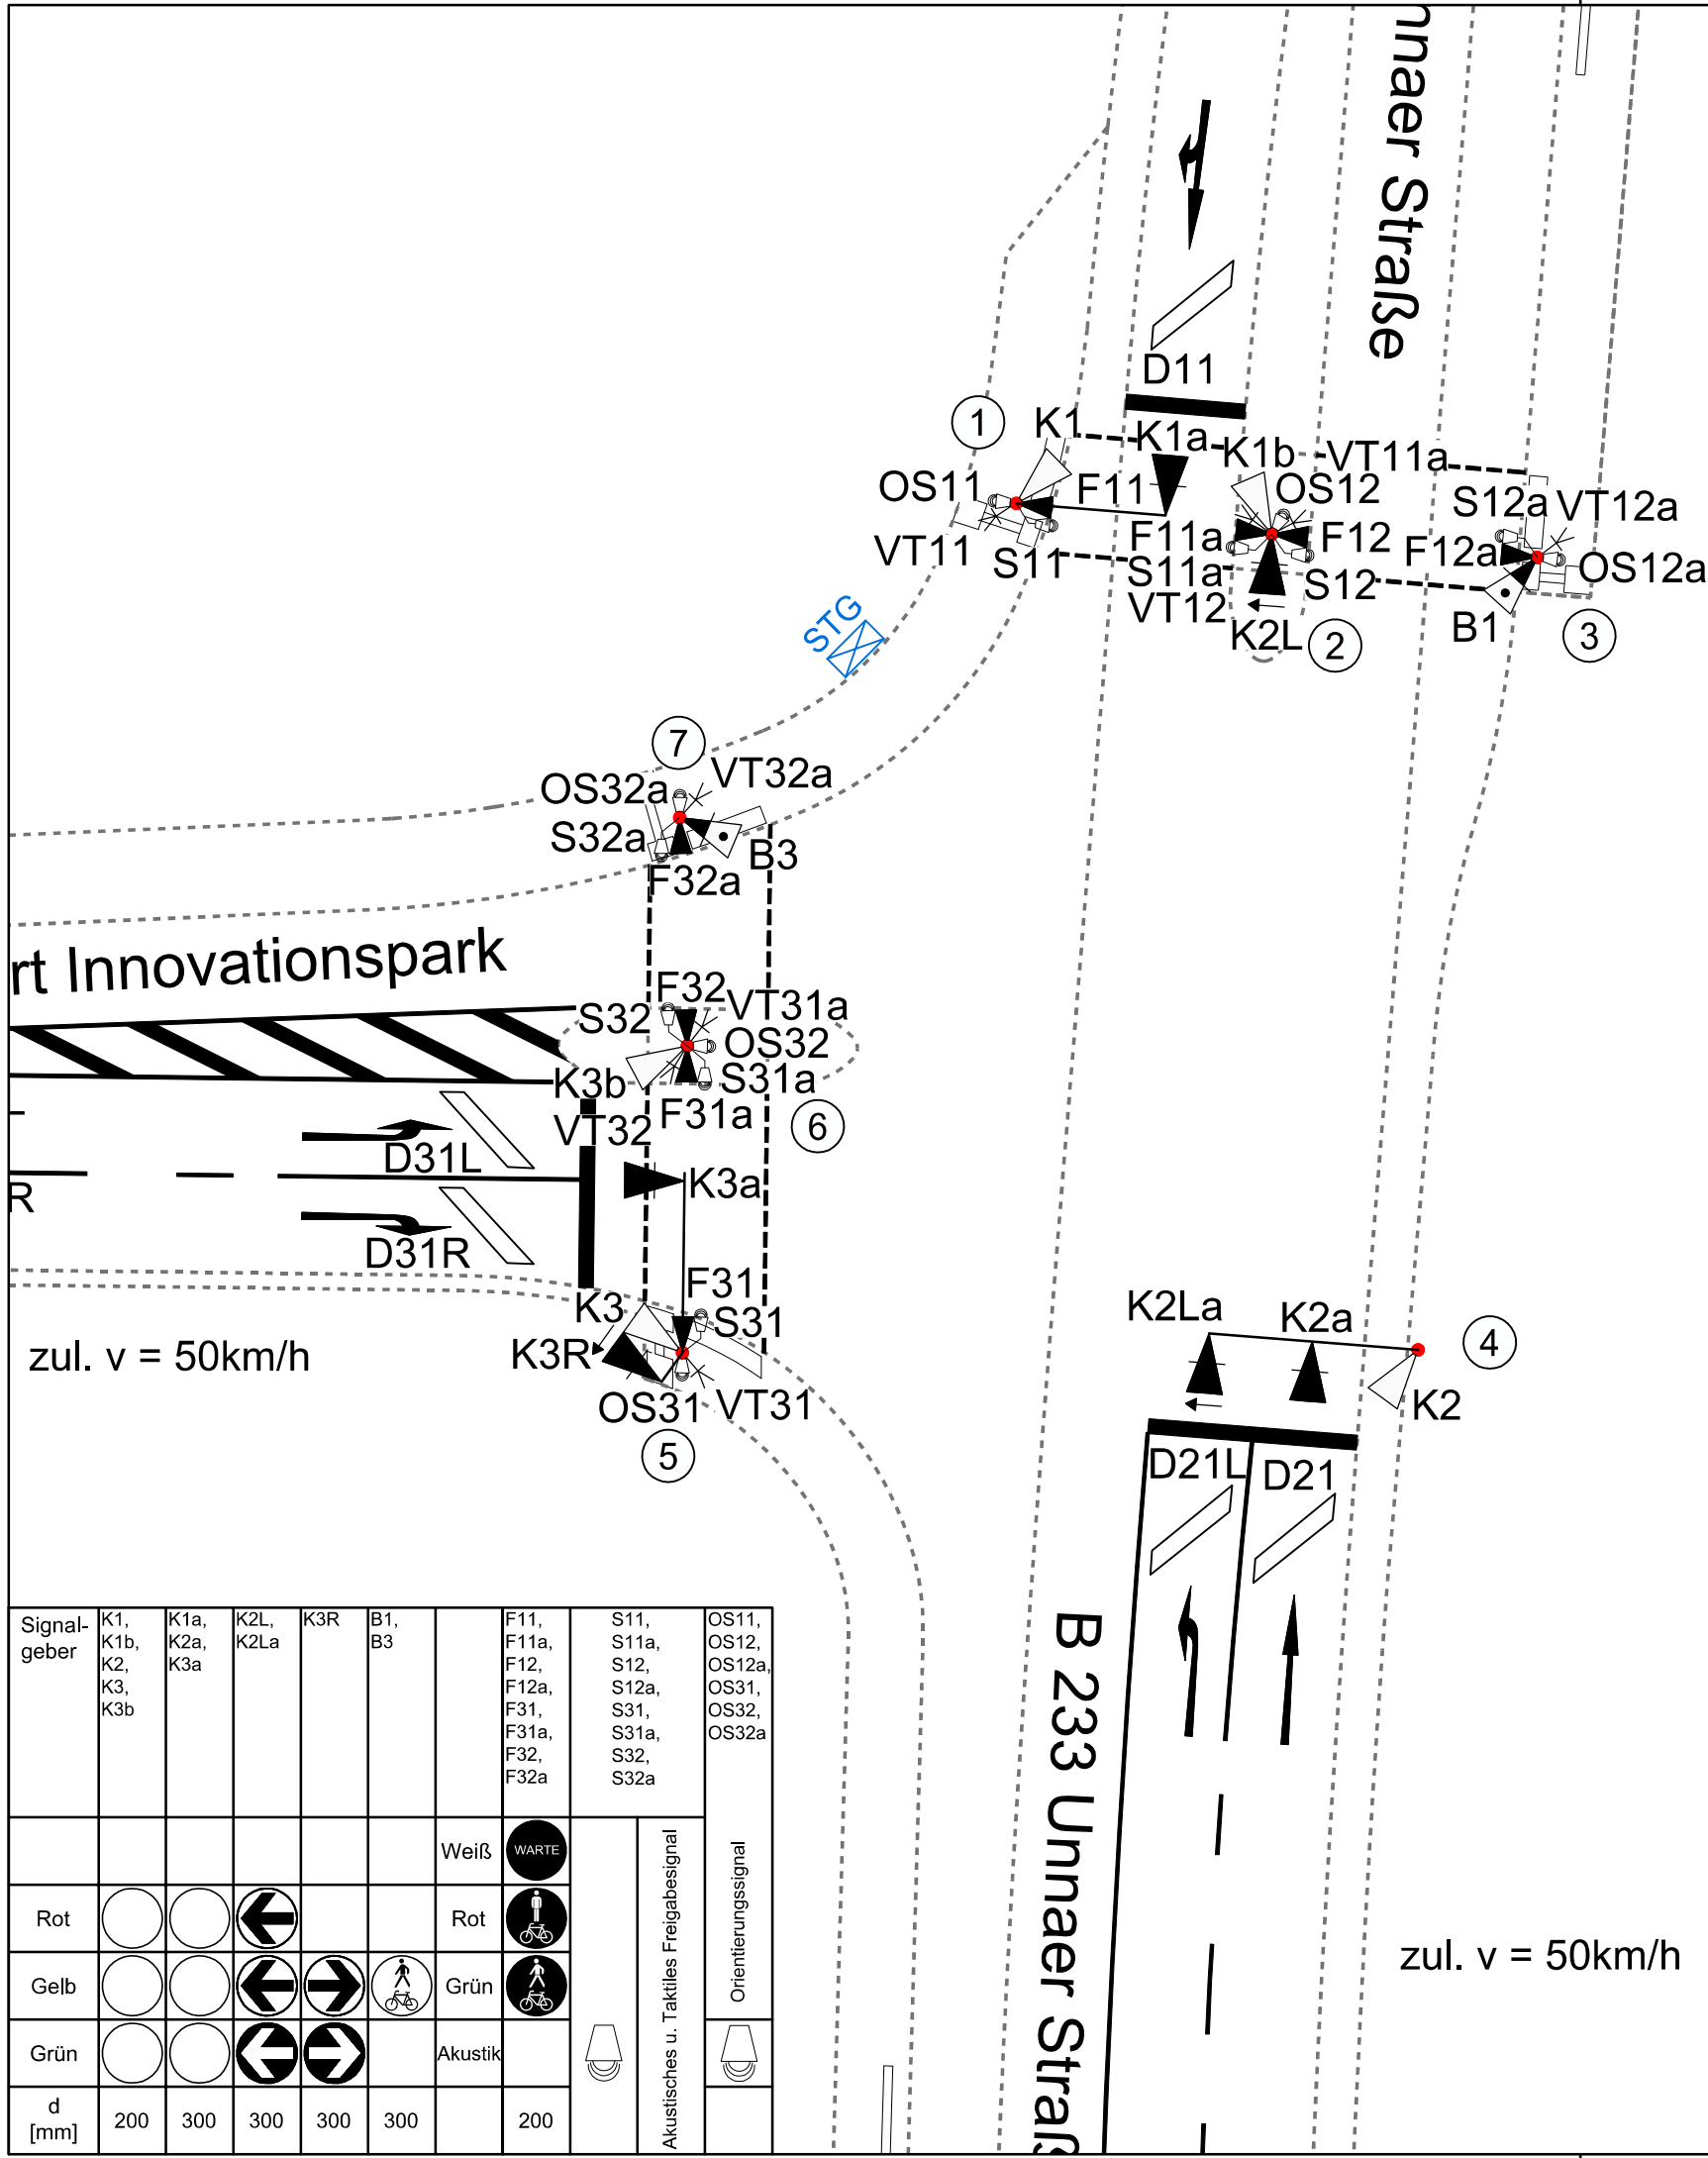


Legende Allgemein

- Fahrbahnbegrenzung
- Markierung Bestand
- Markierung Planung
- Markierung entfällt

Legende Signallageplan

- LSA-Mast
- Mastnummer
- Steuergeräteschrank
- Fußgängersignalgeber Ø 200
- Kfz-Signalgeber Ø 200 / Ø 300
- Kfz-Signalgeber Ø 200 / Ø 300 mit Kontrastblende
- Richtungssignalgeber Ø 200 / Ø 300
- Diagonalsignal Ø 200 / Ø 300
- Blinker Ø 200 / Ø 300
- Springlicht Ø 200 / Ø 300
- Video- / Wärmebilddetektor

- Abstand bis zur Haltlinie (Hinterkante)
- Videodetektionsfeld Dxy
- Induktionsschleife Dxy / Staudetektor DxyS
- ÖV-Meldepunkt
- Orientierungssignal
- Anforderungstaster (Tx)
- Anforderungstaster Akustik (ATx)
- Anforderungstaster Akustik + Vibration (AVTx)
- Anforderungstaster Vibration (VTx)
- Anforderungstaster nur Akustik + Vibration (AVx)
- Schlüsselkontakt (SKx)

Signalgeber	K1, K1b, K2, K3, K3b	K1a, K2a, K3a	K2L, K2La	K3R	B1, B3		F11, F11a, F12, F12a, F31, F31a, F32, F32a	S11, S11a, S12, S12a, S31, S31a, S32, S32a	OS11, OS12, OS12a, OS31, OS32, OS32a
						Weiß			
Rot						Rot			
Gelb						Grün			
Grün						Akustik			
d [mm]	200	300	300	300	300		200		

Planung und Programmierung der LSA Nr. 0568

B233 (Unnaer Str.) / Zufahrt Innovationspark

B 233 Abschnitt 9 Station 1+003

Signallageplan

Maßstab 1:250