
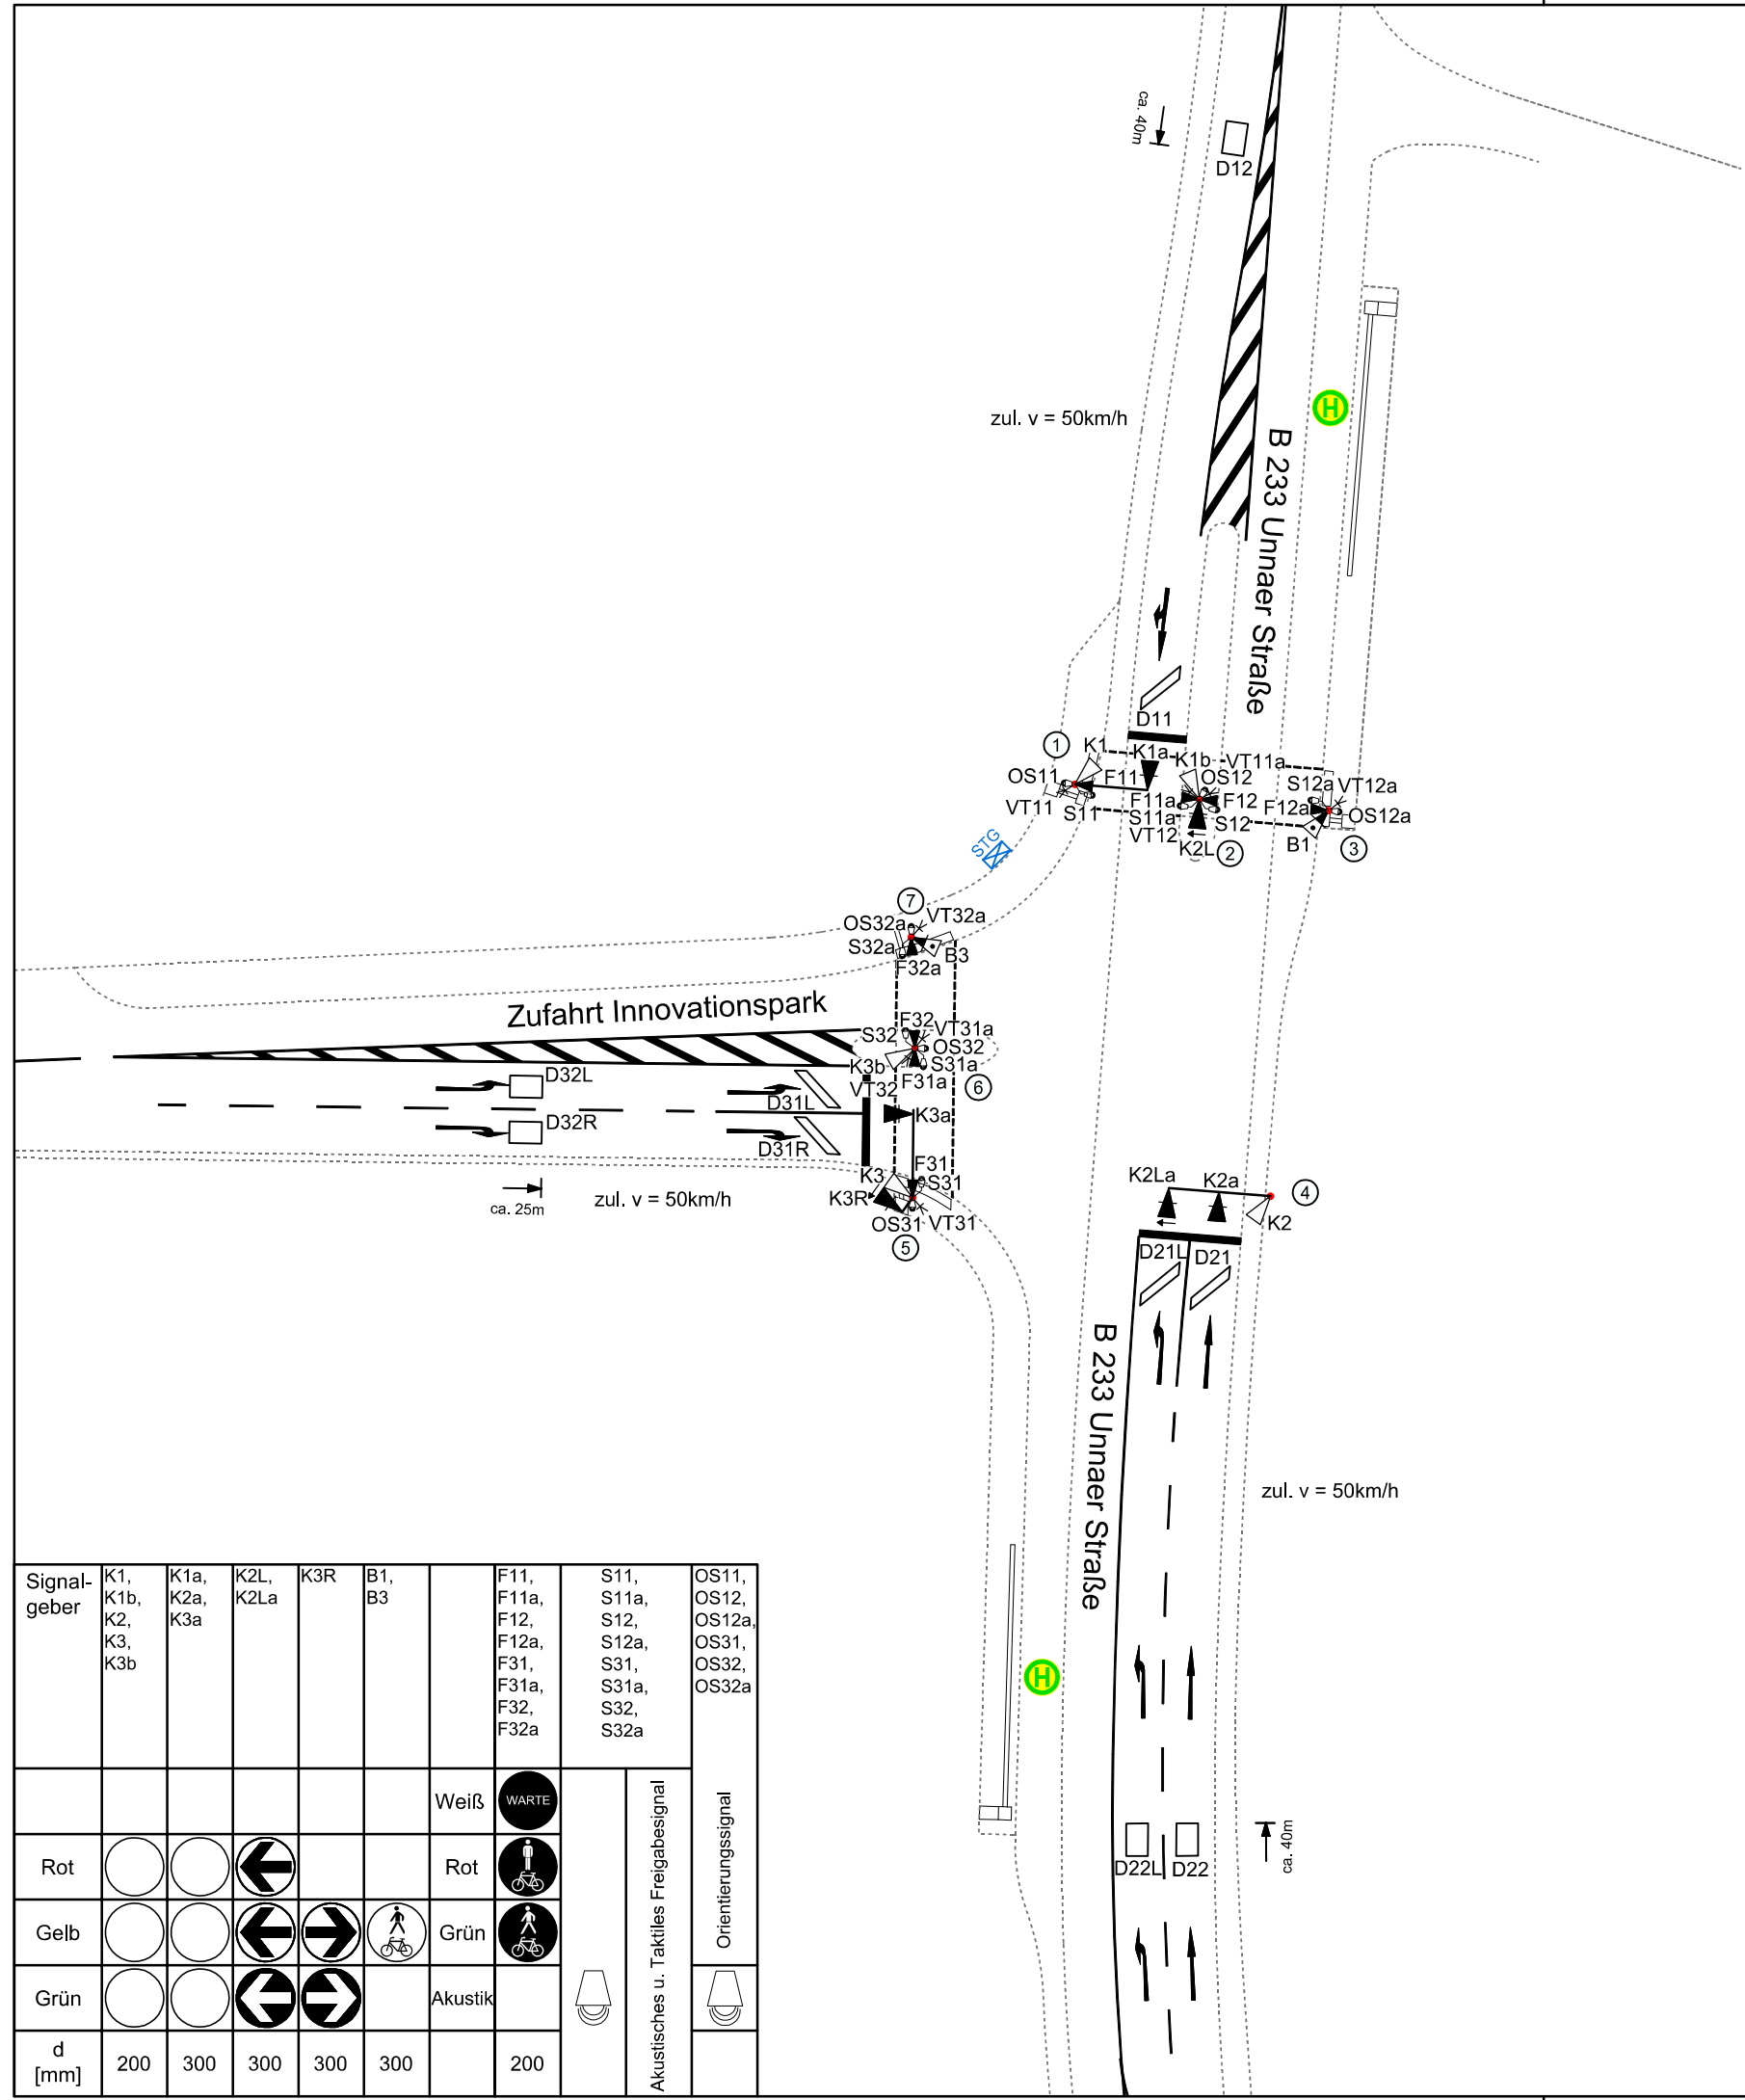


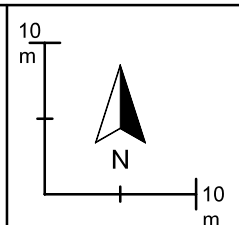

Legende Allgemein	
	Fahrbahnbegrenzung
	Markierung Bestand
	Markierung Planung
	Markierung entfällt

Legende Signallageplan	
	LSA-Mast
	Mastnummer
	Steuergeräteschrank
	Fußgängersignalgeber Ø 200
	Kfz-Signalgeber Ø 200 / Ø 300
	Kfz-Signalgeber Ø 200 / Ø 300 mit Kontrastblende
	Richtungssignalgeber Ø 200 / Ø 300
	Diagonalsignal Ø 200 / Ø 300
	Blinker Ø 200 / Ø 300
	Springlicht Ø 200 / Ø 300
	Video- / Wärmebilddetektor
	Abstand bis zur Haltlinie (Hinterkante)
	Videodetektionsfeld Dxy
	Induktionsschleife Dxy / Staudetektor DxyS
	ÖV-Meldepunkt
	Orientierungssignal
	Anforderungstaster (Tx)
	Anforderungstaster Akustik (ATx)
	Anforderungstaster Akustik + Vibration (AVTx)
	Anforderungstaster Vibration (VTx)
	Anforderungstaster nur Akustik + Vibration (AVx)
	Schlüsselkontakt (SKx)

Signalgeber	K1, K1b, K2, K3, K3b	K1a, K2a, K3a	K2L, K2La	K3R	B1, B3		F11, F11a, F12, F12a, F31, F31a, F32, F32a	S11, S11a, S12, S12a, S31, S31a, S32, S32a	OS11, OS12, OS12a, OS31, OS32, OS32a
						Weiß			
Rot						Rot			
Gelb						Grün			
Grün						Akustik			
d [mm]	200	300	300	300	300		200		

Planung und Programmierung der LSA Nr. 0568

B233 (Unnaer Str.) / Zufahrt Innovationspark

B 233 Abschnitt 9 Station 1+003

Signallageplan

Maßstab 1:500