


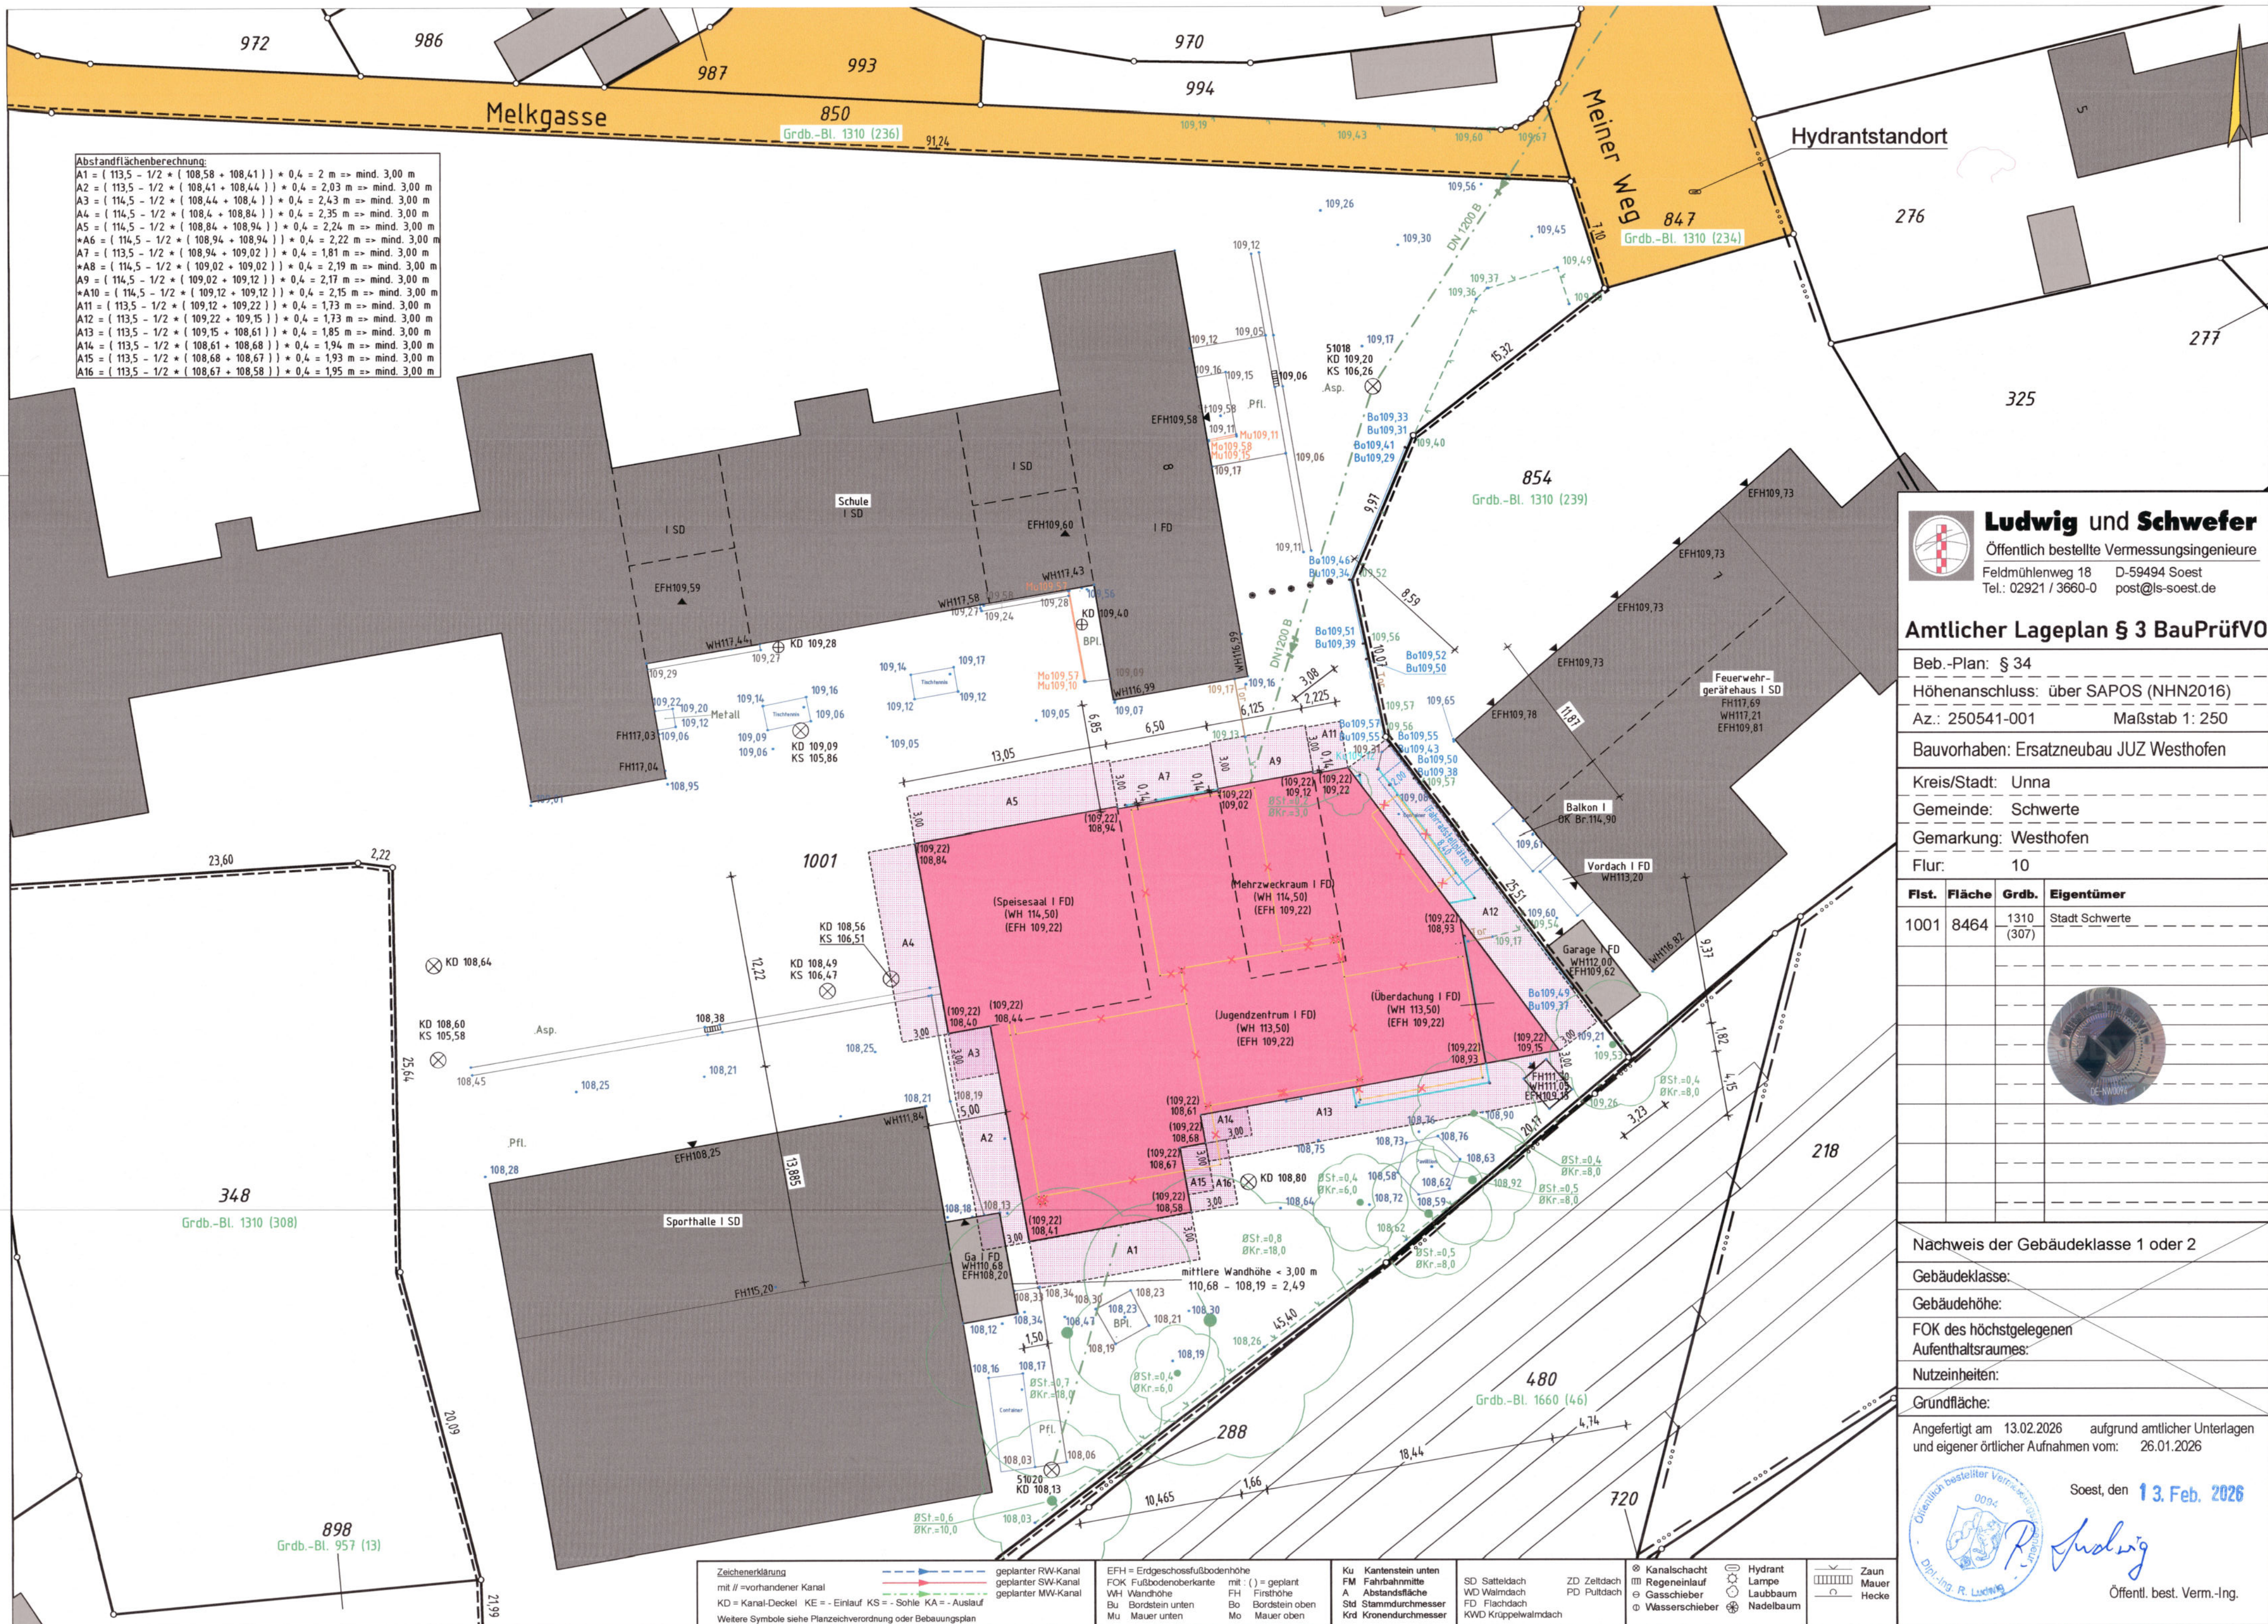

Ludwig und Schwefer

Öffentlich bestellte Vermessungsingenieure

Feldmühlenweg 18 D-59494 Soest

Tel.: 02921 / 3660-0 post@ls-soest.de

Amtlicher Lageplan § 3 BauPrüfVO

Beb.-Plan: § 34

Höhenanschluss: über SAPOS (NHN2016)

Az.: 250541-001

Maßstab 1: 250

Bauvorhaben: Ersatzneubau JUZ Westhofen

Kreis/Stadt: Unna

Gemeinde: Schwerte

Gemarkung: Westhofen

Flur:	10
-------	----

[illegible]

Nachweis der Gebäudeklasse 1 oder 2

Gebäudeklasse:

Gebäudehöhe:

FOK des höchstgelegenen Aufenthaltsraumes:

Nutzeinheiten:

Grundfläche:

Angefertigt am 13.02.2026 aufgrund amtlicher Unterlagen
und eigener örtlicher Aufnahmen vom: 26.01.2026

Soest, den 13. Feb. 2026

Öffentl. best. Verm.-Ing.