



nur in Verbindung mit dem
gültigen Brandschutzkonzept
Werner Brandschutzingenieure
Projektnr. 2-24-0199

2-geschoßiger Anbau mit einem
Speiseraum im EG
und Betreuungsräumen im OG

	Neubau
	Bestand
	Abbruch

Legende

Datum	Index	Änderung / Inhalt


Objektnummer	0803
Objektname	Friedrich-Kayser Schule



Adresse	Eintrachtstr. 13, 58239 Schwerte
---------	----------------------------------

Planname / Inhalt	Erdgeschoss Grundriss
-------------------	-----------------------

Maßstab	1:100
Datum	26.09.2025
Gezeichnet	A. Großmann

Kontrolliert	
Dateiname	Bauantrag 2gesch., 20250415.dwg

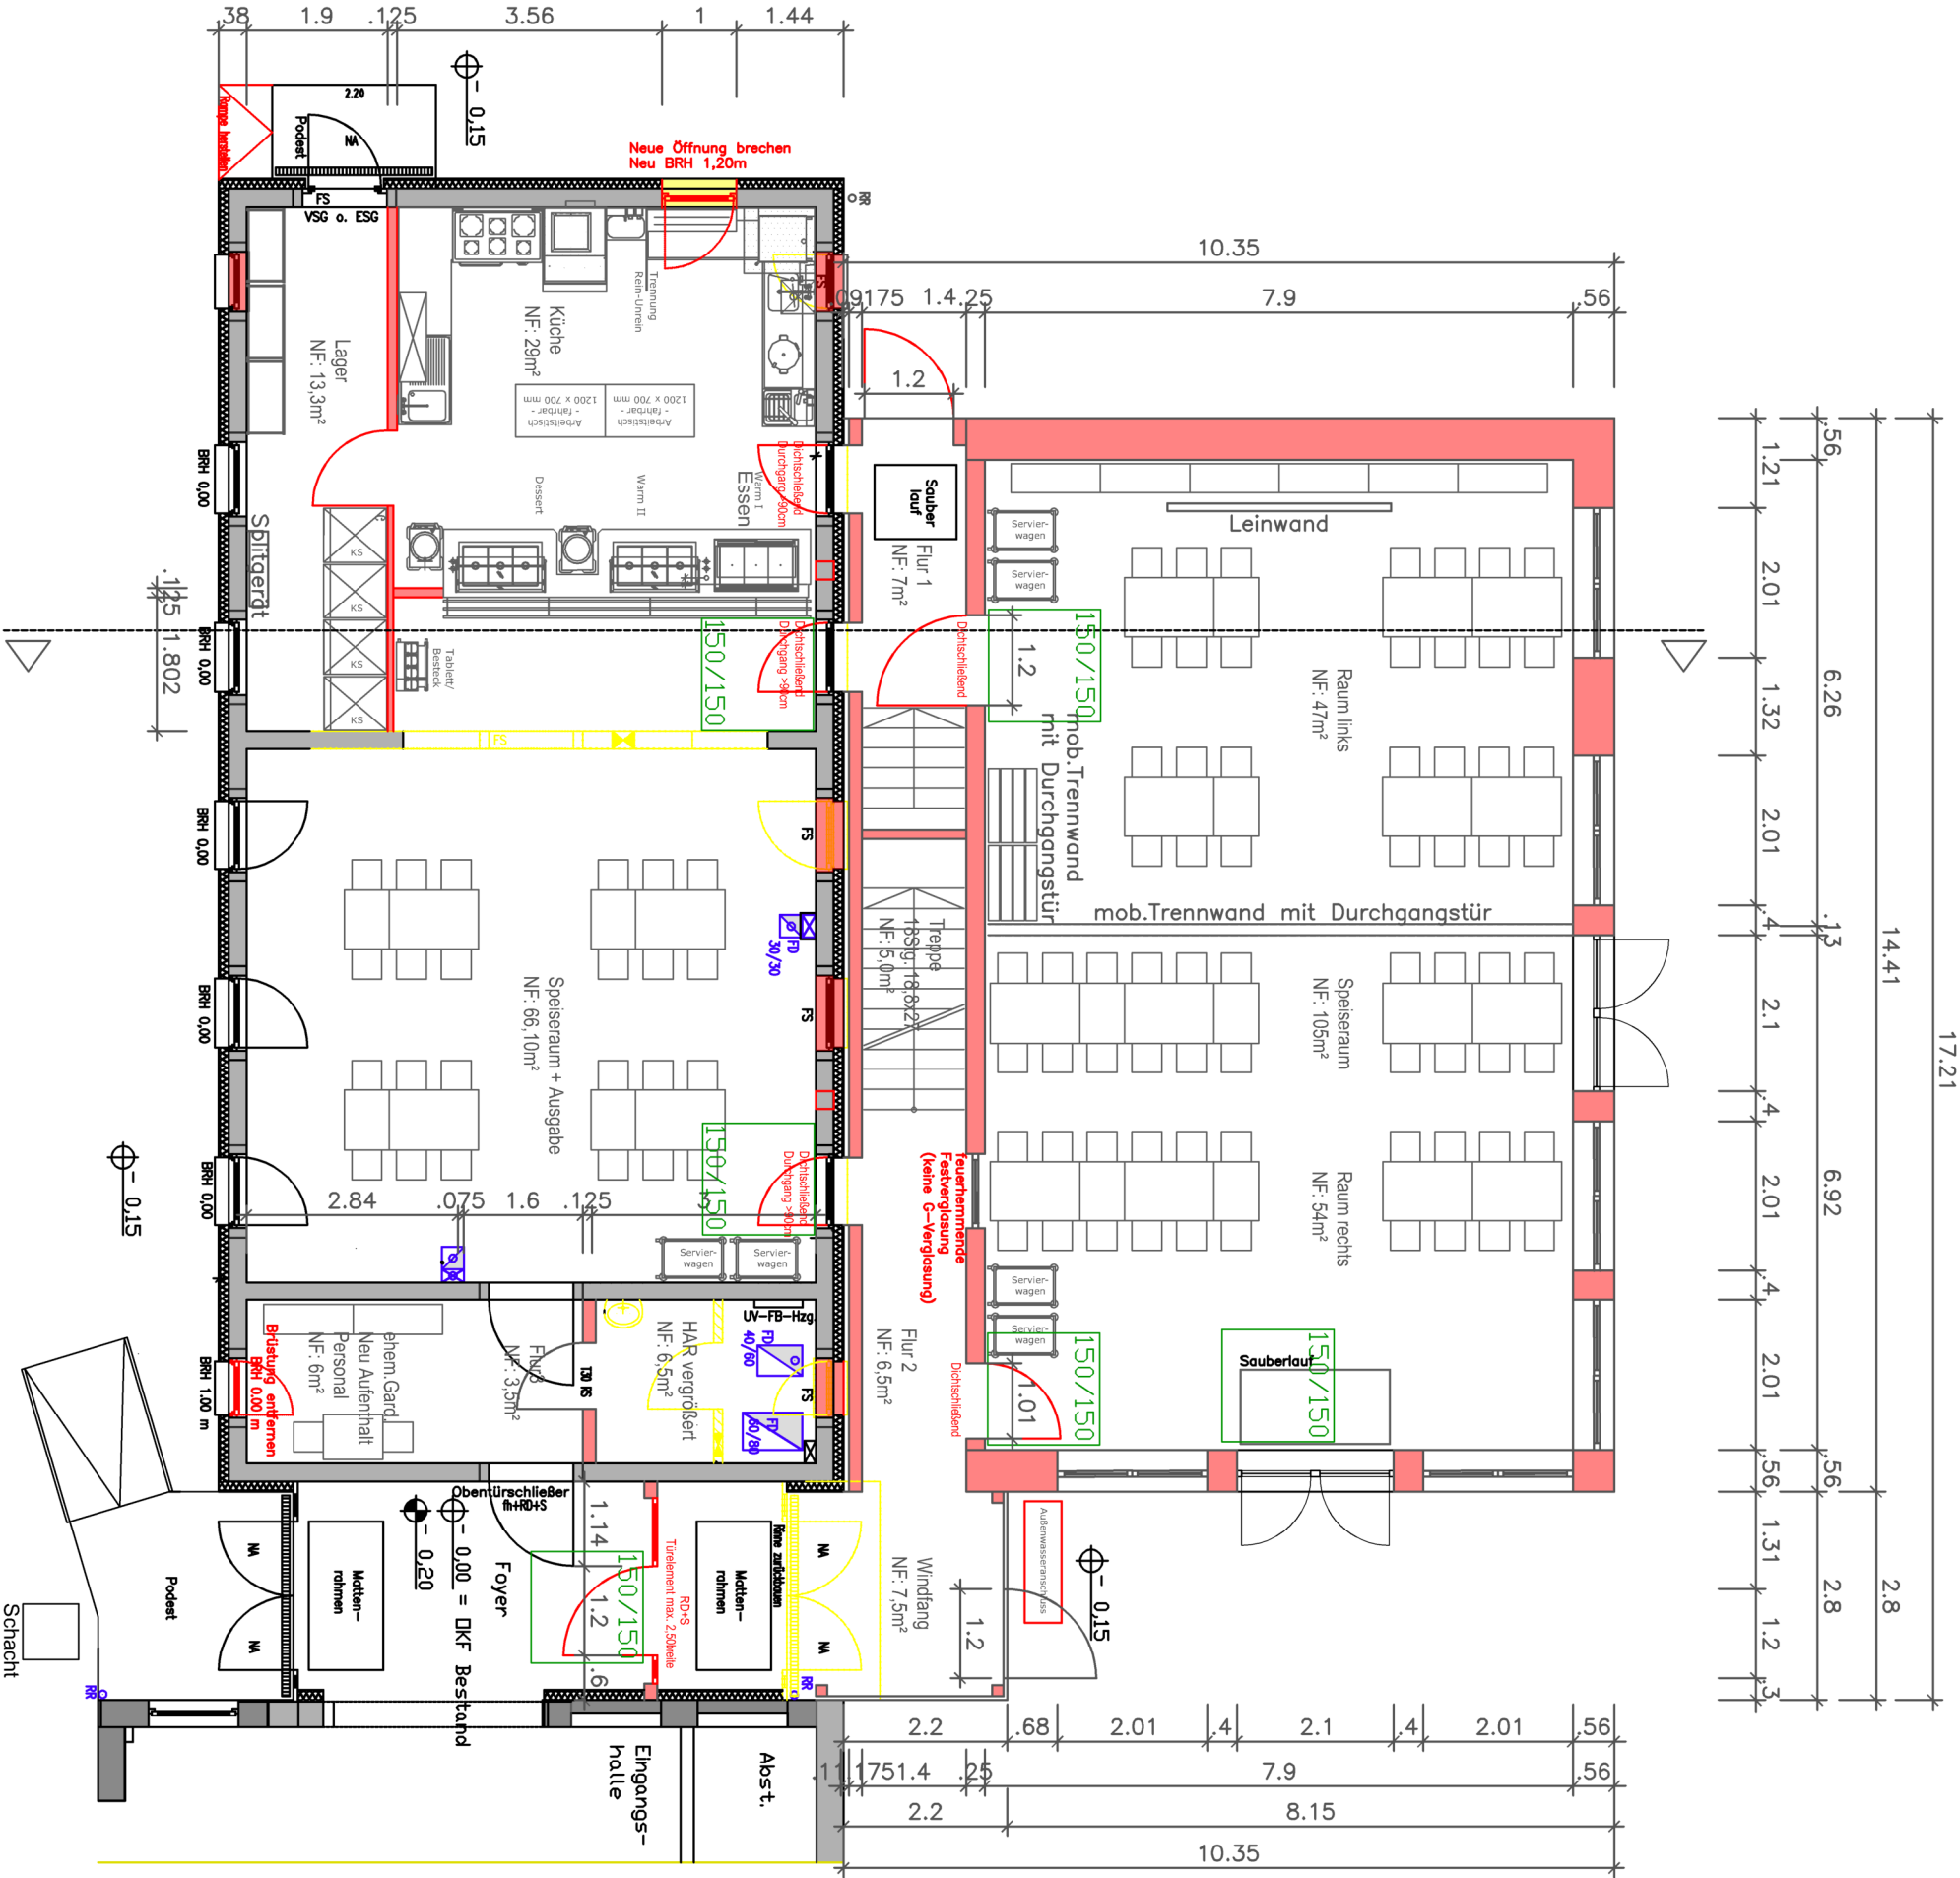

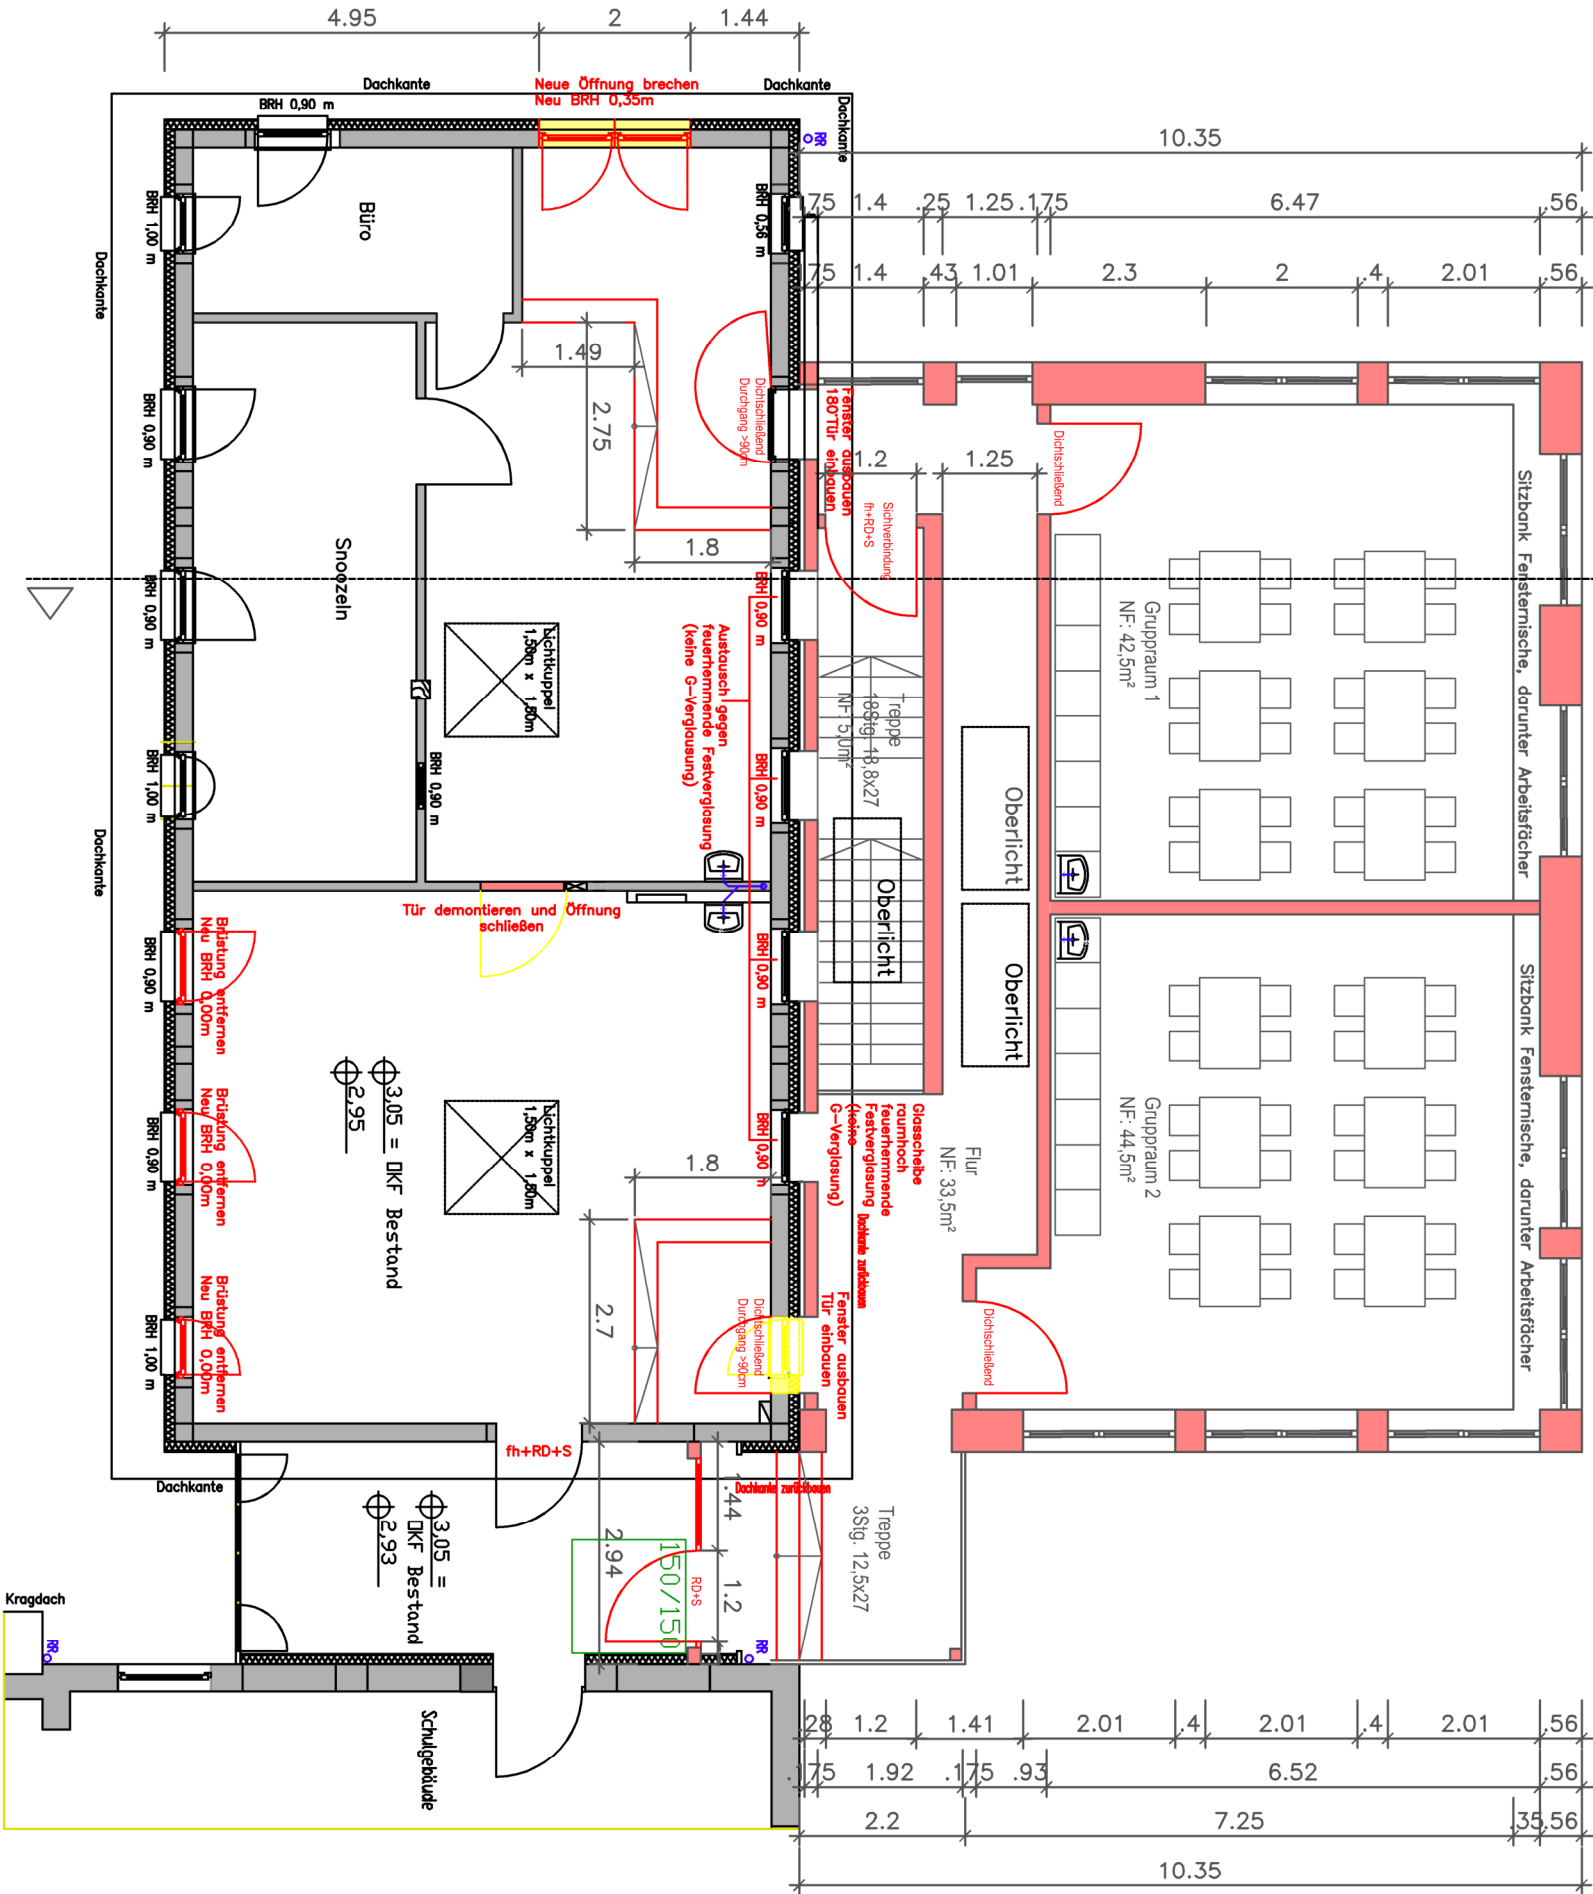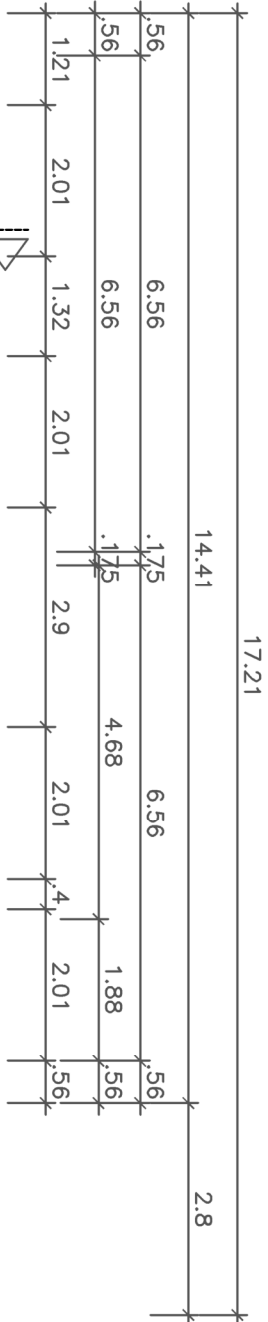

nur in Verbindung mit dem
gültigen Brandschutzkonzept
Werner Brandschutzingenieure
Projektnr. 2-24-0199

- Neubau
- Bestand
- Abbruch

Datum	Index	Änderung / Inhalt


Objektname
Friedrich-Kayser Schule

Adresse
Eintrachtstr. 12, 58239 Schwerte

Planname / Inhalt
Obergeschoss Grundriss

Maßstab
1:100
Datum
26.09.2025
Gezeichnet
A. Großmann

Kontrolliert
Dateiname
Bauantrag 2gesch., 20250415.dwg

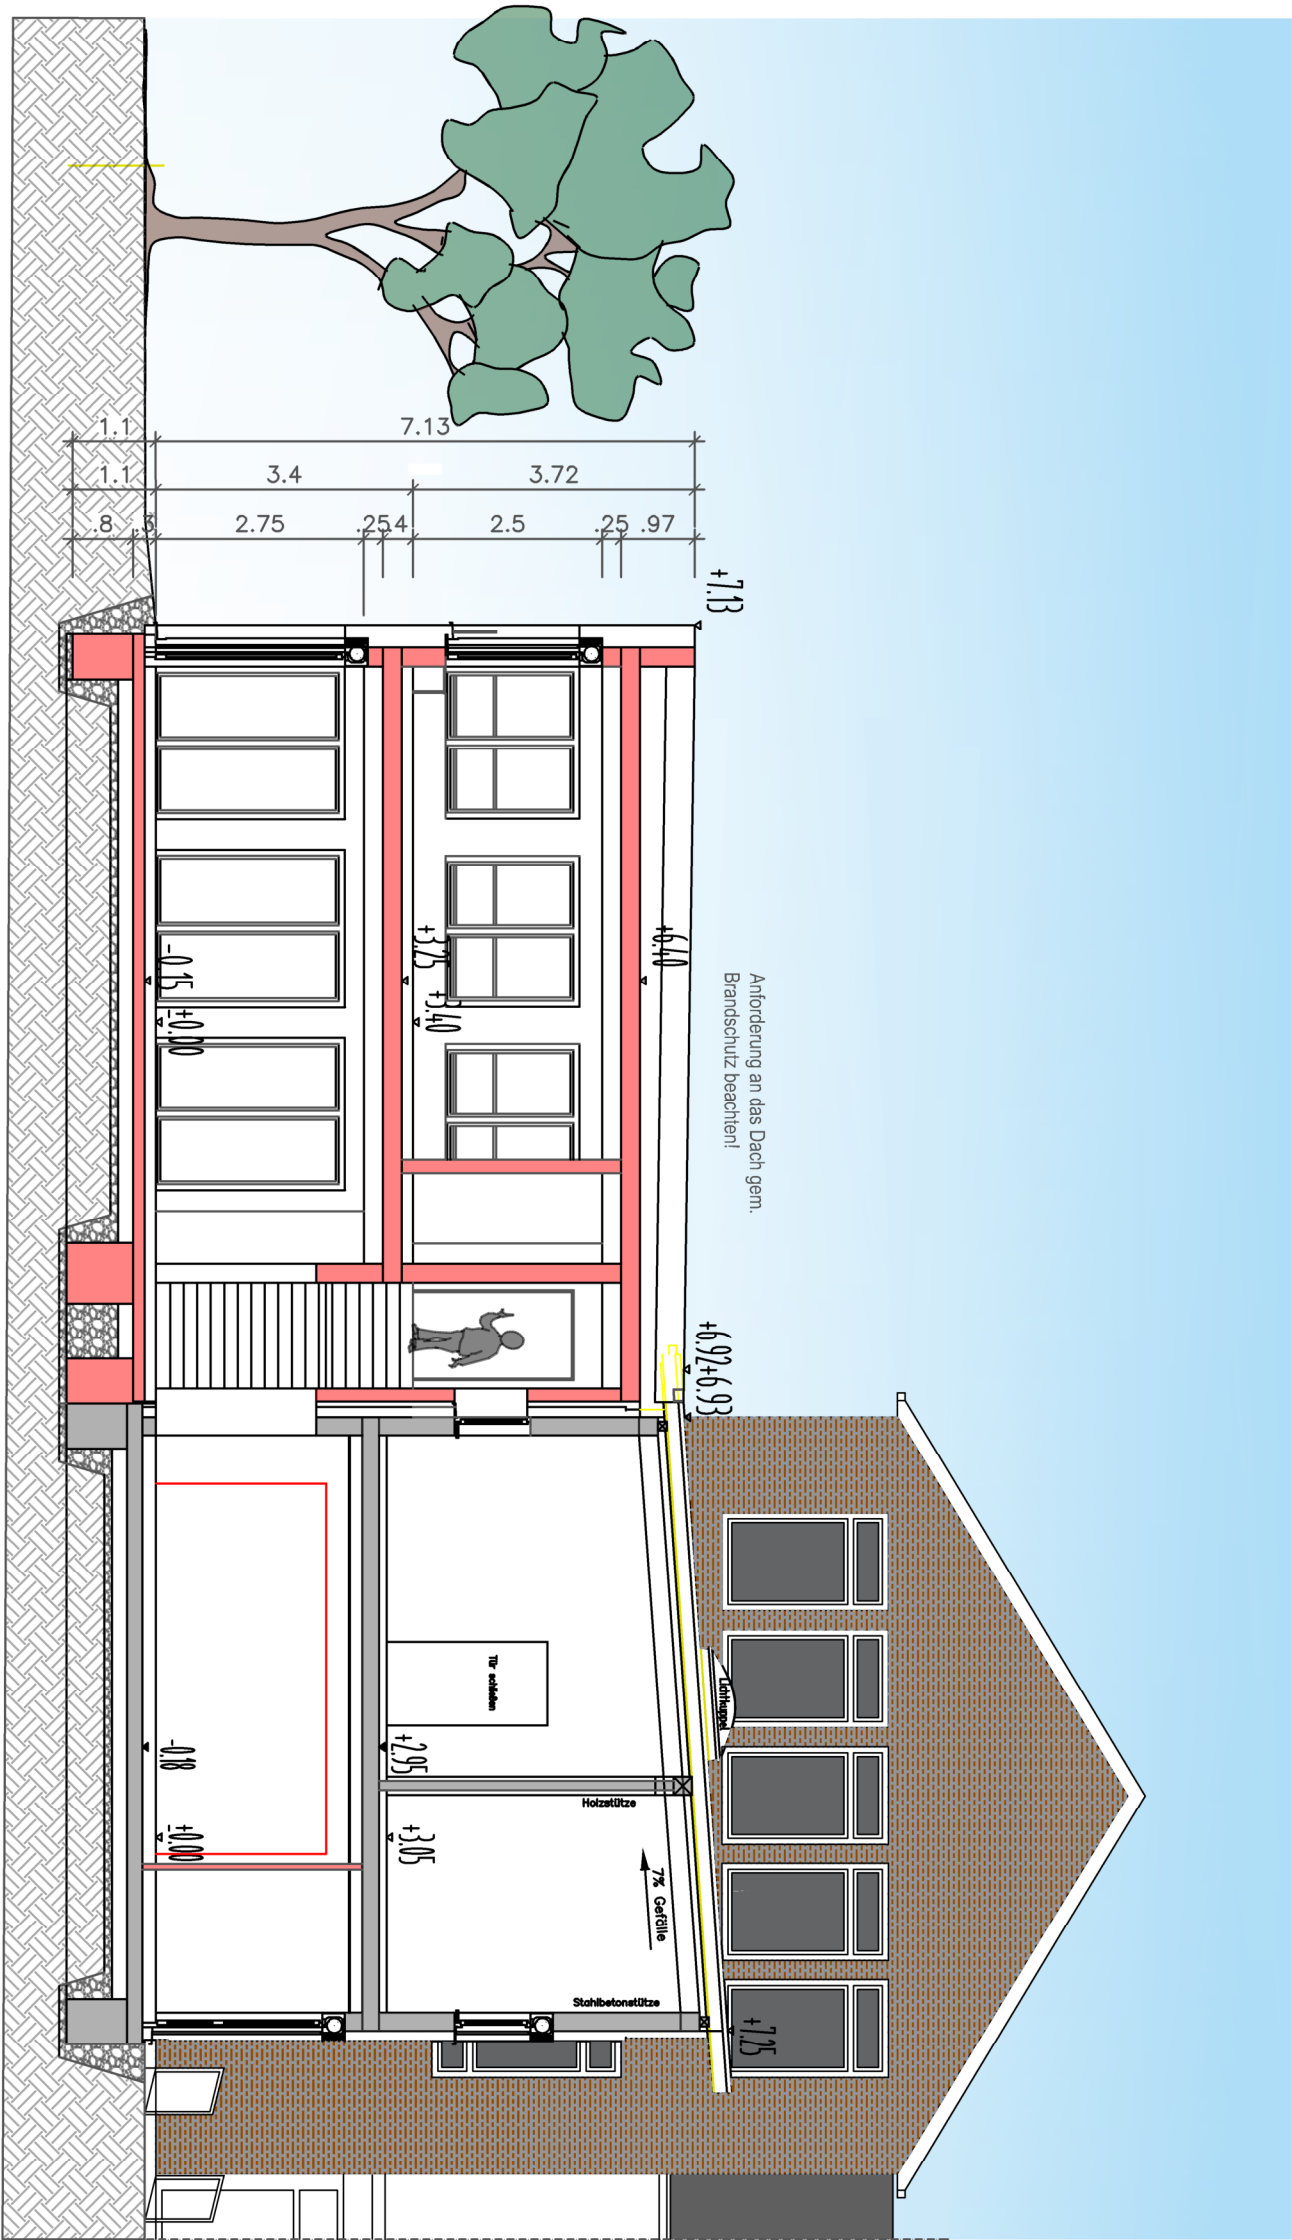

nur in Verbindung mit dem
gültigen Brandschutzkonzept
Werner Brandschutzingenieure
Projektnr. 2-24-0199

2-geschoßiger Anbau mit einem
Speiseraum im EG
und Betreuungsräumen im OG

	Neubau
	Bestand
	Abbruch

Datum	Index	Änderung / Inhalt


Objektnummer	08023
--------------	-------

Objektname	Friedrich-Kayser Schule
Adresse	Eintrachtstr. 12, 58239 Schwerte


Planname / Inhalt	Schnitt
-------------------	---------

Maßstab	1:100
Datum	26.09.2025
Gezeichnet	A. Großmann

Kontrolliert	
Dateiname	Bauantrag 2gesch., 20250415.dwg

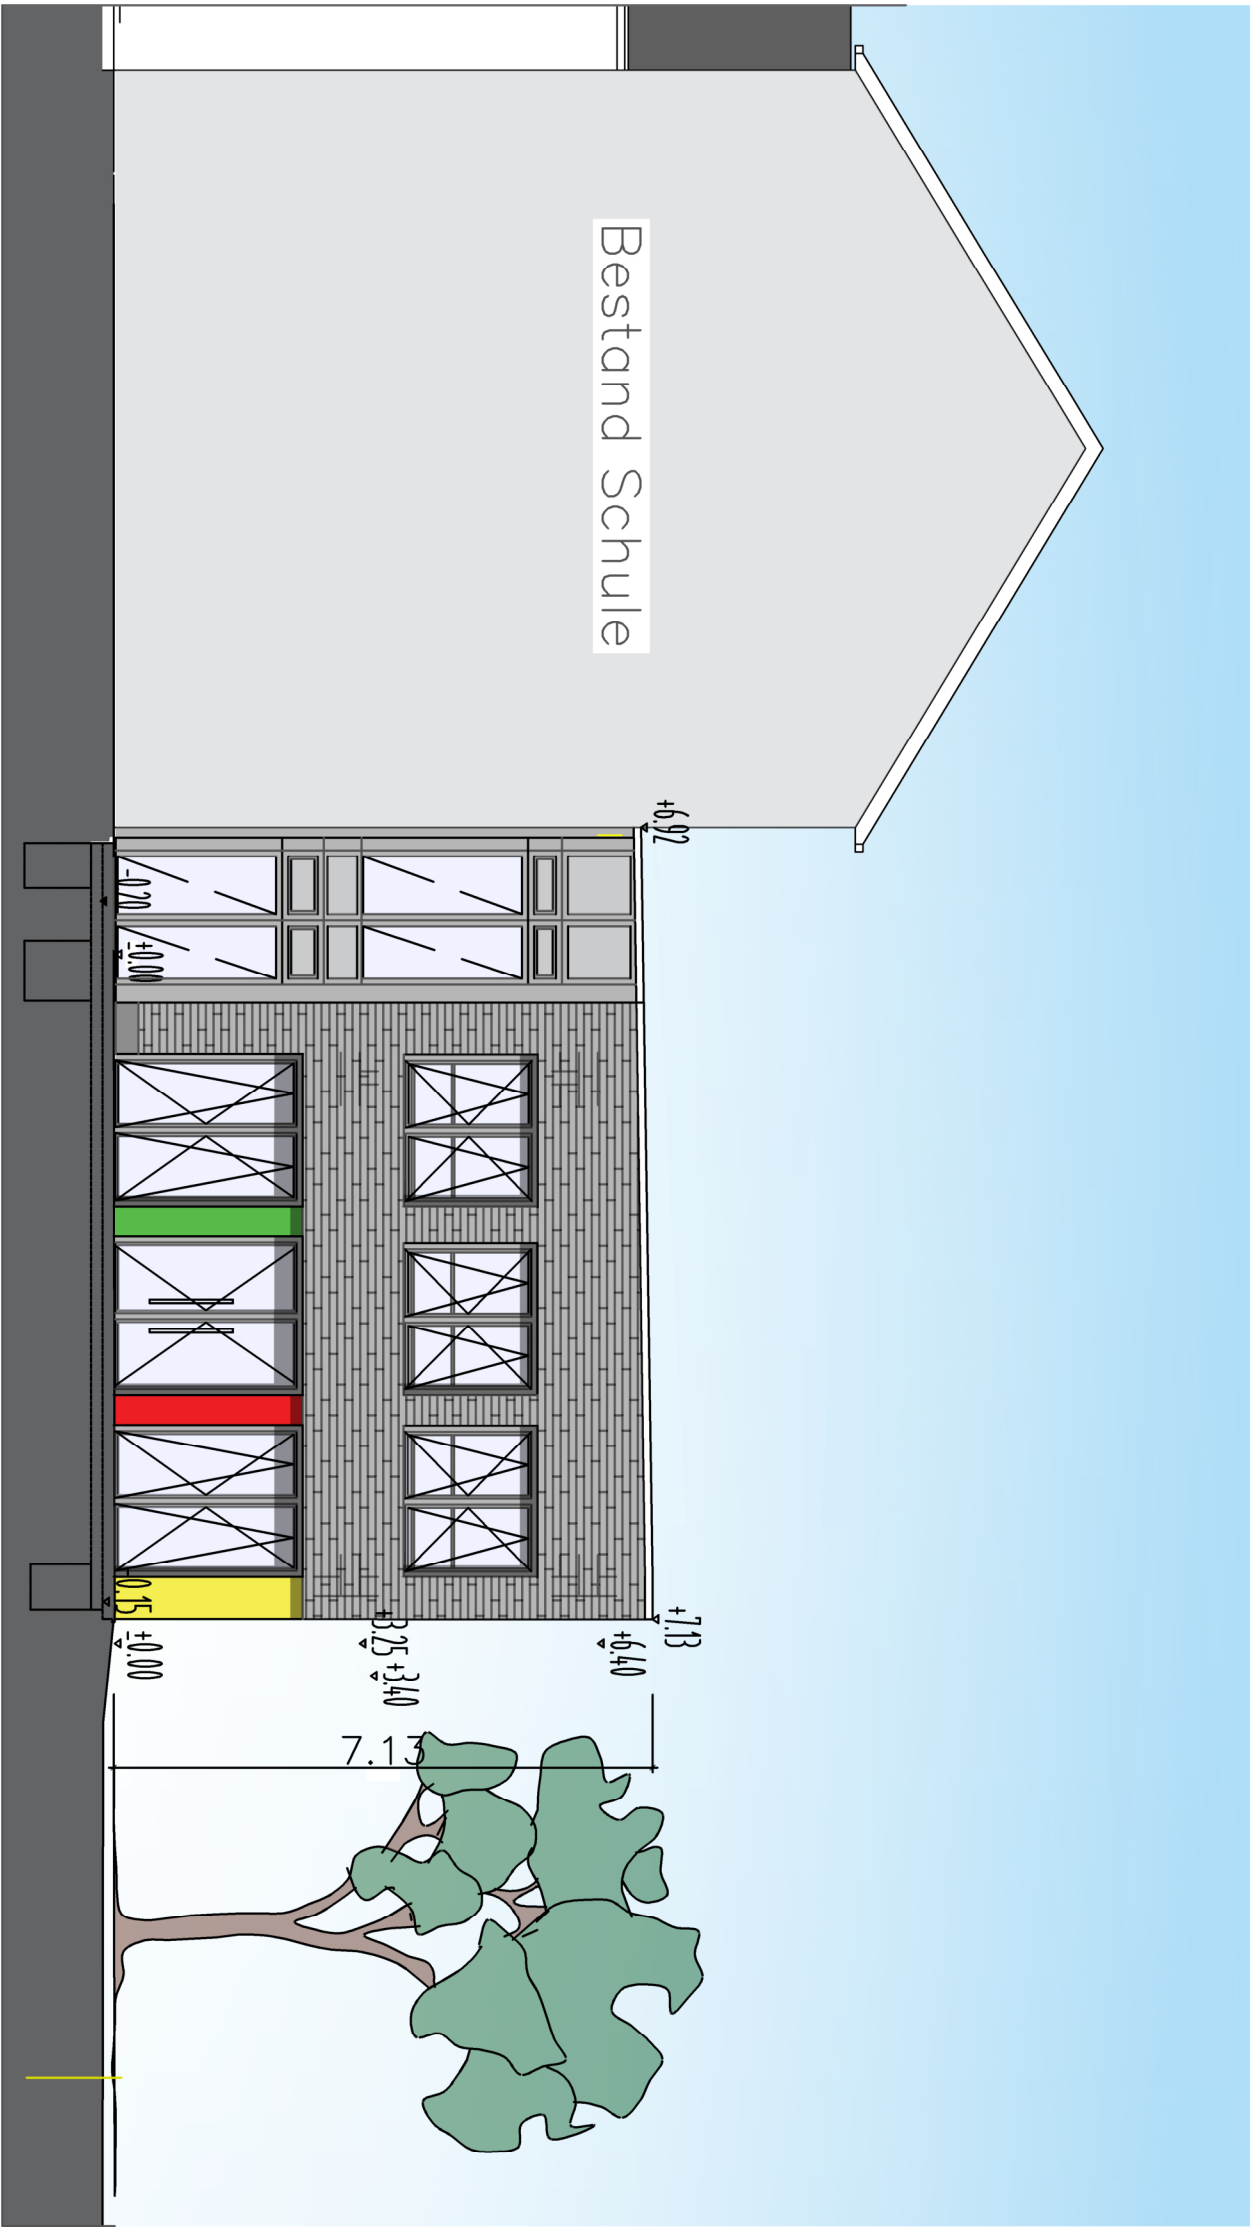

<div>2-geschoßiger Anbau mit einem Speiseraum im EG und Betreuungsräumen im OG</div>	
<div><div><div></div></div><div><div></div></div><div><div></div></div></div>	<div>Neubau</div> <div>Bestand</div> <div>Abbruch</div>
<div>Legende</div>	
<div>Datum</div>	<div>Index</div> <div>Änderung / Inhalt</div>
<div>Objektnummer</div>	08023
<div>Objektname</div>	Friedrich-Kayser Schule
<div>Adresse</div>	Eintrachtstr. 12, 58239 Schwerte
<div>Planname / Inhalt</div>	Ansicht Nord-Ost
<div>Maßstab</div>	1:100
<div>Datum</div>	16.07.2025
<div>Gezeichnet</div>	A. Großmann
<div>Kontrolliert</div>	
<div>Dateiname</div>	Bauantrag 2gesch., 20250415.dwg
<div><div><div><div></div><div></div></div><div><div>STADT SCHWERTESchwerte</div><div>Bereich 65 Amt für Gebäudemanagement Rathausstr. 16 Eingang Kuhnstraße 58239 Schwerte</div></div></div><div><div>Stadt Schwerte</div><div>Hansesiedel an der Ruhr</div><div>Der Bürgermeister</div></div></div>	

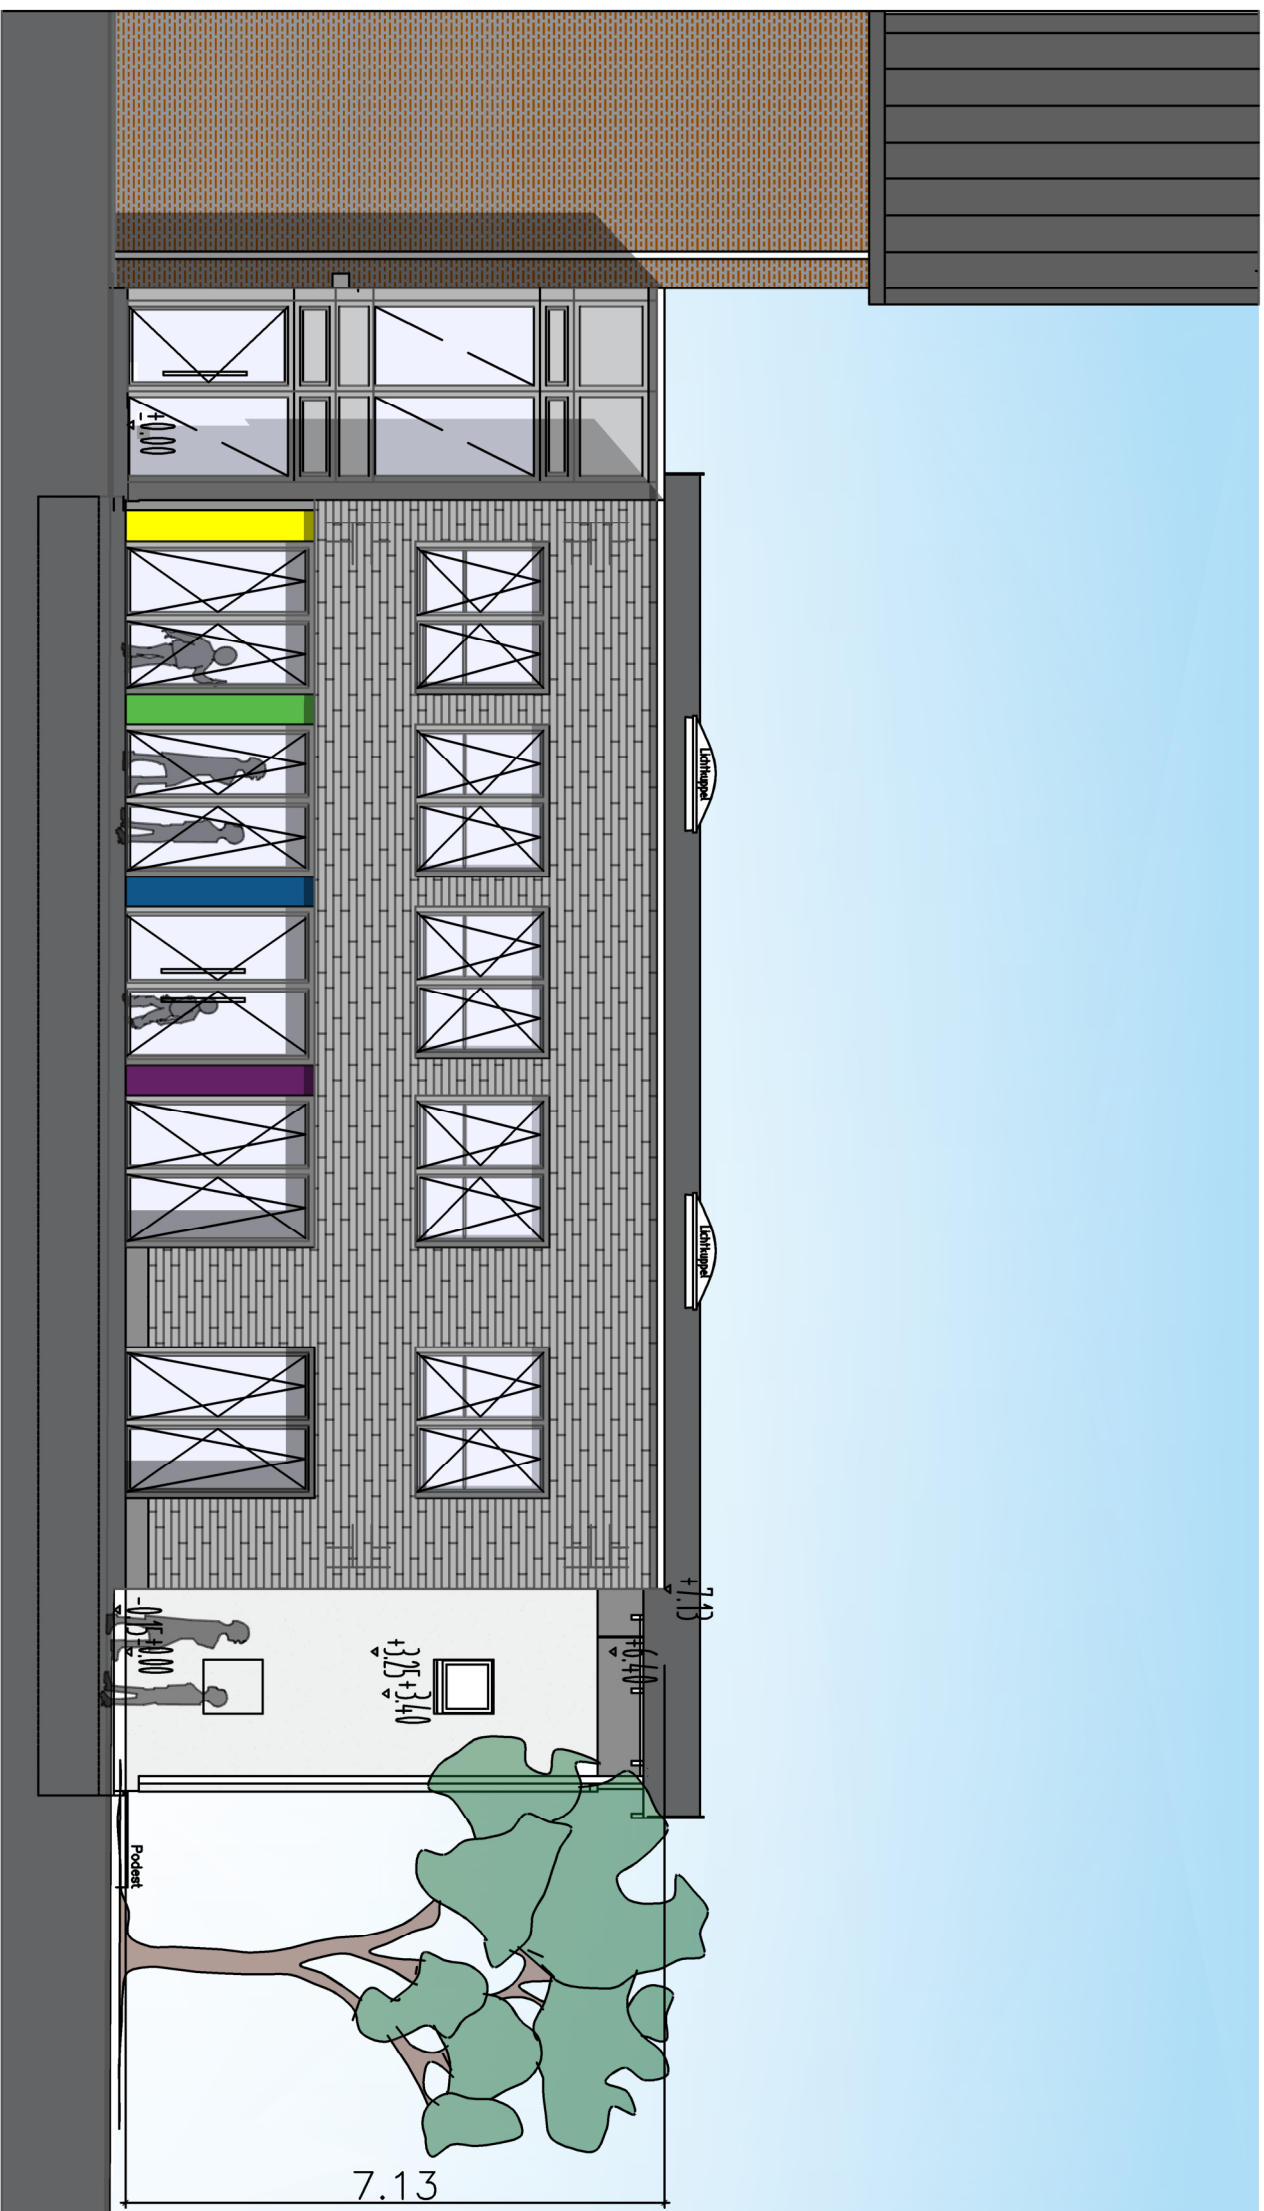[illegible]



2-geschoßiger Anbau mit einem Speiseraum im EG und Betreuungsräumen im OG

<div><div></div></div>	Neubau
<div><div></div></div>	Bestand
<div><div></div></div>	Abbruch
Legende	
Datum	Index
	Änderung / Inhalt
Objektnummer	08023
Objektname	Friedrich-Kayser Schule
Adresse	Eintrachtstr. 12, 58239 Schwerte
Planname / Inhalt	Ansicht Süd-West
Maßstab	1:100
Datum	16.07.2025
Gezeichnet	A. Großmann
Kontrolliert	
Dateiname	Bauantrag 2gesch., 20250415.dwg
<div><div><div></div><div></div></div><div><div>STADT SCHWerte</div><div>Bereich 65 Amt für Gebäudemanagement Rathausstr. 16 Eingang Kuhnstraße 58239 Schwerte</div></div></div> <div><div><div></div><div></div></div><div><div>Stadt Schwerte</div><div>Hansesiedel an der Ruhr Der Bürgermeister</div></div></div>	