


	PU/Q3 : ca.15mm Q3 Innenputz (Außenwände) einseitig
	PU/Q3 : ca.10mm Q3 Innenputz (Innenwände) ein-/beidseitig
	PU/Q2 : ca.10mm Q3 Innenputz (Innenwände) ein-/beidseitig
	SP/Q3 : ca.2mm Q3 Spachtelung ein-/beidseitig
	SP/Q2 : ca.2mm Q3 Spachtelung ein-/beidseitig
	FL : Raumhoch ca.4 mm Kleber + ca.6mm Fliesen

- Wandabsorber: S. Deckenspiegel

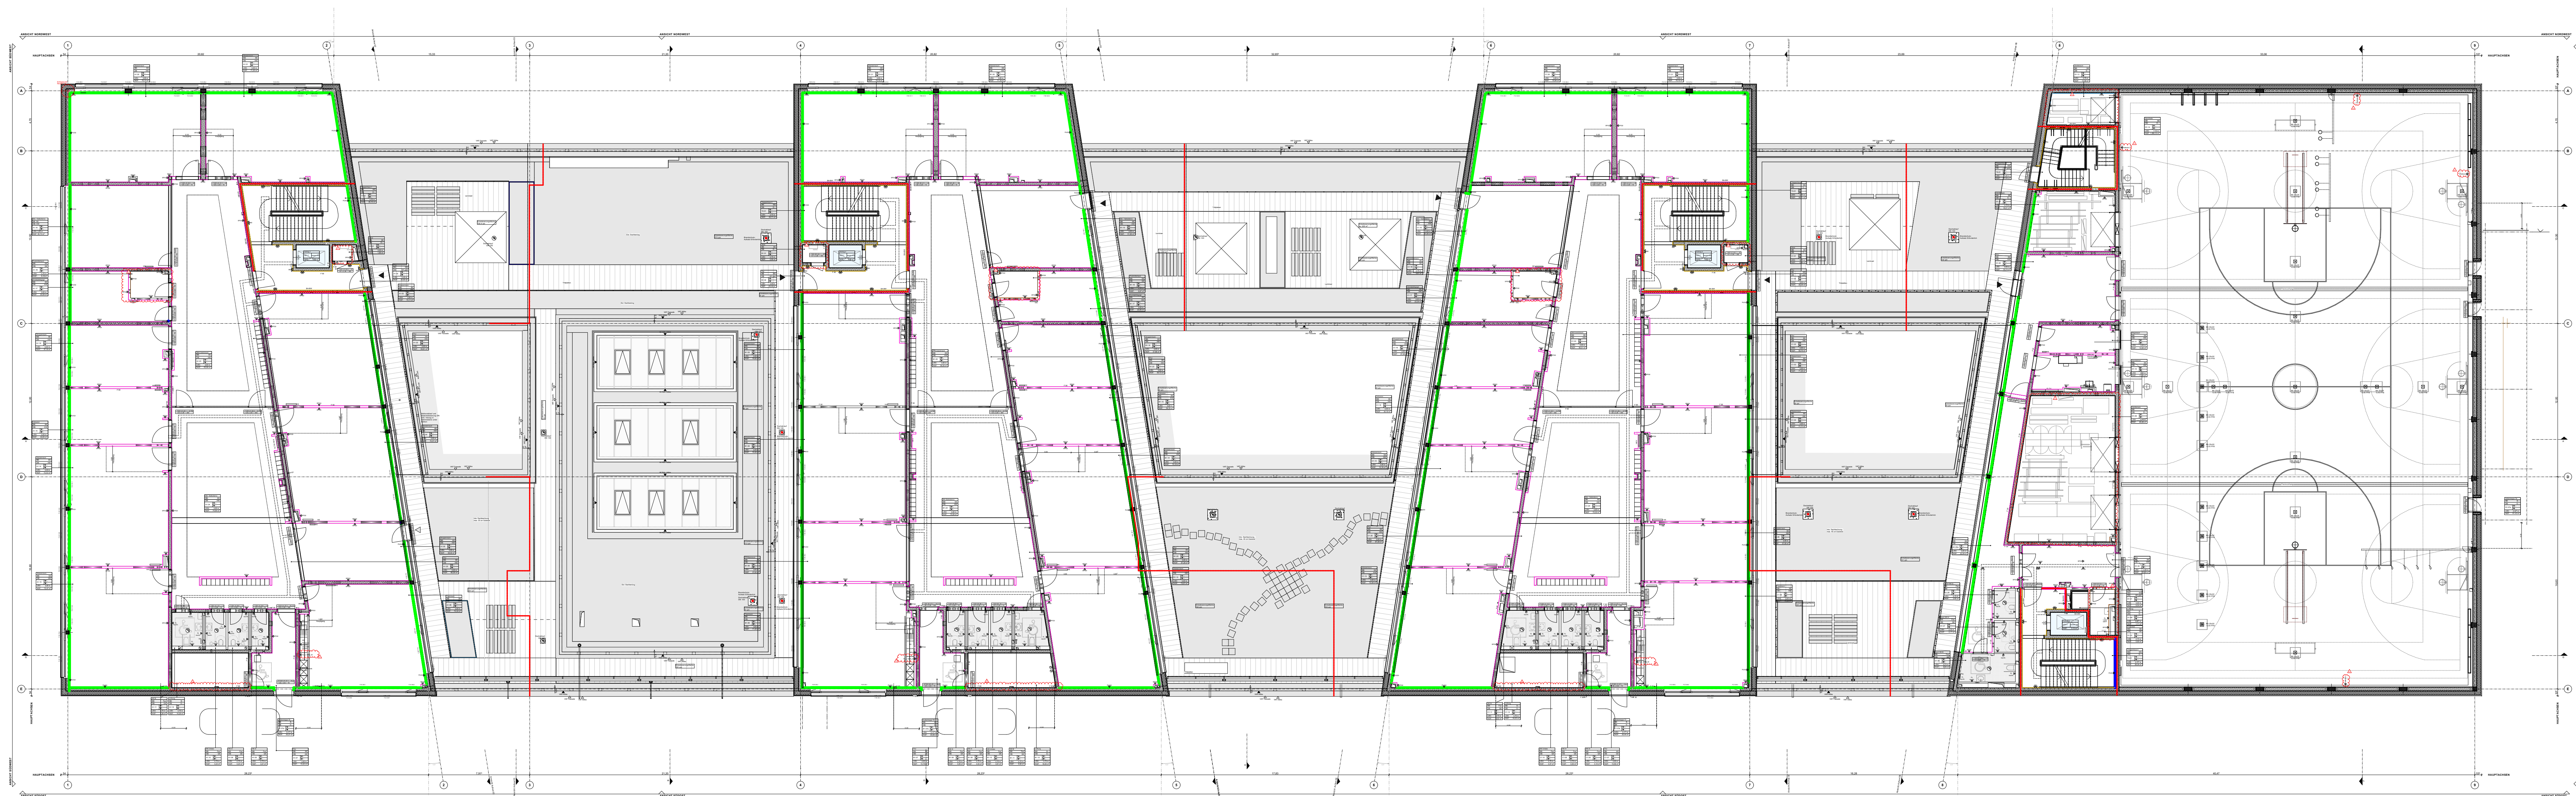

Schichten		Linsen	
	Stahlbeton		Leichtbau F90 (th)
	Mauwerk		Leichtbau F30 (th)
	Leichtbau Brandwandqualität		Dämmung weich
	Leichtbau		Dämmung hart
		Grundgedächtnisse Hauptdecken Nebendecken Vordeck Überkopf Brandwand / Bauart einer Brandwand	

Schichten		Linsen	
	Schnitt A-A		Leichtbau F90 (th)
	Ansicht A-A		Leichtbau F30 (th)
	UKR 0-10		Dämmung weich
	UKR 0-10		Dämmung hart
		Grundgedächtnisse Hauptdecken Nebendecken Vordeck Überkopf Brandwand / Bauart einer Brandwand	

BB:	B.01	Bodenbelag		mobilitätseingeschränkte Personen 1,50m / 1,50m, D= 1,50m
DB:	D.01	Deckenbelag		
E-B-1	▽ ±0,00	OK Fertigfußboden		
	▽ -0,15	OK Rohboden		
		Einzel-Raumnummer		
LRH:	3,00m	Leiste Räumhöhe		Bewegungsfläche auf Fluren 1,80m x 1,80m nach > 15,0m
NGF:	15,00 m²	Nettoaufklinge		

S	rauchdichte Tür	dt	Tür dichtschließend	BW	Brandwand
30S	feuerhemmende, rauchdichte und selbstschließende Tür	190	Schachttür feuerbeständig, dichtschließend	BA-BW	Bauart einer Brandwand
30dS	feuerhemmende, dicht- und selbstschließende Tür	FSV-F90	Brandschutzvorhänge im Verlauf von Brandschritten	fbBW	feuerbeständig in Bauart einer Brandwand
90S	feuerbeständige, rauchdichte und selbstschließende Tür			F90	feuerbeständig (fb)
				F30	feuerhemmend (fh)
					Fluchttürelement 2. DE A – TÜR 40

AUT.	Elr.-Autom. Öffner	BRH	Brüstungshöhe	Türhöhen gelten von OKFF bis UK Rohrsturz
TFA	Türfeststellanlage	OL	Oberlicht	
OKFF	Oberkante Fertigfußboden	NA	Notausgang	Fensterhöhen gelten von OK Rohrbüstung bis UK Rohrsturz
OKRF	Oberkante Rohfußboden	RA	Rauchableitungsöffnung	
OKBP	Oberkante Bodenentlast.	FI	Feuerlöscher	Brüstungshöhen gelten von OKFF bis OK Rohrbüstung

Angaben zu Durchbrüchen sind informativ dargestellt und lediglich auf architektonische Belange überprüft. Verbindliche Angaben sind aus der Fachplanung zu entnehmen.

Maßgebend für alle statisch relevanten Konstruktionen ist die Tragwerksplanung.


Die Vorsatzschalen und Installationswände mit Brandschutz- bzw. Schallschutzanforderungen sind bis zur UK der Rohdecke zu führen. Diese sind im vorliegenden Plan gesondert beschriftet.

Alle anderen Vorsatzschalen und Installationswände, und das sind die überwiegende Mehrheit, können auf Oberkante der Unterkonstruktion der AHD also i.d.R. 180mm über UKF der AHD enden.

DB - BODENBELÄGE		DB - DECKENBELÄGE	
FL	Fliessen	GK	Gipskarton getoht
FK	Fliessen Küche	GK	Gipskarton glatt
Fac	Fliessen WC	HW	Holzbohle
EXH	Beschichtung Exportharz	LD	Lithumgedecke
KK	Kautschuk elastischer Belag	M	Metal
Wfa	Kautschuk abelend		
SLM	Sauberlaufmatte		
SB	Sportboden		
SONST.	Sonstige		
WS	Werkstein		


INDEX	ÄNDERUNG	DATUM	BEARBEITER
a	Statusänderung	12.07.2024	tw
b	Statusänderung	11.10.2024	tw
c	Statusänderung, s. Indexwolken	13.10.2025	sr

PLANBEZEICHNUNG	PLANNUMMER
Neubau Grundriss E01 Übersichtsplan_Putz & Maler	KSG_706_5_UB_A_01_WAN_00_c_B

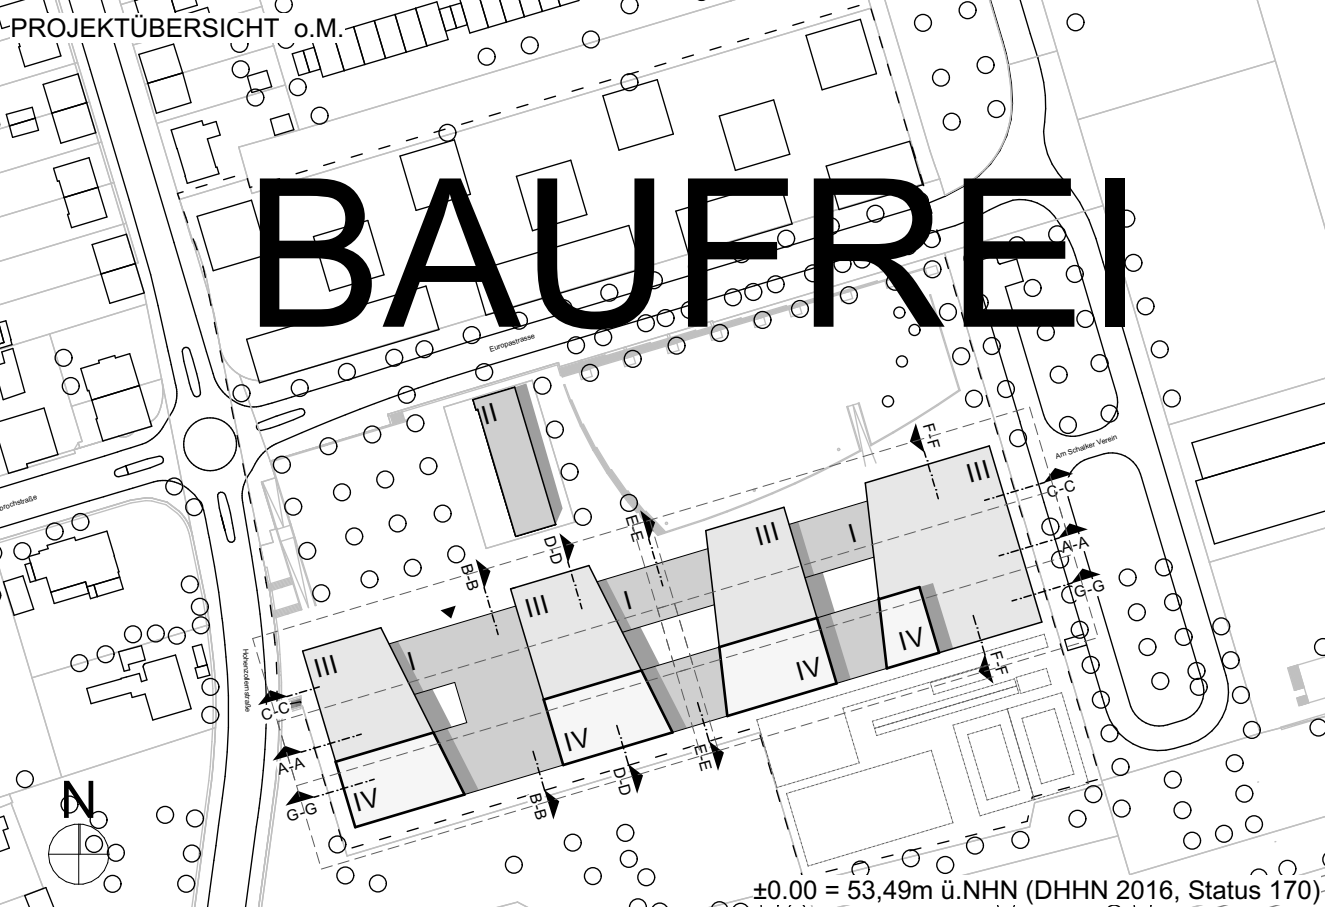

Rathaus Boer, Goldberg Straße 12, 45894 Gelsenkirchen

Environ Monit Assess (2008) 142:149–156
DOI 10.1007/s10661-008-9400-0

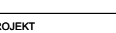 Kulturschule an der Europastraße von Christian Vossler, 9. 49888 Gelsenkirchen 1963/1964 Stadt Gelsenkirchen	PROJEKT 1963	PLANUNGSTEAM 5	MAßSTAB 1:400/650mm	DATUM 05.04.74
	NAME Architekt	ANZAHL 1:200		ZEICHNER B
	NUMMER 1200			BEZUG B
	BEZUG 1200			BEZUG B
Adresse: Postbus Bonn, Goldberg Straße 12, 45884 Gelsenkirchen HASCHER JEHL Gestaltung GmbH Postfach 10, 50633 Bonn	Neubau Grundriss E01 Übersichtsplan, Putz & Maler KSG_706_5_UB_A_01_WAN_00_c_p			
DATUM AC201_706_5_UB_A_01_NEUBAU	PLANSTAB KSG_706_5_UB_A_01_WAN_00_c_p			