
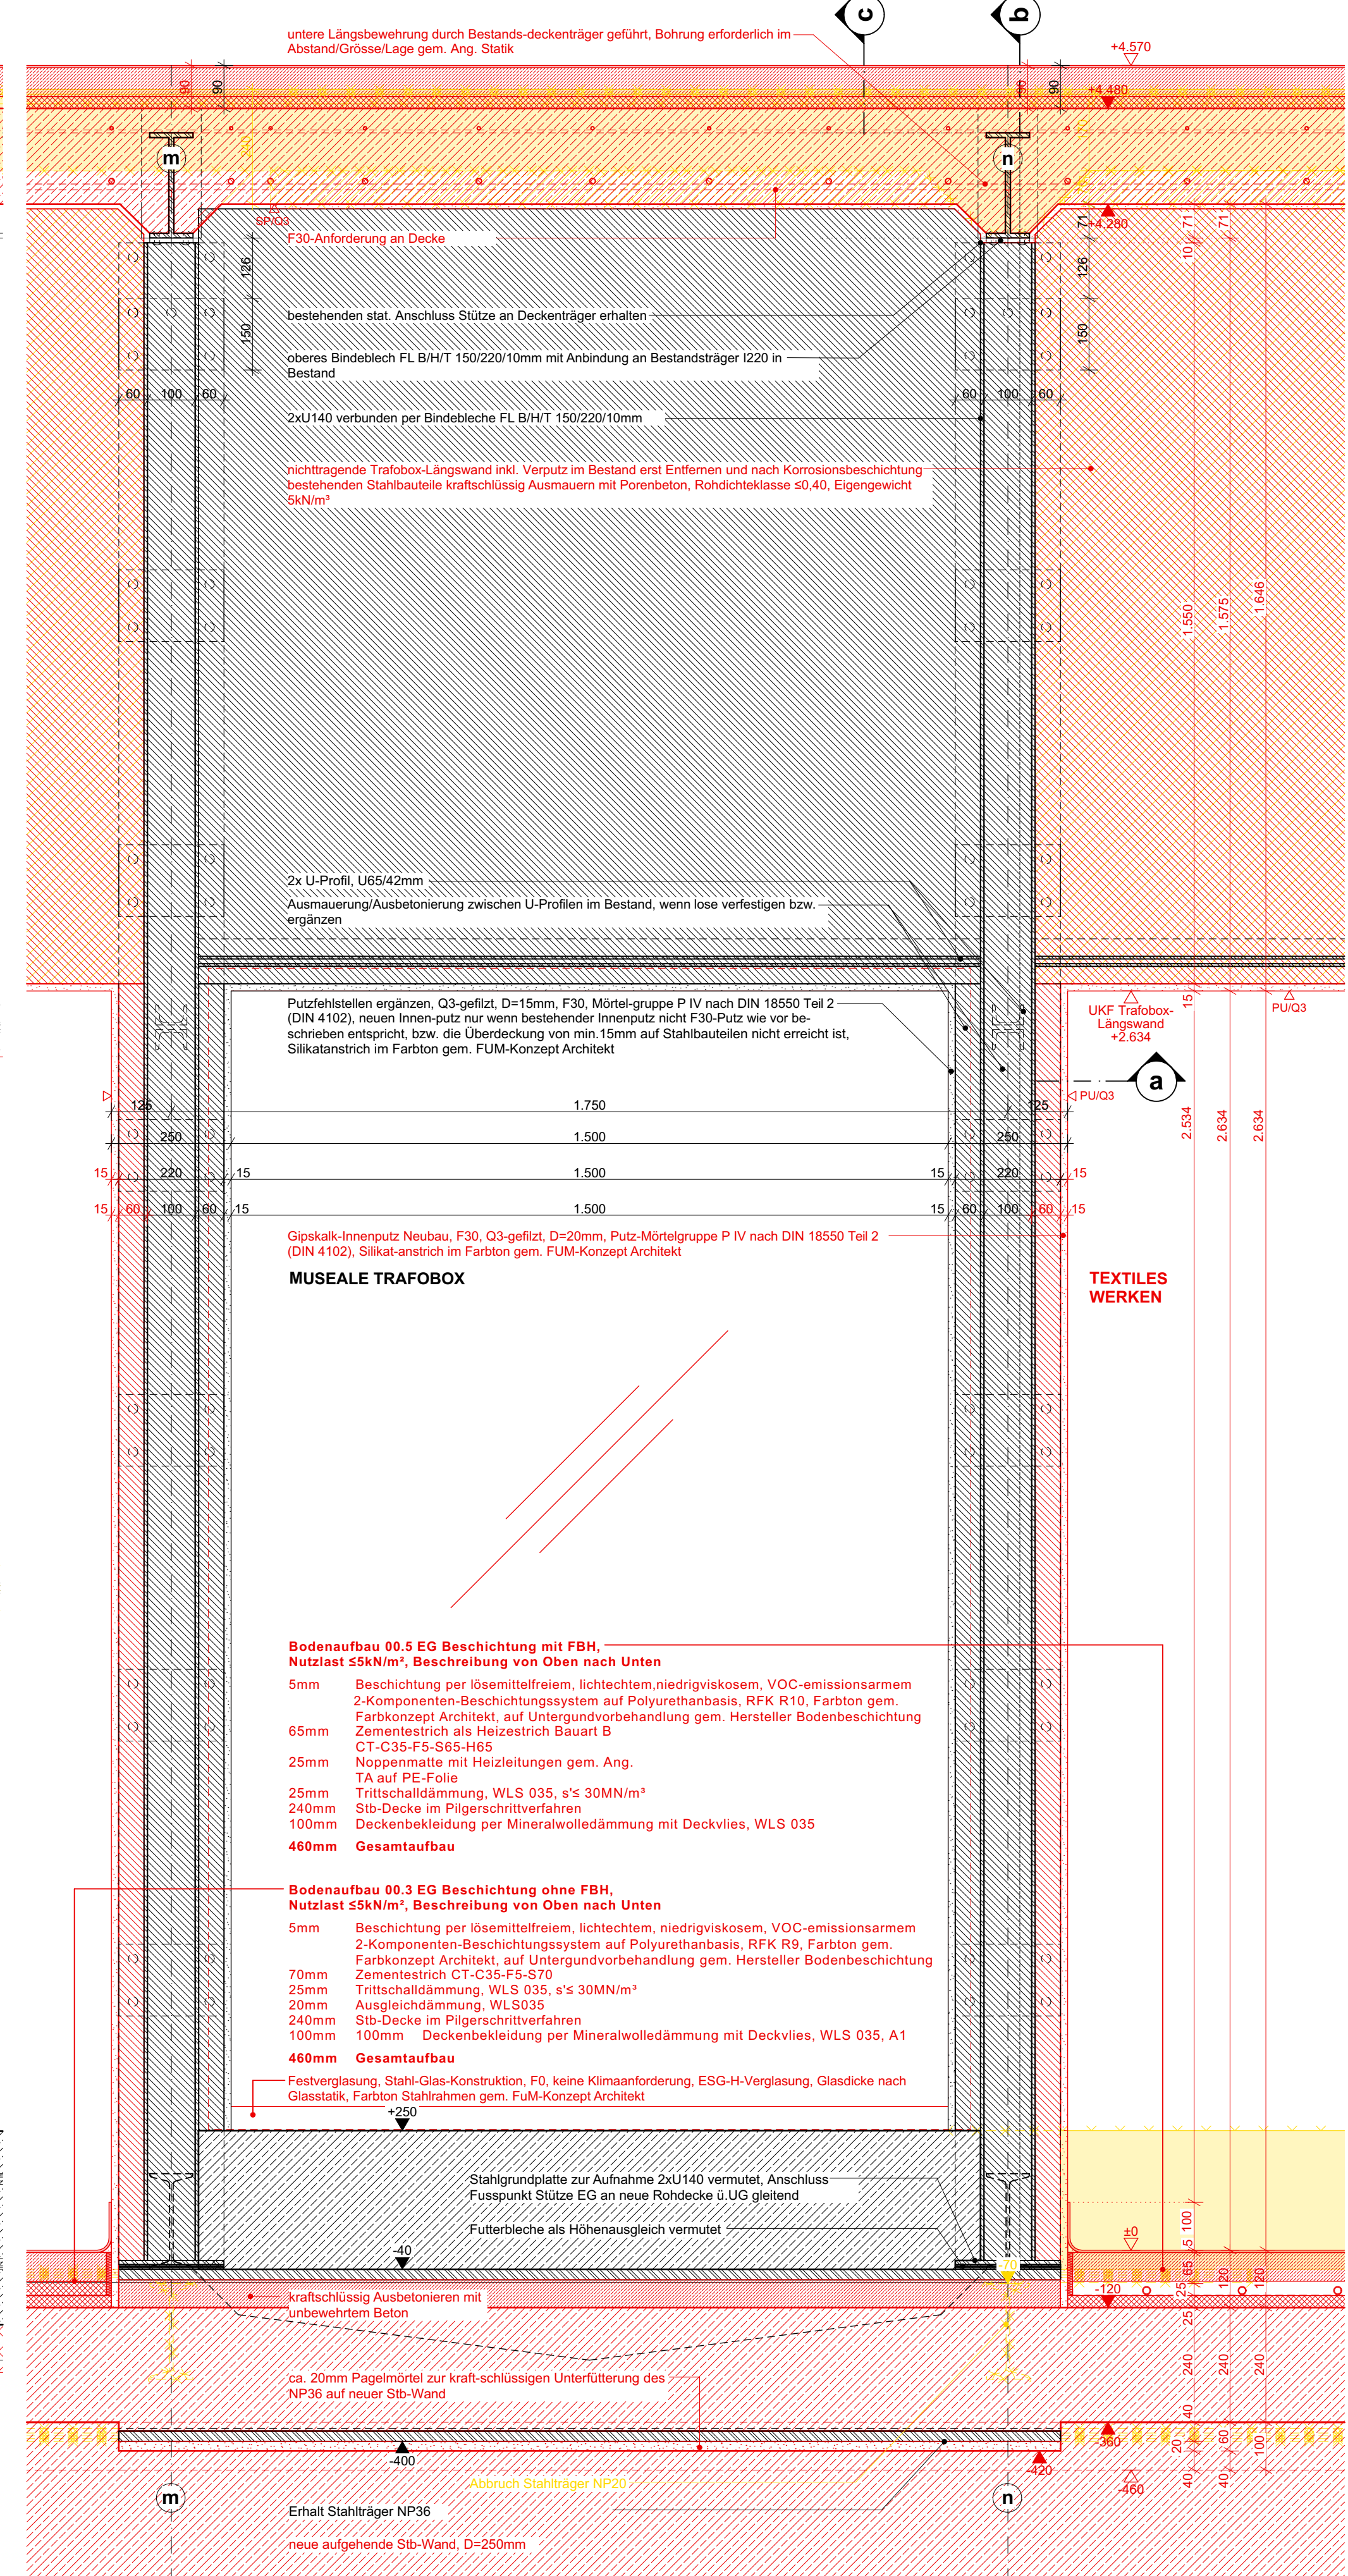
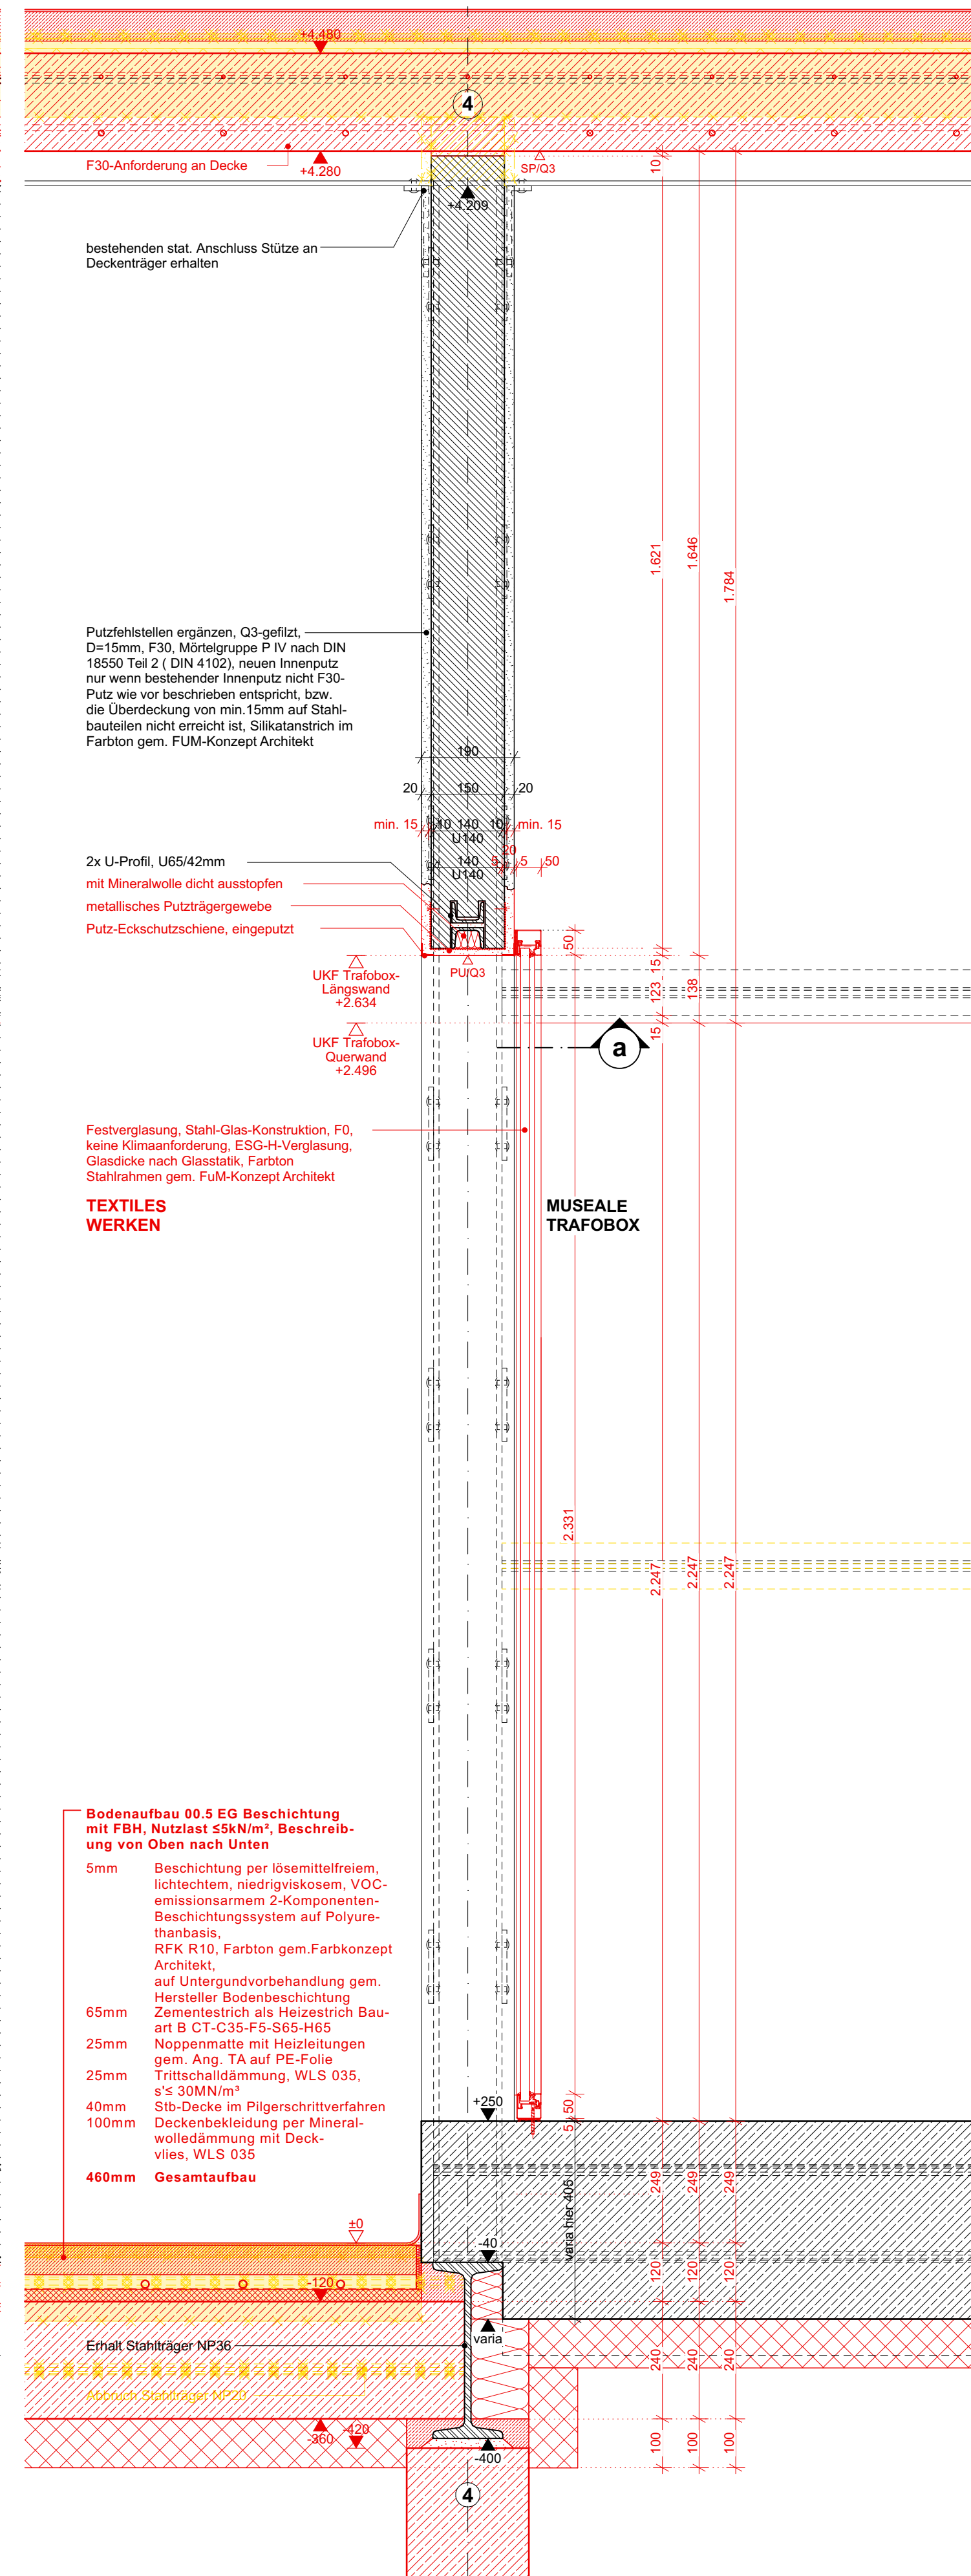
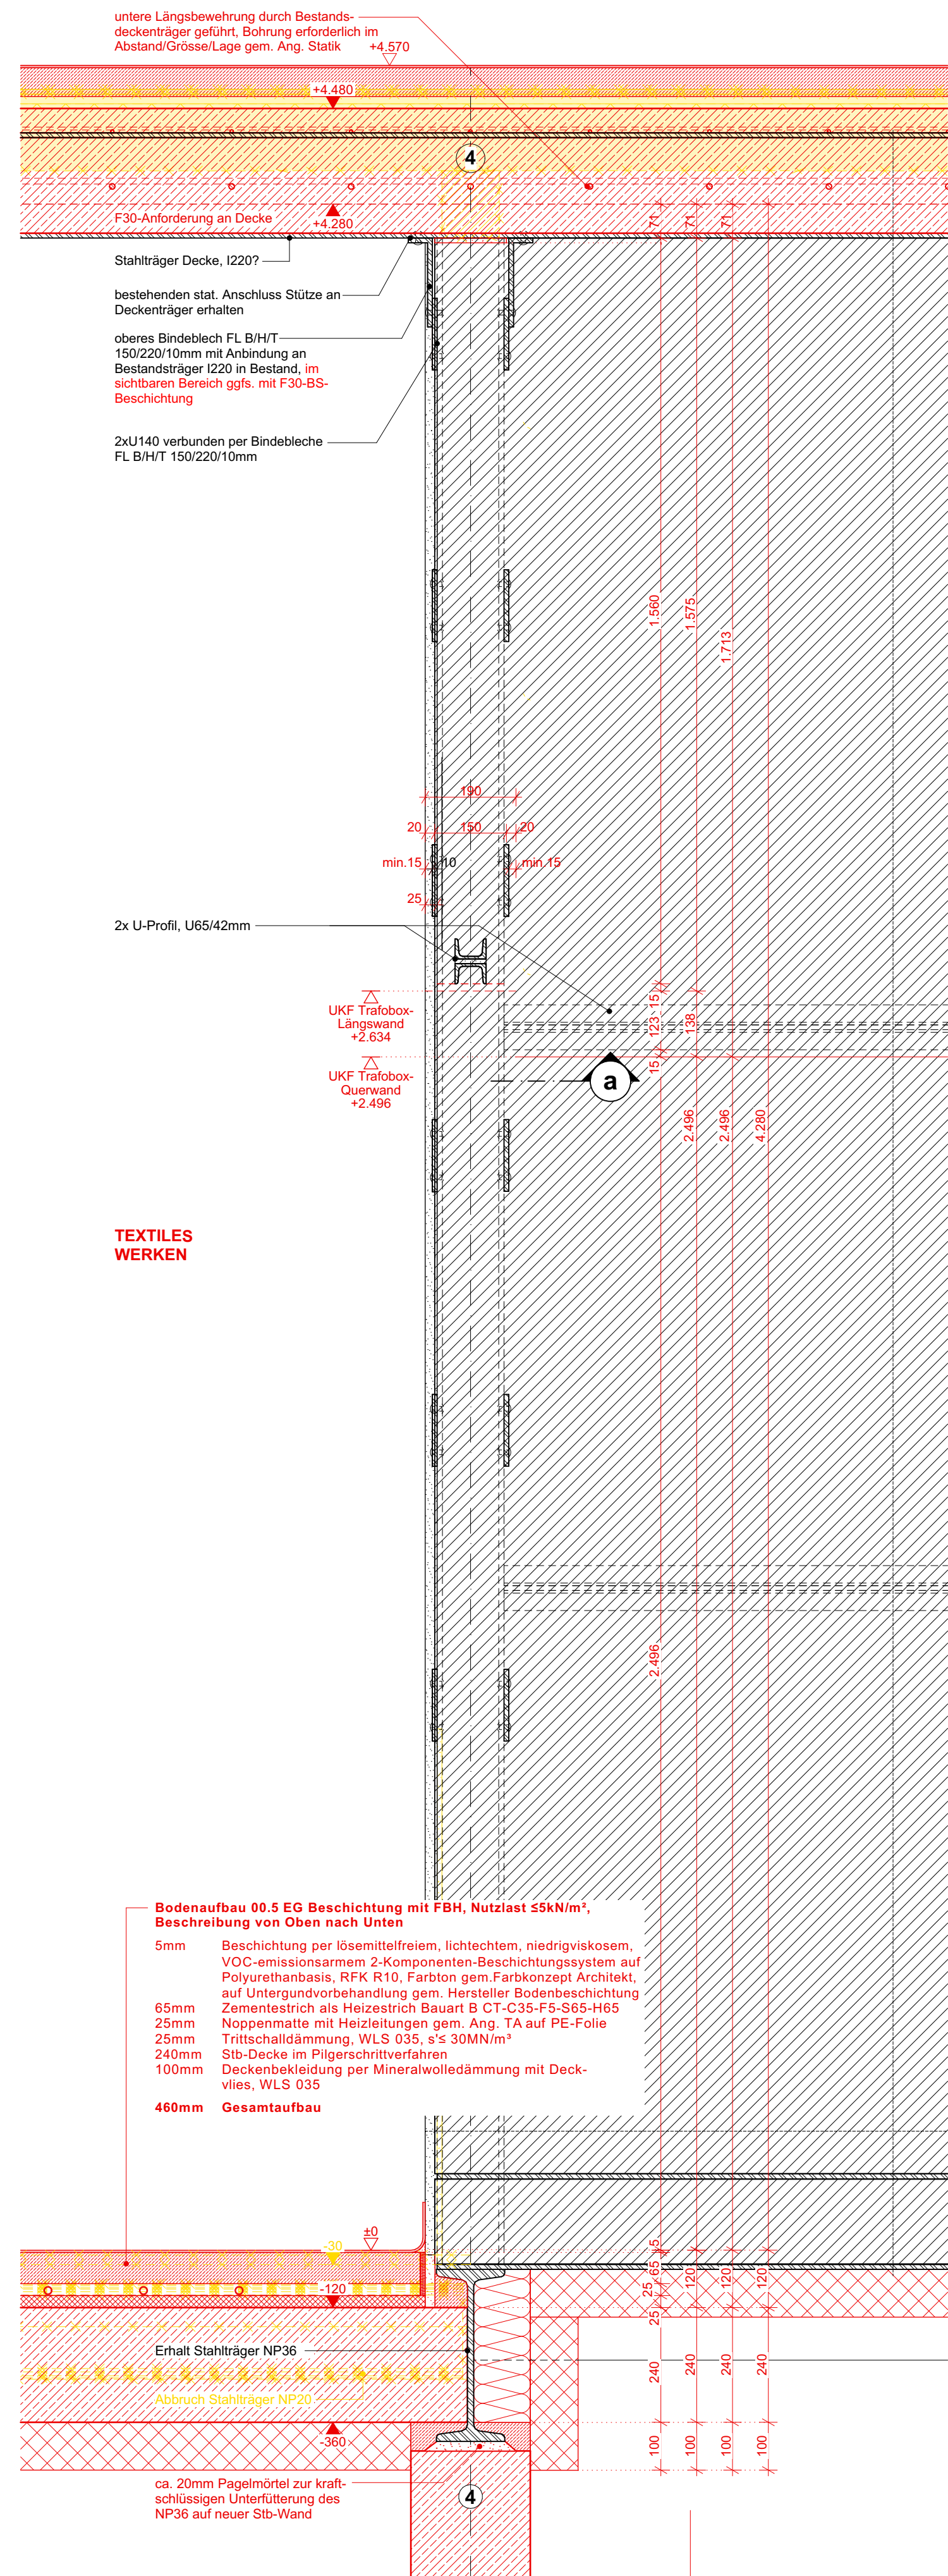


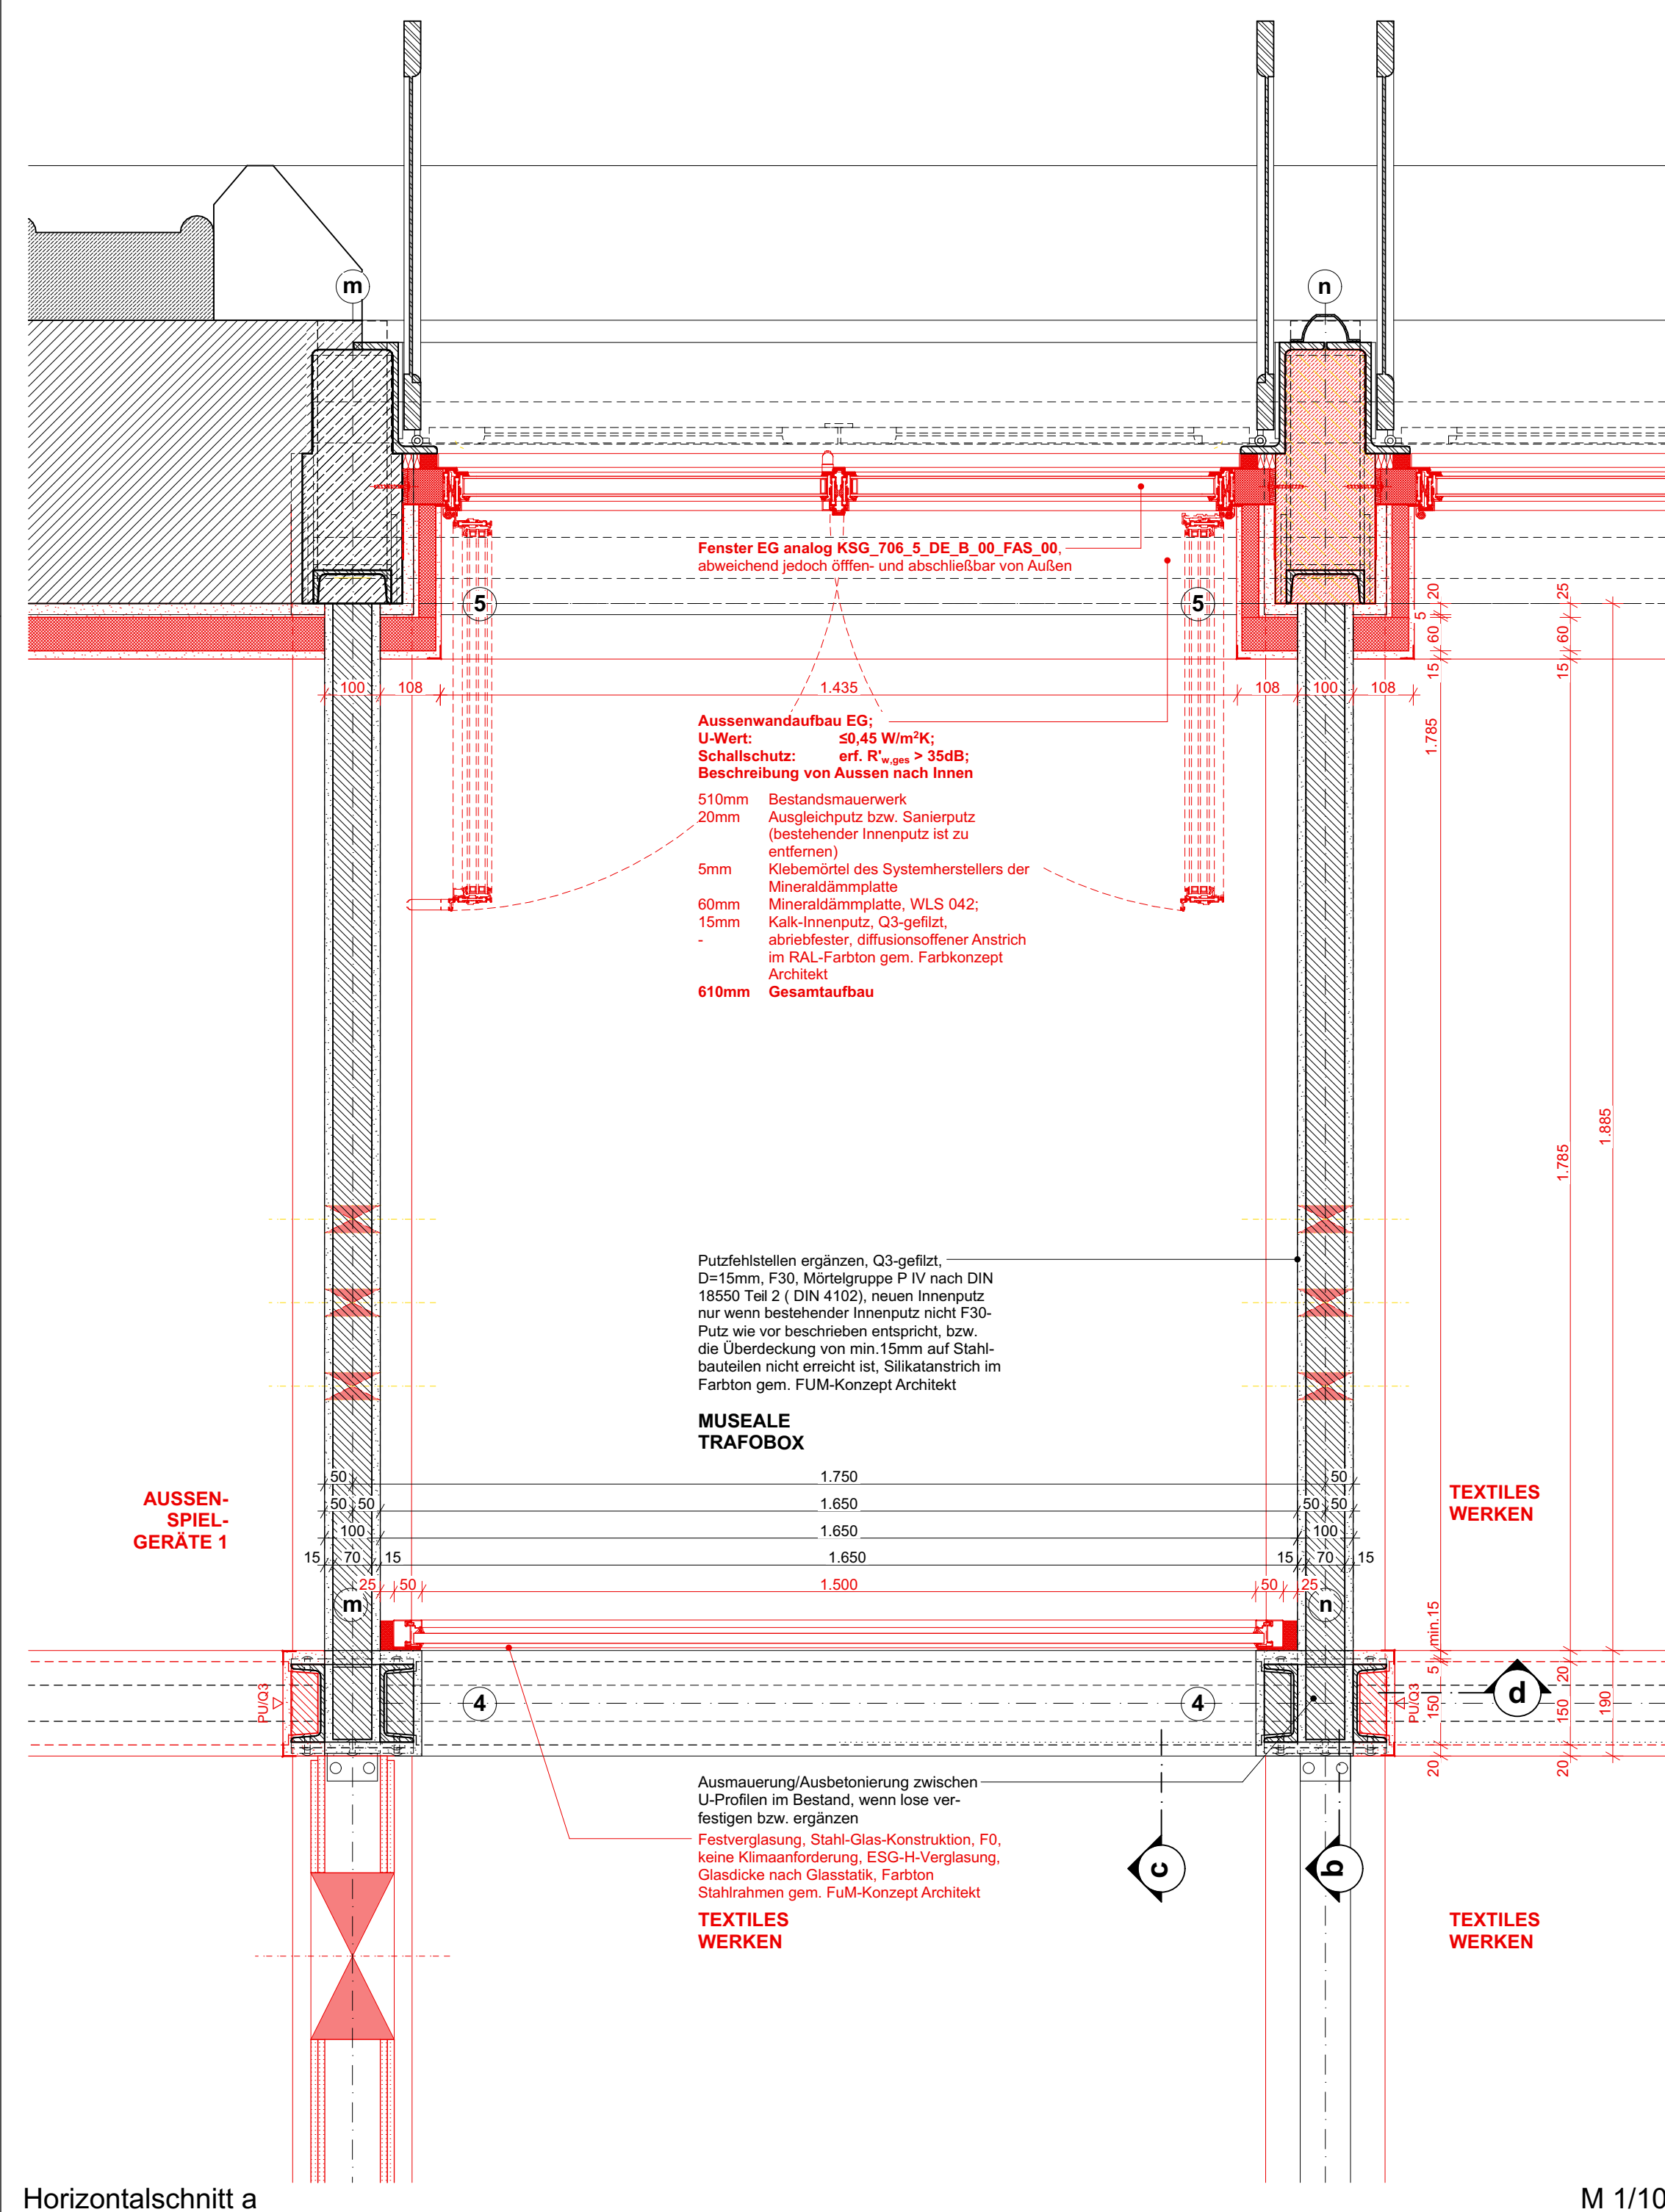


LEGENDE					
FARBCODE					
	Bestand		Absbruch		Neubau
ABKÜRZUNGEN					
UK	Unteranke	KUFD	Unteranker Fertiglecke	PA	Personenaufzug
OK	Oberkanke	OKRD	Oberkanke Rohlecke	LA	Lastenaufzug
VK	Vorderkanke	OKFO	Oberkanke Fertiglecke	L	Leistung
HK	Hinterkanke	OKRF	Oberkanke Rohlfußboden	S	Sänting
AK	Außenkanke	OKFA	Oberkanke Fertigfußboden	ELT	Raumlufttechnik
IK	Innenkanke	OKSO	Oberkanke Sohle	ELT	Elektrotechnik
RD	Rohlecke	UKSU	Unterkanke Unterzug	EUV	EL-Unterverteilung
RO	Rohlecken	UZ	Unterzug	FT	Fußbodenverwerrschert
FF	Fertigfußboden	UEZ	Überzug	OF	Dehnfuge
RDS	Rohdecksenkung	UKRST	Unterkanke Rohsturz	RR	Regenniege
FDS	Fertigdecksenkung	UKFRT	Unterkanke Fertigsturz	BE	Bodenbelagsweisung
RFS	Rohflurboisprung	BH1	Brüstungshöhe ab OKFF	DIE	Dachstuhl
FFS	Fertigflurboisprung	L.H	Lichte Höhe	AHD	Abhangende Decke
UKRD	Unterkanke Rohlecke	HZK	Heizkörper	TB	Trockenbau
VW	Wandverkleidung				
SCHRAFFURIEREN			BODENBELÄGE		
	Beton, Fertigtilt		Dämmung, hart	BESCH	Beschichtung
	Beton, bewehrt		Dämmung, weich	P	Fliesen
	Beton, unbewehrt		Boden, gewachsen	LINO	Linoleum
	Mauerwerk		Bodenvorfliesung	SP	Spachtelung, ggf. mit Qualität
	Marmozten		Kies	PU	Putz, ggf. mit Qualität
	Stahl		Schotter, Splitt	SB	Sichtbeton, ggf. mit Qualität
	Holz		Mörtel, Putz, Sand	SMW	Sichtmauerwerk
	Holzwerkstoff		Gipskarton	FGS	Fugengalteschitz
SYMBOLE					
	Hinweise auf Schnitt-Zeichnung	+0,00	Fertighöhe	BD	Wanddurchbruch
	Hinweise auf Ansicht-Zeichnung	-0,20	Rohhöhe	WD	Böden durchbruch gfs. mit darüberliegenden Deckendurchbruch
	Sowet. Detailverweis ((00)) / 76 N.	+0,00 -0,00	OK Fertigfußboden OK Rohfußboden	BS	Wandschlitz
	Verweis auf Änderung gemäß Index	+0,00	OK Fertigfußboden	DD	Deckendurchbruch
		-0,00	OK Rohfußboden	RDS	Rohdecksenkung bzw. -senkung
			VVKAK Text	RFS	Rohflurböisprung bzw. -senkung
		+0,00 -0,10	Vorderkanke/ Ausseukante z.B. Rohlecke	FFS	Fertigflurböisprung bzw. -senkung
		-0,20		RFS	Rohflurböisprung bzw. -senkung

Hinweise zur Ausführung:

Alle Maße sind am Bau eigenverantwortlich zu prüfen!
 Abweichungen sind mit der Bauleitung für die Ausführung rechtzeitig zu klären. Bei Abweichungen sind die Angaben und Maße aus den Grundrissen vorrangig gegenüber denen aus den Schnitten. Bedeuten Angaben die gezielte Ausführung, wie auch Unstimmigkeiten in den Plänen und sonstigen Ausführungsgutachten sind mit der Bauleitung vor Ausführung rechtzeitig zu klären. Als Höhenangaben sind die 102,100 Höhenangaben. Wandmauern: WD 40 cm Füllungsbreite gemauert. Mit 4-gliedriger Mauer und Begrenzung und Boden.
 Die Überdimensionierung der Antriebsorgane ist mit den Plänen der am Bau beteiligten Fachplaner und der ausführenden Firmen, einschließlich deren Vorfällen, sind von Unternehmer eigenverantwortlich vor Ausführung zu überprüfen. Maßabweichungen zwischen Schächte und hochgezogenen im Bereich von 5mm sind auf unterschiedliche Rundungen zurückzuführen. Einbaueile in Aufzugsöffnungen sind nach Angabe der Fachfirmen bzw. ausführenden Firma einzubauen.

Das objektbezogene Brandschutzgutachten ist unbedingt zu beachten. Alle brandschutzrechtlichen Eintragungen sind grundsätzlich anzuhalten. Bei Abweichungen der Brandschutzqualitäten gehen vorrangig die Angaben aus den Brandschutzplänen.

INDEX	ÄNDERUNG	DATUM	BEARBEITER
a	Statusänderung, Komplettüberarbeitung	13.06.25	pg

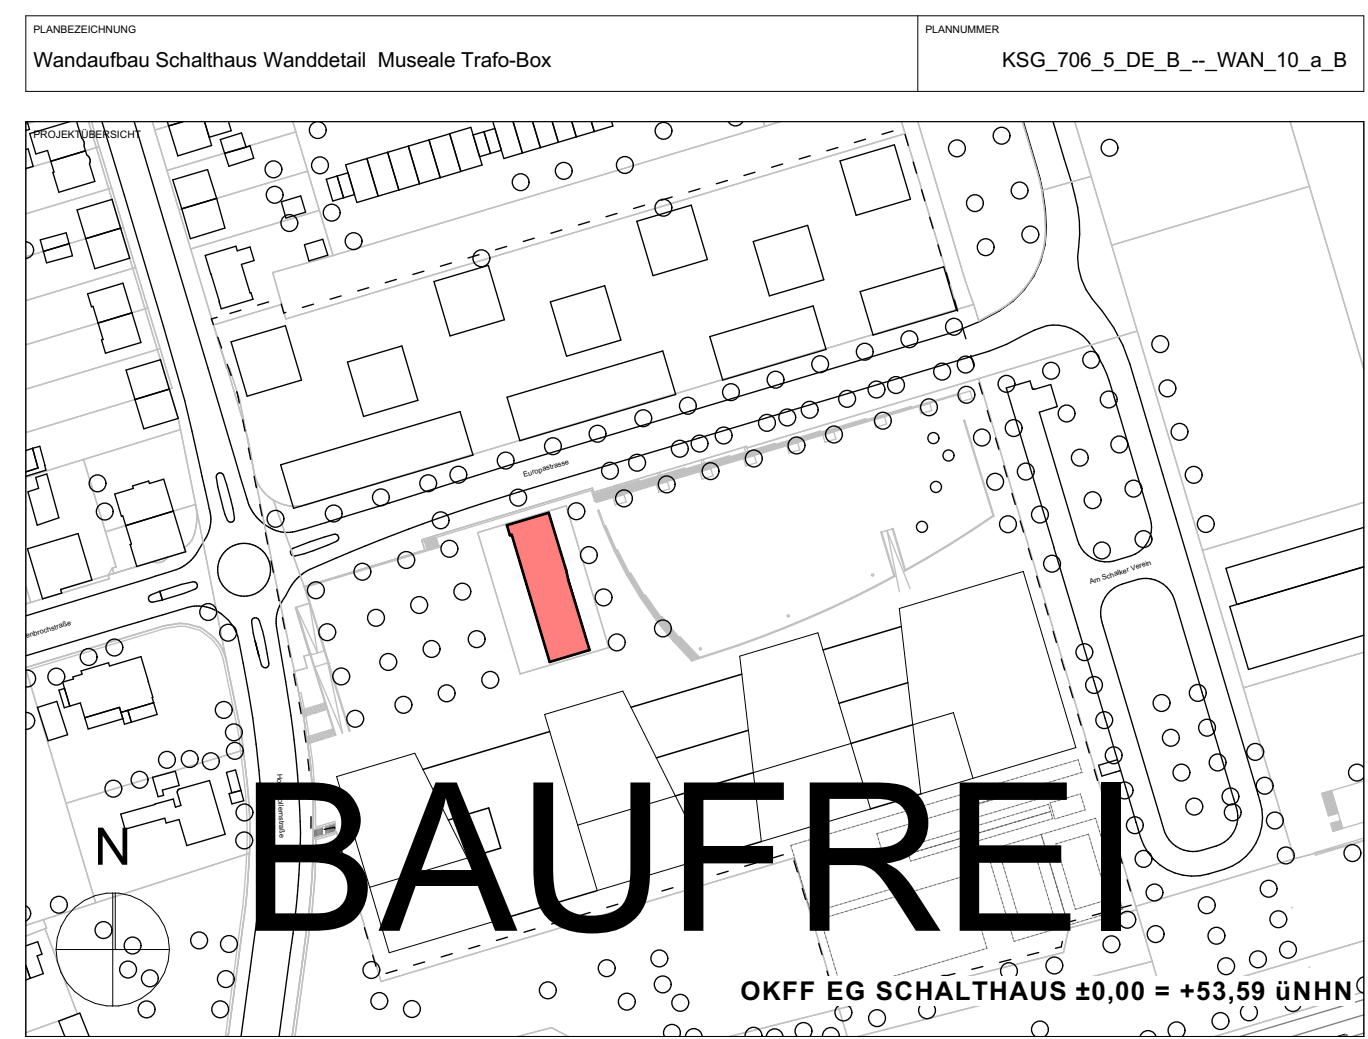

Kulturschule an der Europastraße

Stadt Gelsenkirchen

Rathaus Buer, Goldberg Straße 12, 45894 Geisenkirchen

HASCHER JEHL Design GmbH

PROJEKT Kulturschule an der Europastraße Am Schalker Vieren 11, 45888 Gelsenkirchen ARCHITEKT Stadt Gelsenkirchen Rathaus Baur, Ginkgberg Straße 12, 45804 Gelsenkirchen	PROJEKT 1903	PLANUNGSDATUM 1989/90	BLATTGRÖßE 1189/594	STUFEN 11.10.2024
	STATUS YS	DISCIPLINE Architekt	MAßSTAB 1:10	ZEICHNER A B
	PLANUNGSEBENEN Wandaufbau Schalthaus Wandtafel Museale Trade-Box KSG_706_5_DE_B_-_WAN_10_a_B			
HASCHER JEHL Design GmbH KSG_706_5_DE_B_-_WAN_10_a_B 1989/90, 17.10.2024	PLANUNGSEBENEN KSG_706_5_DE_B_-_WAN_10_a_B			
DATUM	KSG_1903_ARCH_ARCHIT_KULTSCHUL	PLATTENTYP	KSG_706_5_DE_B_-_WAN_10_a_B	