


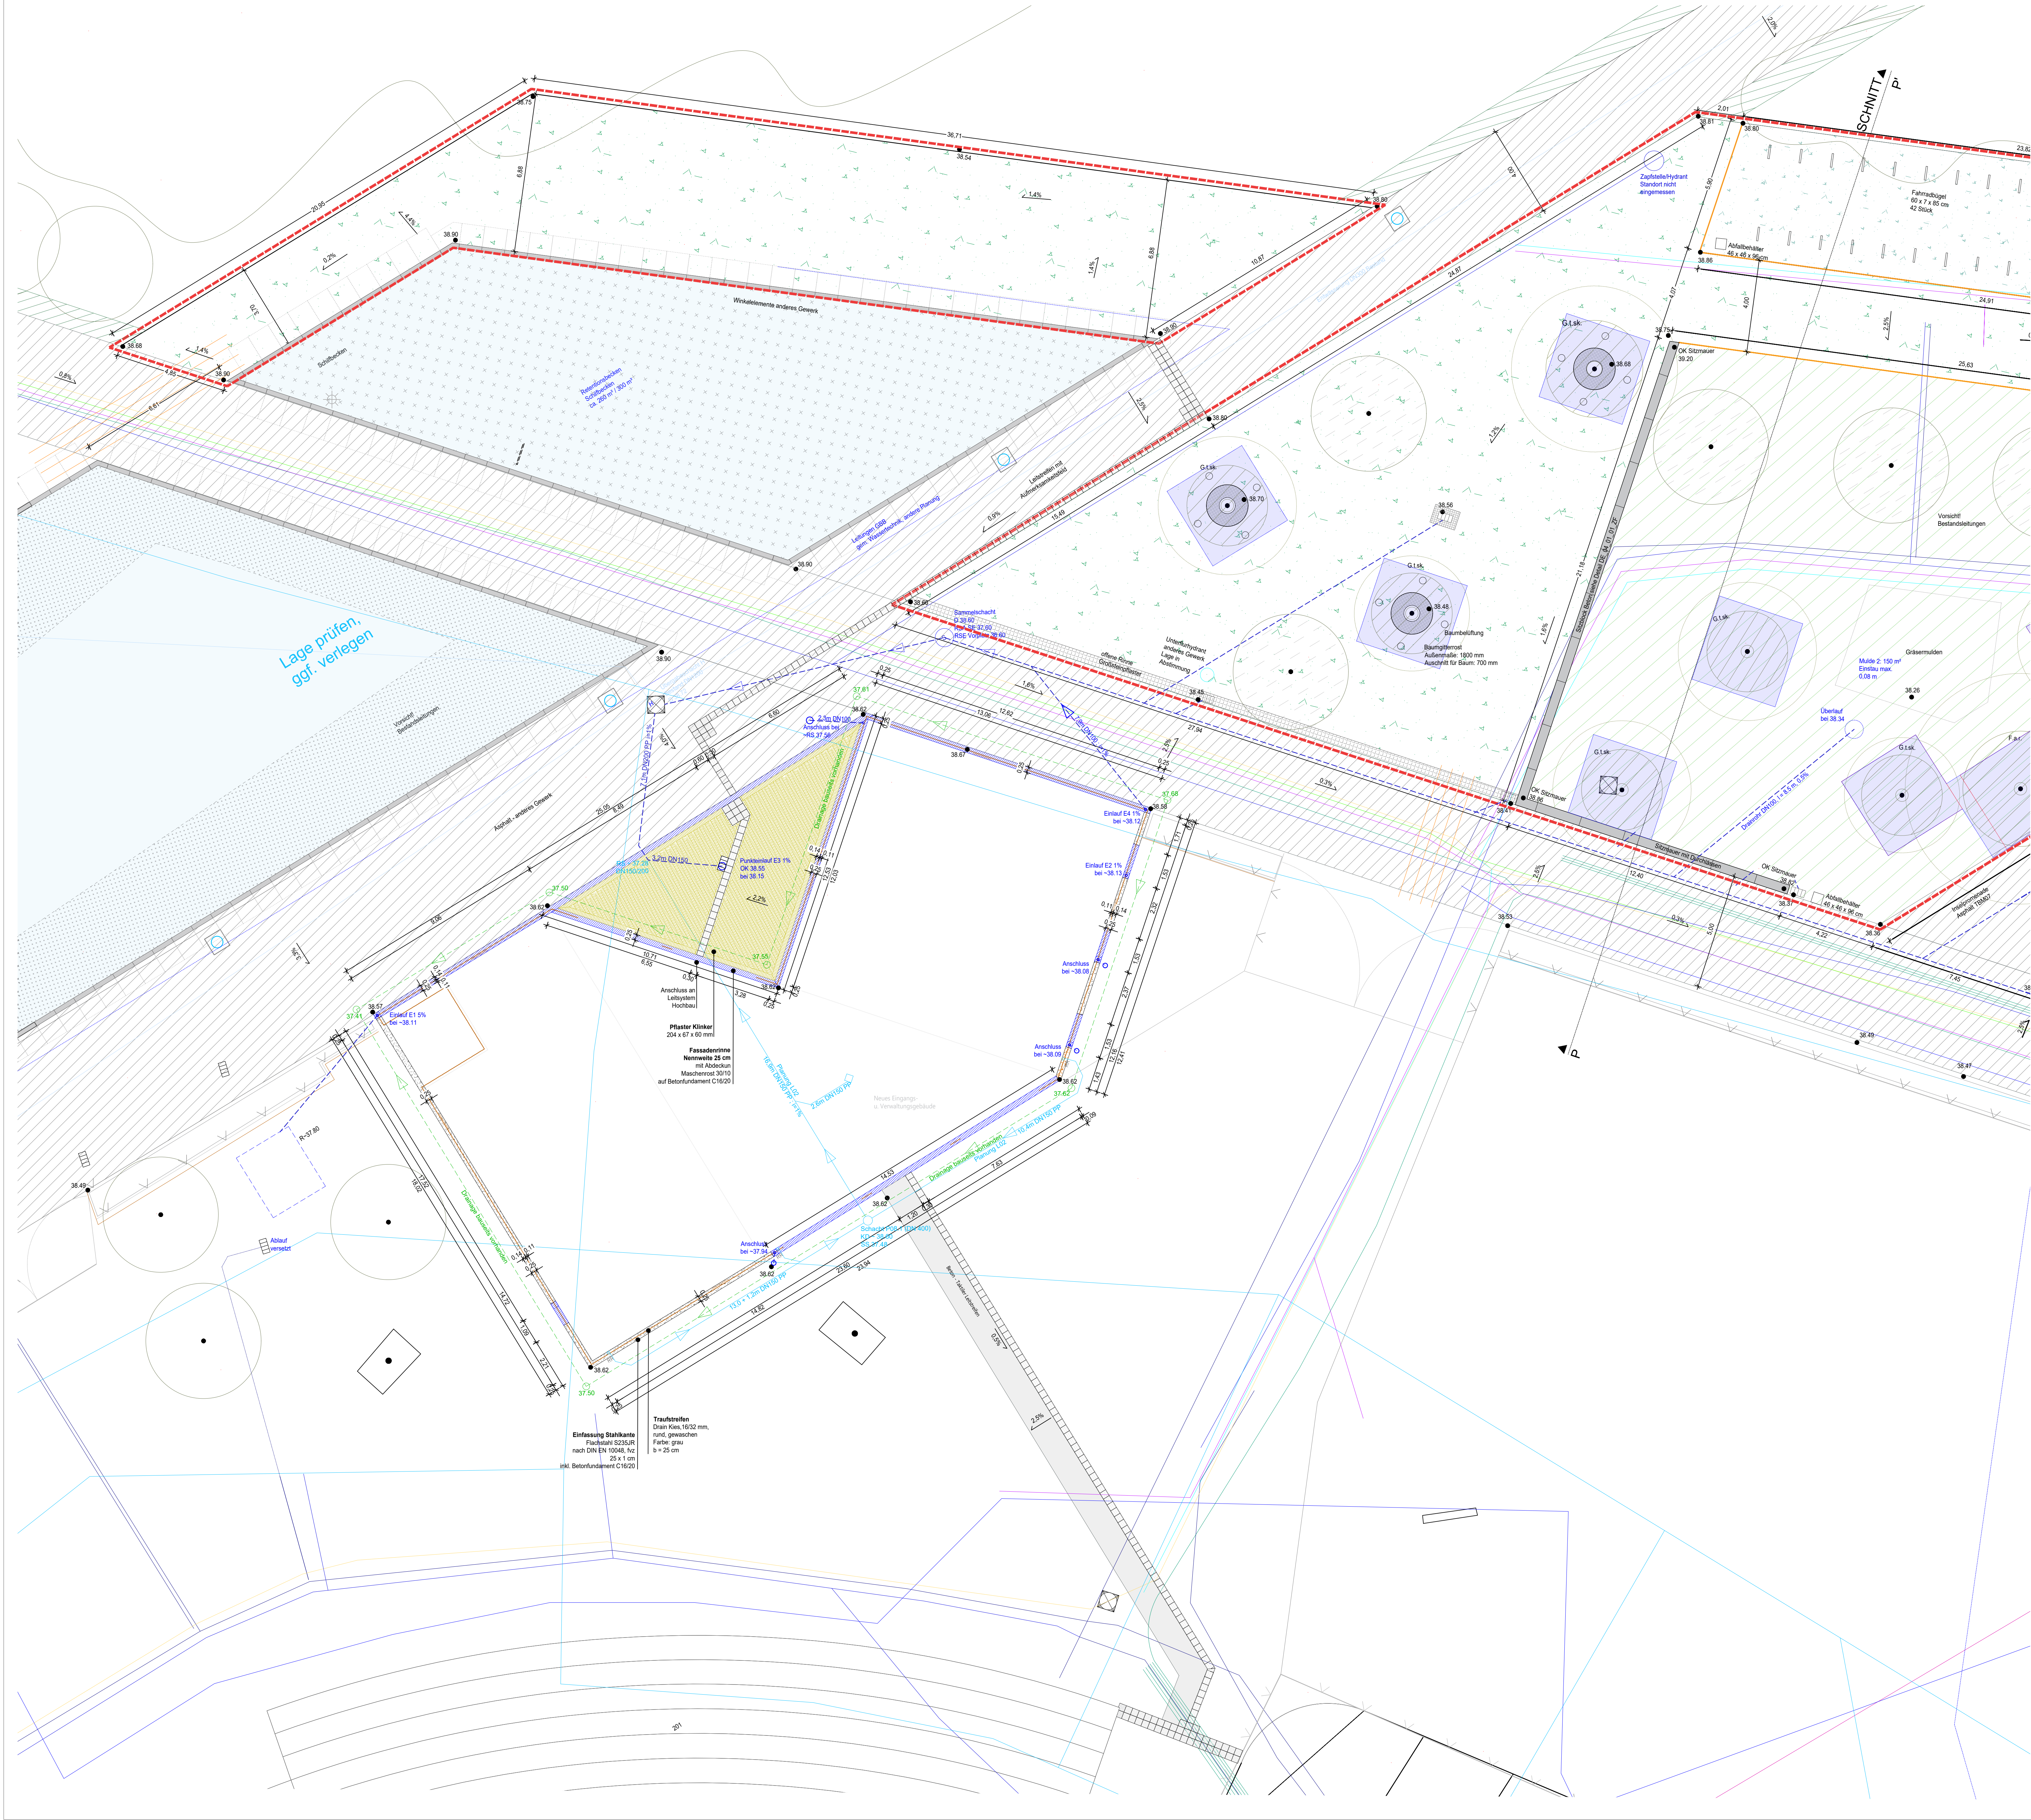

Legende	
Befestigte Flächen	Vegetation
Wassergebundene Wegedecke	Pflanzfläche
Wassergebundene Wegedecke Überarbeitung Bestand	Lawn Bestand
Asphalt Inspektionsmaße - anderes Gewerk	Blume eingetragener Bestand
Klinkerpflaster	Blume Neupflanzung
Beton	
Objektsymbole	Leitungen Bestand
Steinmauer	Entwässerung Drainage EVG
Stützmauer Beton	Entwässerung Planung L02
Blindensystem	Entwässerung Bestand
Aufstellfeld	Wasserleitung
Zaun Bestand	Leuchte DN150 Neuplanung
Abgrenzung	Telekom-Kabel
Entwässerung Einlauf	Gas-Net
Falsch - anderes Gewerk	Gas-Net Glasfaser
Baumbeibaltung	Beleuchtung
Stützband	Abwasser
mineralische Dichtschicht	RWE-Kabel
Benutzt	
Infrastruktur Planung	Beschreibungen
Entwässerung	Entwässerung
Wassertechnik gem. anderer Planung	Höhenangabe Planung
Entwässerung Trichter/Kies	Gefälle in %
Entwässerung Rinne	Längen
offene Rinne Gullysteckpflaster	Bauabstimmung
Klinkerpflaster	
Baumstumpf	

Nur gültig in Verbindung mit der Ausschreibung		
BAUHERR		
Stadt Gelsenkirchen Stabsstelle IGA 2027 Rottmannslepie 5, 45894 Gelsenkirchen Telefon: 0209 / 169-5364 Fax: 0209/169-3530		
BAUVORHABEN		
IGA2027	Zukunftsgarten Gelsenkirchen	
LEISTUNGSPHASE		
LPH5	Ausführung	
PLANINHALT		
Lageplan		Eingangsbereich _ Teil A
VERFASSER		
GM013 Landschaftsarchitektur Leuschnerdamm 13 / 10999 Berlin 030 60977543 landschaft@gm013.la		
		MAßSTAB 1:100
		PLANFORMAT 1100 x 815
		DATUM 17.07.2026
		GEZEICHNET jn/lehro
		PLANNUMMER IGA_250330_FAP_GM013 _S_LP_04_01_01_2F
		DATUM IGA_250330_FAP_GM013 _04_ Eingangsbereich
		N
BAULEITUNG		PLANGRUNDLAGE
L02 Landschaftsarchitektur Von-Vincle-Straße 12 / 48143 Münster 0251 20888327 0151 55649495 info@L02.de		Der Plan wurde erstellt auf der Grundlage der Vermessungsgrundlage, Stand 17.07.2020.
		ALLGEMEINE HINWEISE
		Alle Maße und Höhen sind vom ausführenden Unternehmer im Plan und vor Ort zu prüfen. Abweichungen sind der örtlichen Bauüberwachung mitzuteilen.