


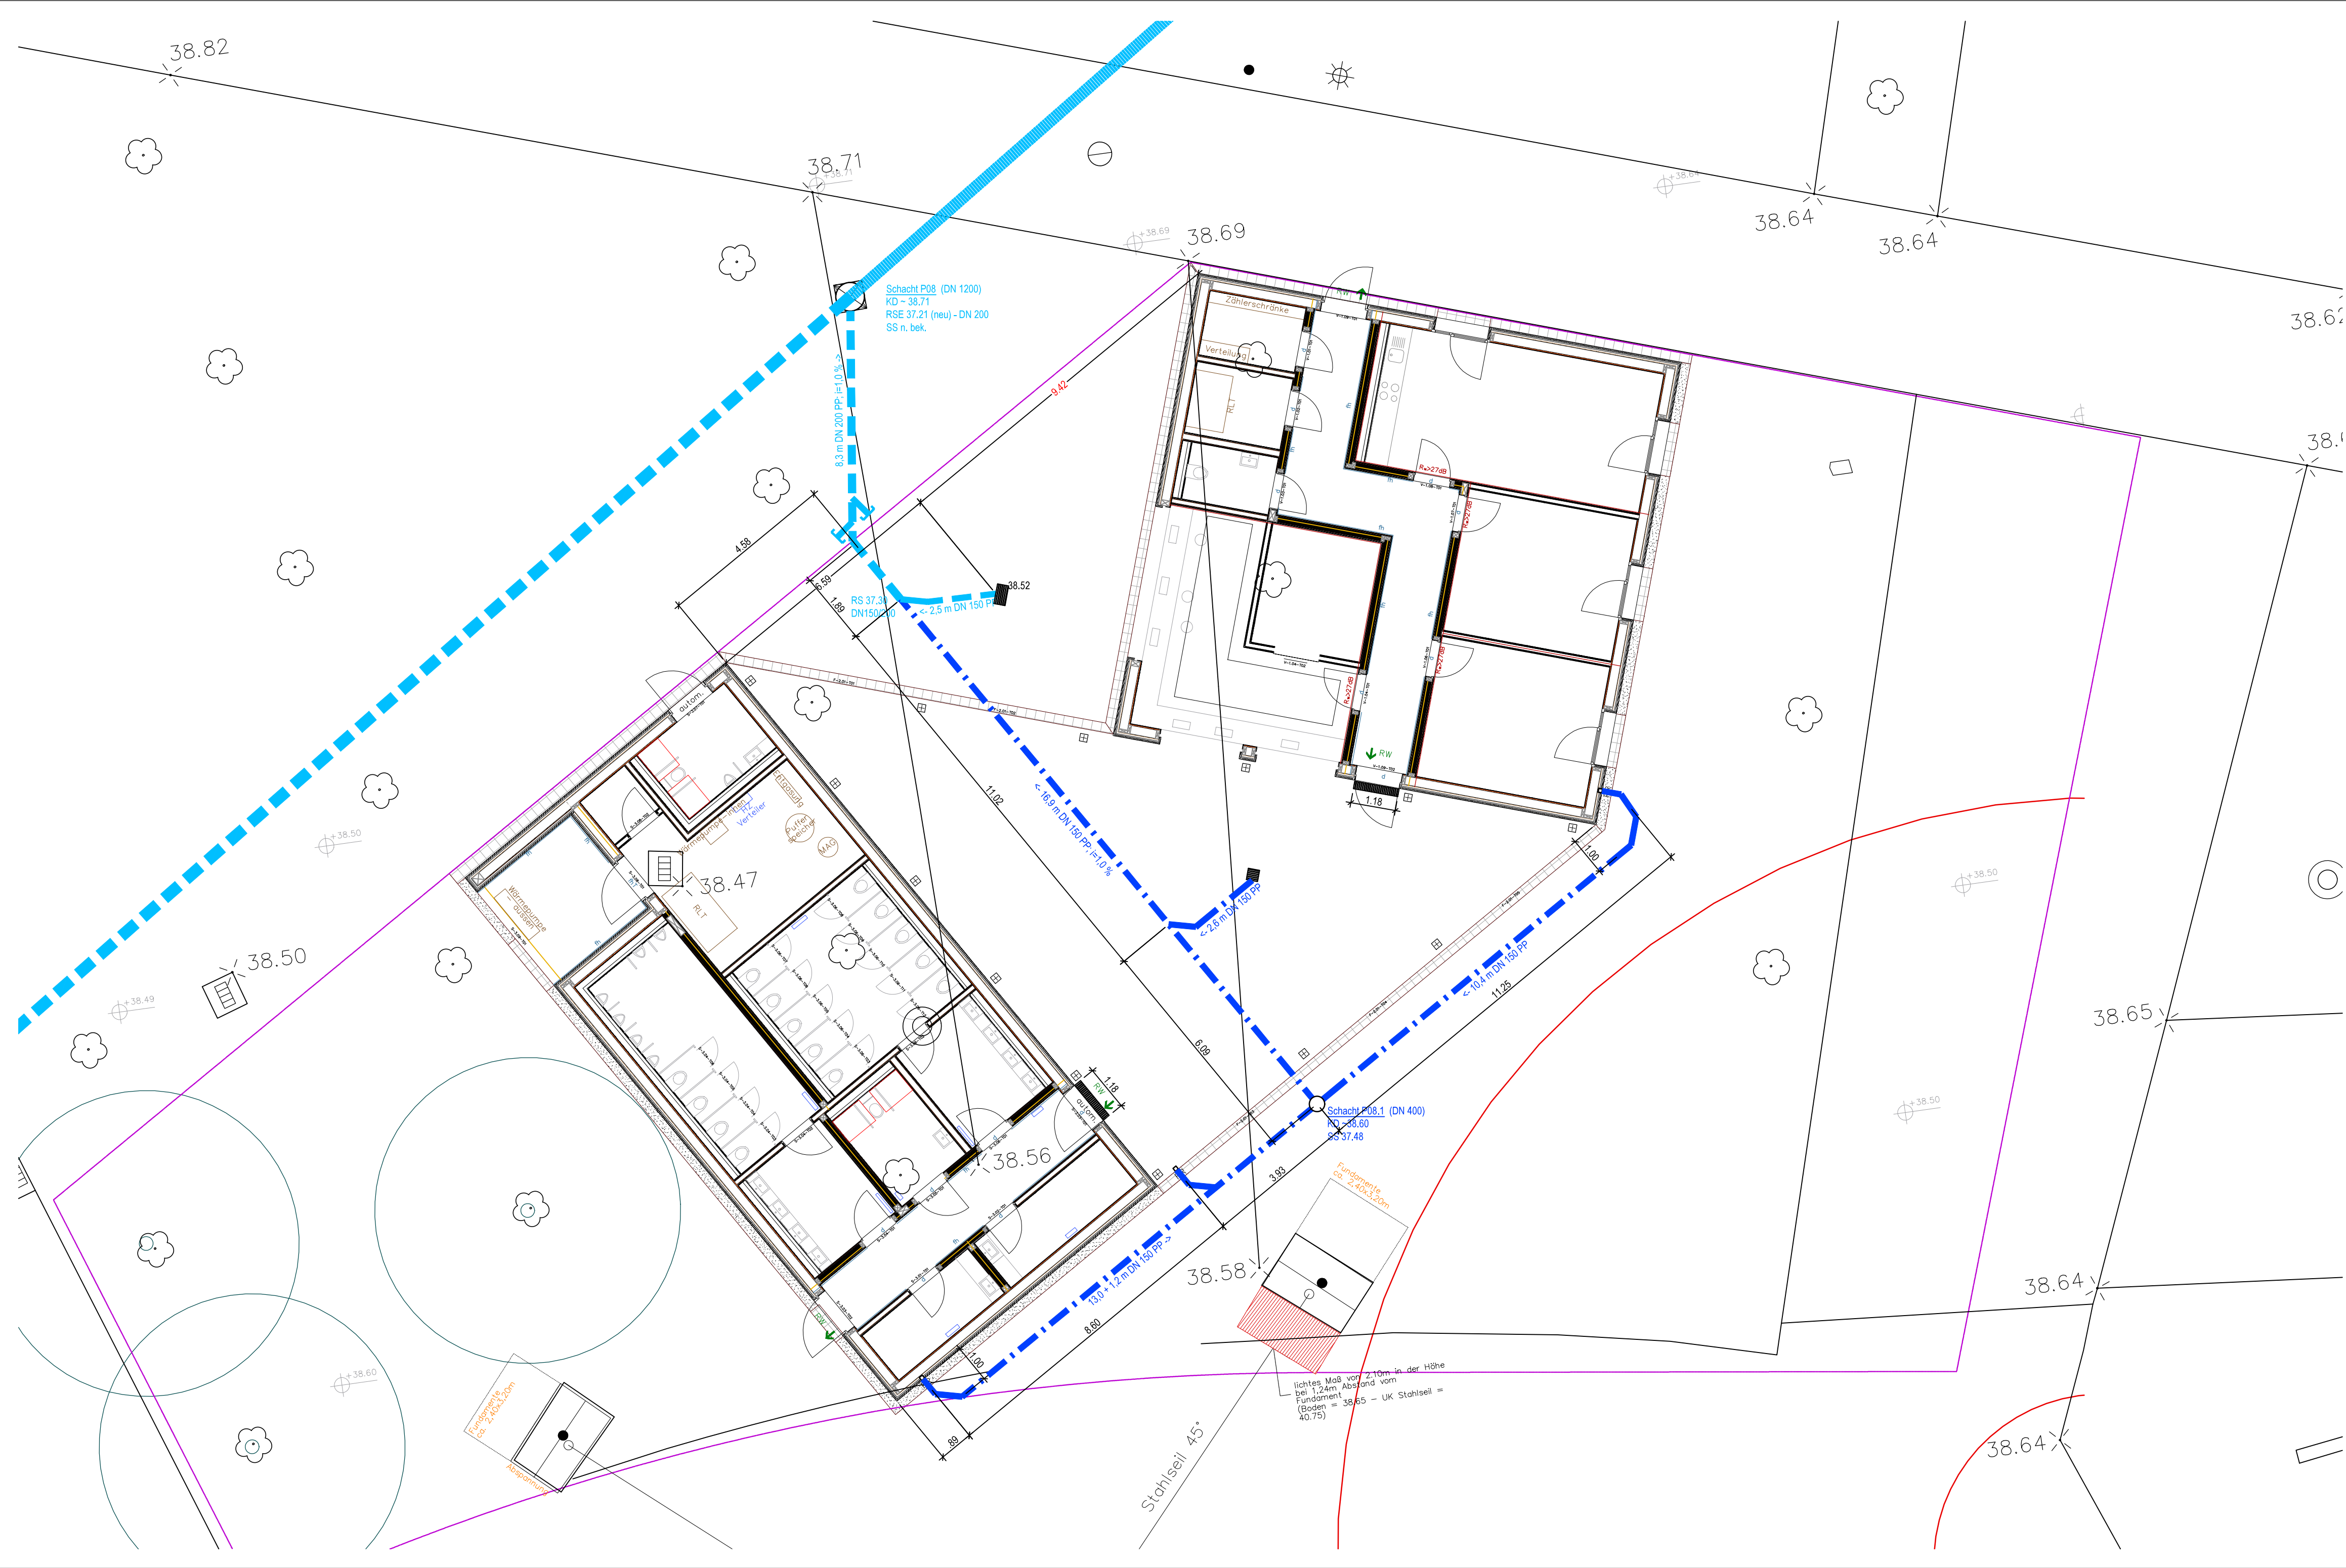

LEGENDE			
	Regenwasser-		Regenwasser-
	kanal, vorhanden		kanal, geplant
	Schmutzwasser-		Schmutzwasser-
	kanal, vorhanden		kanal, geplant

BAUHERR Stadt Gelsenkirchen Stabsstelle IGA 2027 Goldbergstraße 14, 45894 Gelsenkirchen Telefon: 0209 / 169-5364 Fax: 0209/169-3530	MITZEICHNUNG			gez.
	NAME	DATUM	UNTERSCHRIFT	
	Stabsstelle IGA			
	GELSENDIENSTE			
	Nordstermparkpflege GmbH			
	Referat 69/ 3.1			
	IGA gGmbH			
	Grün und Gruga			

BAUVORHABEN	Zukunftsgarten Gelsenkirchen
IGA2027	

LEISTUNGSPHASE	Ausführungsplan
LPH 5	

PLANINHALT	Entwässerung Innenhof EVG
Lageplan	

MAßSTAB 1:100	PLANFORMAT
DATUM 03.03.2026	GEZEICHNET
PLANNUMMER IGA_260302_FAP_1_5_LP_5.11	
DATEI	
PLANGRUNDLAGE Der Plan wurde erstellt auf der Grundlage der der Vermessergrundlage, Stand 17.07.2020.	
ALLGEMEINE HINWEISE Alle Maße und Höhen sind vom ausführenden Unter- nehmer im Plan und vor Ort zu prüfen. Abweichungen sind der örtlichen Bauüberwachung mitzuteilen.	

A	22.03.26	Regenentwässerung Vorplatz		SW
Index	Datum	Änderung, Status		