
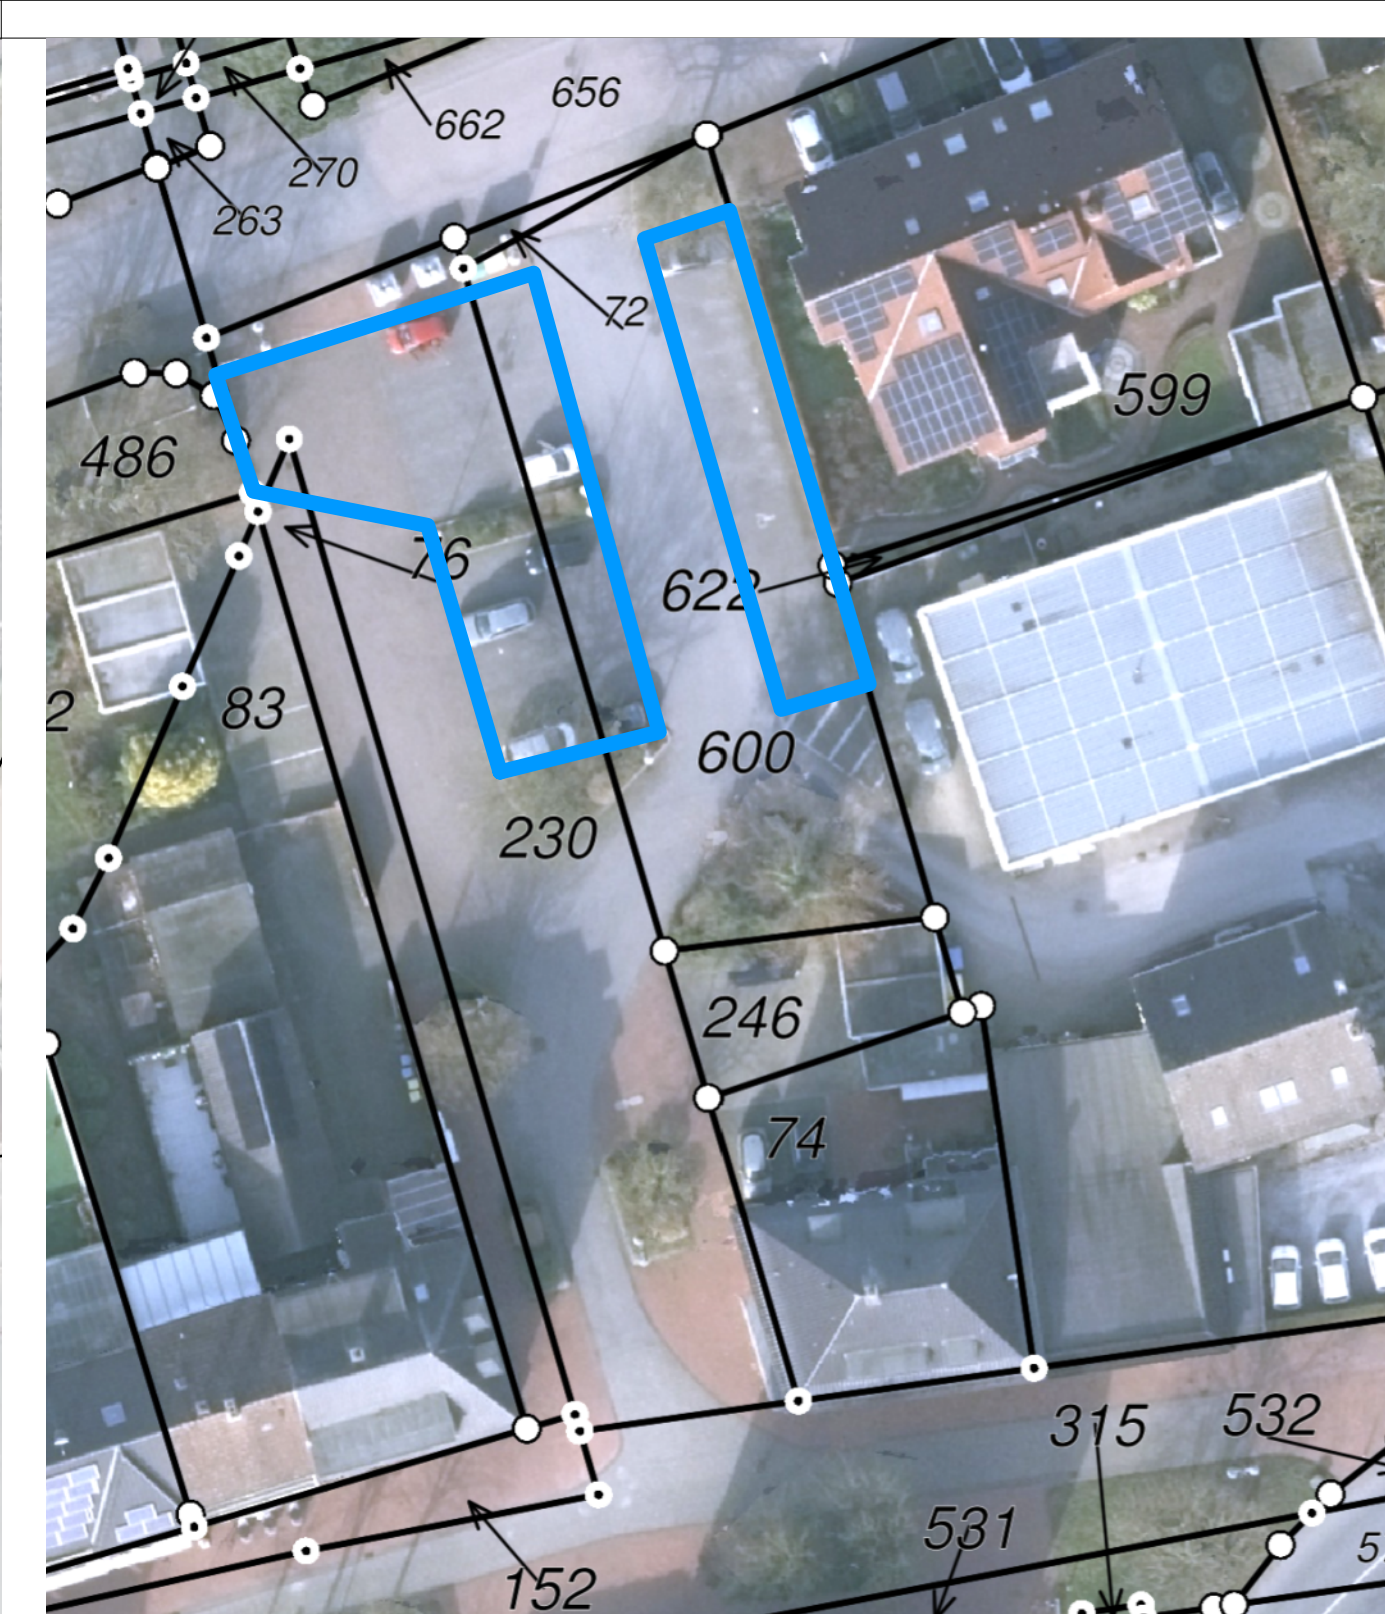


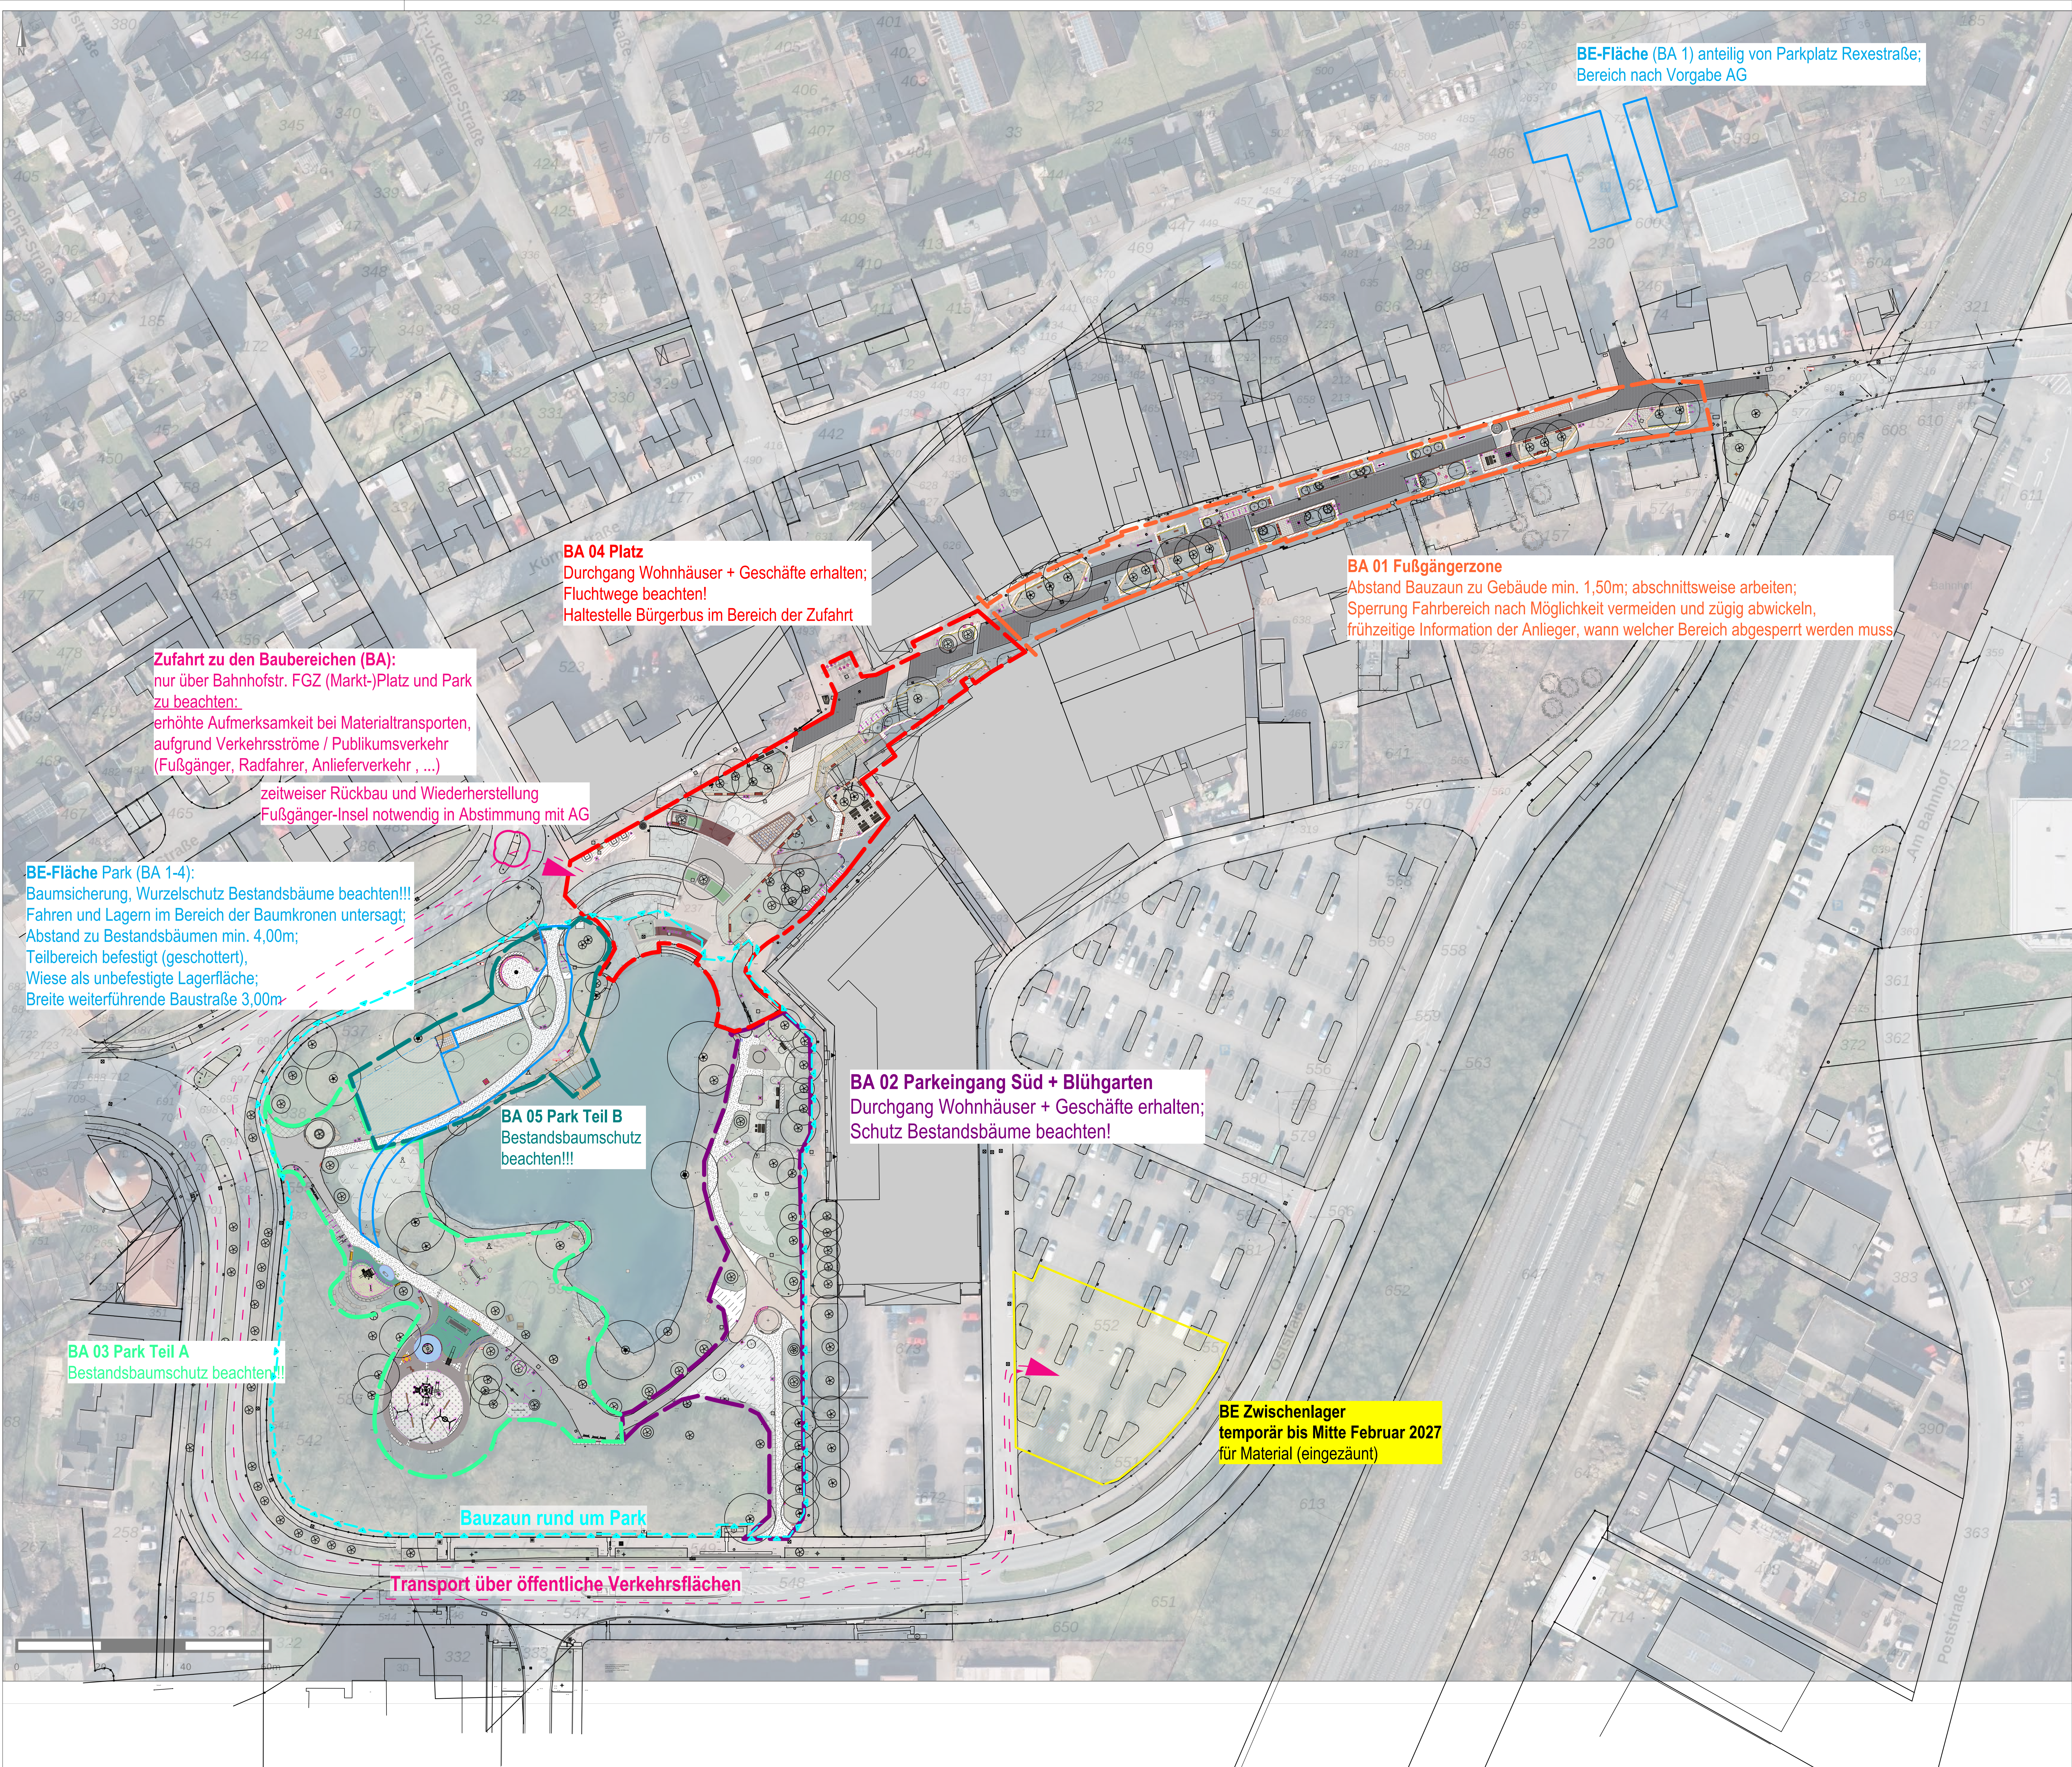

BE-Fläche (BA 1) anteilig von Parkplatz Rexestraße unter Berücksichtigung FW-Durchfahrt, private Garagen

Planungsgrundlagen

Planung Fußgängerzone mit Flächen für die Feuerwehr (11.07.2025)
Verkehrsplanung: Übersichtliche DAF (Bau One vom 17.09.2025), Eingeklagte DAF (Bau One 03.09.2025)
GSN: Gemeinschaftsbaubetrieb Groß Kornen Bönen, Bepflanzungen (Fischwasser, Gas, Strom, Telefon, Fernwärme, Netzeplan) (Planungskont., 08.05.2023) (pdf über Bauein)
Kalkulation: (bei Bauein) (Kalkulation Bönen, 1. April)
Technische Ausg. (Bauein) (Kalkulation Bönen, 1. April)
Flächen: Eigentum: Gemeinde Bönen (bei Bauein) (Bauein) (Kalkulation Bönen, 1. April)
angrenzende Planung "Contra-Plan" (nachrichtlich aus 24.09.2025) (Kalkulation Bönen, 1. April)
angrenzende Planung "Contra-Plan" (nachrichtlich aus 24.09.2025) (Kalkulation Bönen, 1. April)
Anforderungen der Vorplanung (nachrichtlich aus 08.05.2023, Anlage 12, Bönen TSG, Leistungsbeschreibung, Erfüllungsmittel)

Anforderungen

Datum	Kunde

Lageplan

BAUVORHABEN:
Umgestaltung und Aufwertung
Fußgängerzone und Park in Bönen

PLAN-NR.:
3041_6_L_01

BAUHERR:
Gemeinde Bönen
Am Bahnhof 7
59199 Bönen

DATUM:
30.06.2026

PLANUNGSSTUFE:
Ausschreibung

BEARBEITET/GEZEICHNET:

PLANTITEL:
Lageplan Baugestaltung-Konzept

MAßSTAB:
1:500

Kalkulationsgrundlage zum LV