


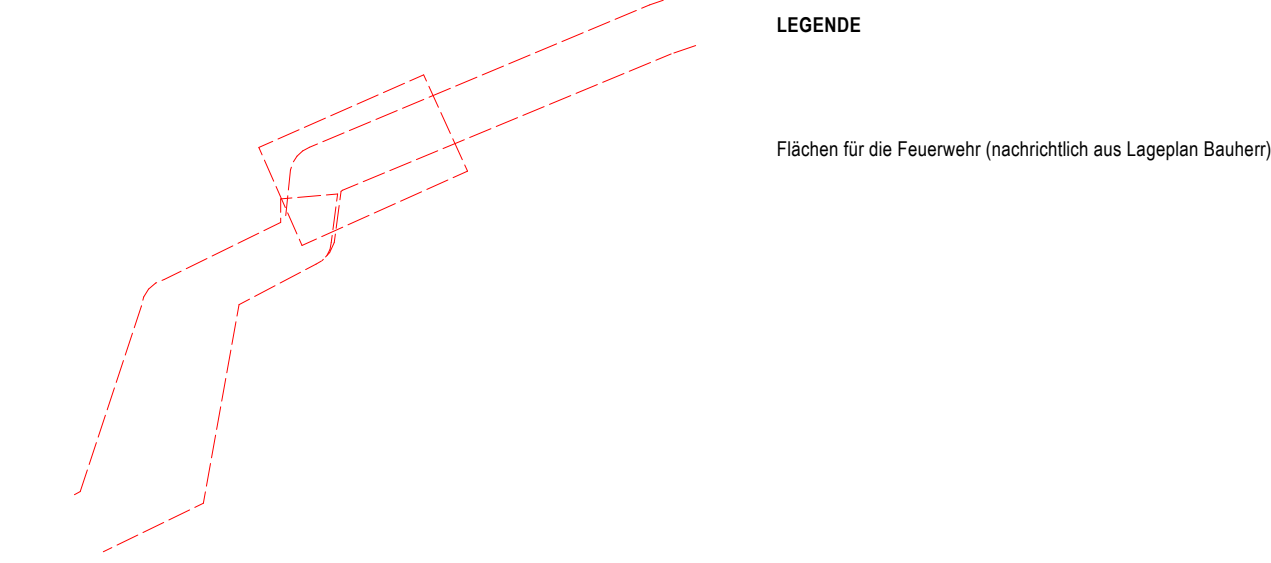

- Plangrundlagen -**
- Planung Fußgängerzone mit Flächen für die Feuerwehr.png (von Bauherr 11.07.2025)
 - Vermessungsplan: Übersichtsplan DXF (Büro Otto vom 17.06.2025), Ergänzung DXF (Büro Otto 03.09.2025)
 - GSW Gemeinschaftsstadwerke GmbH Kamen: Bienen, Bergkamen (Frischwasser, Gas, Strom, Telko, Fernwärme, Netzplan) Plansauskunft_08.05.2023 (pdf über Bauherr)
 - Kataster über Bauherr (Kataster Bienen, 1.dwg)
 - Tischtechnik aus pdf Bauherr (Tischhöhen.pdf)
 - Flächen Eigentum Gemeinde Bienen.dxf; Bearbeitungsbereich Fußgängerzone Bienen.dxf (von Bauherr)
 - angrenzende Planung "ComfortLife" nachrichtlich aus 240906-VEP-20-V.pdf (von Bauherr)
 - angrenzende Planung Bahnunterführung nachrichtlich aus Bahnhofsamtplan 140624.pdf (von Bauherr)
 - Änderungen der Vorplanung nachrichtlich aus 6633854_Anlage 4.2_Bienen FGZ-Leistungsbeschreibung_Erläuterungen.pdf

Änderungen	
Datum:	Kürzel:

Ausführungsplanung



BAUVORHABEN: Umgestaltung und Aufwertung Fußgängerzone und Park in Bienen	PLAN-NR.: 3041_5_1_UE_01
BAUHERR: Gemeinde Bienen Am Bahnhof 7 59199 Bienen	DATUM: 30.06.2026
PLANUNGSSTUFE: Ausführungsplanung	BEARBEITET/GEZEICHNET:
PLANTITEL: Übersichtslageplan FGZ + Park mit Flächen FW	MAßSTAB: 1:500

Kalkulationsgrundlage zum LV