



Planausschnitt Park Nord

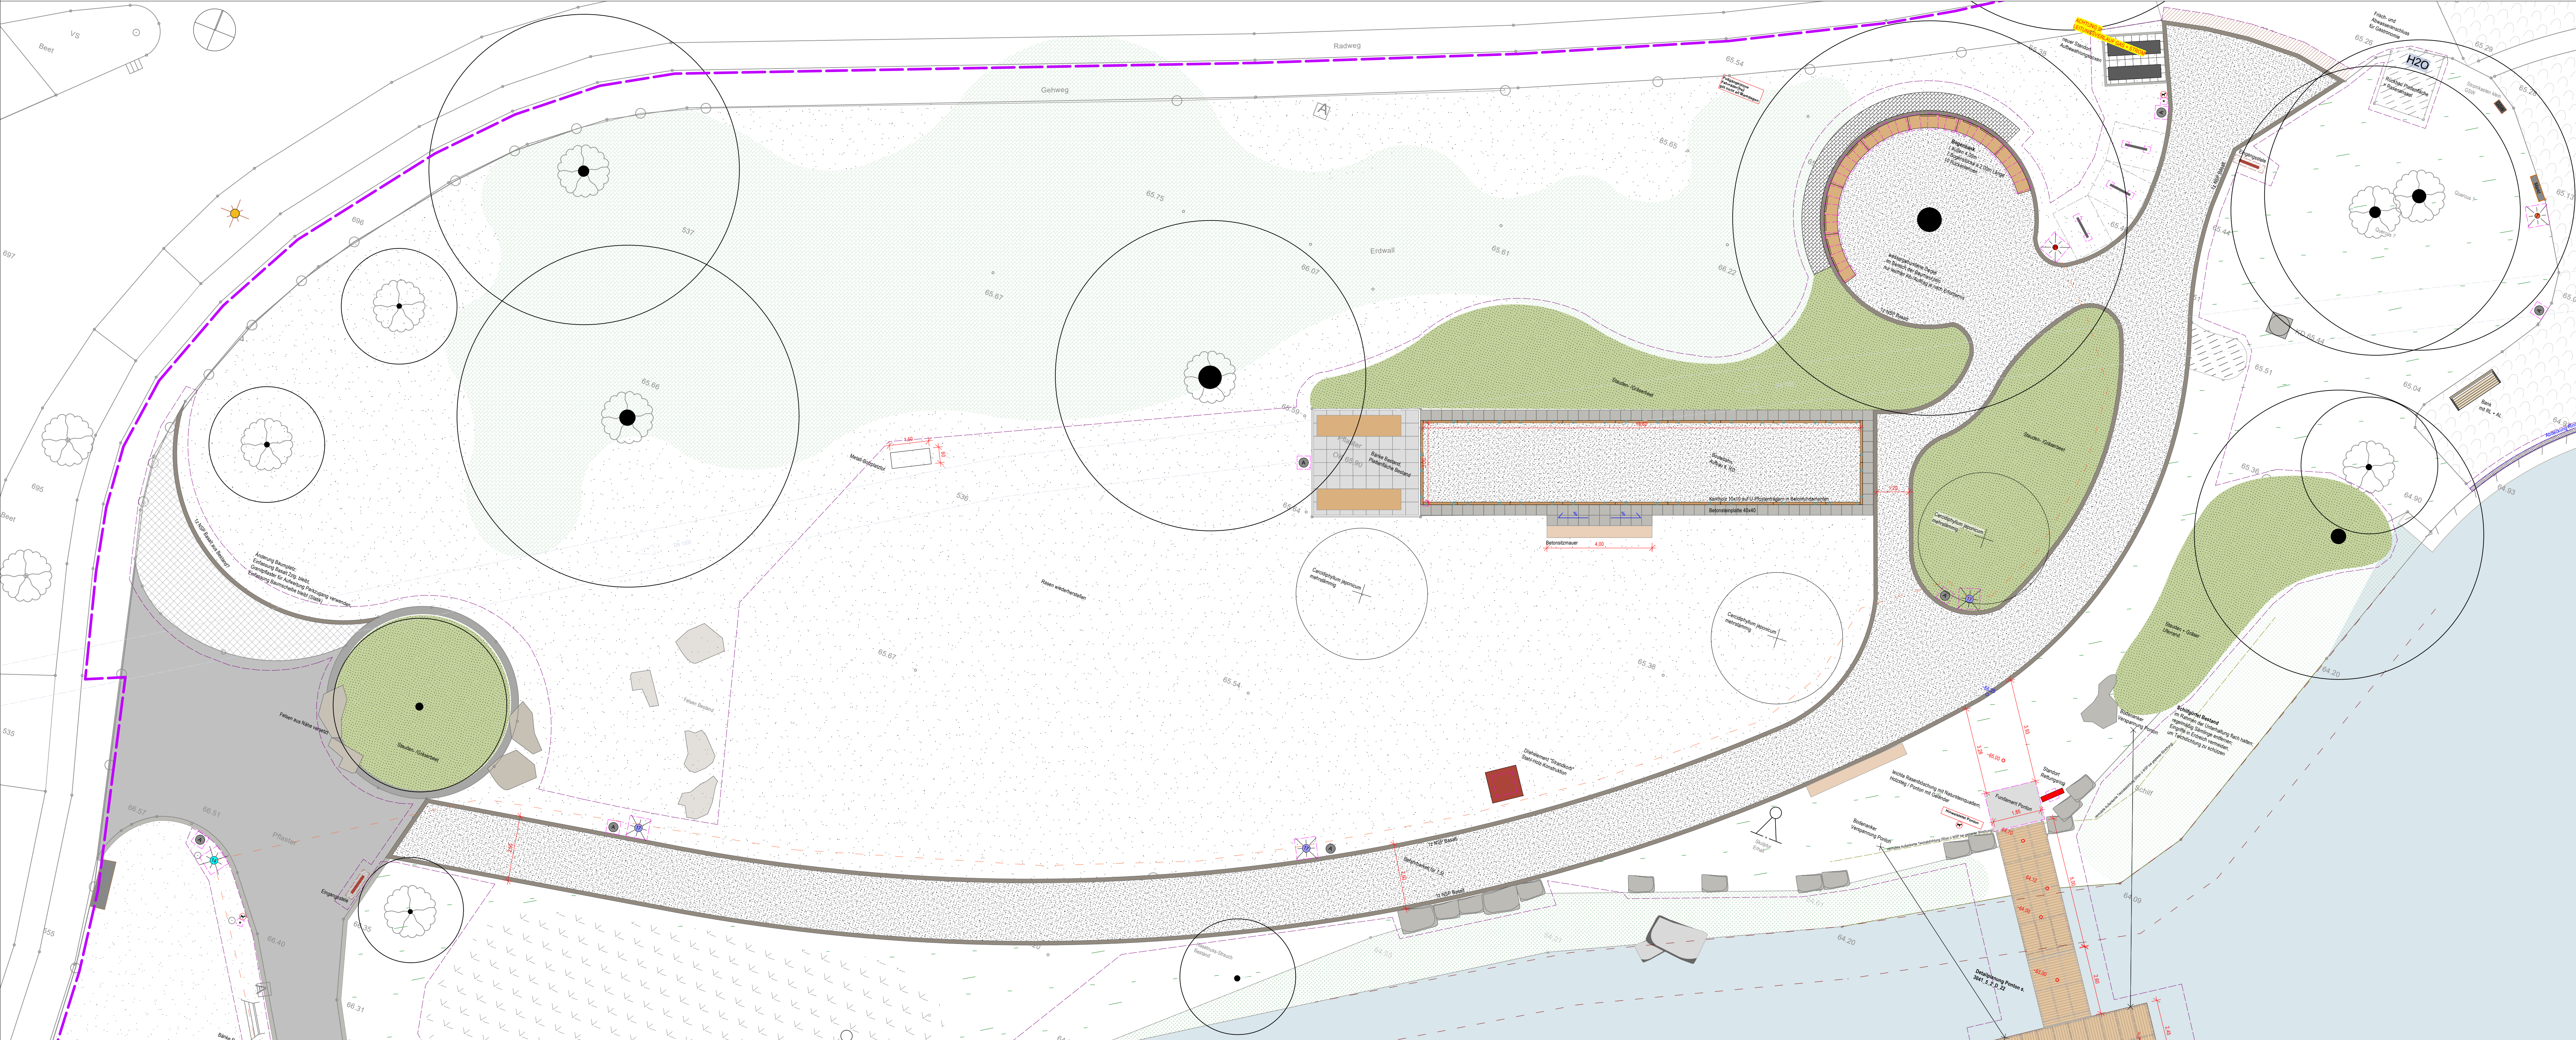

Planausschnitt Park Ost

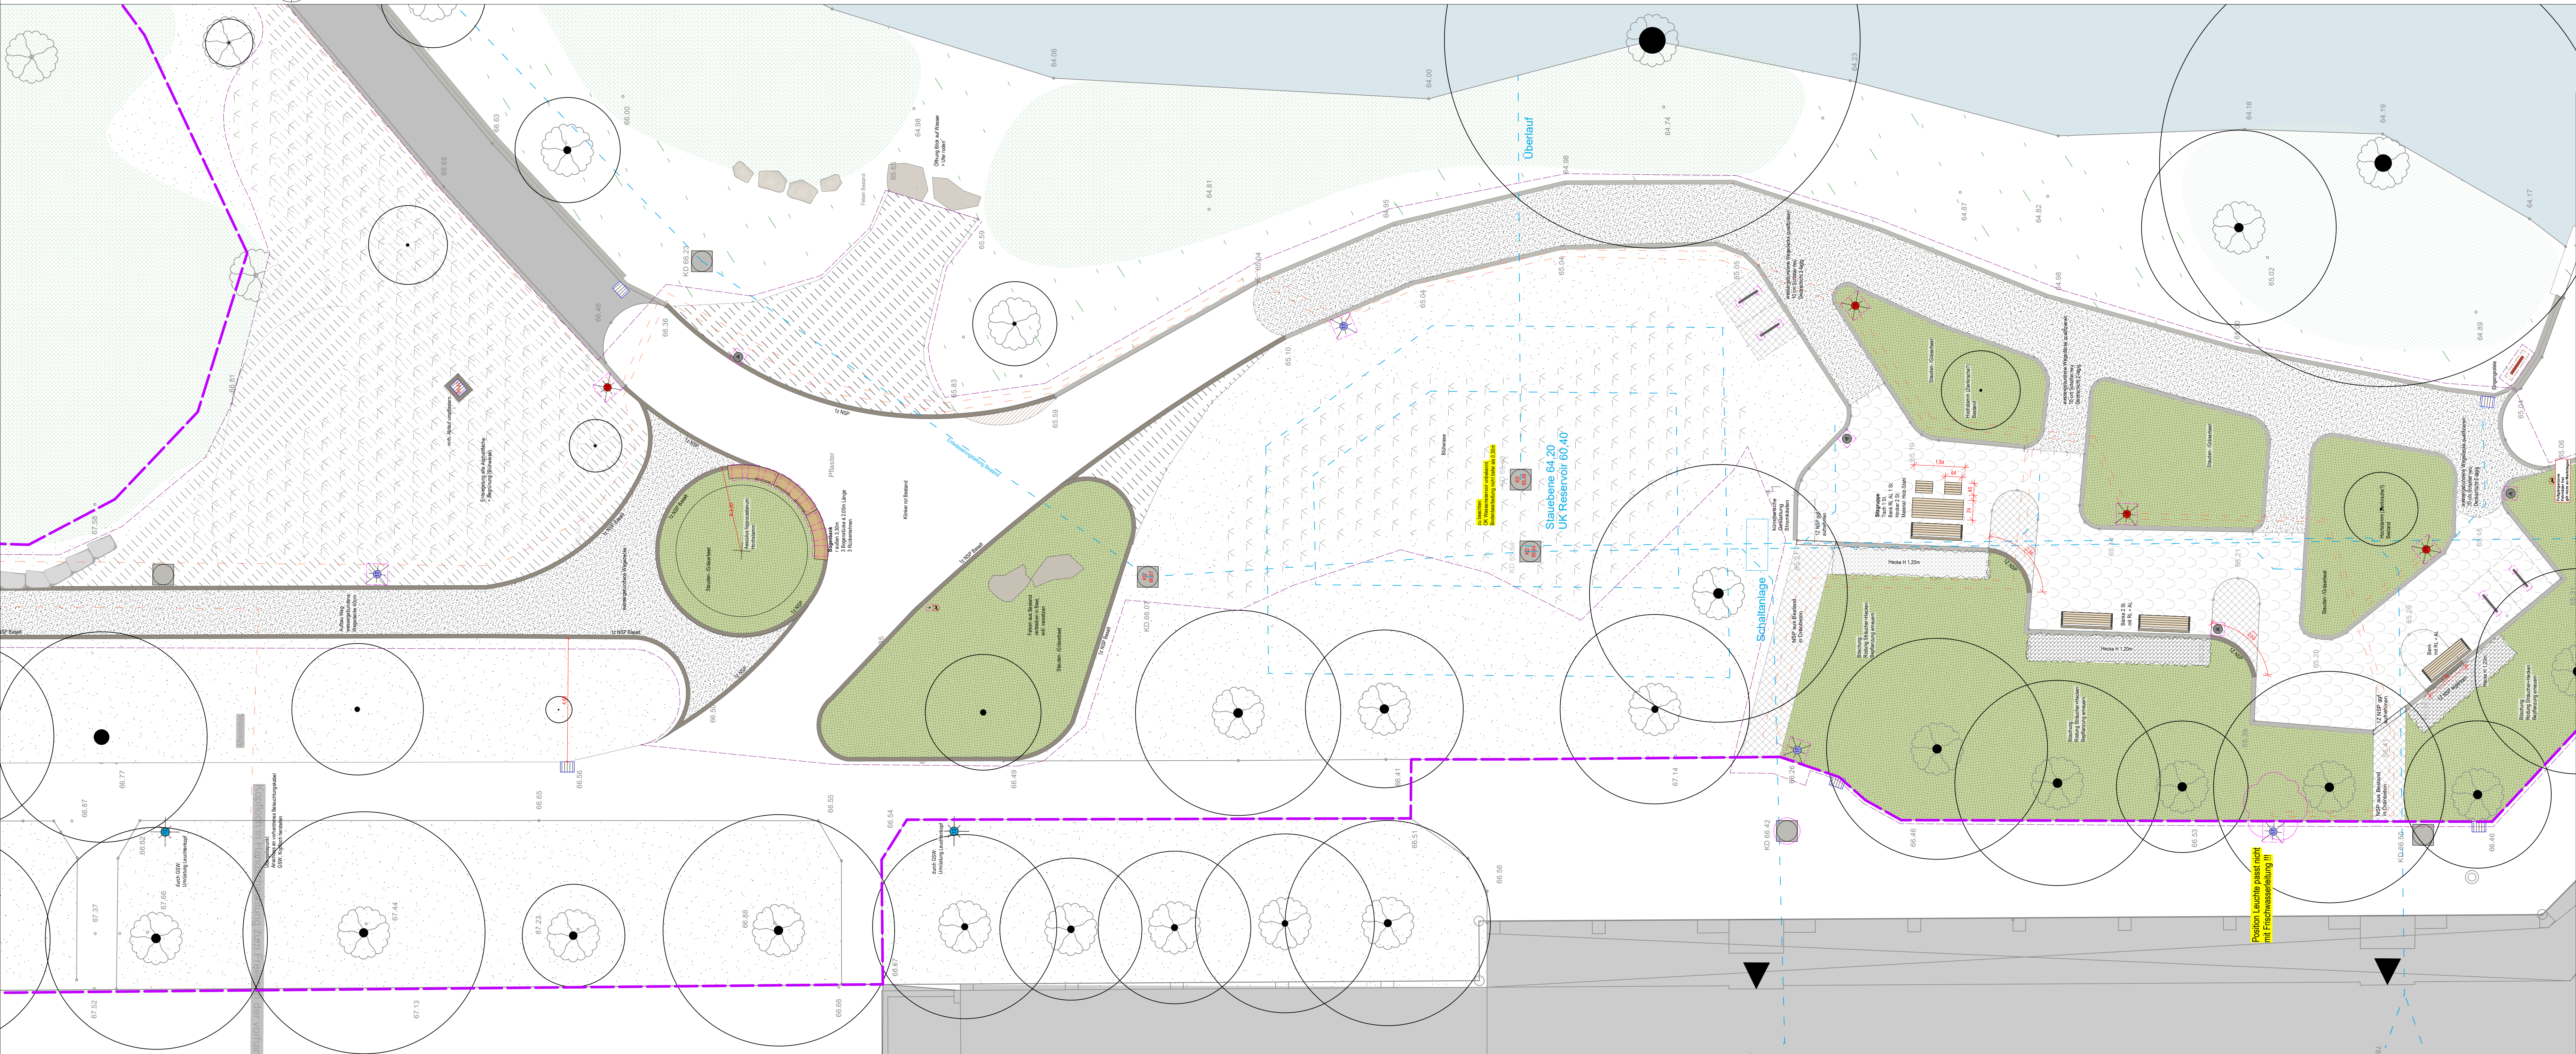

LEGENDE:

befestigte Flächen

- | | |
|--|--|
| | |
| | |
| | |
| | |
| | |
| | |
| | |
| | |
| | |

Einfassungen

- | | |
|--|--|
| | |
| | |
| | |

Baukonstruktionen

- | | |
|--|--|
| | |
| | |

Vegetationsflächen

- | | |
|--|--|
| | |
| | |

Ausstattung

- | | |
|--|--|
| | |
| | |
| | |

Leitungen

- | | |
|--|--|
| | |
| | |

Höhen

- | | |
|--|--|
| | |
| | |

Grenzen


- | | |
|--|--|
| | |
|--|--|

- Plangrundlagen -
Planung Fußgängerzone mit Flächen für die Feuerwehr (vgl. von Bauren 11.07.2020)
Vermessungen: Überhöhenplan 2020 (Büro One vom 17.09.2020), Straßenkante DTM (Büro One 03.09.2020)
GSN: Gemeinschaftsbedarfsplan Groß-Klein Bienen Bienen (Fischwasser, Gas, Strom, Telek., Fernwärme, Netzeplan) (Planungskont., 08.05.2023) (vgl. über Bauren)
Kartographie: Die Bienen (Kartographie Bienen, 1. Aufl.)
Technische Ausg. von Bauren (Technische pfl.)
Flächen Eigenart: Gemeindeflächen der Bearbeitungsbereich Fußgängerzone Bienen (vgl. von Bauren)
angrenzende Planung "CometLife" (nachrichtlich aus 240956/VEP 20-V pfl. von Bauren)
angrenzende Planung "CometLife" (nachrichtlich aus 240956/VEP 20-V pfl. von Bauren)
Angaben der Vorplanung (nachrichtlich aus 053565, Anlage 2, Bienen FSG, Leistungsbeschreibung, Grünflächen pfl.)

Änderungen

Datum	Kurz

Ausführungsplanung

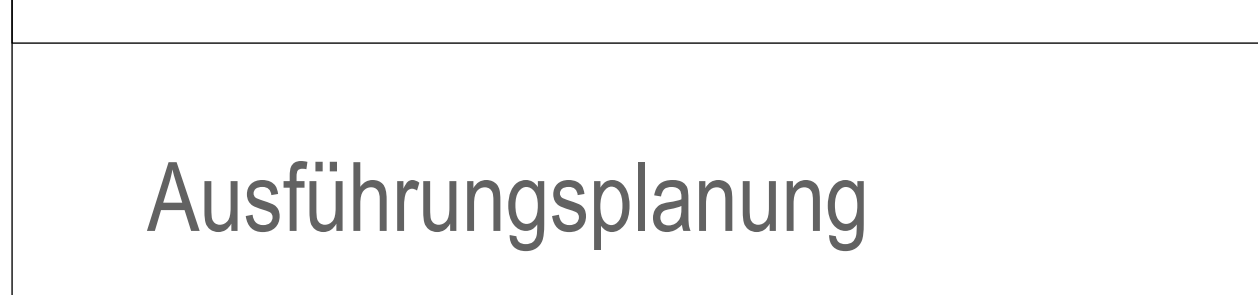

Planausschnitt Park Nord

Planausschnitt Park Ost

BAUVORHABEN:
Umgestaltung und Aufwertung
Fußgängerzone und Park in Bienen

BAUHERR:
Gemeinde Bienen
Am Behnhof 7
59199 Bienen

PLANUNGSSTUFE:
Ausführungsplanung

PLANTITEL:
Lageplan Park Nord und Park Ost

PLAN-NR.:
3041_5_2_L_01

DATUM:
30.06.2026

BEARBEITET/GEZEICHNET:

MAßSTAB:
1:100