




Schnitt S1 - S1'

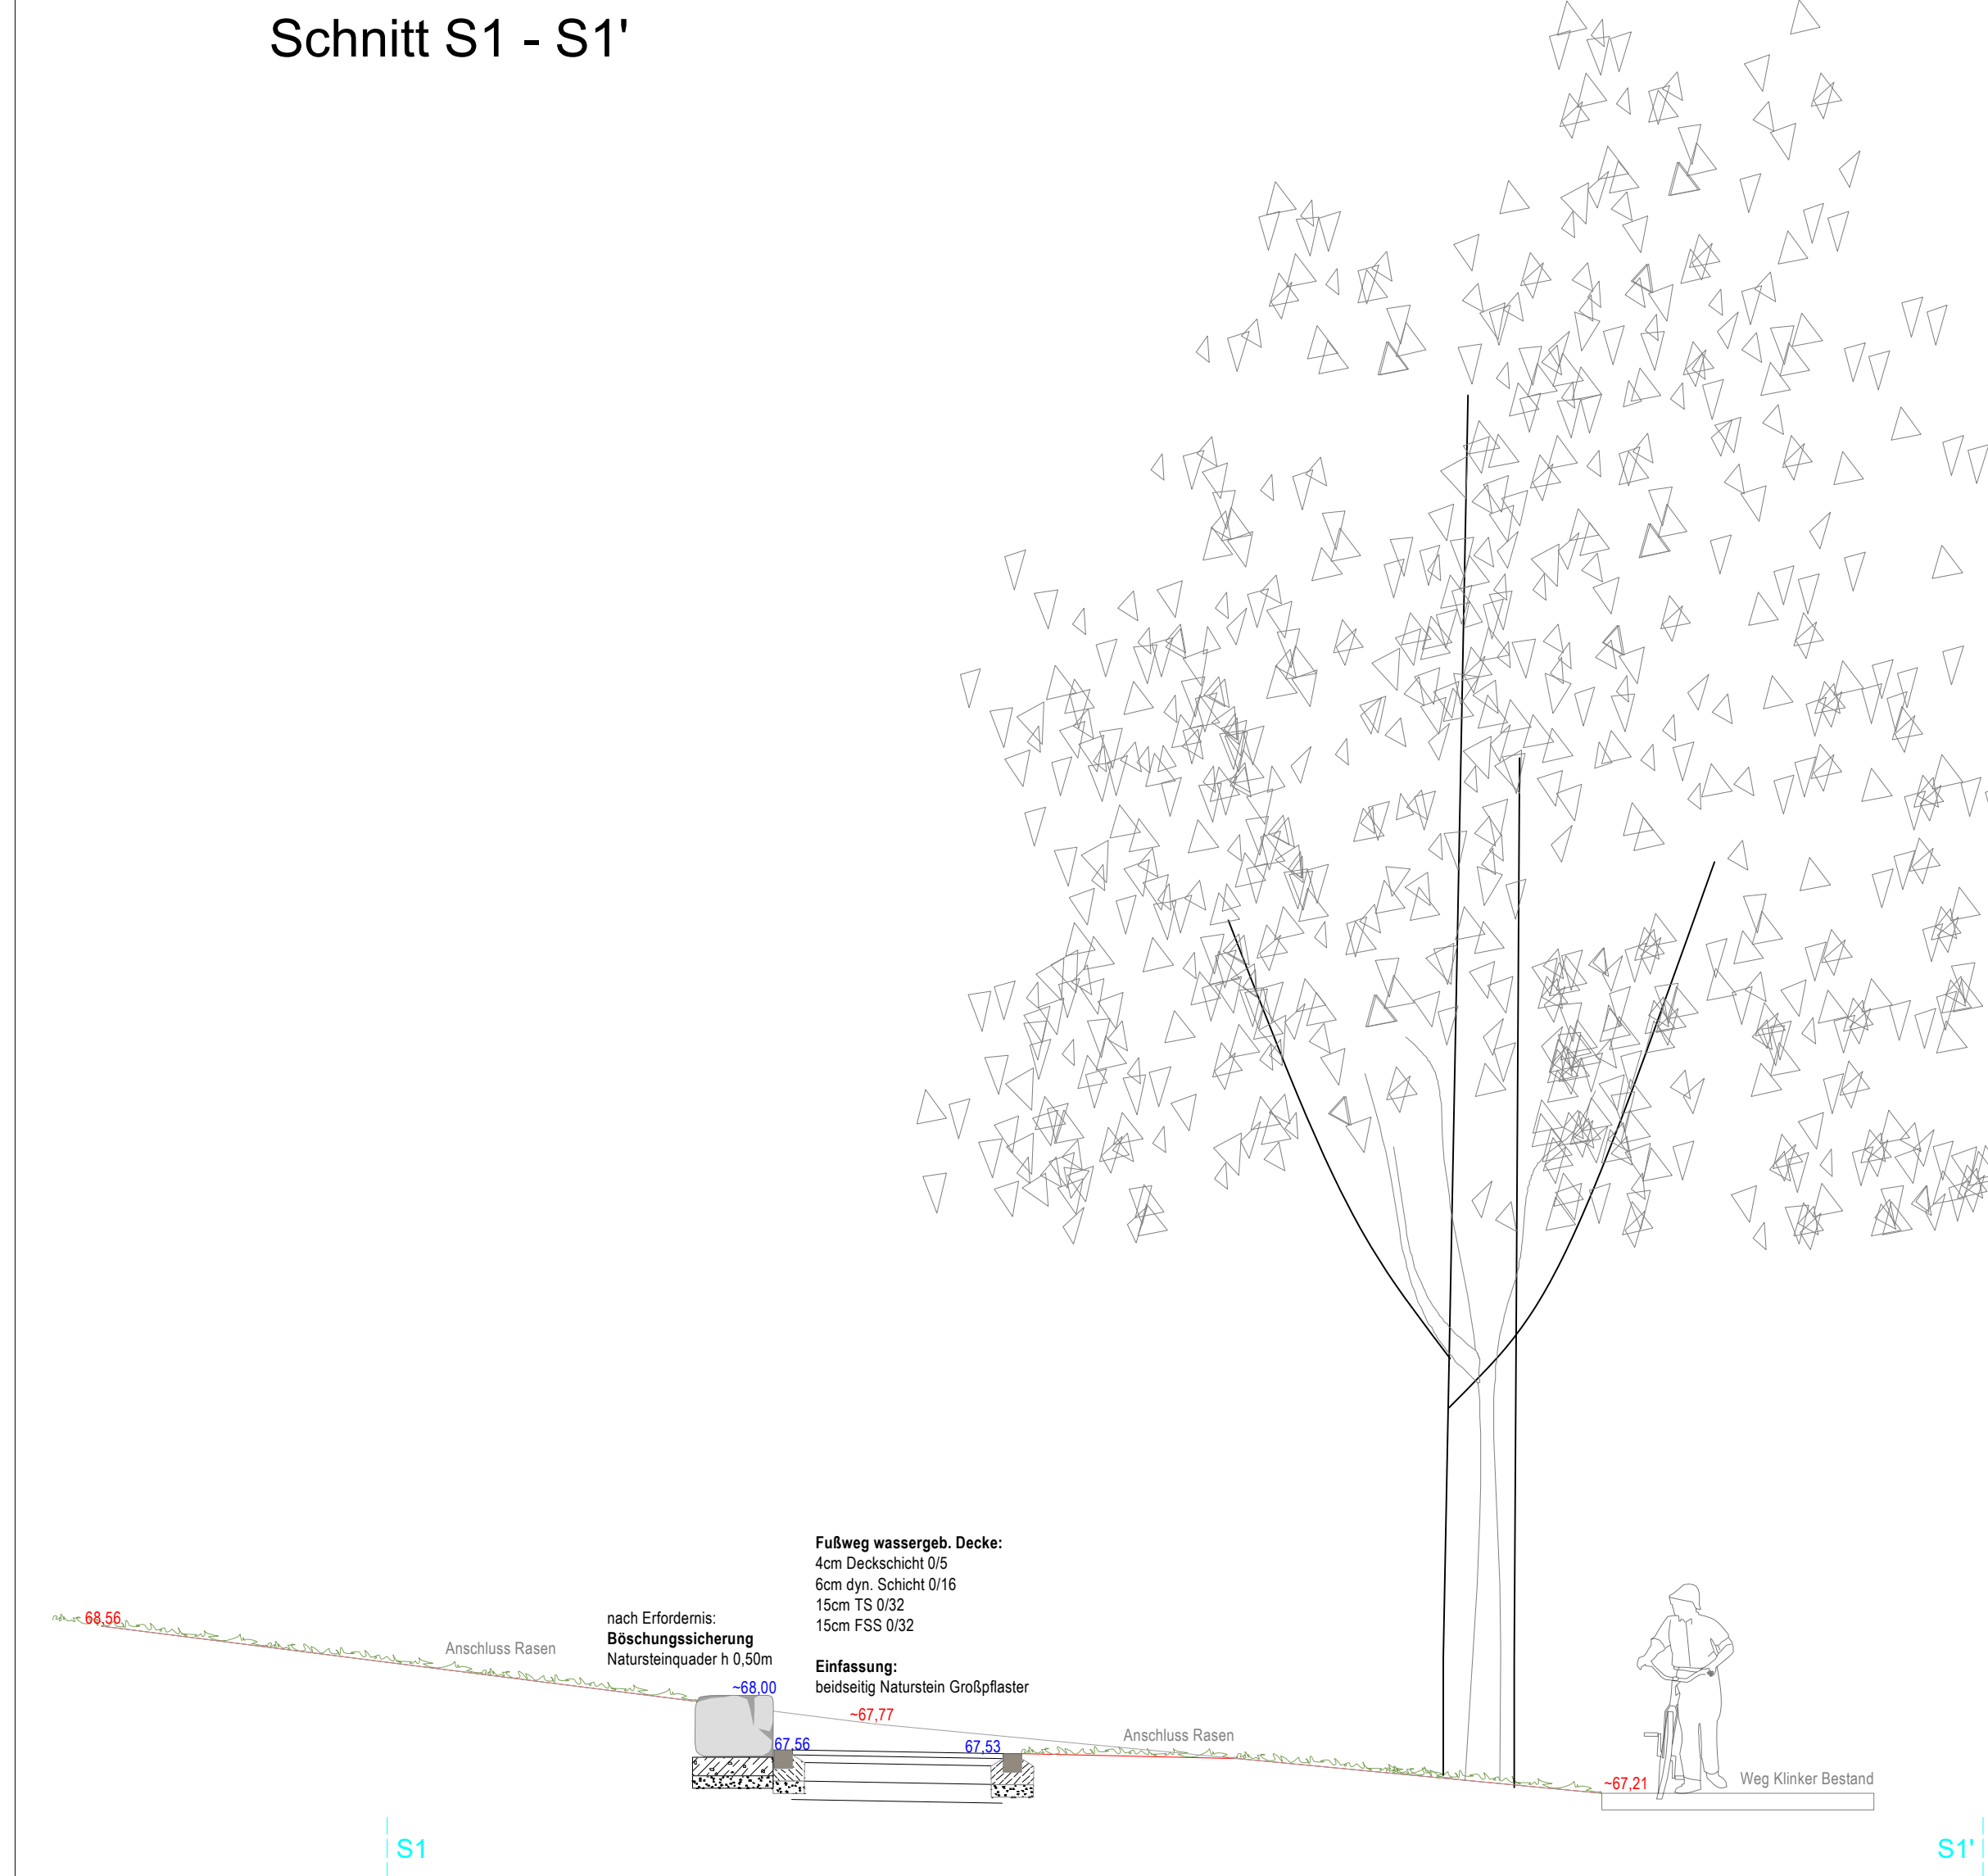

Schnitt S2 - S2'

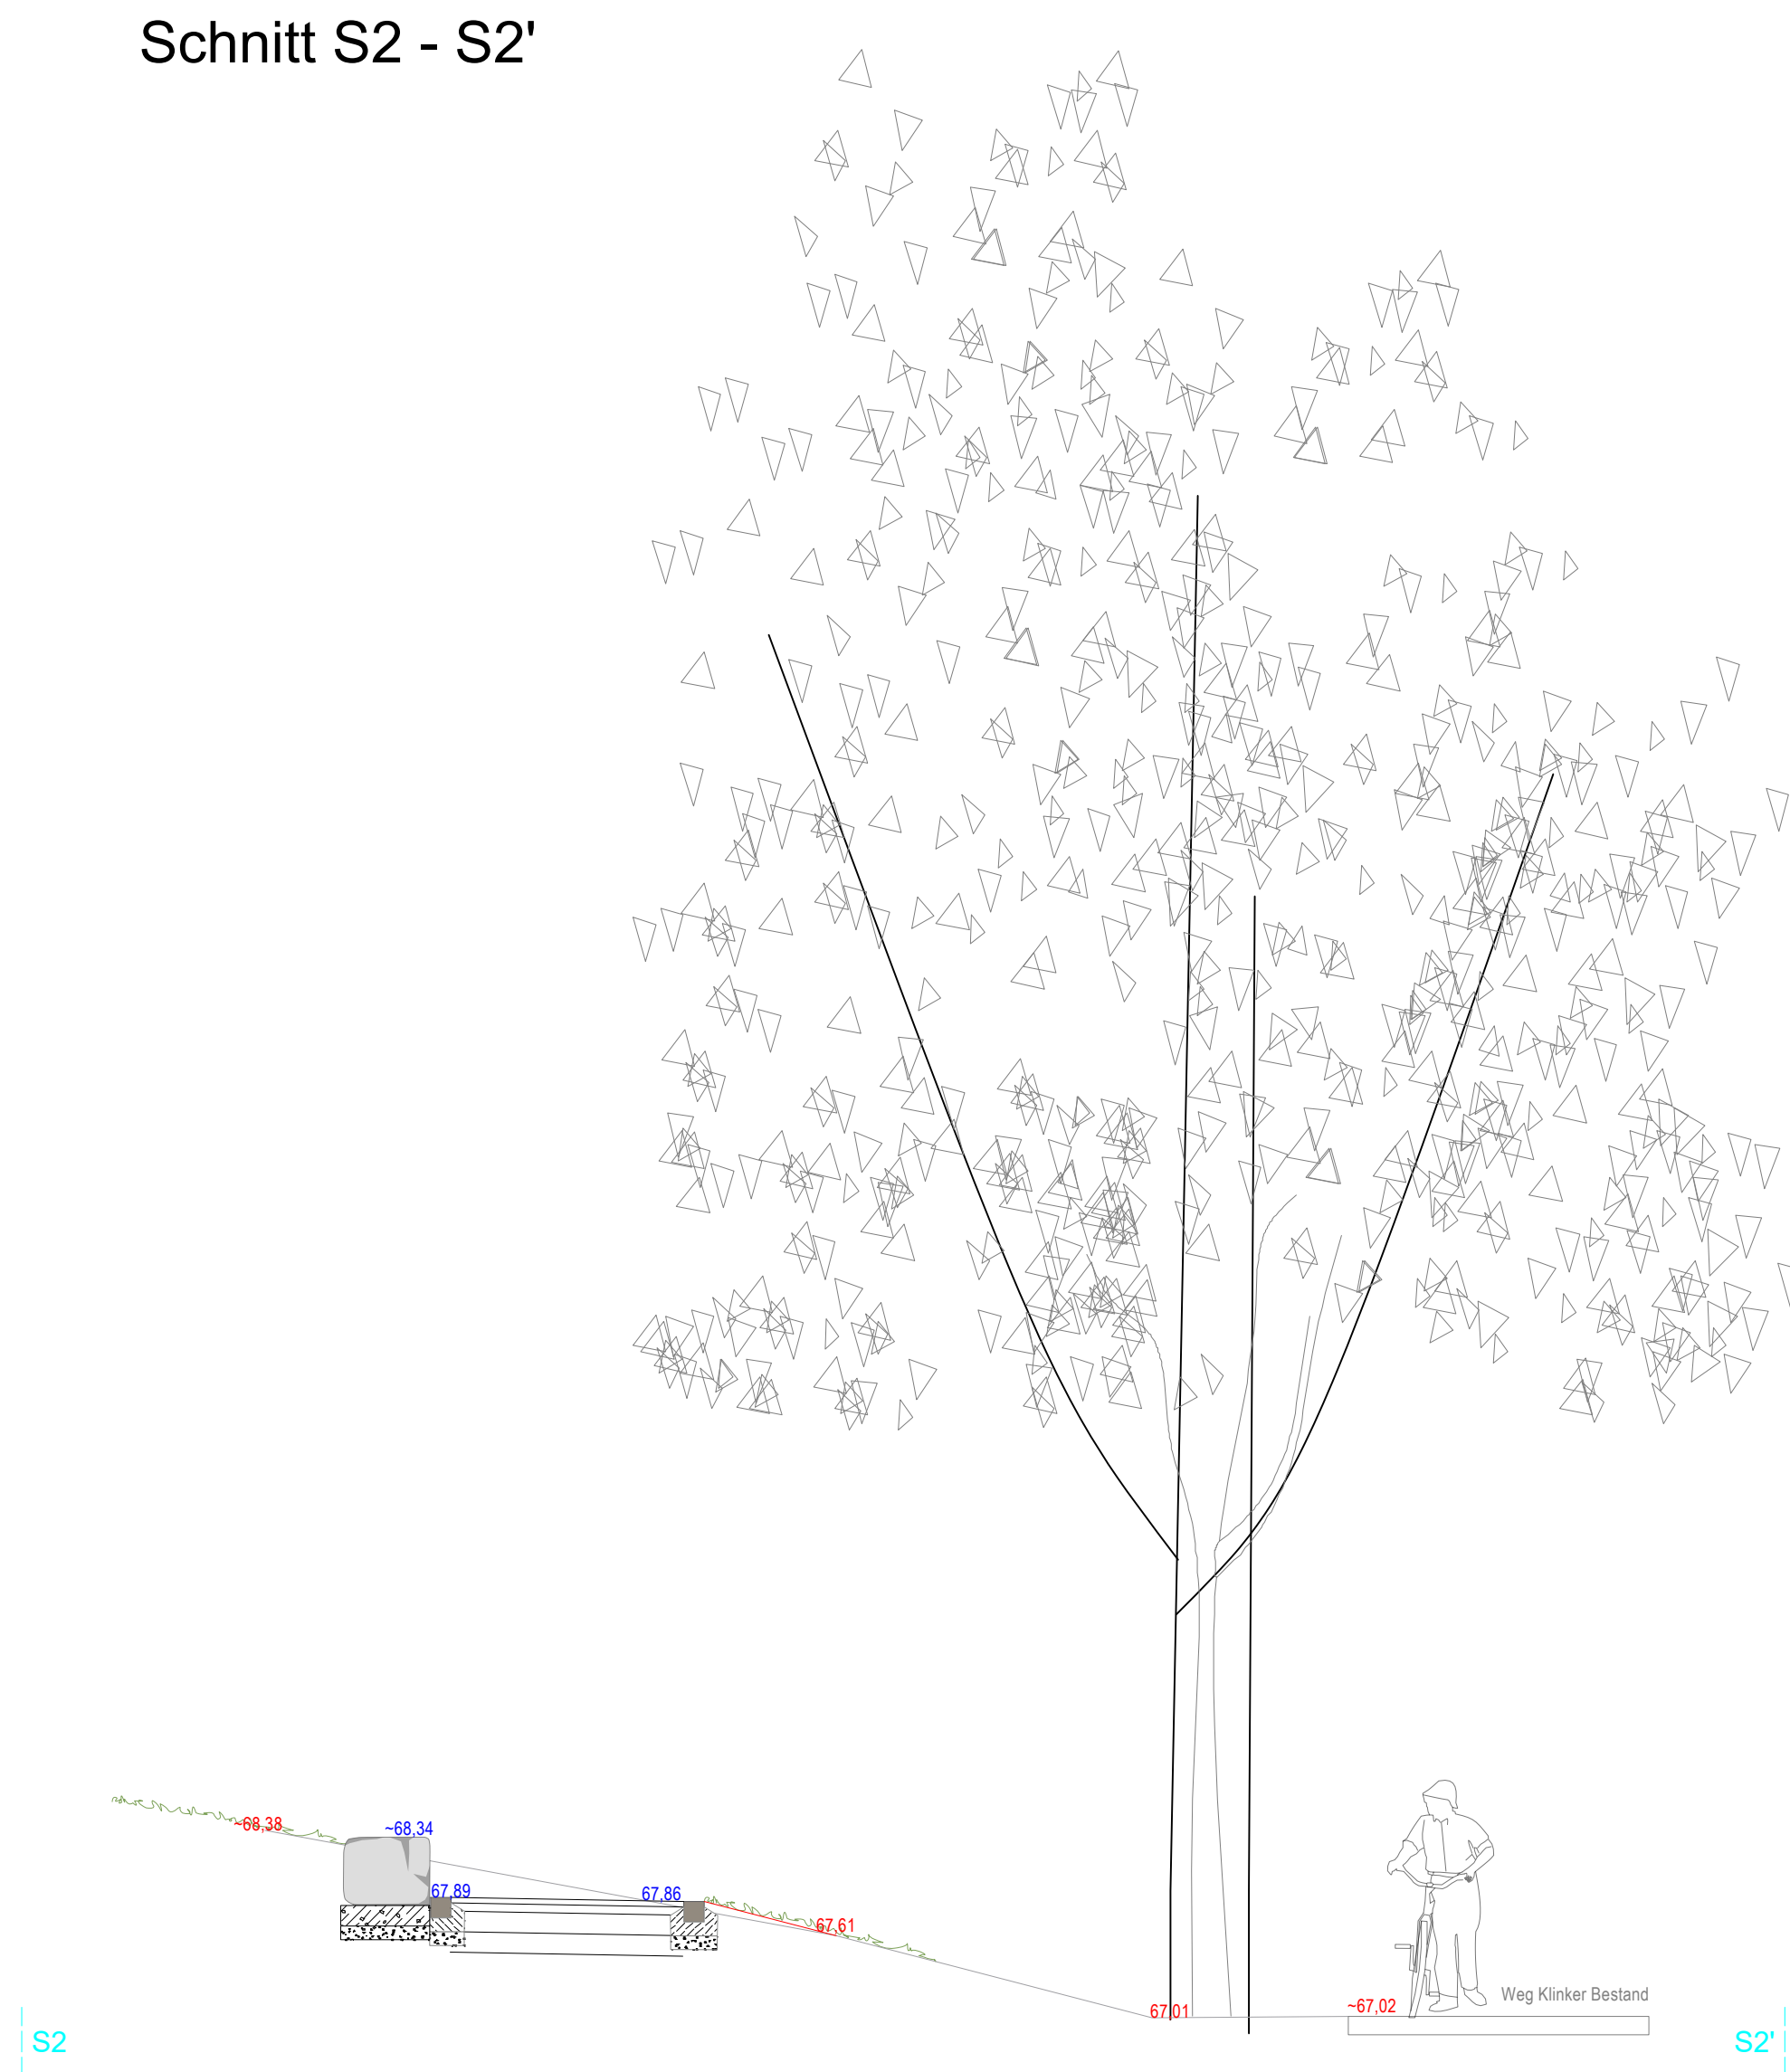


Schnitt S3 - S3'

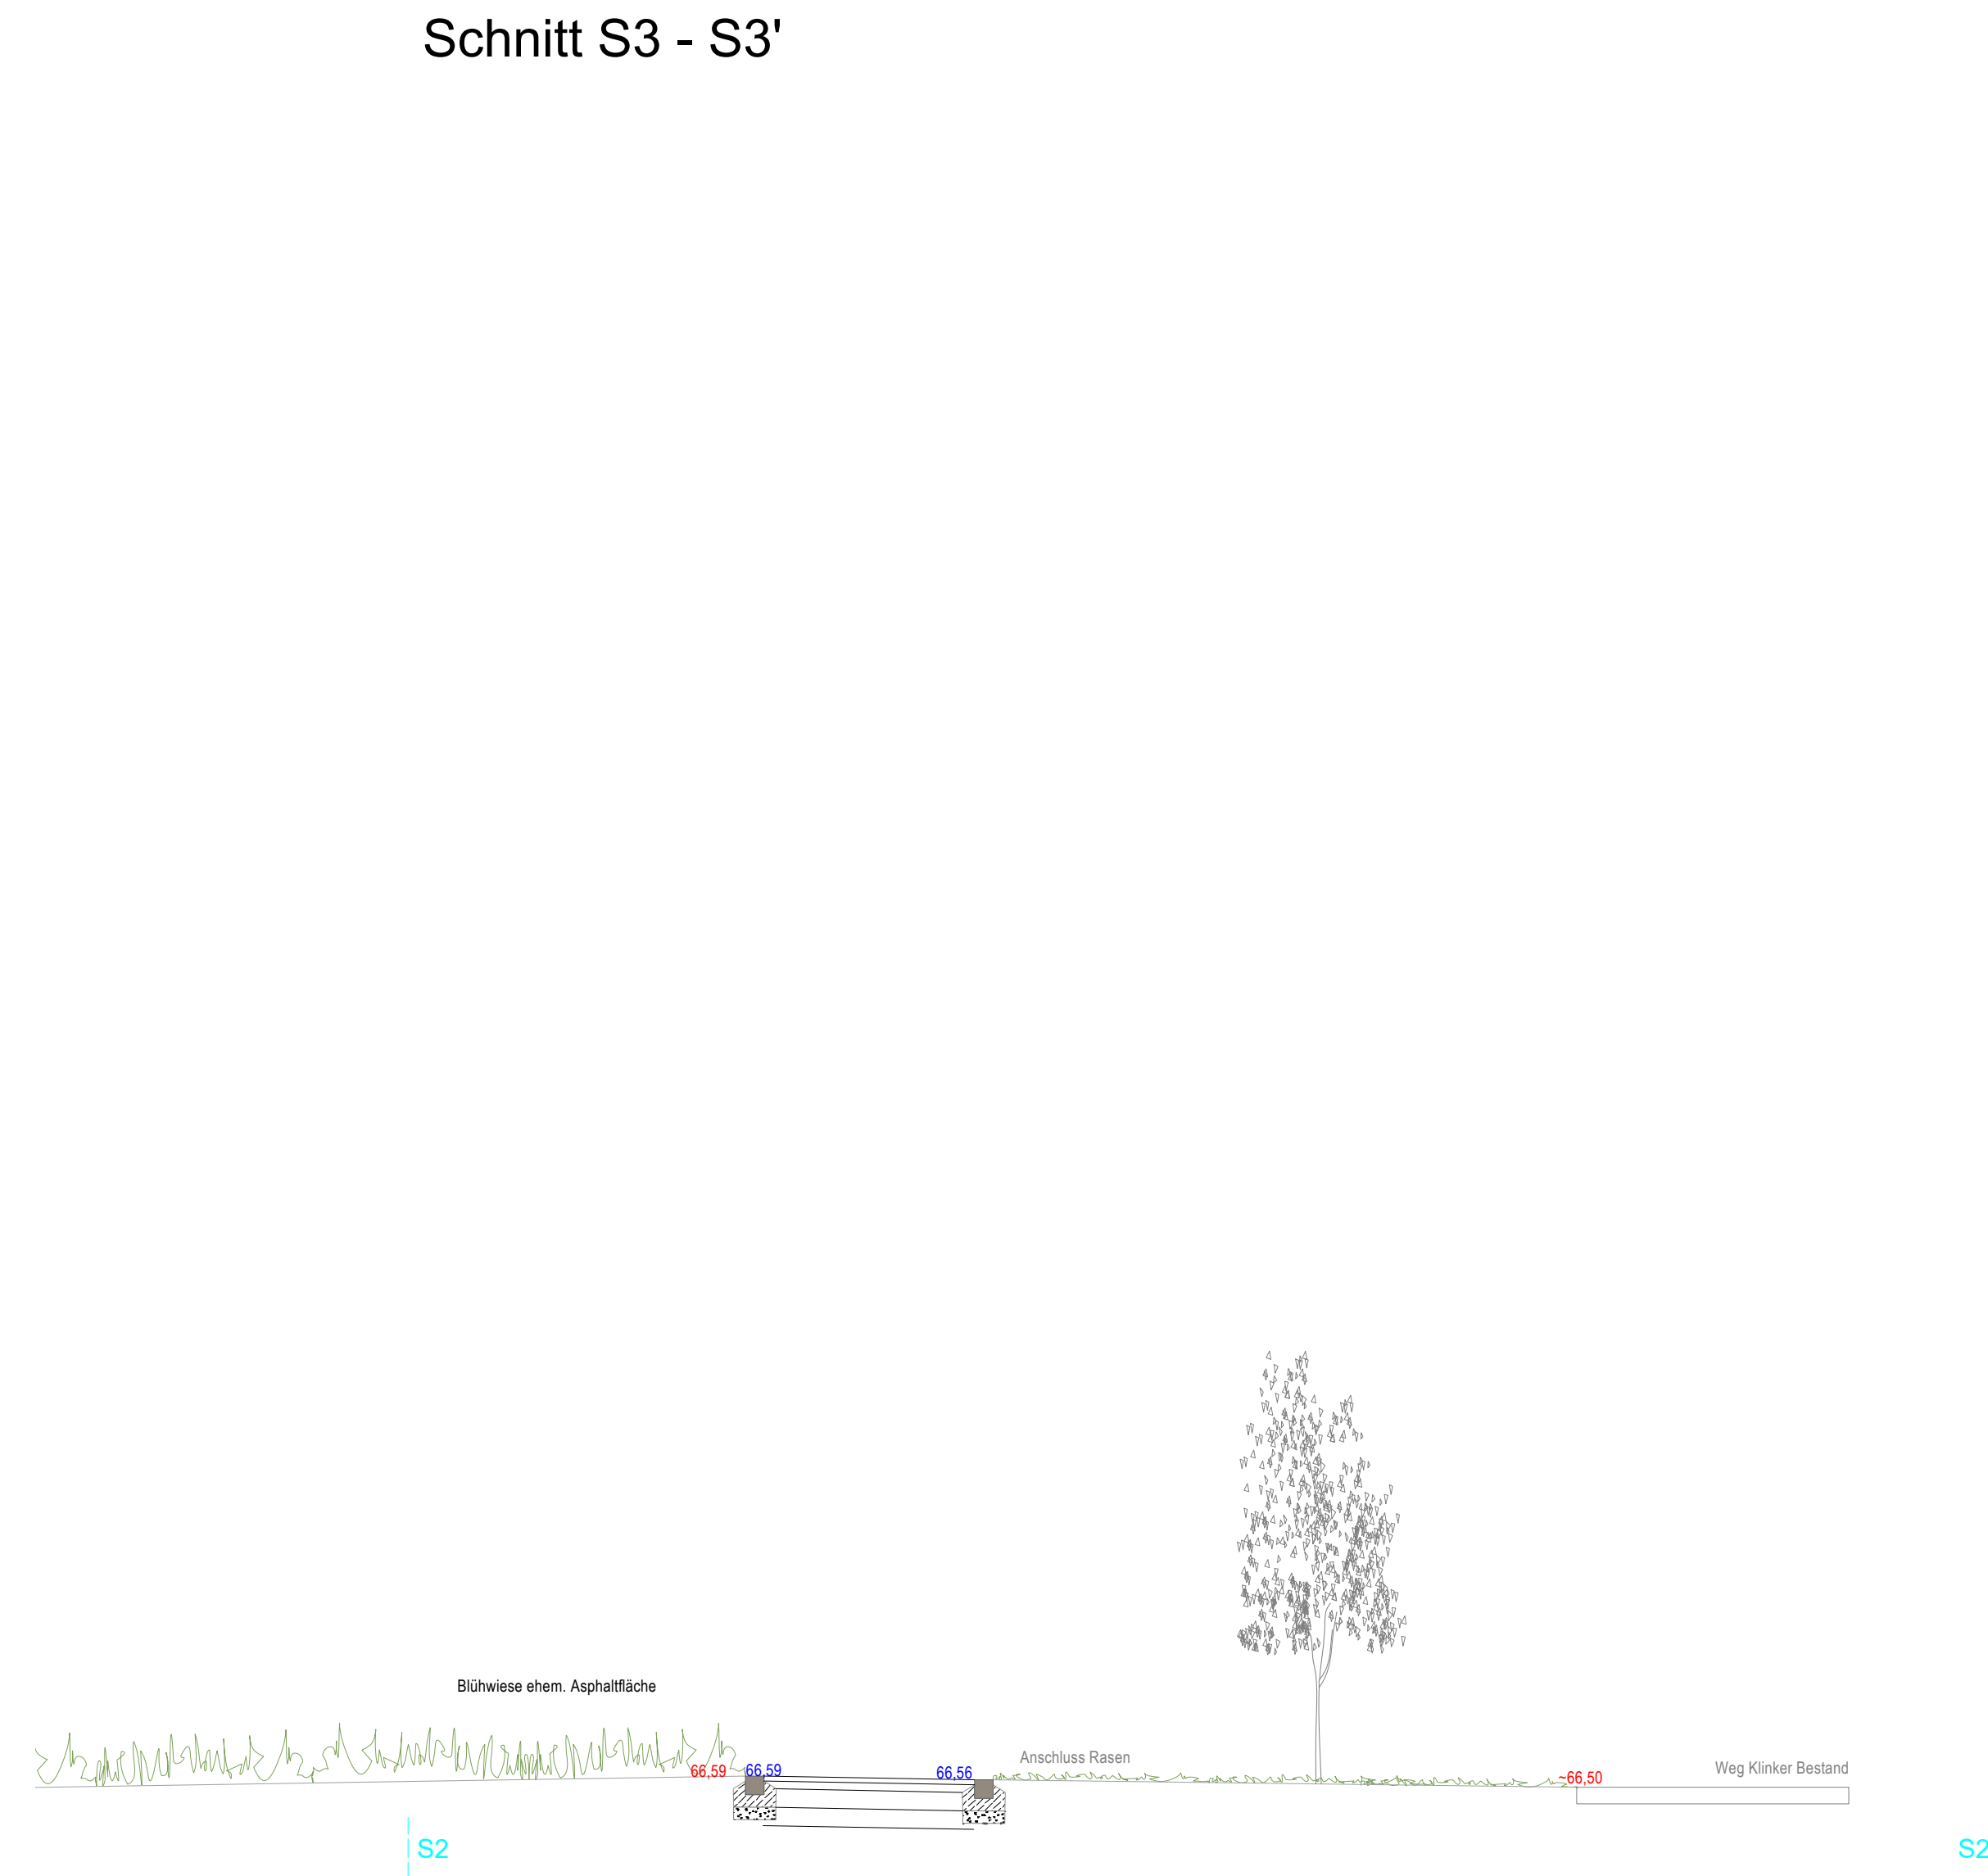

LEGENDE:

befestigte Flächen		
Klinker rot, wie Bestand 20/10/6,2 cm, Anstrichbereich		Klinker rot, wie Bestand 20/10/6,2 cm, neue Flächen
Klinker rot-grau, 20/10/6,2 cm		Grüfugeplatte Betonstein grau, 40/20/8 cm
Klinker metallisch Eingang REWE, 24/11,5x cm		wassergebundene Decke, beige, Körnung 0/5
Betonsteinpflaster, gestrahlte u. geschliffene Oberfläche, 60/40/8 cm		Lavasplitt, rot-grau-braun, Körnung 8/16
Betonsteinpflaster, gestrahlte Oberfläche, 30/15/8 cm		Kunststoff-Fallschutz, blau-grün Töne
Natursteinpflaster Segmentbogen, Basalt aus Bestand, ca. 9/11/10 cm		Fallschutz Hackstrichzel
Natursteinpflaster Reihe Aufmerksameisfelder Treppen, ca. 9/11/10 cm		Fallschutzsand
Fallschutzplatten anthrazit, 50/50/5cm, Kreuzfuge		Perlees aus Bestand
Betonsteinpflaster grau, 40/40/5cm, Kreuzfuge		
Einfassungen		
Einzel Klinker rot befestigt / nur im Verlegfeld		Einzel Natursteinpflaster, Basalt und Granit (s. Plan)
Tiefbord 8/25/100cm grau Tiefbord 10/30/100cm grau		Einzel Betonsteinpflaster gestrahlte Oberfläche, 30/15/8cm
Tiefbord 6/25/50cm grau Tiefbord 8/30/50cm grau		KS Kunststoff (Bereich Fallschutzplatten FGZ)
Baukonstruktionen		
Betonfertigteile Sitzmauer freistehend / als Einfassung Hochbeete		Handlauf Treppenanlage, s. Detailplan 3041_5_1_D_06
Betonblockstufen, gestrahlte Oberfläche mit Kontraststreifen		Porton / Schwimmsteg-Anlage s. Detailplan 3041_5_2_D_12
Vegetationsflächen		
Rasensaat		Hecke
Stauden-Gräser-Best		Gehölz Planung
Ausstattung		
Mastleuchte		Fahrradlenkbügel
Abfallbehälter		Fahrradlenkbügel Lastenfahräder
Hundekotbeutelspender		Ascher
Leitungen		
Abwasser Planung		Abwasserkanal Bestand
Strom Planung		Gas, Strom, Wasser, T-Kom, Fernwärme, ...
Höhen		
Bestandshöhe Vermesser Bestandshöhe interpoliert		Gelände
Planungshöhe		Oberkante Mauer
Grenzen		
Bearbeitungsgrenzen Kleinflächen FGZ		Grenze Gesamtbetrachtungsgebiet

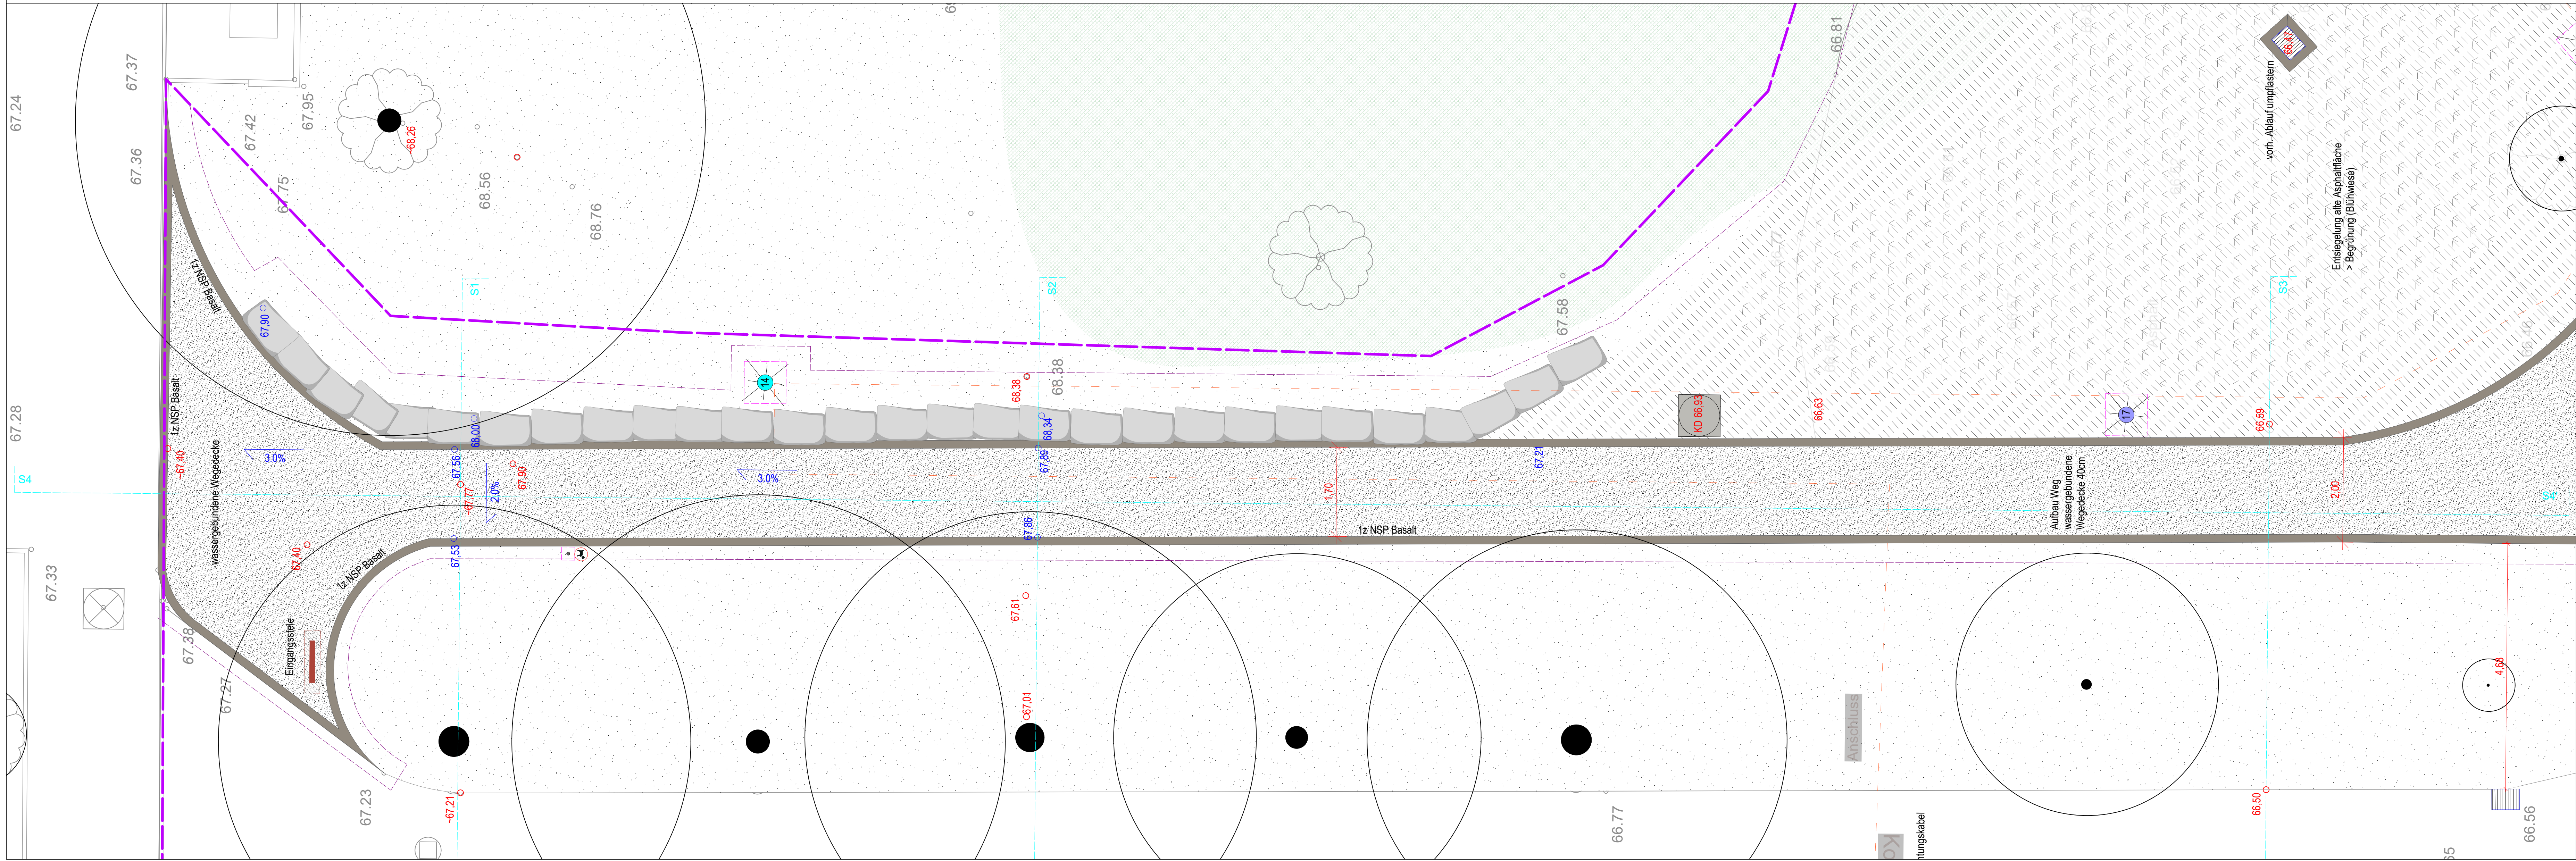

Ausführungsplanung

**Planausschnitt
Eingang Süd**

BAUVORHABEN: Umgestaltung und Aufwertung Fußgängerzone und Park in Bönen	PLAN-NR.: 3041_5_2_L_03
BAUHERR: Gemeinde Bönen Am Behrthof 7 59199 Bönen	DATUM: 30.06.2026
PLANUNGSSTUFE: Ausführungsplanung	BEARBEITET/GEZEICHNET:
PLANTITEL: Lageplan, Schnitt Parkeingang Süd	MAßSTAB: 1:100