



Schnittansicht Steg / Ponton am Ufer M 1:50

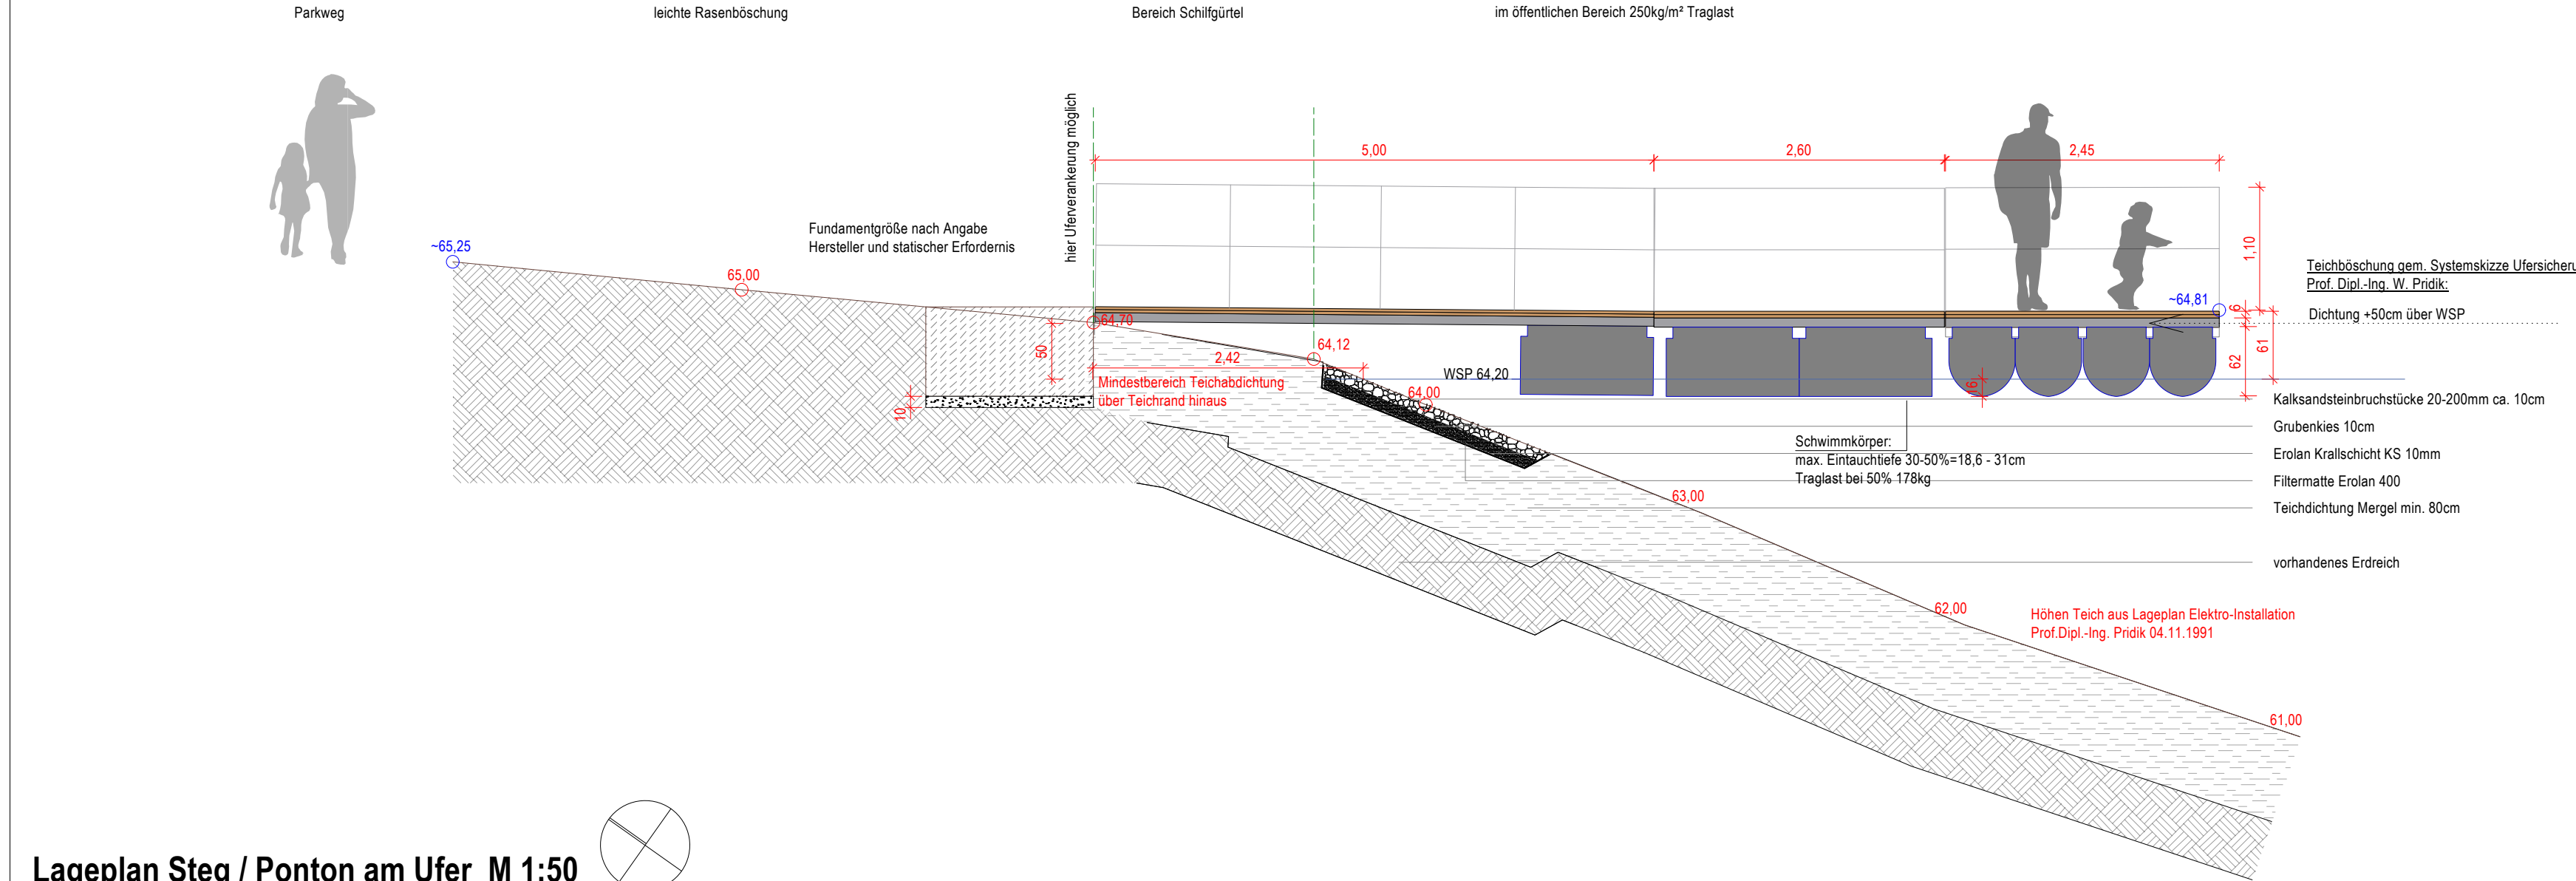


Brückenelement und Ponton

- Uferseitige Traverse mit 2 Gelenkaugen, Flachstahl ca. 8mm stark, feuerverzinkt, verschraubt an Betonfundament
- Brückenelement 5,00 x 1,85m verschweißt, feuerverzinkt, 6 St. Schwimmkörper ca. 1,20 x 0,60 x 0,62m, PE LD, schwarz
- Zwischenelement: Trägersgestell 2,60 x 1,85m verschweißt, feuerverzinkt für 6 Schwimmkörper gleicher Art s.o.
- Ponton 6,20 x 2,45m als T-Seg, verschweißt, feuerverzinkt für 20 St. Schwimmkörper gleicher Art s.o.
- gelenkige Anbindung ufer- und see/stegseitig
- Belag u. Kantenschutz: Bangkirai Premiumqualität, kammergetrocknet, 1-seitig geriffelt 25mm x 145mm, 1-seitig 7-fach genutet, unbehandelt
- Unterlattung: Bangkirai, gleicher Qualität
- Geländer: Edelstahl H ü. OK Belag, 1,10m, 1 Zwischenzug, mit Stahlunterkonstruktion verschraubt, min. 1,0 kN/m
- Verspannung Ufer: Drahtseil 9mm, Bodenanker

Lageplan Steg / Ponton am Ufer M 1:50

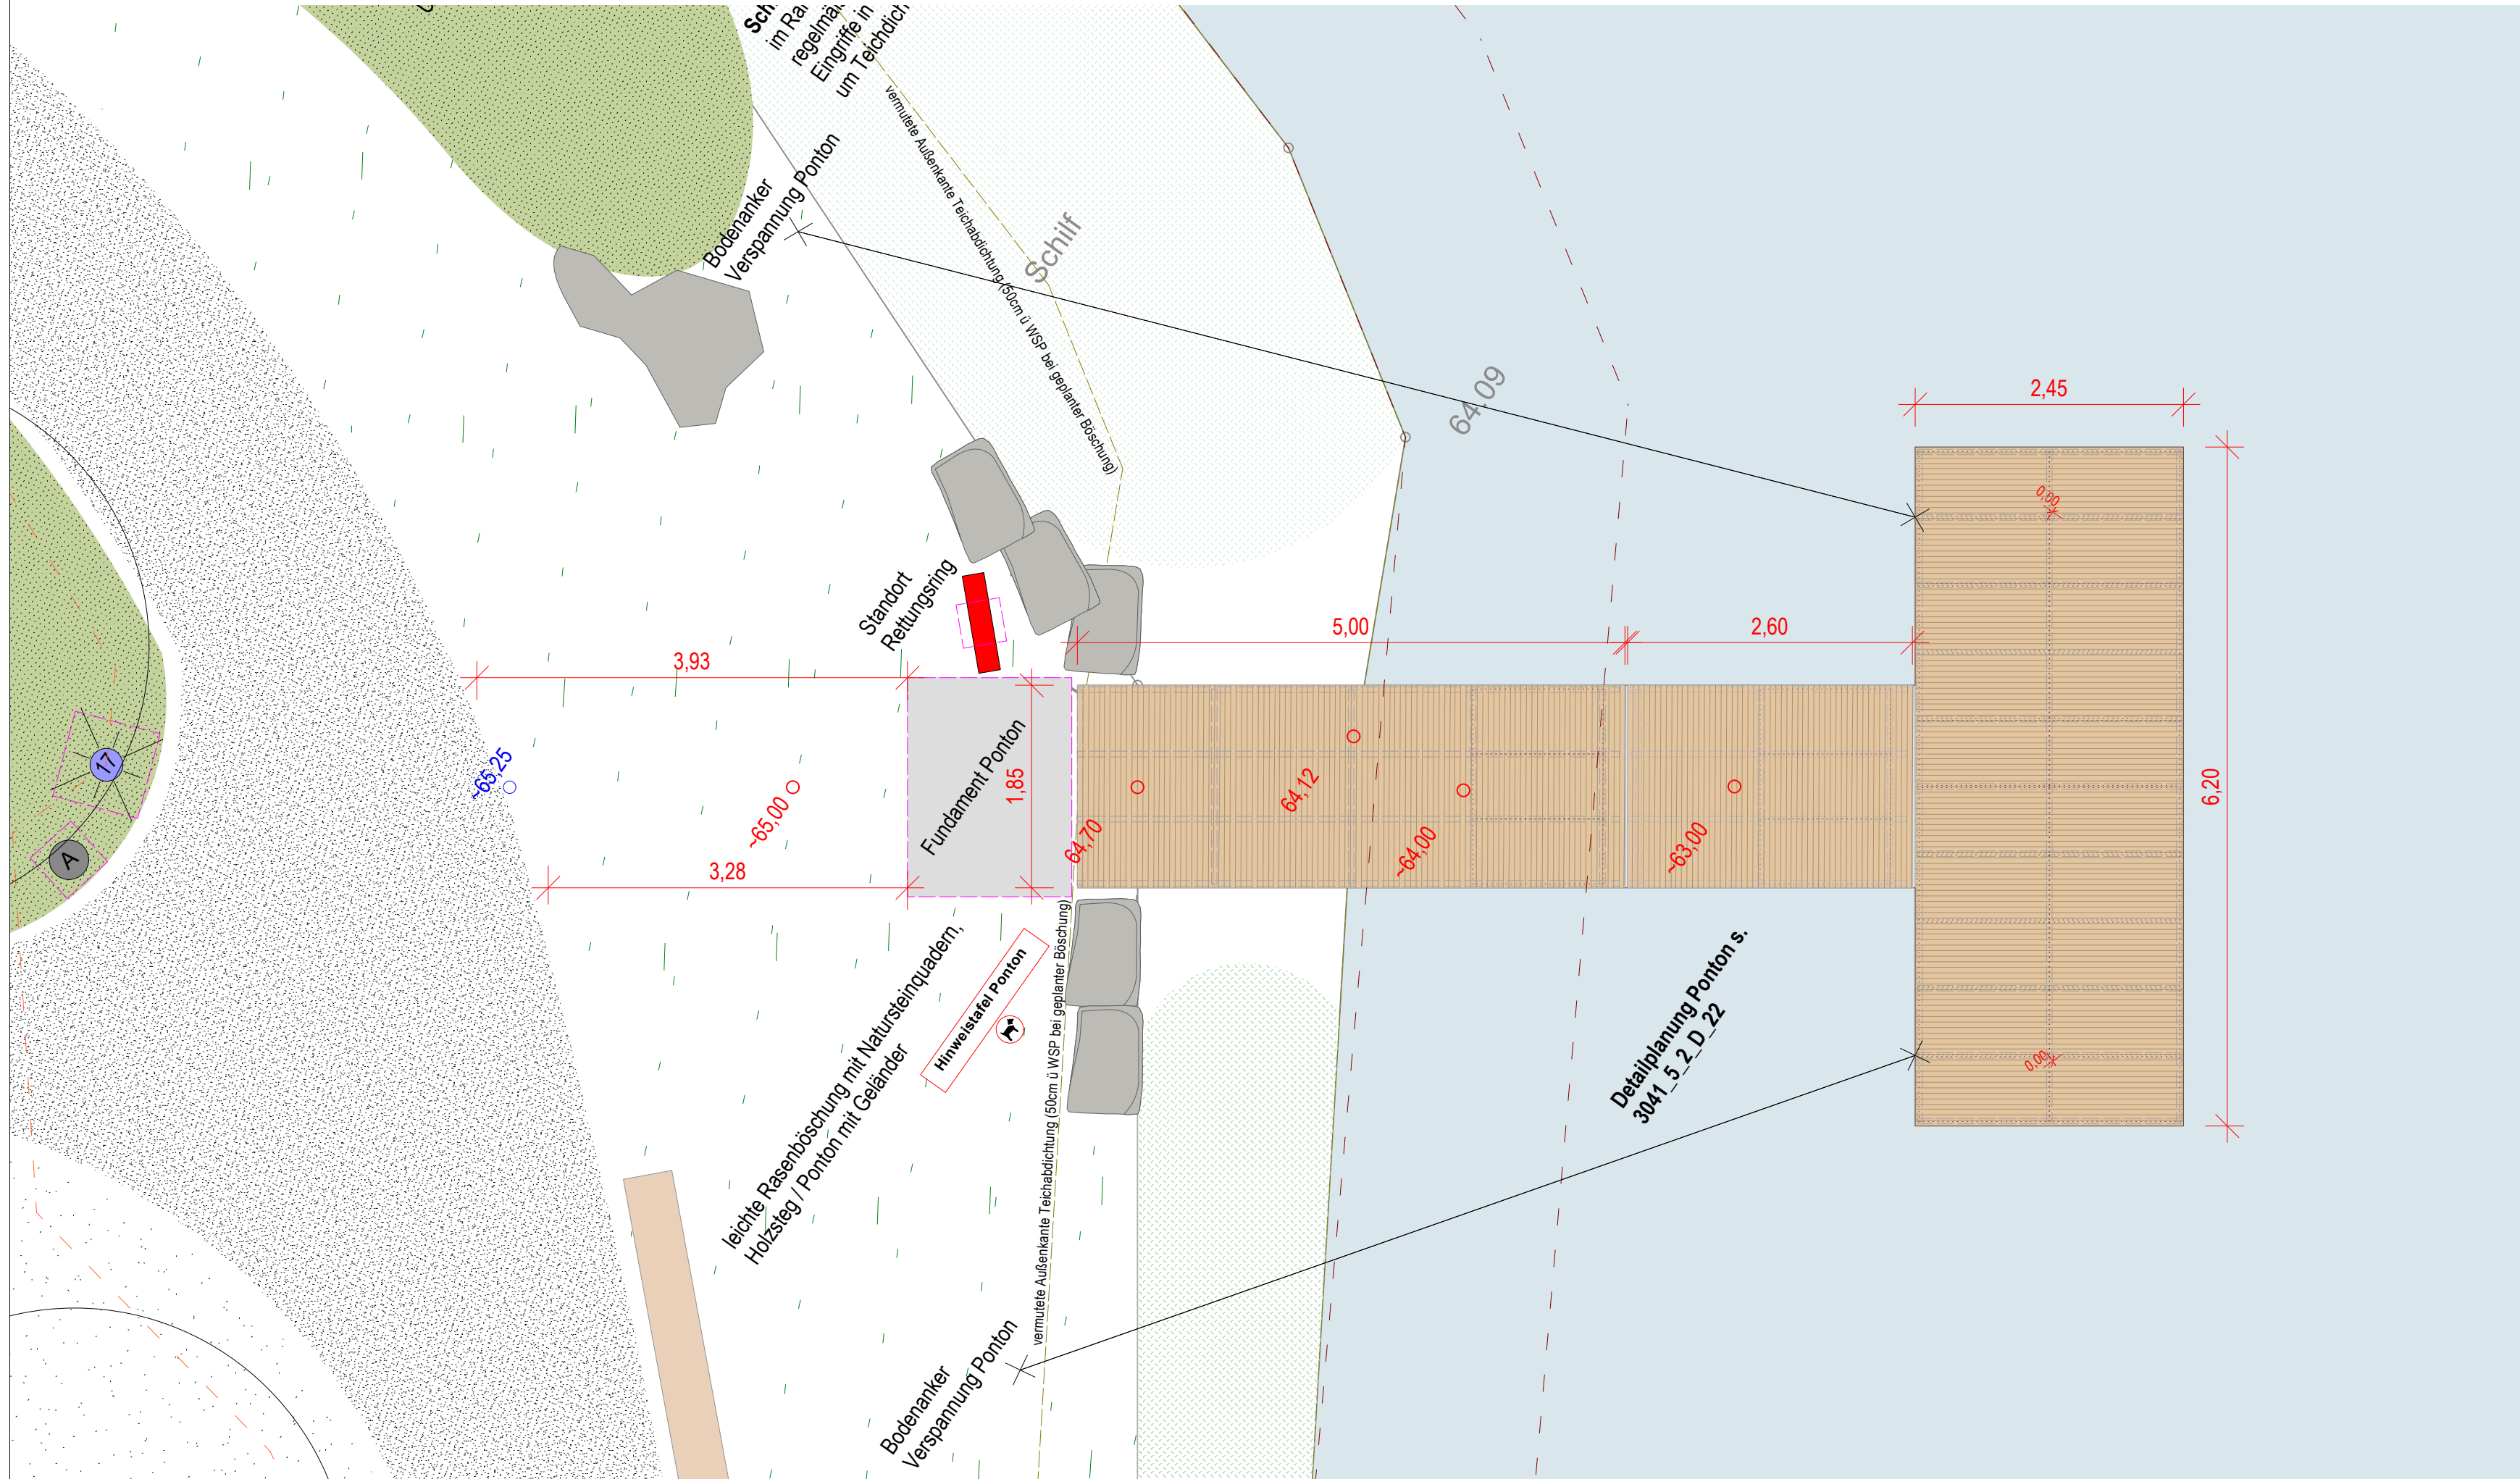


Details Schwimmkörper o.M.

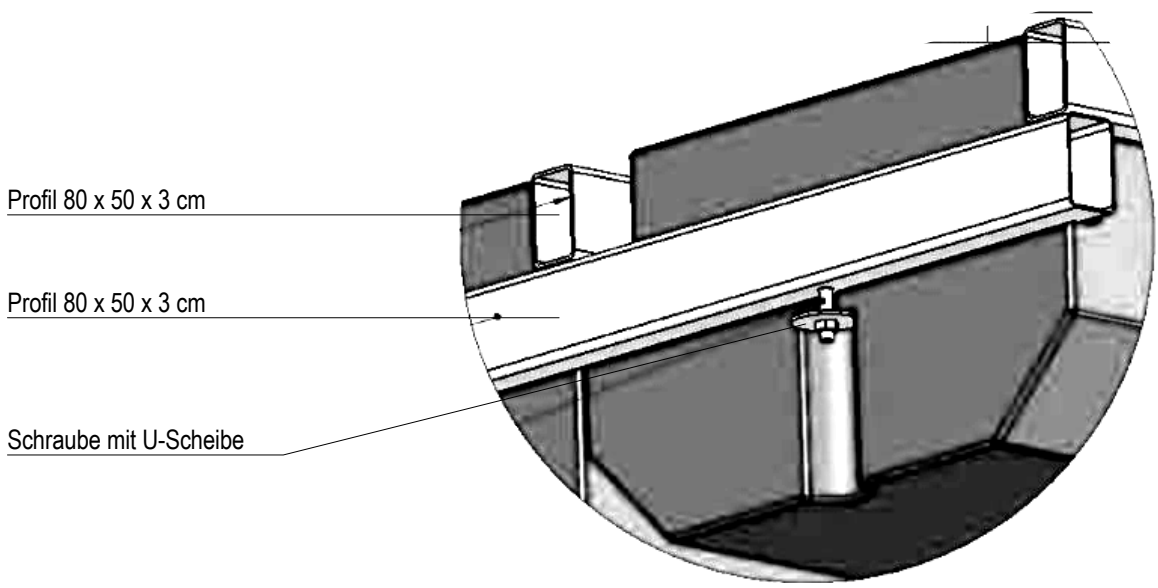

Befestigung der Schwimmkörper:
die Trägerkonstruktion liegt auf den Auflageflächen, der Schwimmkörper wird an den Stirnseiten von unten mit Schrauben M10 mit dem unteren Träger verschraubt

Schwimmkörper ca. 113 x 62 x 60 cm
Material PE-LD, Wandstärke ca 7mm,
Volumen ca. 380 l,
Farbe schwarz

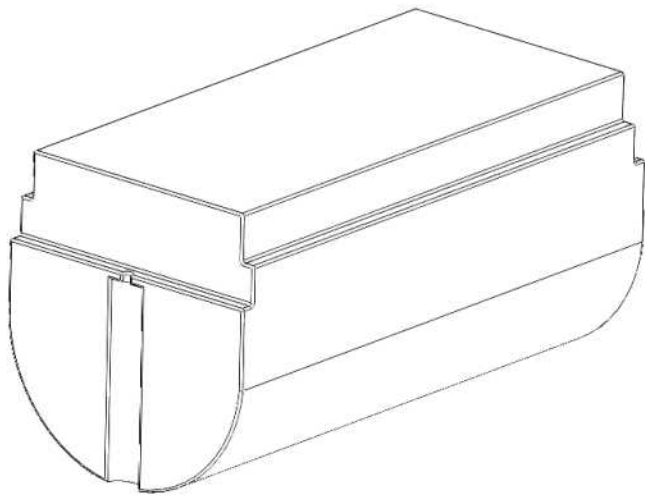

Ausführungsplanung



BAUVORHABEN: Umgestaltung und Aufwertung Fußgängerzone und Park in Bönen	PLAN-NR.: 3041_5_2_D_22
BAUHERR: Gemeinde Bönen Am Bahnhof 7 59199 Bönen	DATUM: 30.06.2026
PLANUNGSSTUFE: Ausführungsplanung	BEARBEITET/GEZEICHNET:
PLANTITEL: Detail Steg / Ponton	MAßSTAB: 1:50

Kalkulationsgrundlage zum LV