


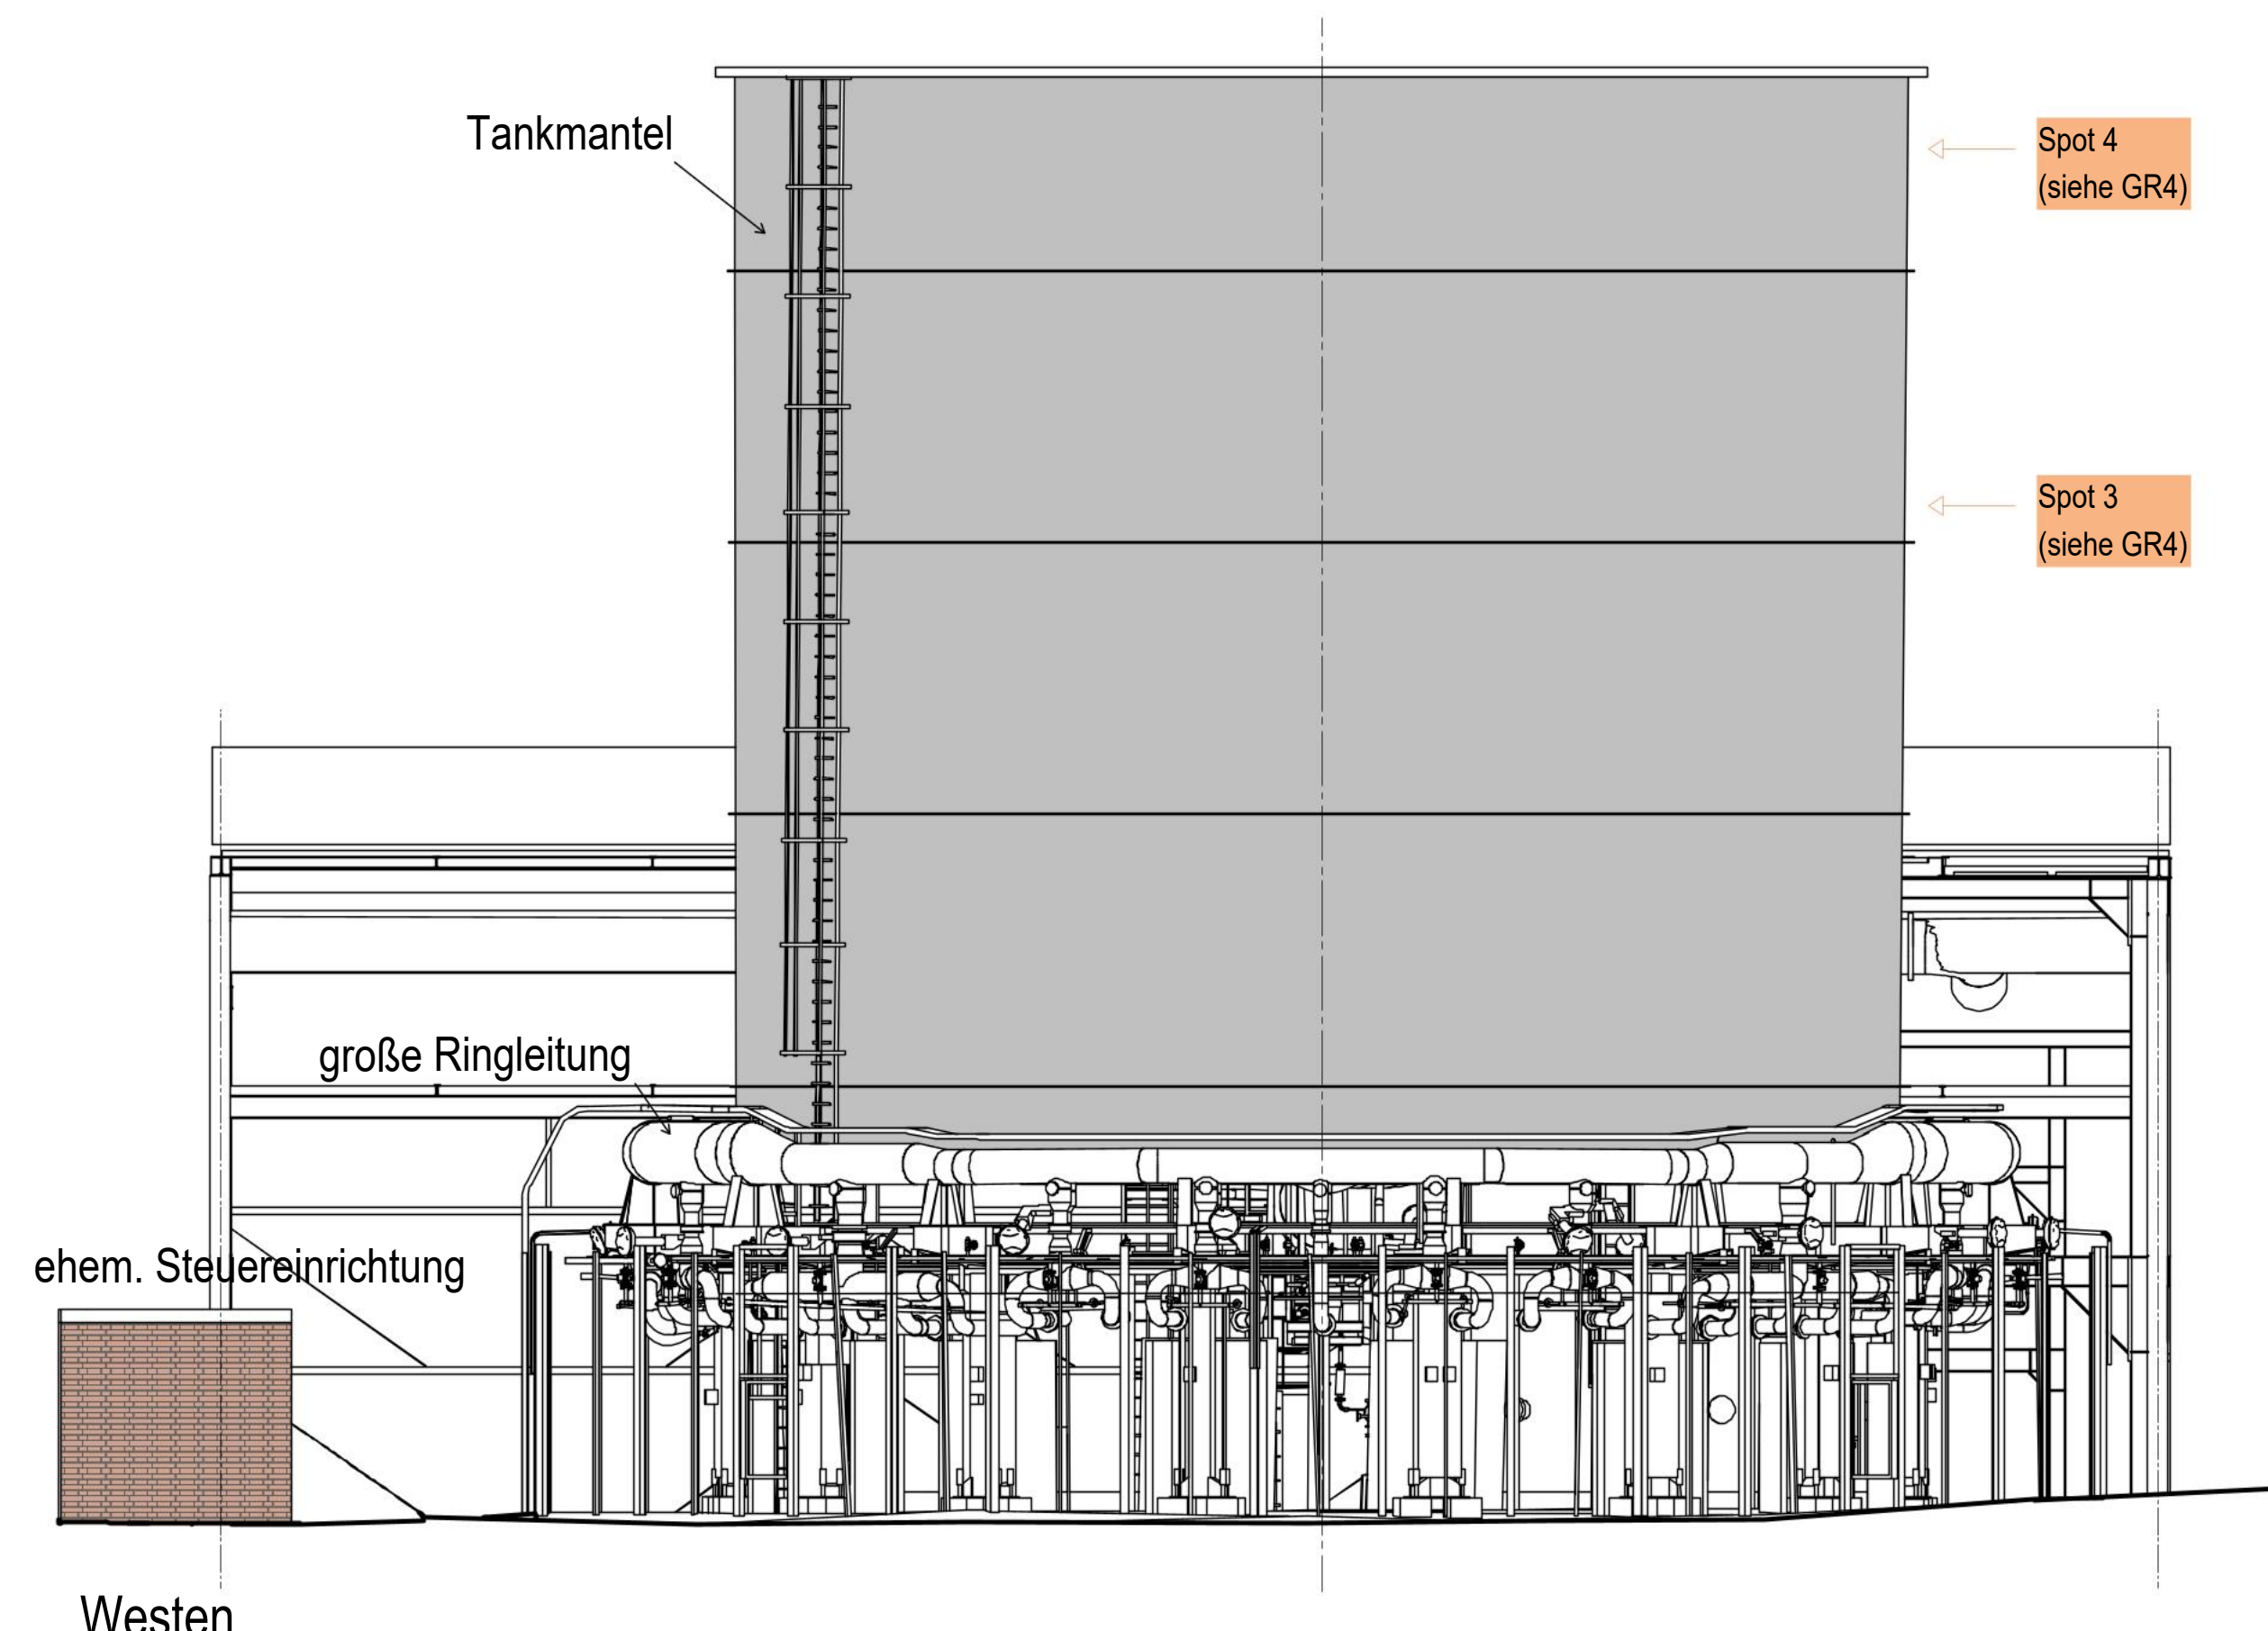


- aller bestehenden und neuen Stahlbauteile
 - gem. ZTV-ING Teil 4 Abschnitt 3 „Korrosionsschutz von Stahlbauten“
- Stahlflächen vorbereiten (Norm-Reinheitsgrad = Sa 2 1/2)
- Grundbeschichtung (Beschichtungsstoff auf Epoxidharzbasis nach TLTP-KOR-Stahlbauten)
- Fugen und Spalten nach der ersten Grundbeschichtung mit Dichtstoffen nach TLTP-KOR-Stahlbauten dichten
- Deckbeschichtung inkl. 2 Zwischenbeschichtungen (Beschichtungsstoff auf Epoxidharzbasis nach TLTP-KOR-Stahlbauten)
- Farbton der Deckbeschichtung Rotbraun RAL 8012 gem. AG, ausgenommen Fackelmantel Farbton gem. Angaben AG)

Labortechnische Analytik

Zustandsprüfung gemäß Hennig Ingenieure (Stand 09.02.2026)

Zustandsprüfung Abschnitt 1 - Fackelkonstruktion
Zustandsprüfung Abschnitt 2 - Fußpunkte Fackelkonstruktion
Zustandsprüfung Abschnitt 3 - Rohrbrückenkonstruktion

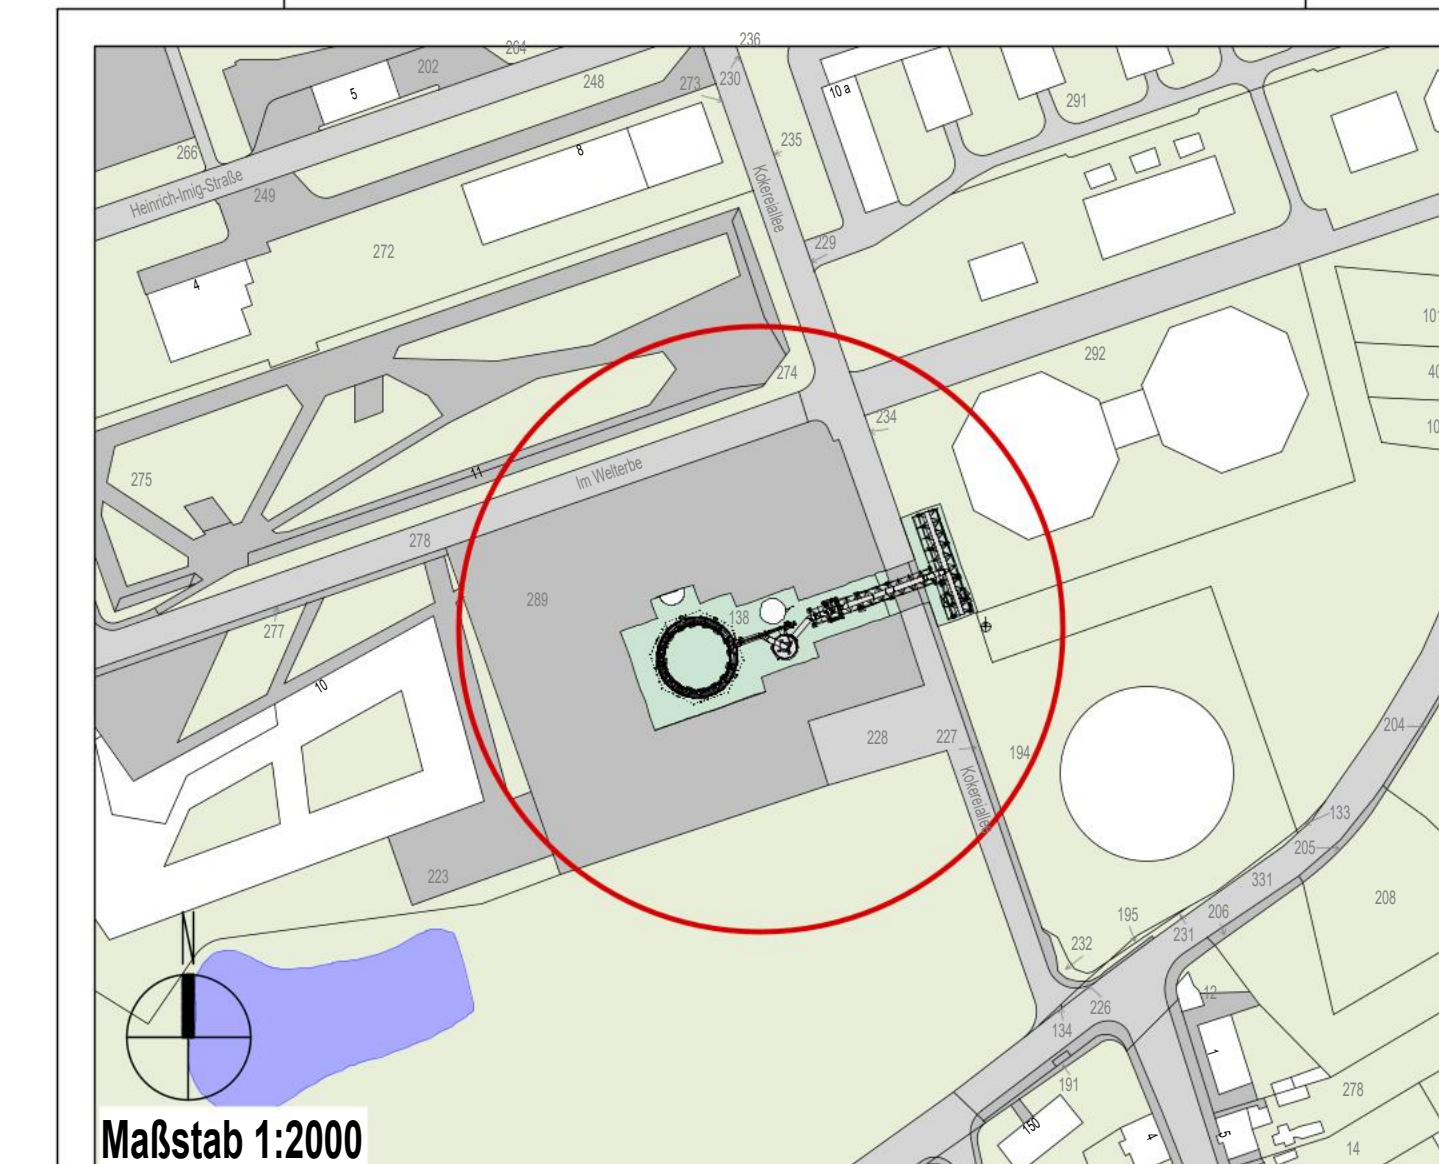[illegible]

Maßstab 1:2000

Blattbezeichnung
Ansicht Ost, West und Grundriss 4

Maßstab 1:100	Gezeichnet L.S.	Planart Entwurfsplanung
Proj.-Nr. 2025-11	Datum 27.05.2026	Plan Nr. 2025-11_03_A02/4_G03_00

Sanierung der Gasbodenfackel
ehemalige Kokerei Zollverein
45141 Essen

Architekt	Bauherr
	Stiftung Zollverein UNESCO-Welterbe Zollverein Bullmannau 11 45327 Essen

