


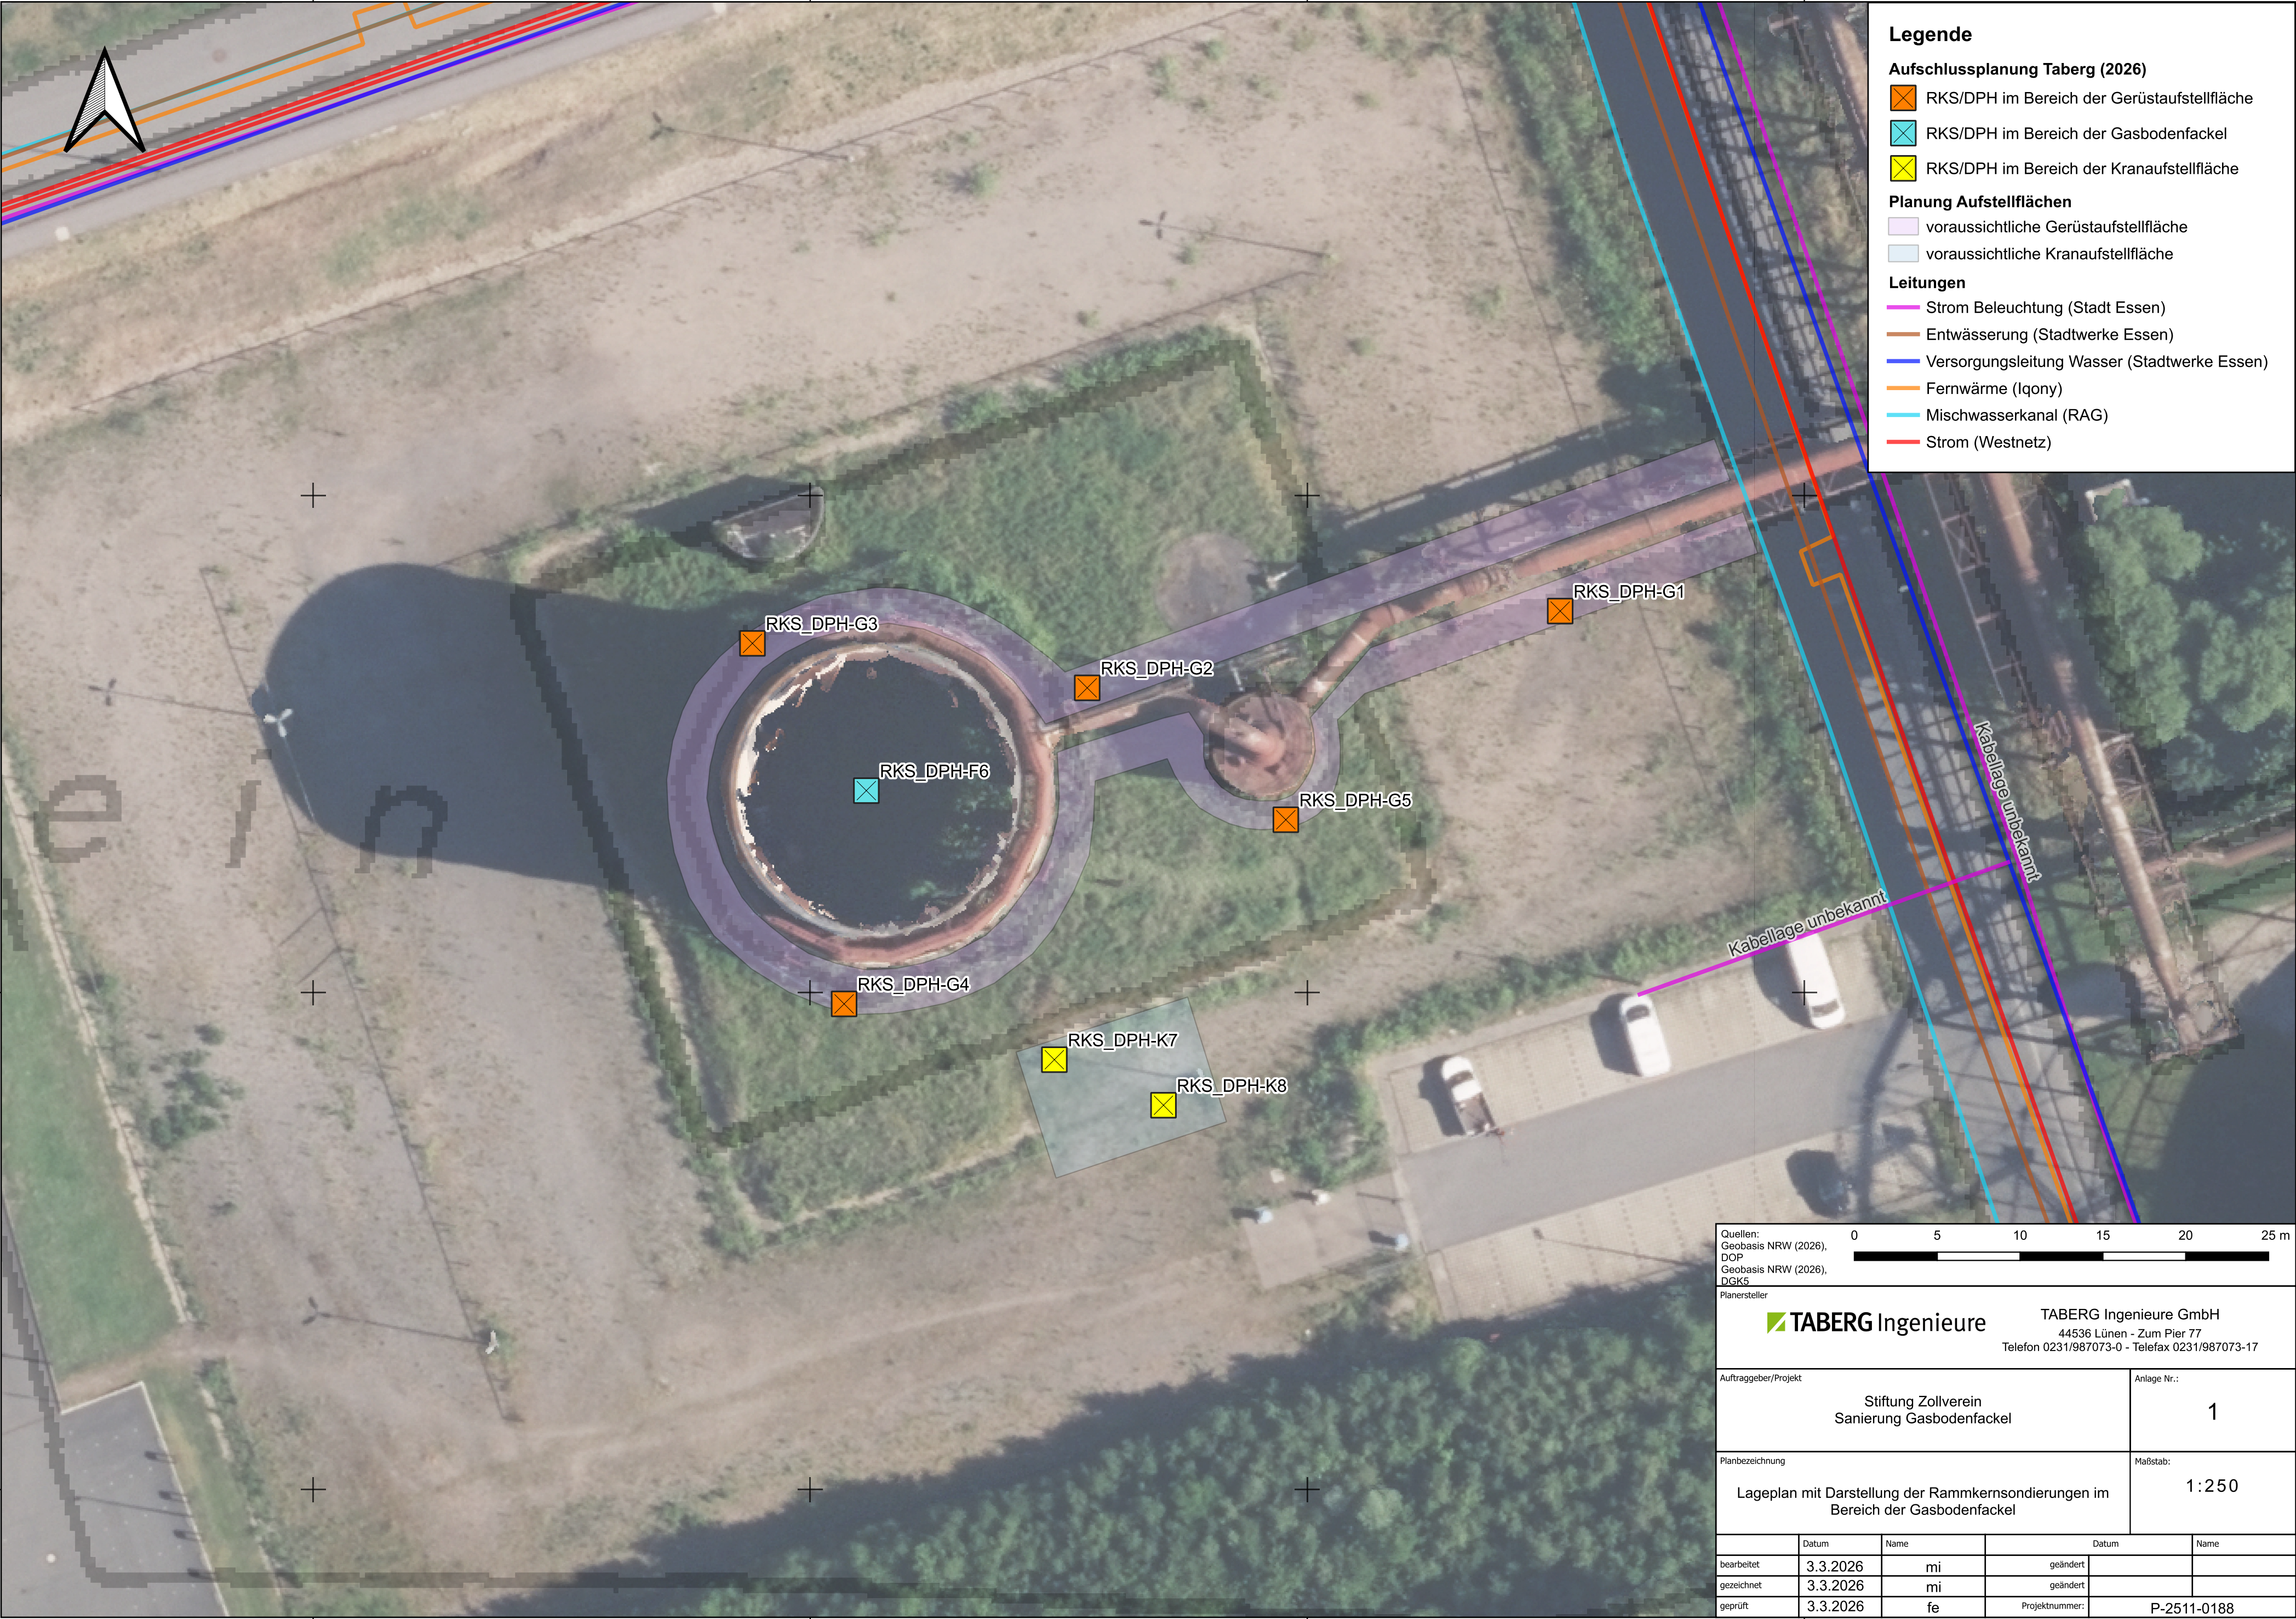

Legende

Aufschlussplanung Taberg (2026)

RKS/DPH im Bereich der Gerüststellfläche

RKS/DPH im Bereich der Gasbodenfackel

RKS/DPH im Bereich der Kranaufstellfläche

Planung Aufstellflächen

voraussichtliche Gerüststellfläche

voraussichtliche Kranaufstellfläche

Leitungen

Strom Beleuchtung (Stadt Essen)

Entwässerung (Stadtwerke Essen)

Versorgungsleitung Wasser (Stadtwerke Essen)

Fernwärme (Iqony)

Mischwasserkanal (RAG)

Strom (Westnetz)

Quellen:
Geobasis NRW (2026),
DOP,
Geobasis NRW (2026),
DGK5
Planersteller

TABERG Ingenieure

TABERG Ingenieure GmbH

44536 Lünen - Zum Pier 77

Telefon 0231/987073-0 - Telefax 0231/987073-17

Auftraggeber/Projekt

Stiftung Zollverein
Sanierung Gasbodenfackel

Anlage Nr.:

1

Planbezeichnung

Lageplan mit Darstellung der Rammkernsondierungen im Bereich der Gasbodenfackel

Maßstab:

1 : 250

	Datum	Name		Datum	Name
bearbeitet	3.3.2026	mi	geändert		
gezeichnet	3.3.2026	mi	geändert		
geprüft	3.3.2026	fe	Projektnummer:	P-2511-0188	