


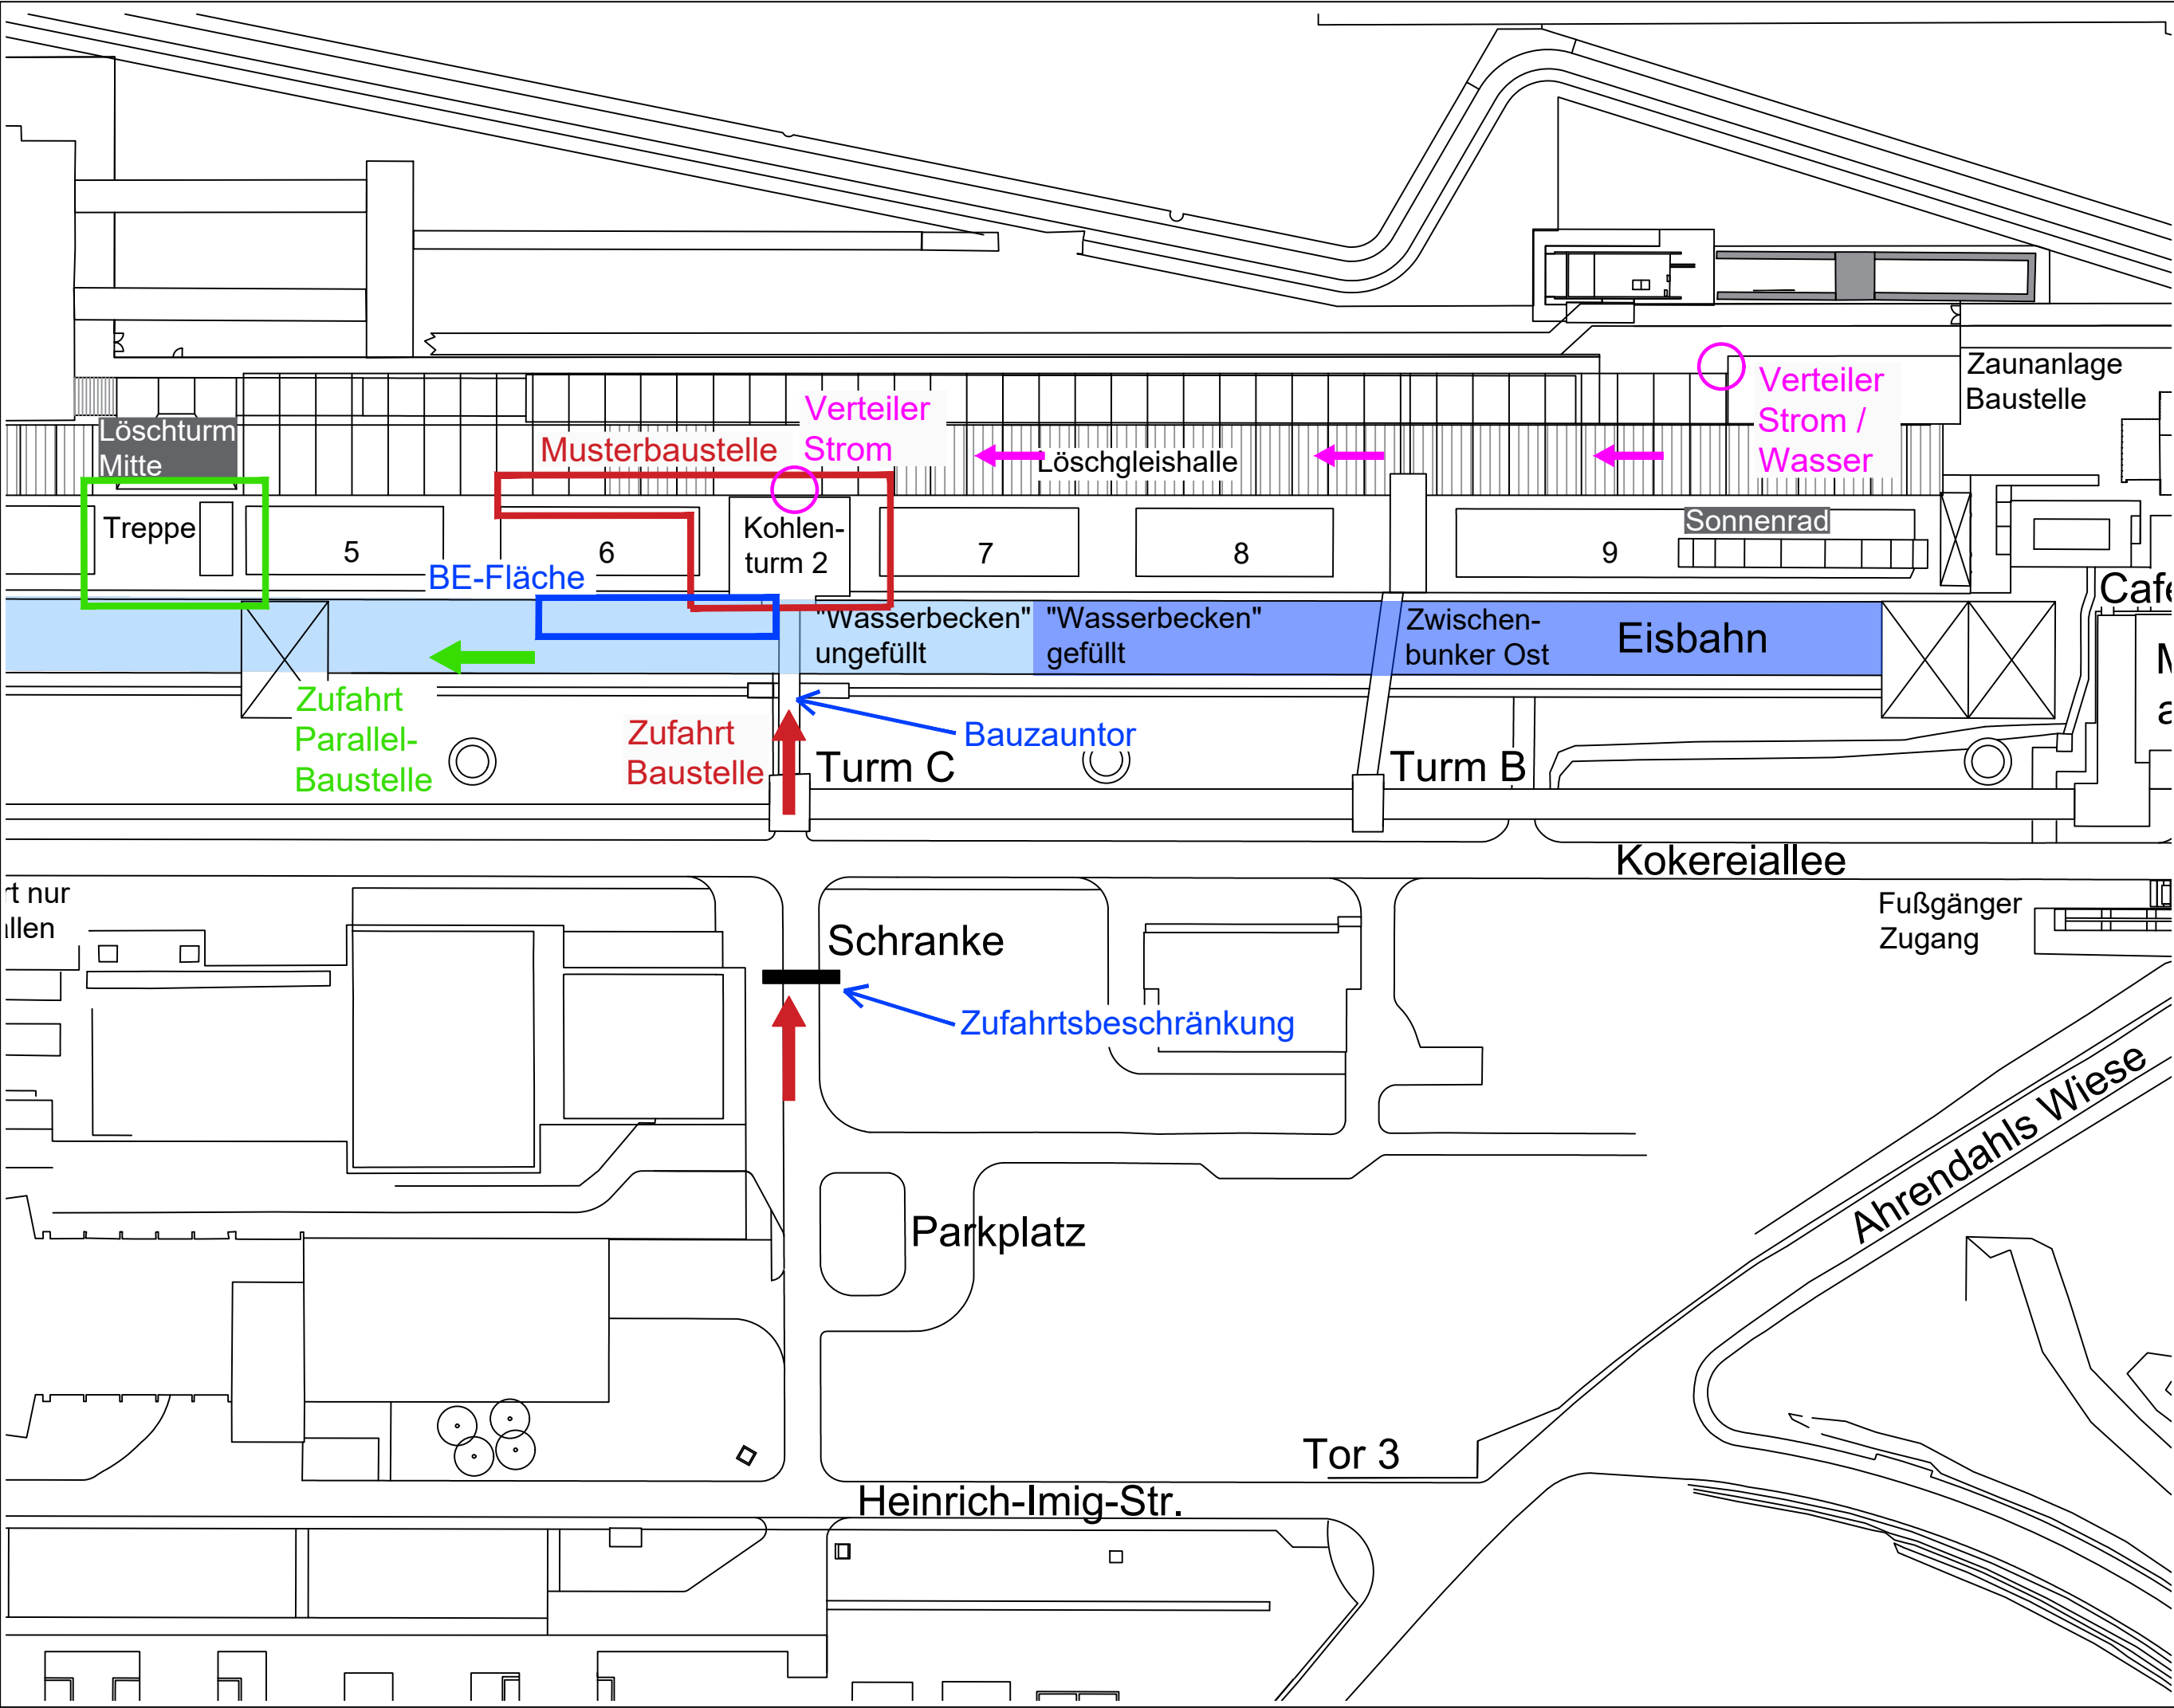

Projekt: Sanierung Koksofenbatterie 1.BA				Planinhalt: Übersicht Baustelleneinrichtung Lageplan - Zufahrt gem. Zollverein		Bauherr:  Stiftung Zollverein Stiftung Zollverein Bullmannau 11 45327 Essen	
Projekt-Nr. 54-4-5760	Plan-Nr. A1.005	Datum: 16.08.2022	Planungsphase: Grundlagenermittlung	Blattgröße: DIN A3	Maßstab: 1 : 1000	gez.: 	Index: 3