


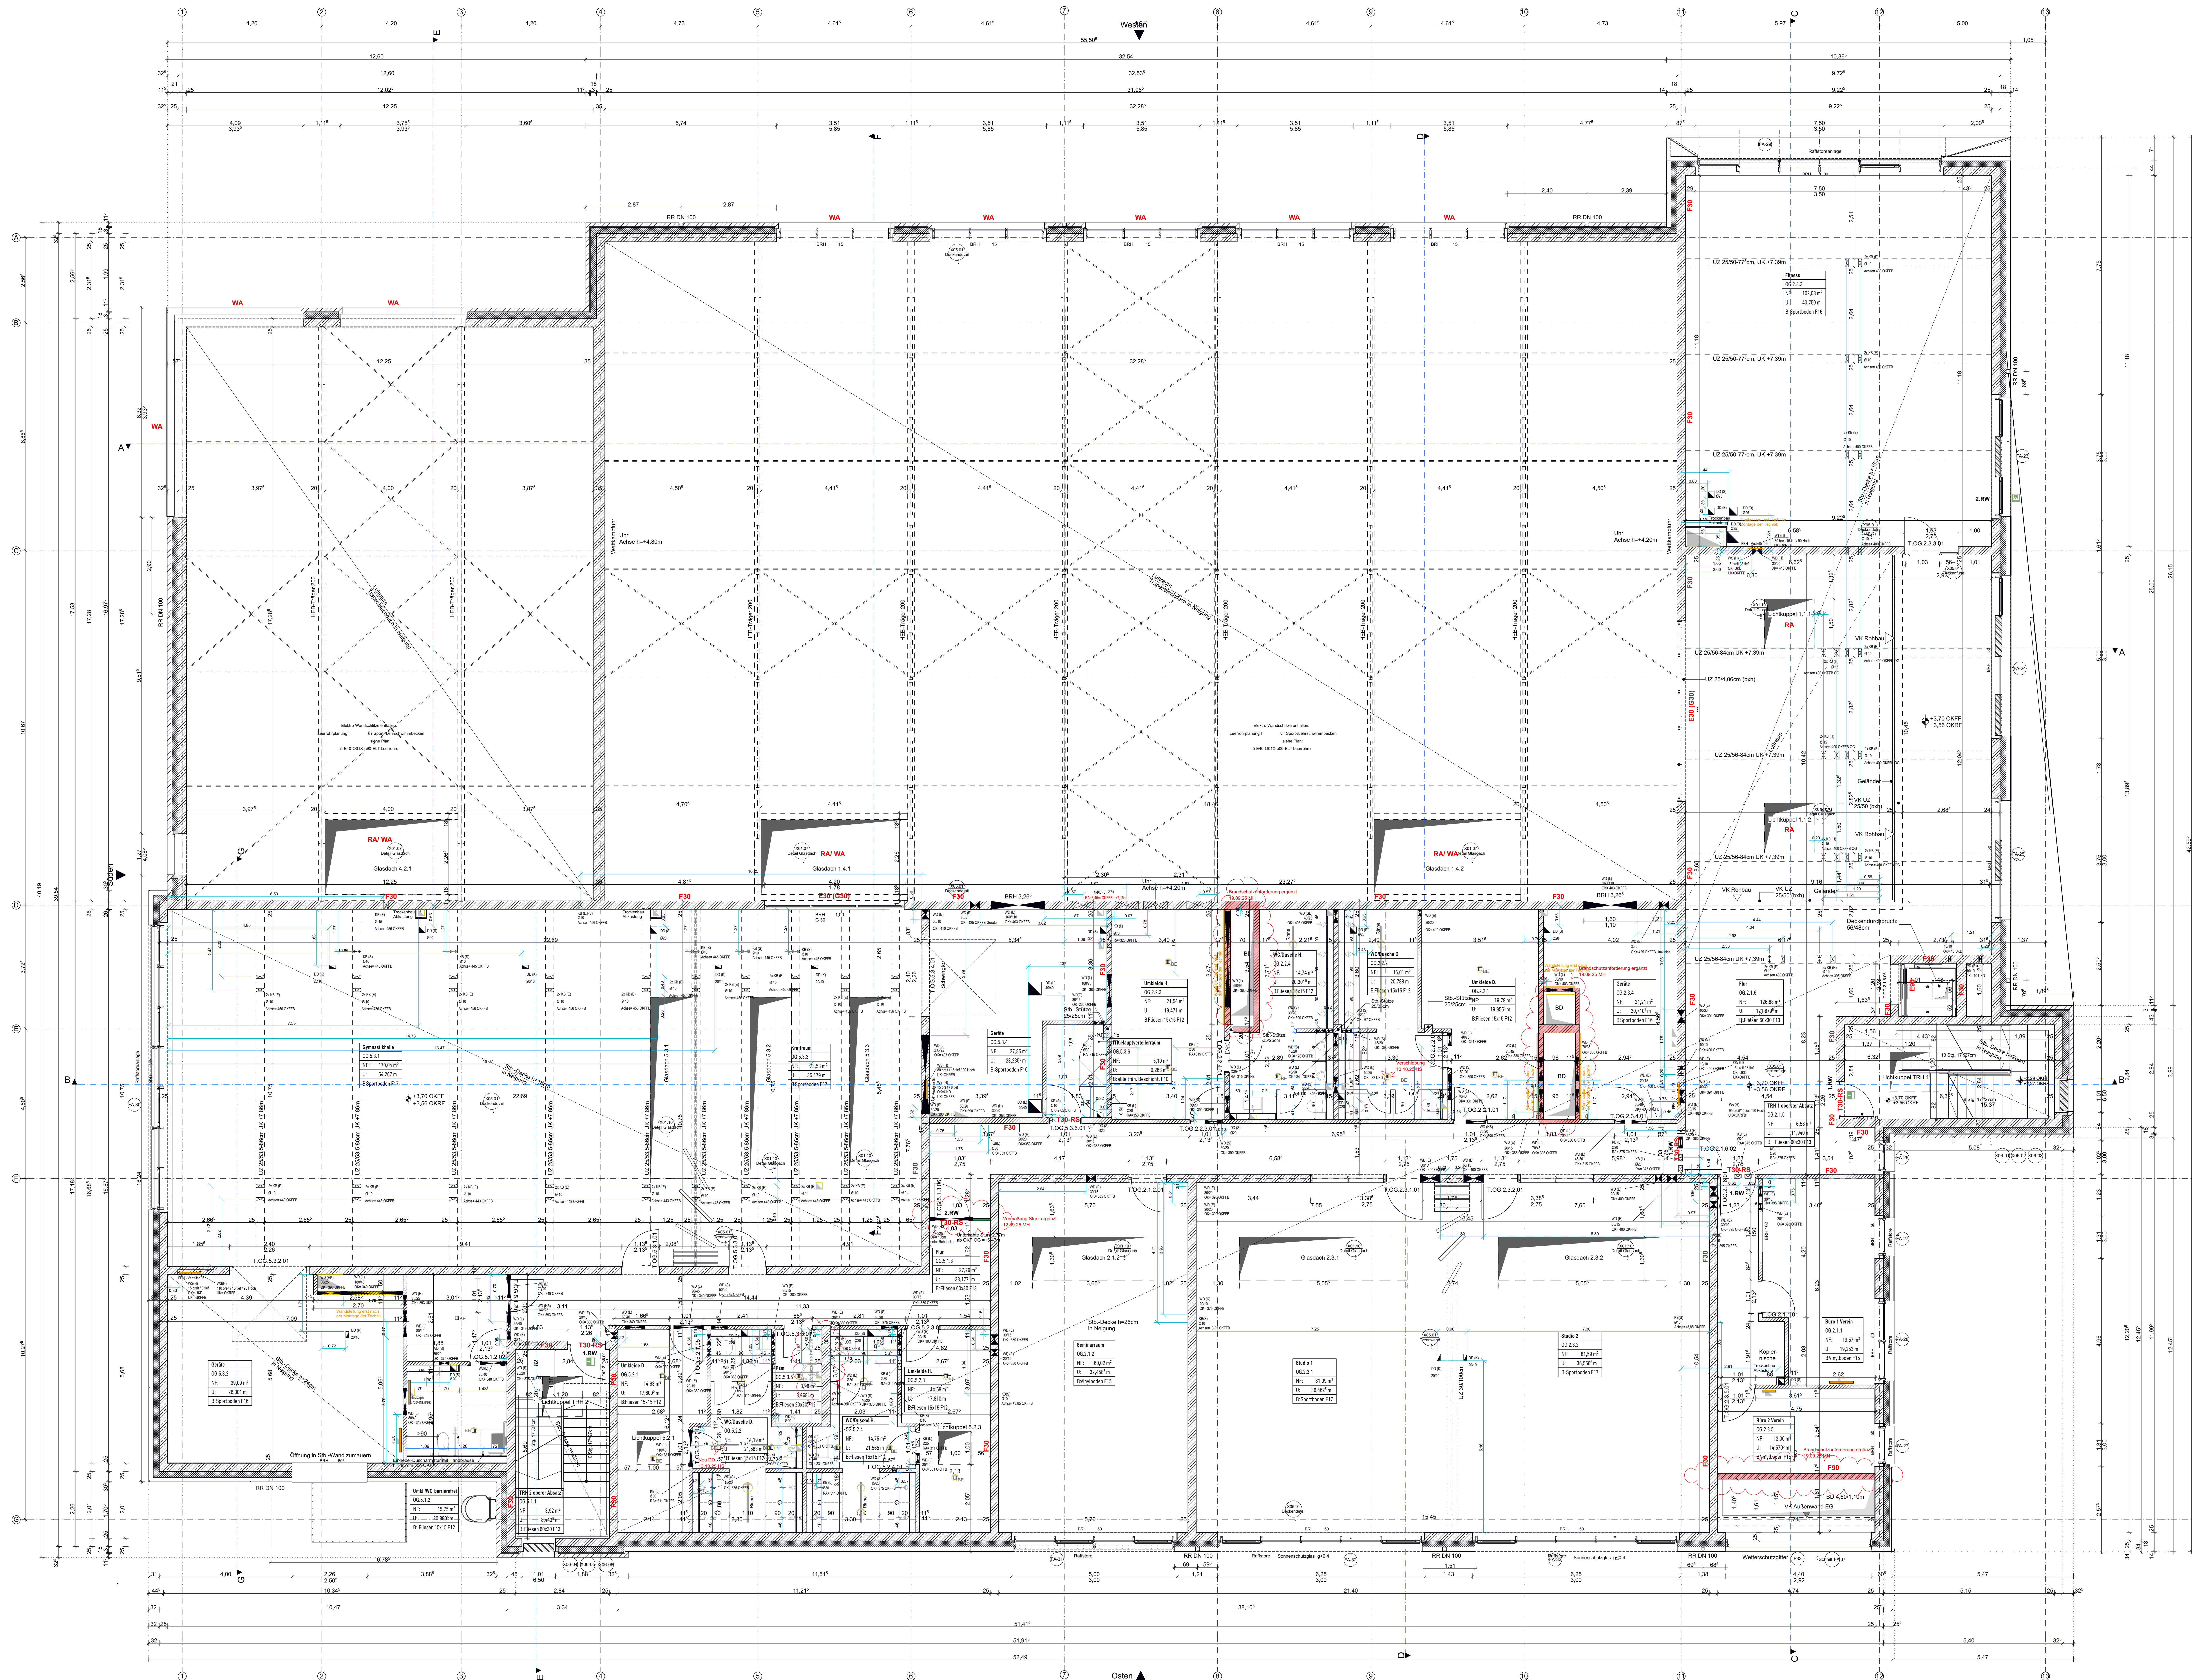

Legende

	Bestand		Regenrohr
	Altbereich		Brüchigkeitshöhe (Höhe über OKFF)
	Leichtbetonsteine		Hinweise auf Detailpunkte
	KS-Steine		OKF und allgem. Höhenangaben
	Stahlbeton		OKR und UKR
	Dämmung		Schnittführung
	Wärmedämmsystem		Bodenentlauf (BE)
	Leichtbauwände, allgemein		Türmaße (Höhe über OKFF)
	Regelbeton		Notausgang, Notausstieg
	Brandschutzanforderung gem. Brandschutzkonzept		

DIESER PLAN IST NUR GÜLTIG
IN VERBINDUNG MIT DER STATIK !

ALLE ANGEGEBENEN MAßE SIND
EIGENVERANTWORTLICH VOR ORT
ZU PRÜFEN !

[illegible]

09	Einplanung und Veranbarung von zwei Bodenabläufen mit den dazugehörigen Deckenabflüßbrüchen	HS	23.10.02
08	Neuer Einbau für Poolstener	HS	18.02.01
07	Abkennung 1. Änderungsgew. 00 verschoben, UZ große geändert, Fenster einbauen in Büro 1 Varen	MH/HS	08.01.01
06	Abkennung 1. Änderungsgew. 2. ZW für Räumlichkeiten, Änderungen der Positionen WC- und Duschräume	MH	19.11.01
05	Abkennung 1. Änderungsgew. Barzänderungen Essensabkennungsbereich, Dürchenzög einbauen	MH	15.05.01
04	Abkennung Dachoberkante 1. Änderungsgew. (Abkennungsbereich)	MH	17.05.01
03	Anpassung Treppenhause 1, Anpassung Mülleisten (den Abkennungsbereich)	KD	08.01.01
02	Aufzugswand auf 30cm geändert, Einbau Wand (s. Woike), K-Wand Achse G verschoben	KD	15.08.01
01	Frischluchtstich in Abst. - Schaltererweiterung im Getriebrum	JE	07.04.01
Index	Art der Änderung	Name	Datum

Proj.-Nummer:	Projektnummer:
G18051	Neubau Hallenbad Essen

Packinhalt: Grundriss OG					Plan - Nr.: 5-A10-001B-f09
Arch	Planungssand: Ausführungsplanung	Blattgröße: 1800/1060	Gezeichnet: HS	Maßstab: 1:50	Plan ausgegeben am: 14.11.2025



Stiller:	Sport- und Bäderbetriebe Essen Porscheplatz 1, 45127 Essen	Tel. 0201 885 200 0 Fax 0201 885 200 4
Archand:	G+B Generalplaning GmbH Schulterblatt 58, 20357 Hamburg	Tel. +49 (40) 401 905 0 Fax +49 (40) 490 533 1
Tragwerksplanung:	Weber Poll - Ingenieurbüro GbR Mühlenkamp 59, 22303 Hamburg	Tel. +49 (40) 271 550 Fax +49 (40) 270 416 3
Fachingenieur:	Ingenieurgesellschaft Bannert mbH Flughafenallee 3, 28199 Bremen	Tel. +49 (421) 537 680 Fax +49 (421) 537 461 0

	Baubetrieb/in _____	Architekt _____	5-A10- 001B- f09
	Ort, Datum _____	Ort, Datum _____	
Schultenblatt 58, 20567 Hamburg Tel. +49 40 401905-0 Fax +49 40 4905531			