
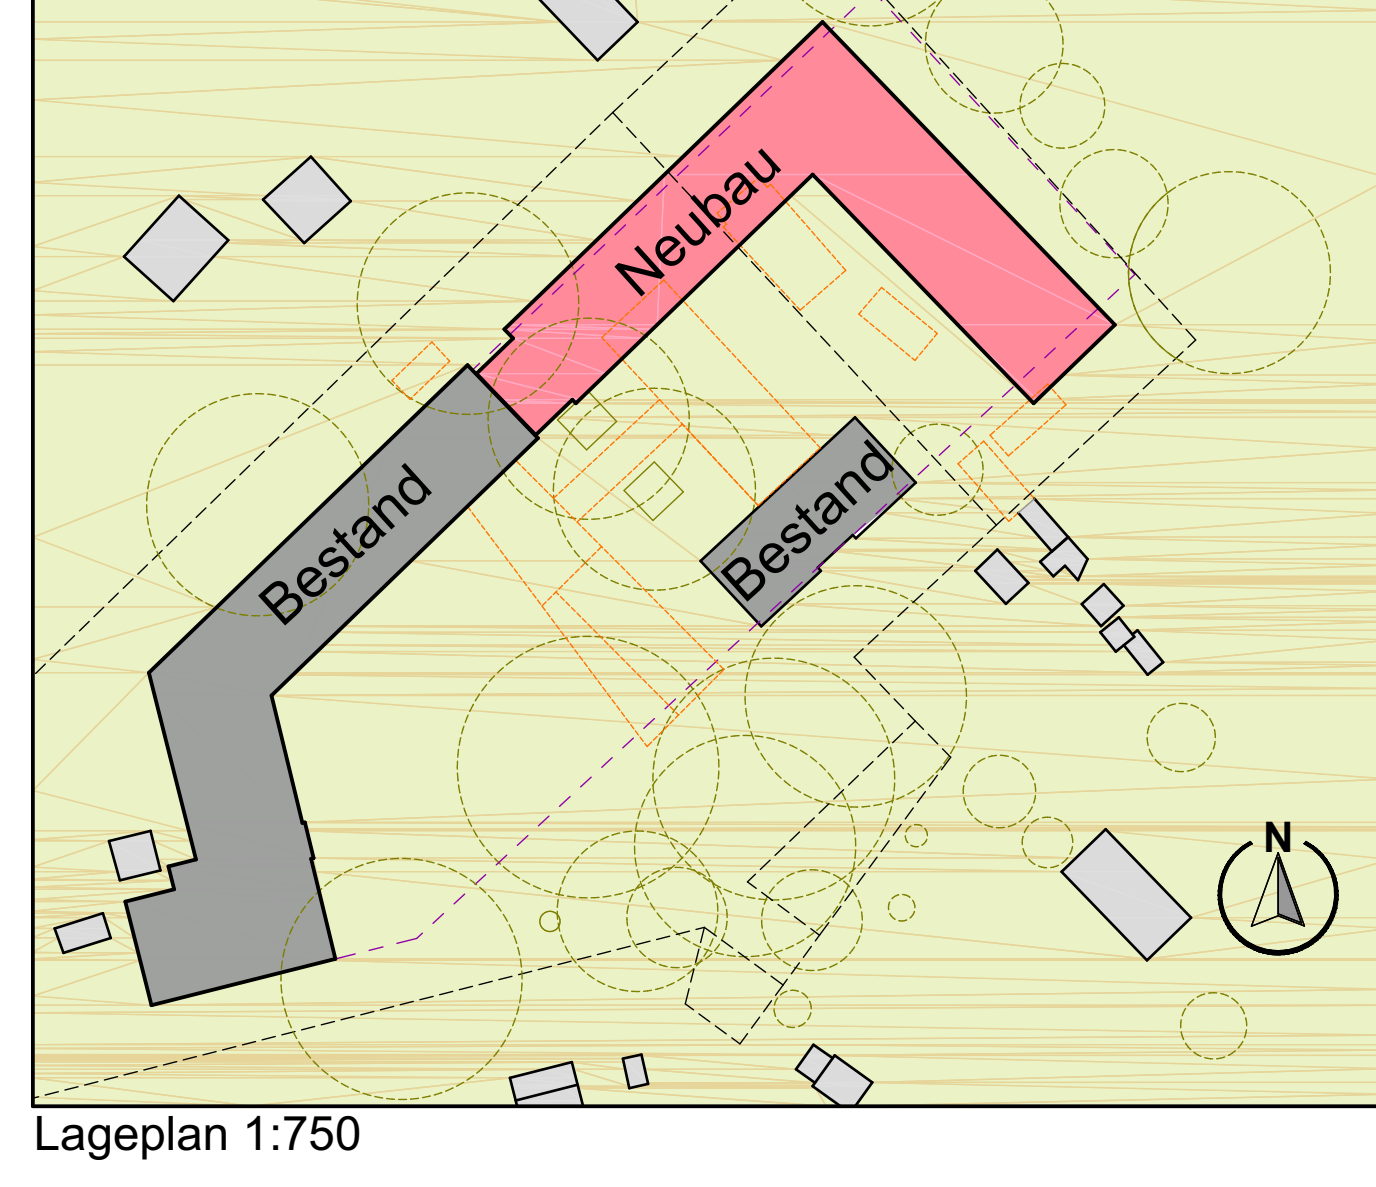


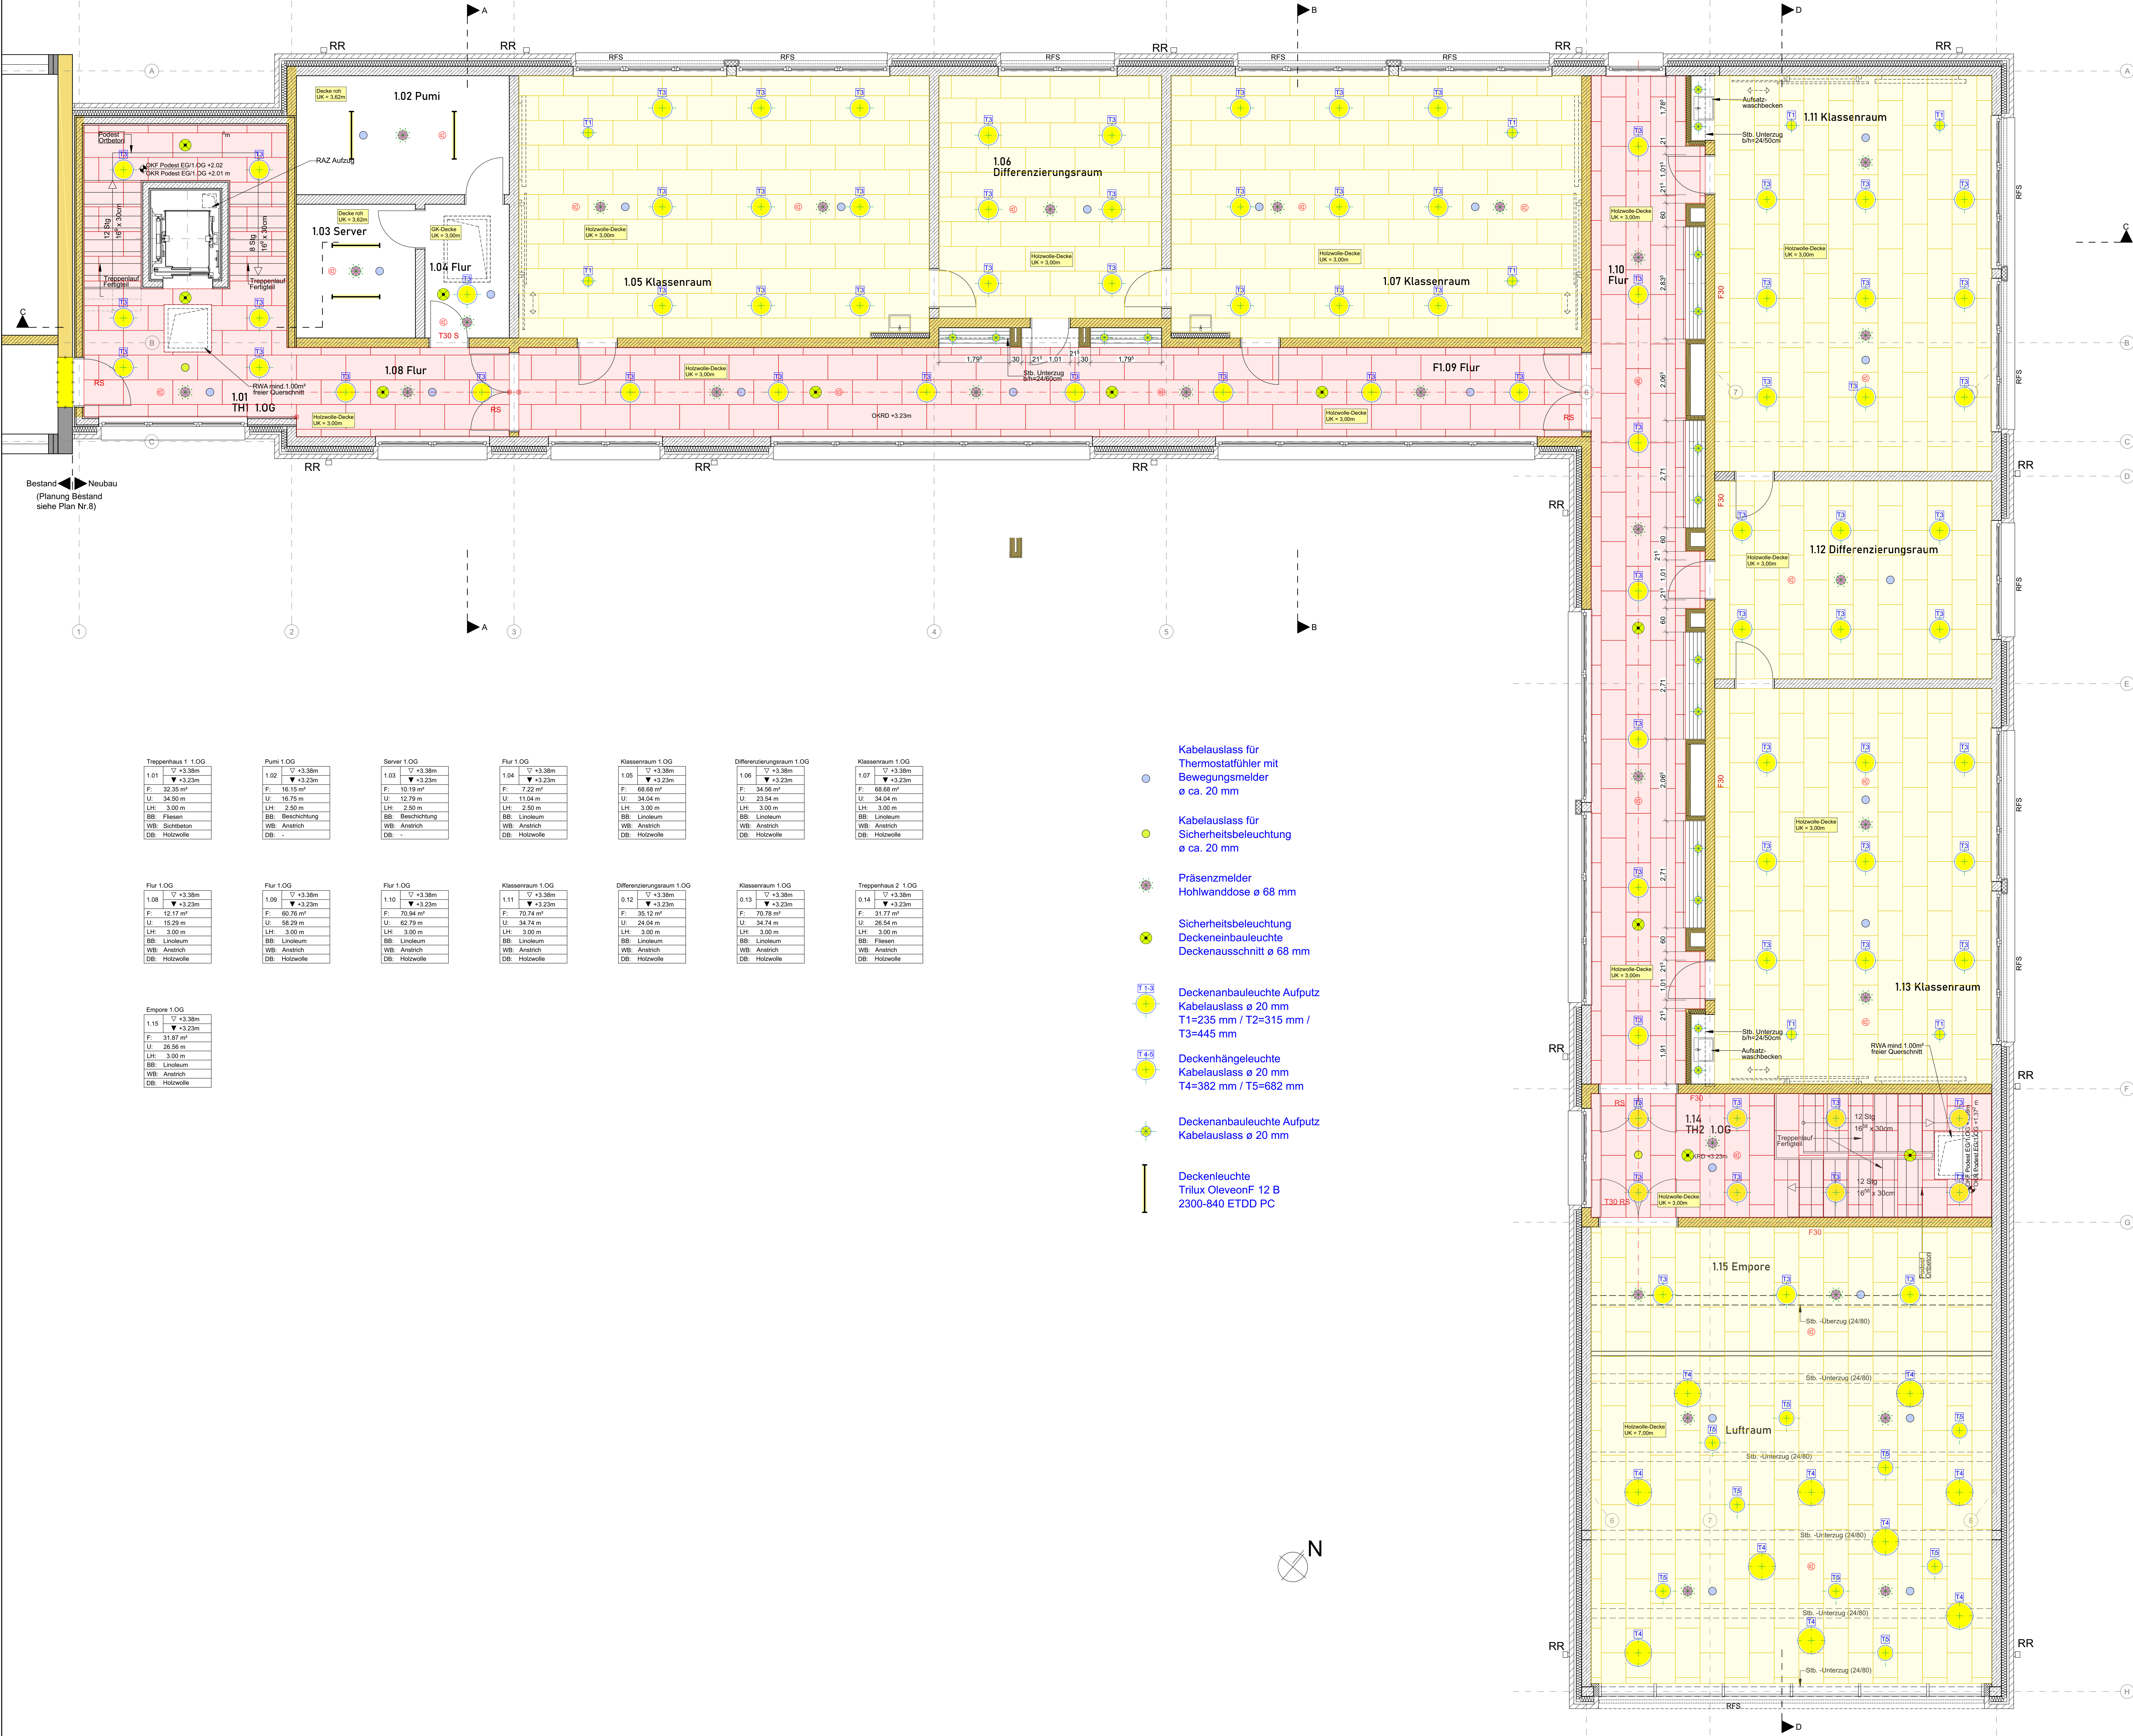

Treppenhause 1. OG 1.01 T: +3.38m F: 32.35 m² U: 34.50 m LH: 3.00 m BB: Fliesen WB: Sandstein DB: Holzbohle	Pumih 1.0G 1.02 T: +3.38m F: 16.15 m² U: 16.75 m LH: 2.50 m BB: Beschichtung WB: Anstrich DB: -	Server 1.0G 1.03 T: +3.38m F: 10.19 m² U: 12.75 m LH: 3.00 m BB: Beschichtung WB: Anstrich DB: -	Flur 1.0G 1.04 T: +3.38m F: 7.22 m² U: 11.04 m LH: 2.50 m WB: Anstrich DB: Holzbohle	Klassenraum 1.0G 1.05 T: +3.38m F: 68.68 m² U: 34.04 m LH: 3.00 m BB: Linoleum WB: Anstrich DB: Holzbohle	Differenzierungsraum 1.0G 1.06 T: +3.38m F: 68.68 m² U: 34.04 m LH: 3.00 m BB: Linoleum WB: Anstrich DB: Holzbohle	Klassenraum 1.0G 1.07 T: +3.38m F: 68.68 m² U: 34.04 m LH: 3.00 m BB: Linoleum WB: Anstrich DB: Holzbohle
Flur 1.0G 1.08 T: +3.38m F: 12.17 m² U: 15.29 m LH: 3.00 m BB: Linoleum WB: Anstrich DB: Holzbohle	Flur 1.0G 1.09 T: +3.38m F: 60.76 m² U: 58.29 m LH: 3.00 m BB: Linoleum WB: Anstrich DB: Holzbohle	Flur 1.0G 1.10 T: +3.38m F: 70.94 m² U: 62.79 m LH: 3.00 m BB: Linoleum WB: Anstrich DB: Holzbohle	Klassenraum 1.0G 1.11 T: +3.38m F: 70.74 m² U: 34.74 m LH: 3.00 m BB: Linoleum WB: Anstrich DB: Holzbohle	Differenzierungsraum 1.0G 1.12 T: +3.38m F: 35.12 m² U: 24.04 m LH: 3.00 m BB: Linoleum WB: Anstrich DB: Holzbohle	Klassenraum 1.0G 1.13 T: +3.38m F: 70.78 m² U: 34.74 m LH: 3.00 m BB: Linoleum WB: Anstrich DB: Holzbohle	Treppenhause 2. OG 1.14 T: +3.38m F: 31.77 m² U: 26.54 m LH: 3.00 m BB: Fliesen WB: Anstrich DB: Holzbohle
Empore 1.0G 1.15 T: +3.38m F: 31.87 m² U: 26.98 m LH: 3.00 m BB: Linoleum WB: Anstrich DB: Holzbohle						

- Kabelaass für
Thermostäffühler mit
Bewegungsmelder
ø ca. 20 mm
- Kabelaass für
Sicherheitsbeleuchtung
ø ca. 20 mm
- Präsenzmelder
Hohlwanddose ø 68 mm
- Sicherheitsbeleuchtung
Deckeneinbauleuchte
Deckenausschnitt ø 68 mm
- Deckenanbauleuchte Aufputz
Kabelaass ø 20 mm
T1=235 mm / T2=315 mm /
T3=445 mm
- Deckenhangleuchte
Kabelaass ø 20 mm
T4=382 mm / T5=682 mm
- Deckenanbauleuchte Aufputz
Kabelaass ø 20 mm
- Deckenleuchte
Trilux OlevonF 12 B
2300-840 ETDD PC

Legende

- Neubau, Stahlbeton
- Neubau, Mauerwerk
- Neubau, GK-Wand
- Beton unbewehrt
- Neubau, Dämmung weich
- Neubau, Dämmung hart
- gewachsener Boden
- Abbruch
- Regenfallrohr
- Brüstungshöhe
- RWA
- RFS
- T.O.04
- OK
- OKFF
- OKRD
- OKRB
- OKRB
- OKRB
- OKRB

Brandschutz

- Wand-Decke - F30
- Wand-Decke - F90
- Notausgang
- Feuerschutz T30
- Feuerschutz T30 mit Rauchschutz
- Rauchschutzhürde

Index	Datum	Änderungen	Bearb.	Gepr.
Sämtliche Maße sind vom Unternehmer eigenverantwortlich am Bau zu prüfen. Alle Werkpläne sind nur in Verbindung mit den gültigen Schal- und Bewehrungsplänen des Tragwerksplaners, sowie den Durchbruchplänen der Fachingenieure gültig und über die ergänzenden Angaben, Dehnungsfugen sind nach Angabe Tragwerksplaner auszuführen. Der Ausführungsplan ist verpflichtet, den Auftraggeber auf etwaige Unstimmigkeiten der Ausführungsunterlagen hinzuweisen (VOB, § 3.3).				

BAUVORHABEN:

Neubau und Umbau im Bestand, Melanchthonschule
Erzbergerstraße 18, 46145 Oberhausen

SBO
Servicebetriebe Oberhausen

AUFTRAGGEBER:

SBO Servicebetriebe
Oberhausen
Bahnhofstraße 66
46145 Oberhausen
Tel: 0208-5945
Fax: 0208-5947070
E-Mail: sbo@sbo.oberhausen.de

ARCHITEKT:

BST Architekten Baust, Lingenberg, Urban PartG mbB
Kirchstraße 10
46117 Oberhausen
Tel: 0208-6203160
E-Mail: hallo@bstarchitekten.de
Web: www.bstarchitekten.de

PLANINHALT:

Grundriss Obergeschoss
Deckenspiegel
(Neubau)

PLANSTUFE:

Ausführungsplanung

Maßstab:

1:50

Datum:

17.11.2025

Planersteller:

DH

Geprüft:

MB

PROJEKT NR.:

21016

INDEX:

PLAN NR.: 21016-5-29