


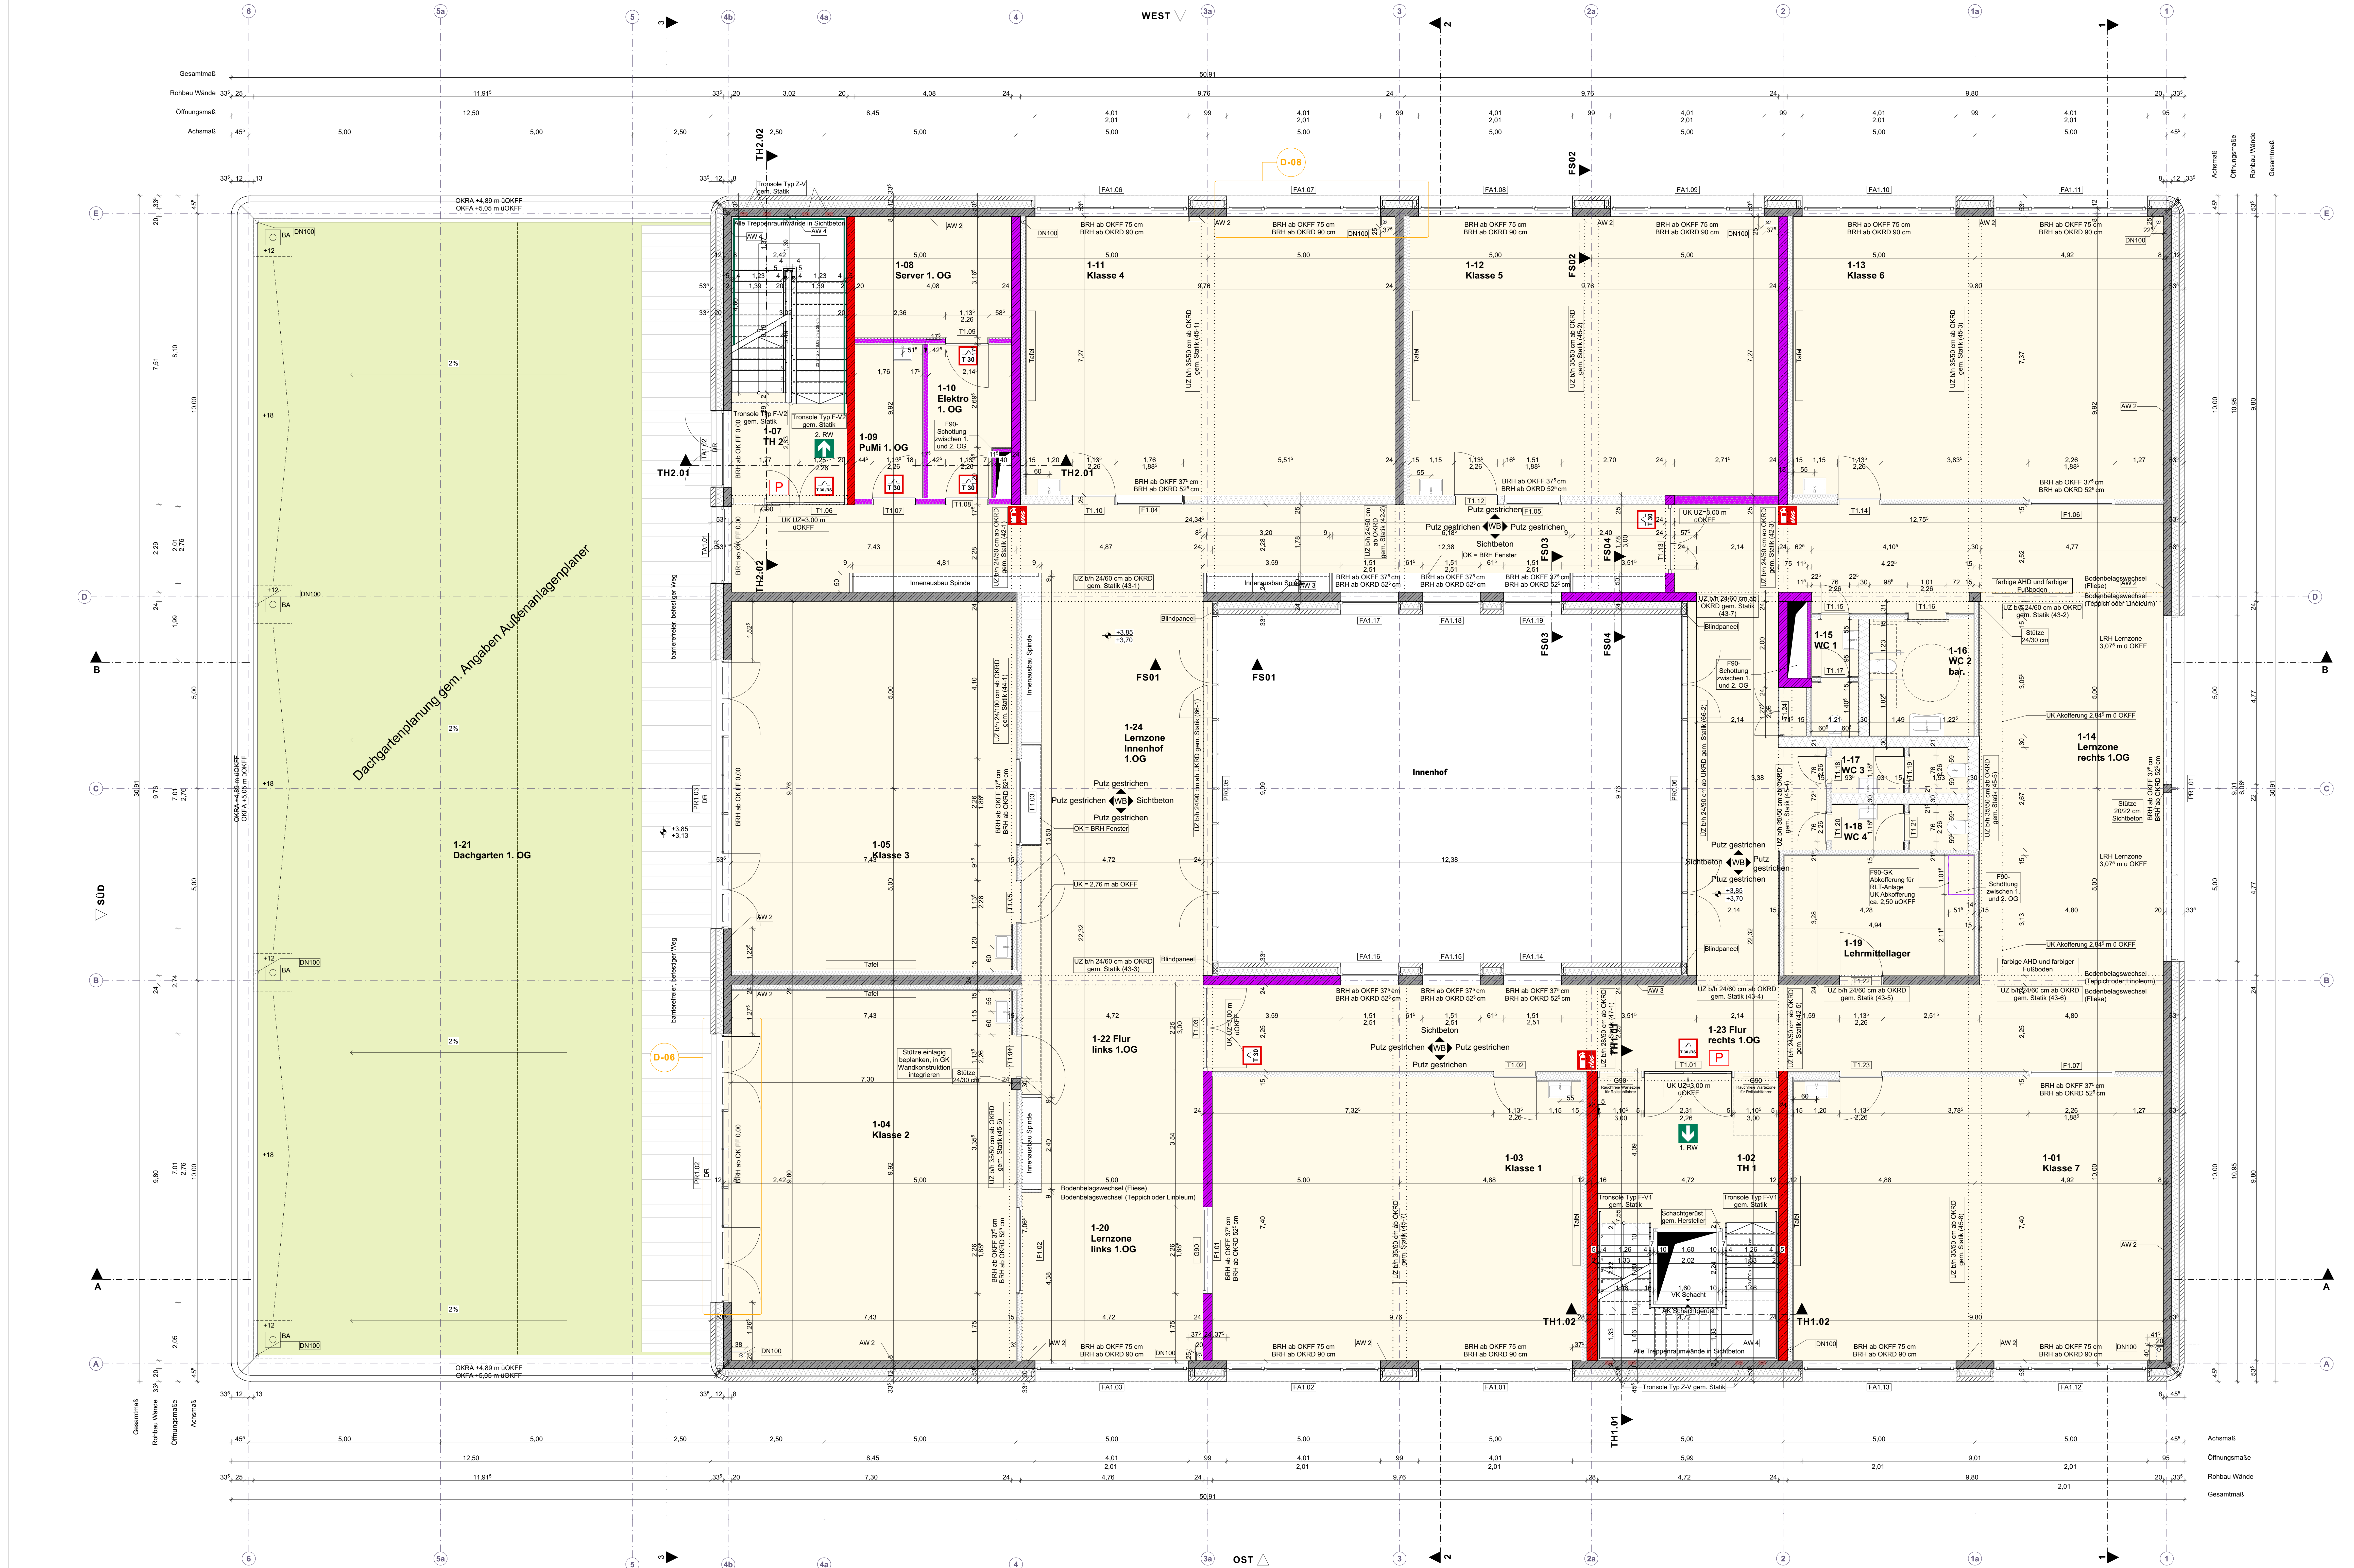

Klasse 7 1-07 NF: 71,43 m² U: 34,103 m L RH: 3,000 m B: Vinyl WB: Putz D: HWL	TH 1 1-02 NF: 34,78 m² U: 24,177 m L RH: 3,000 m B: Vinyl WB: Putz D: HWL	Klasse 1 1-05 NF: 70,19 m² U: 33,914 m L RH: 3,000 m B: Vinyl WB: Putz D: HWL	Klasse 2 1-06 NF: 71,18 m² U: 34,160 m L RH: 3,000 m B: Vinyl WB: Putz D: HWL	Klasse 3 1-05 NF: 71,24 m² U: 34,078 m L RH: 3,000 m B: Vinyl WB: Putz D: HWL
TH 2 1-07 NF: 22,55 m² U: 20,969 m L RH: 3,000 m B: Fliesen WB: Sichtbeton D: HWL	Server 1.OG 1-08 NF: 14,442 m² U: 14,442 m L RH: 3,270 m B: Fliesen WB: Putz D: Rohdecke	Pumli 1.OG 1-09 NF: 7,08 m² U: 11,537 m L RH: 3,270 m B: Fliesen WB: Putz D: Rohdecke	Elek. 1.OG 1-10 NF: 7,91 m² U: 12,301 m L RH: 3,270 m B: Fliesen WB: Putz D: Rohdecke	Klasse 4 1-11 NF: 69,87 m² U: 33,769 m L RH: 3,000 m B: Vinyl WB: Putz D: HWL
Klasse 5 1-12 NF: 69,87 m² U: 33,769 m L RH: 3,000 m B: Vinyl WB: Putz D: HWL	Klasse 6 1-13 NF: 70,16 m² U: 33,907 m L RH: 3,000 m B: Vinyl WB: Putz D: HWL	Lernz. rechts 1.OG 1-14 NF: 14,79 m² U: 16,139 m L RH: 2,500 m B: Vinyl WB: Putz D: HWL	WC 1 1-15 NF: 3,69 m² U: 8,521 m L RH: 3,071 m B: Fliesen WB: Putz D: HWL	WC 2 bar. 1-16 NF: 3,69 m² U: 8,521 m L RH: 3,071 m B: Fliesen WB: Putz D: HWL
WC 3 1-17 NF: 4,14 m² U: 10,313 m L RH: 2,500 m B: Fliesen WB: Putz D: HWL	WC 4 1-18 NF: 4,15 m² U: 10,324 m L RH: 2,500 m B: Fliesen WB: Putz D: HWL	Lehrmittel 1.OG 1-19 NF: 14,79 m² U: 16,139 m L RH: 2,500 m B: Vinyl WB: Putz D: HWL	Lernzone links 1.OG 1-20 NF: 24,29 m² U: 26,224 m L RH: 3,000 m B: Vinyl WB: Putz D: HWL	Dachgarten 1.OG 1-21 NF: 34,72 m² U: 82,530 m L RH: 1,100 m B: -Bodenbelag
Pur links 1.OG 1-22 NF: 105,30 m² U: 89,466 m L RH: 3,000 m B: Vinyl WB: Putz D: HWL	Pur rechts 1.OG 1-23 NF: 91,84 m² U: 86,216 m L RH: 3,000 m B: Vinyl WB: Putz D: HWL	Lernzone links 1.OG 1-24 NF: 24,29 m² U: 26,224 m L RH: 3,000 m B: Vinyl WB: Putz D: HWL	Lernzone rechts 1.OG 1-25 NF: 24,29 m² U: 26,224 m L RH: 3,000 m B: Vinyl WB: Putz D: HWL	
AW 1 = Außenwand 1 (585 mm) EG 250 mm Stahlbeton C25/30 20 mm Mineralwolle WLG 035 40 mm Luftschicht 115 mm Mauerwerk DF	AW 2 = Außenwand 2 (535 mm) 1-2.OG 200 mm Stahlbeton C25/30 180 mm Mineralwolle WLG 035 40 mm Luftschicht 115 mm Mauerwerk DF	AW 3 = Außenwand 3 (575 mm) Innenhof EG - Dach 240 mm Stahlbeton C25/30 180 mm Mineralwolle WLG 035 40 mm Luftschicht 115 mm Mauerwerk DF	AW 4 = Außenwand 4 (535 mm) Treppenraum EG-Dach 200 mm Sichtbeton C25/30 180 mm Mineralwolle WLG 035 40 mm Luftschicht 115 mm Mauerwerk DF	AW 5 = Außenwand 5 (615 mm) Treppenraum EG Achse 2a 240 mm Stahlbeton C25/30 180 mm Mineralwolle WLG 035 40 mm Luftschicht 115 mm Mauerwerk DF
AW 6 = Außenwand 6 (575 mm) EG Eingang Achse 3a 240 mm Stahlbeton C25/30 180 mm Mineralwolle WLG 035 40 mm Luftschicht 115 mm Mauerwerk DF	FB 1 = Fußbodenbau 1 EG 20 mm Bodenbelag (inkl. Kleber) 20 mm Hebelbeton 30 mm Trittschalldämmung 25 mm Ausgleichsschüttung 5 mm Abdeckung / Bitumen Sb. Bodenbelag C25/30	FB 2 = Fußbodenbau 2 1-2.OG 20 mm Bodenbelag (inkl. Kleber) 20 mm Hebelbeton 30 mm Trittschalldämmung 25 mm Ausgleichsschüttung 5 mm Abdeckung / Bitumen Sb. Bodenbelag C25/30	FB 3 = Fußbodenbau 3 1-2.OG 20 mm Bodenbelag (inkl. Kleber) 20 mm Hebelbeton 30 mm Trittschalldämmung 25 mm Ausgleichsschüttung 5 mm Abdeckung / Bitumen Sb. Bodenbelag C25/30	FB 4 = Fußbodenbau 4 1-2.OG 20 mm Bodenbelag (inkl. Kleber) 20 mm Hebelbeton 30 mm Trittschalldämmung 25 mm Ausgleichsschüttung 5 mm Abdeckung / Bitumen Sb. Bodenbelag C25/30
DA 1 = Dachaufbau 1 intensives Gründach über EG ca. 210 mm 100 mm Pflanzsubstrat 50 mm Schotter / Drainschicht 50 mm Drainagematte + Filtervlies Blumenbahn mit Wurzelschutz kaltwasserklebende Bitumenbahn (1-Lagig) 1 M. Gefälleabdichtung WLG 035 (min. 120 mm) 20 mm Abdichtung Heißbitumen (2-Lagig) 20 mm Dampfsperre	DA 2 = Dachaufbau 2 extensives Gründach über 2.OG ca. 210 mm 100 mm Pflanzsubstrat 50 mm Schotter / Drainschicht 50 mm Drainagematte + Filtervlies Blumenbahn mit Wurzelschutz kaltwasserklebende Bitumenbahn (1-Lagig) 1 M. Gefälleabdichtung WLG 035 (min. 120 mm) 20 mm Abdichtung Heißbitumen (2-Lagig) 20 mm Dampfsperre	DA 3 = Dachaufbau 3 extensives Gründach über 2.OG ca. 210 mm 100 mm Pflanzsubstrat 50 mm Schotter / Drainschicht 50 mm Drainagematte + Filtervlies Blumenbahn mit Wurzelschutz kaltwasserklebende Bitumenbahn (1-Lagig) 1 M. Gefälleabdichtung WLG 035 (min. 120 mm) 20 mm Abdichtung Heißbitumen (2-Lagig) 20 mm Dampfsperre	DA 4 = Dachaufbau 4 extensives Gründach über 2.OG ca. 210 mm 100 mm Pflanzsubstrat 50 mm Schotter / Drainschicht 50 mm Drainagematte + Filtervlies Blumenbahn mit Wurzelschutz kaltwasserklebende Bitumenbahn (1-Lagig) 1 M. Gefälleabdichtung WLG 035 (min. 120 mm) 20 mm Abdichtung Heißbitumen (2-Lagig) 20 mm Dampfsperre	DA 5 = Dachaufbau 5 extensives Gründach über 2.OG ca. 210 mm 100 mm Pflanzsubstrat 50 mm Schotter / Drainschicht 50 mm Drainagematte + Filtervlies Blumenbahn mit Wurzelschutz kaltwasserklebende Bitumenbahn (1-Lagig) 1 M. Gefälleabdichtung WLG 035 (min. 120 mm) 20 mm Abdichtung Heißbitumen (2-Lagig) 20 mm Dampfsperre

Beschreibung Pläne:

- OKRF: Oberkante Rohfußboden (Schnitt)
- OKRF: Oberkante Fertigfußboden (Schnitt)
- OKFA: Oberkante Rohfassade
- OK: Oberkante
- UK: Unterkante
- VK: Vorderkante
- AK: Aukante
- DN: Durchmesser in mm
- BA: Bodenablauf
- DR: Drainage
- SW: Schmutzwasser
- BRH: Brüstungshöhe Fenster
- AT: Automatik
- UZ: Unterzug
- ÜZ: Überzug
- KPT: Koppellager Rohr
- FS: Fenstersturz
- AHD: Abhangdecke
- TPZ: Treppentisch
- HSL: Holzweise Leichtbauplate
- RFSN: Ralfstare Seilführung

Raumname

Raumnummer	Fertigfußboden	Rohfußboden
NF: Nutzfläche		
U: Umfänge		
L RH: Linienhöhe		
B: Bodenbelag		
WB: Wandbelag		
D: Deckenbelag		

Türen

TUXX	Tür-Nummer innen
TUXX	Tür-Nummer außen
FUXX	Fenster-Nummer innen
FUXX	Fenster-Nummer außen
PFUXX	Pfosten-Riegel-Nummer

Schraffuren Baustoffe:

- Mauerwerk
- Stahlbeton
- Dämmstoff "weich"
- Erdreich
- Begrünung
- Kies
- Bodenauflage

Angaben Brandschutz:

- FSD
- FSD A-M
- DS
- Tür dichtschließend
- T 30 / (ggf. RS)
- Brandschutzqualität der Türen
- RWA
- Rauch-Wärmeabzug
- RS
- Rauchschutztür
- Auskragung Brandwand

Legende:

- Feuerschutzlücke T30
- Feuerschutzlücke T30 mit Rauchschutz
- dichtschließende Rauchschutztür
- Feuerschlösser
- Notausgang

A Klassenräume: Vorwände hinzugefügt. Position Türen und Waschbecken angepasst. Fallrohr von Server in Klasse 4, Treppe (Podest, Außenanbau), Tur 11.24 ergänzt. Änderung Aufschlagrichtung Tur 11.03, Stütze Achse 4 verschoben, GK-Wand Puh und WC Kern angepasst, Anpassung PRO 05 und PRO 06.

B Stb.-Wand an Tur 11.13 verlängert. Aufteilung Pfosten-Riegel-Element Treppenräume angepasst. UZ 45-4 gem. Statik Schallplanung angepasst. Lage PR1.02 und 1.03 verändert. UK UZ Treppenräume 3,00 m uOKFF ergänzt.

C Aufteilung PR1.01 angepasst. Abkoffnung 1-14 Lernzone rechts für Leitungsführung, LRH Lernzone, 1-01 Klasse 7 Position Regenfallrohr angepasst.

D Position Regenfallrohr angepasst.

E Position Fenster FA1.15 angepasst, Sichtfenster Klasse 4 (1-11) angepasst.

F Anpassung der Attikahöhe im Bereich des Dachgartens.

Index 1 - 6 Anpassung sämtlicher Trockenbauwände | Datum 01.07.2026

BST Architekten Baumann, Unger, Urban, Parid, Möhl
Adresse: Kirchstraße 10, 46117 Oberhausen
Telefon: +49 208 594 5
E-Mail: info@bstarchitekten.de
Web: www.bstarchitekten.de

SBO Servicebetriebe Oberhausen
Adresse: Bahnhofstraße 66, 46145 Oberhausen
Telefon: +49 208 594 5
E-Mail: sbo@sbo-oberhausen.de

19011-A 05-02-G
Grundriss 1. Obergeschoss

Erweiterung des Bertha-von-Suttner-Gymnasiums
Adresse: Bismarckstraße 51, 46047 Oberhausen
Planstufe: Ausführungplanung
Maßstab: 1:50
Datum: 01.07.2025
Projektnummer: 19011-A
Gezeichnet: RG
Geprüft: BL