


Schlitz- und Durchbrüche nur in Kombination mit Planung TGA gültig!!

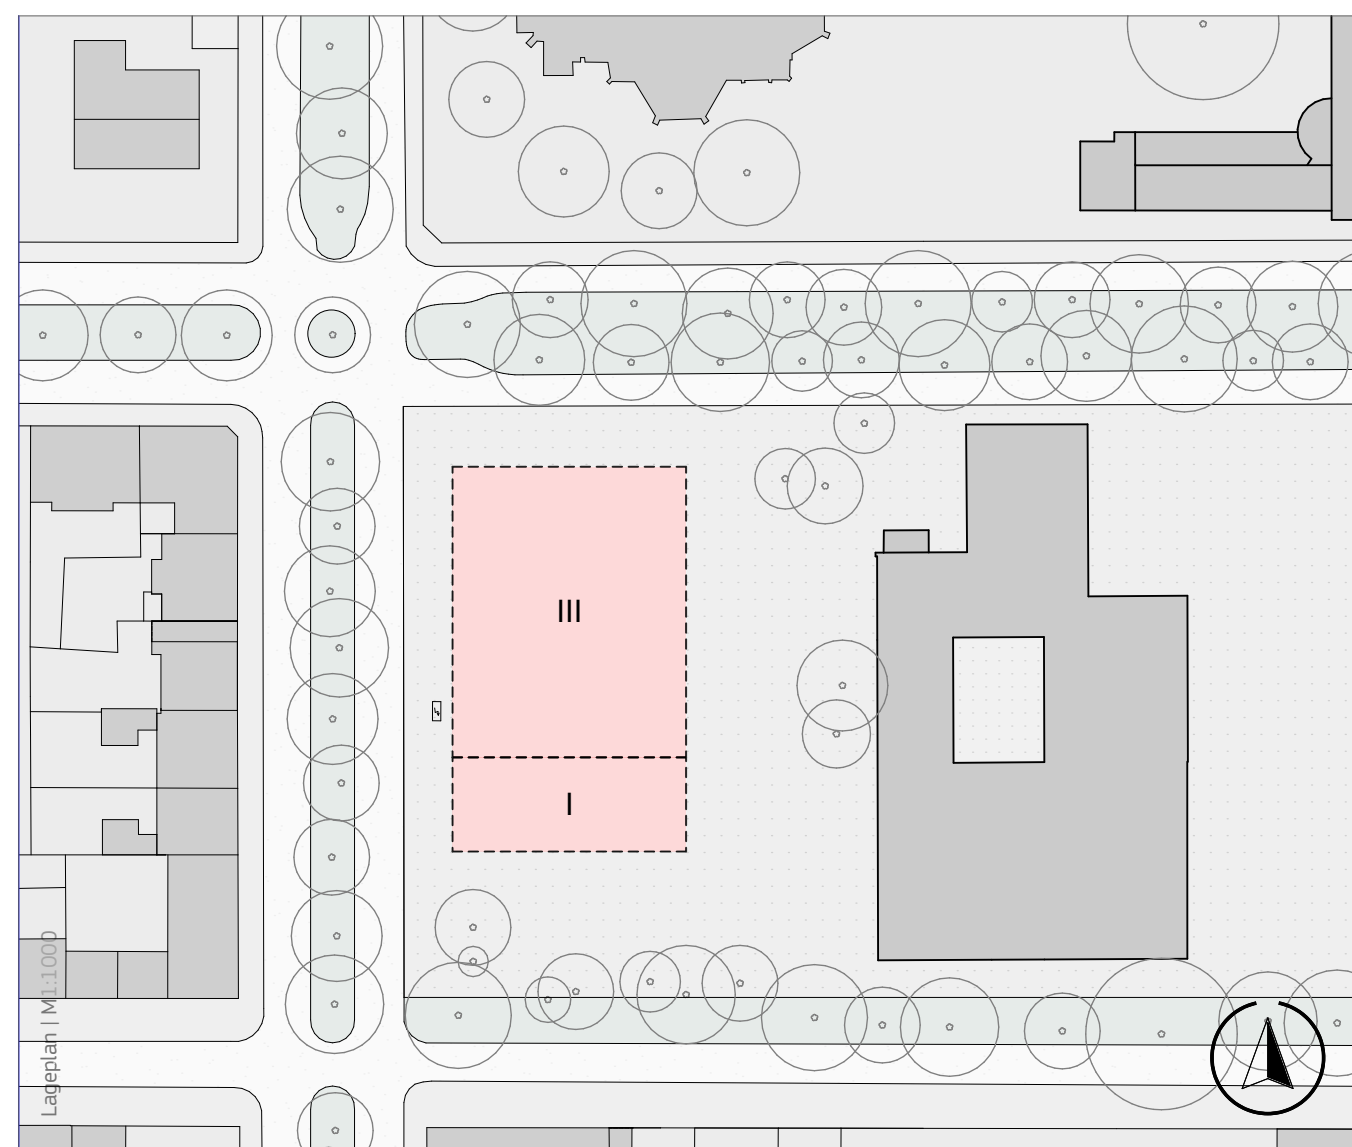

Beschriftung Pläne:	
OKRF	Oberrante Rohfußboden (Schnitt)
OKFF	Oberrante Fertigfußboden (Schnitt)
OKRA	Oberrante Rohattika
OKFA	Oberrante Fertigattika
OK	Oberrante
UK	Unterante
VK	Vorderante
AK	Außenante
DN	Durchmesser in mm
BA	Bodenauflauf
DR	Dränrinne
SW	Schmutzwasser
BRH	Brüstungshöhe Fenster
AT	Automatik
UZ	Unterzug
UZ	Überzug
KPT	Koppellager Rohr
FS	Fenstersturz
AHD	Abhangende
TPZ	Trappentisch
HSL	Holzweile Leichtbauplate
RFSL	Raffstore Selbstführung
RFSN	Raffstore Schienenführung

Schaffenen Baustoffe:	
	Mauerwerk
	Stahlbeton
	Dämmstoff "weich"
	Erdreich
	Begrünung
	Kies
	Bodenauffüllung
Angaben Brandschutz:	
	F90
	F90 A-M
	D5 Tür dichtschließend
	T30 (lgf. RS) Brandschutzqualität der Türen
	RWA Rauch-Wärmeabzug
	RS Rauchschutztür
	Auskragung Brandwand

Sämtliche Maße sind vom Unternehmer eigenverantwortlich am Bau zu prüfen.
Alle Werte sind nur in Verbindung mit den gültigen Schal- und Bewehrungsplänen des Tragwerksplaners, sowie den Durchbruchplänen der Fachingenieure gültig und/oder den ergänzenden Angaben beizufügen und nach Angabe Tragwerksplaners auszuführen.
Der Ausführungsplan verpflichtet, den Auftraggeber auf etwaige Unstimmigkeiten der Ausführungsunterlagen hinzuweisen (Vgl. § 3.3).

	Feuerschutztür T30
	Feuerschutztür T30 mit Rauchschutz
	dichtschließende Rauchschutztür
	Feuerlöscher
	Notausgang

Index

1

2

BST Architekten
Baumstr. 10, 46117 Oberhausen
Telefon: 0208 6203160
E-Mail: hofmann@bstarchitekten.de
Web: www.bstarchitekten.de

SBO Servicebetriebe Oberhausen
Adresse: Baunstr. 66, 46145 Oberhausen
Telefon: +49 208 594 5
E-Mail: sbo@sbo-oberhausen.de

19011-A 05-10
Grundriss 2.OG 5+D Planung
Erweiterung des Bertha-von-Suttner-Gymnasiums
Adresse: Baunstr. 66, 46145 Oberhausen
Planstufe: Ausführungsplanung
Maßstab: 1:50
Datum: 04.04.2025
Projektnummer: 19011-A
Gezeichnet: RH
Geprüft: BL