


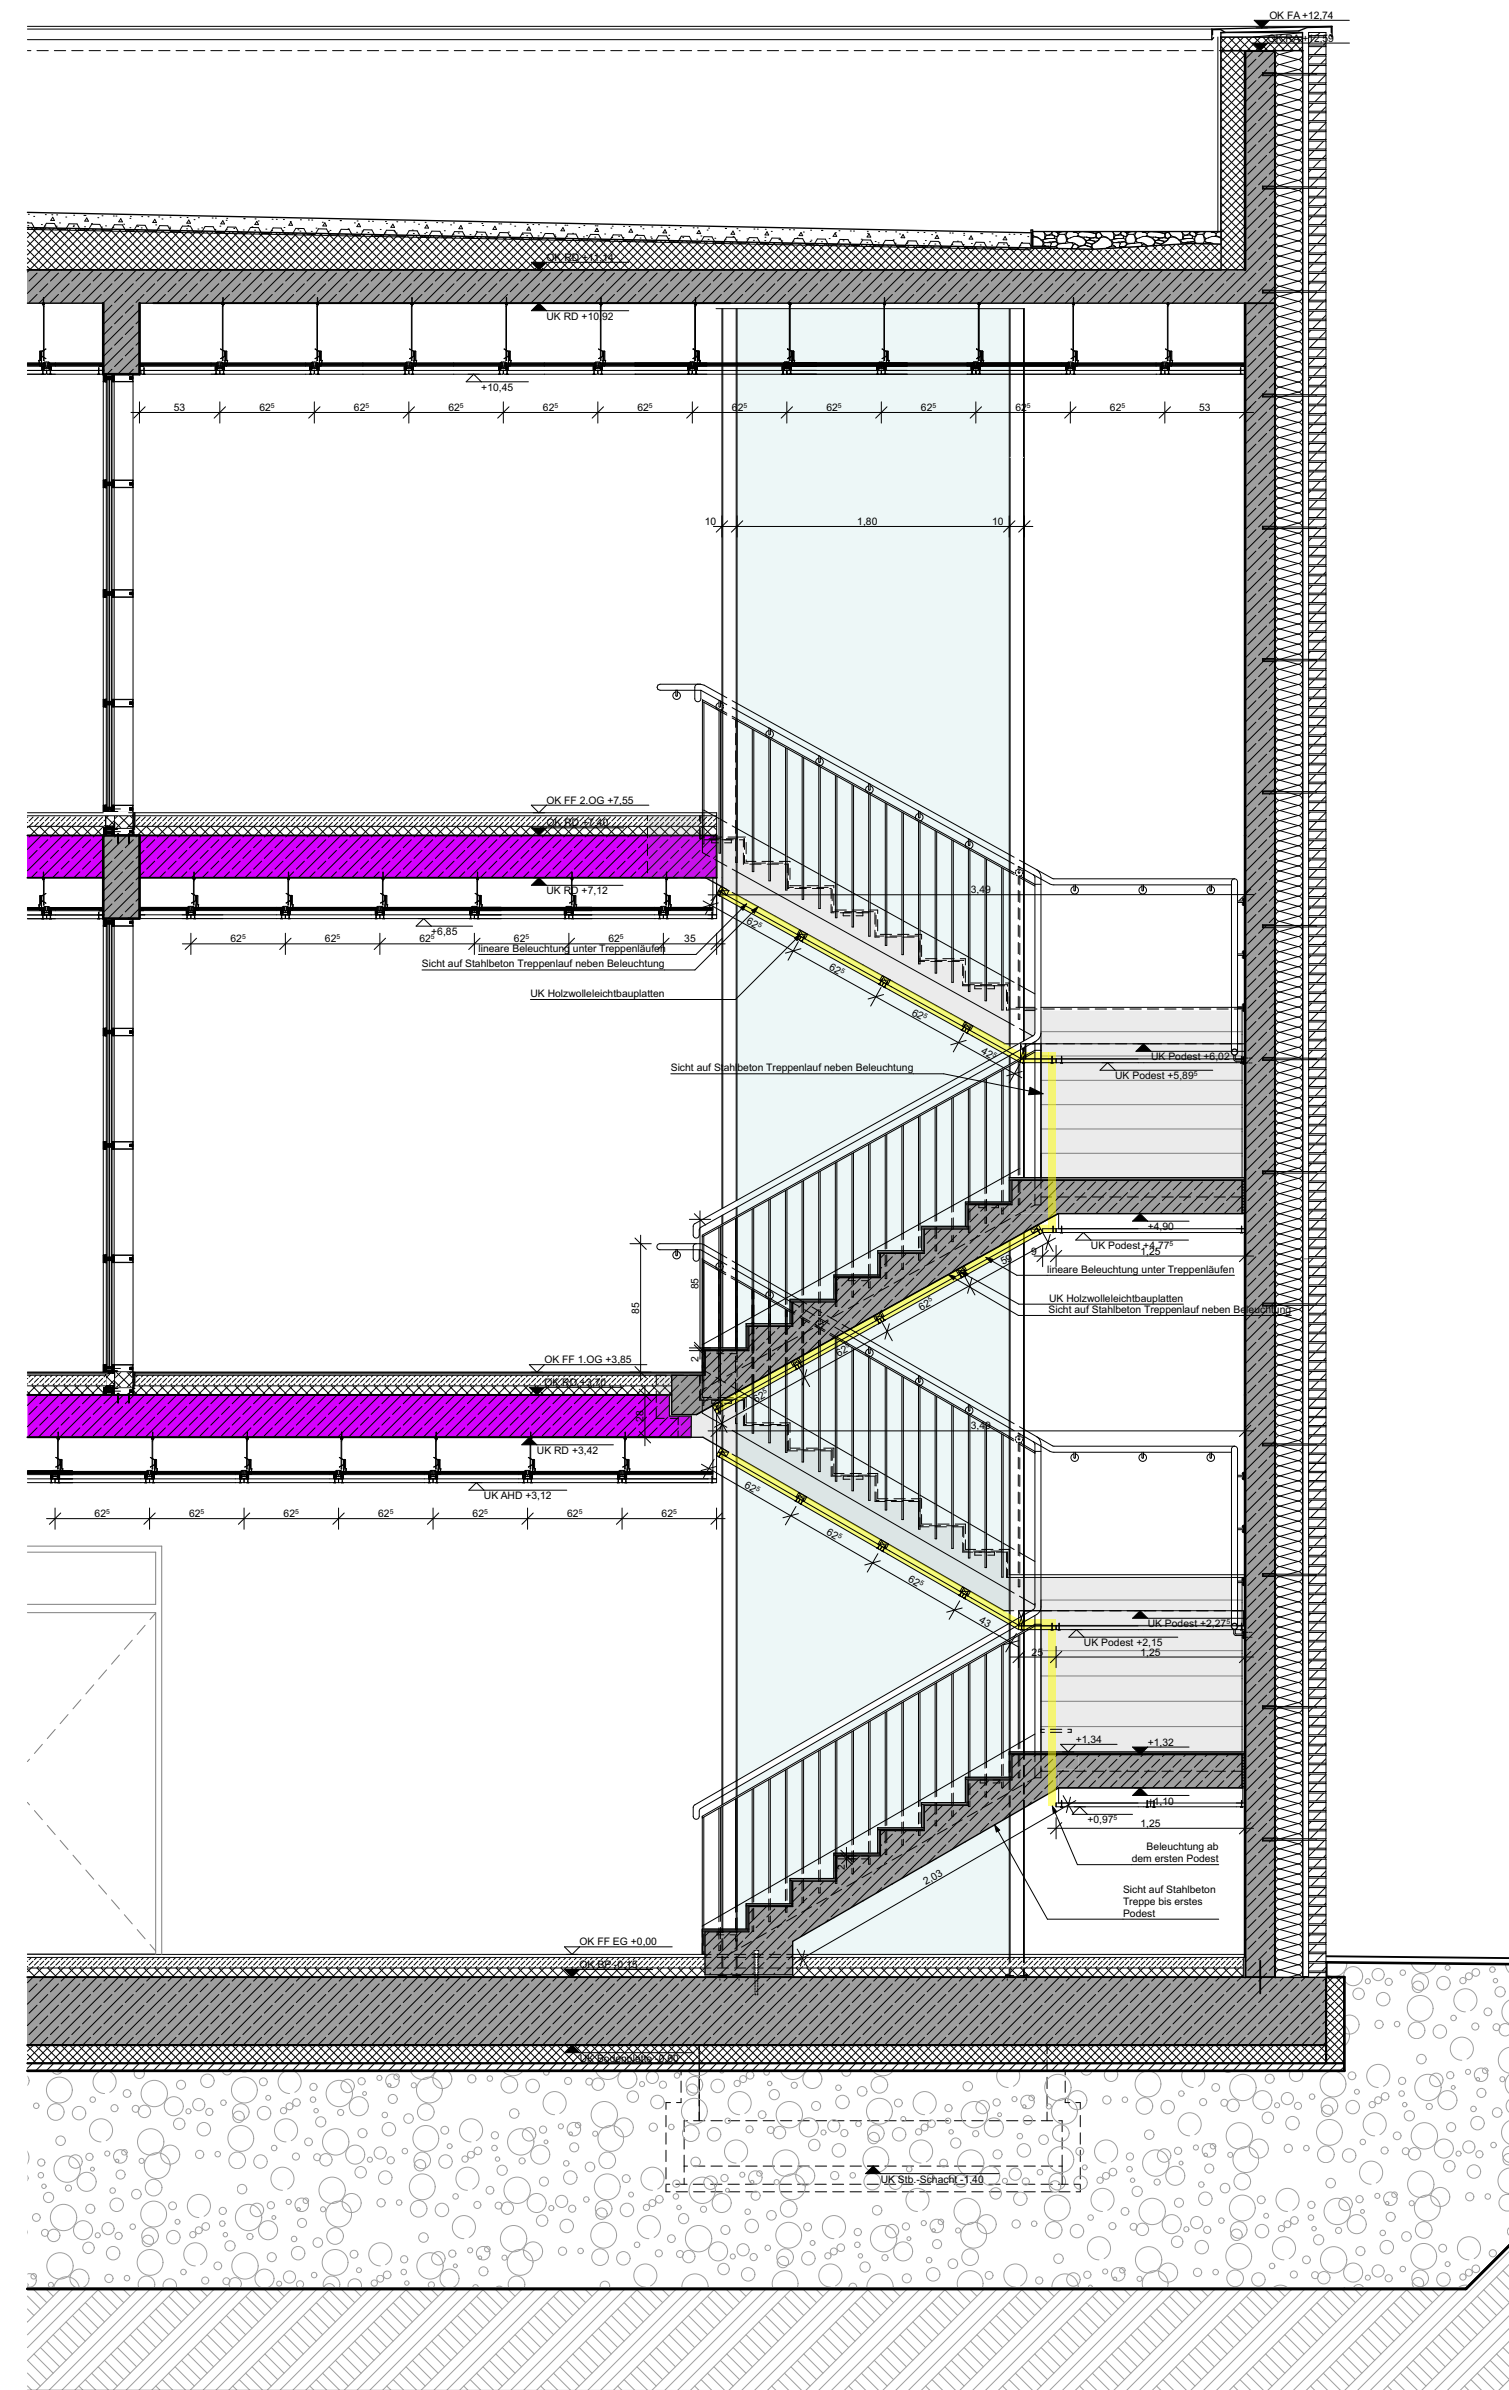
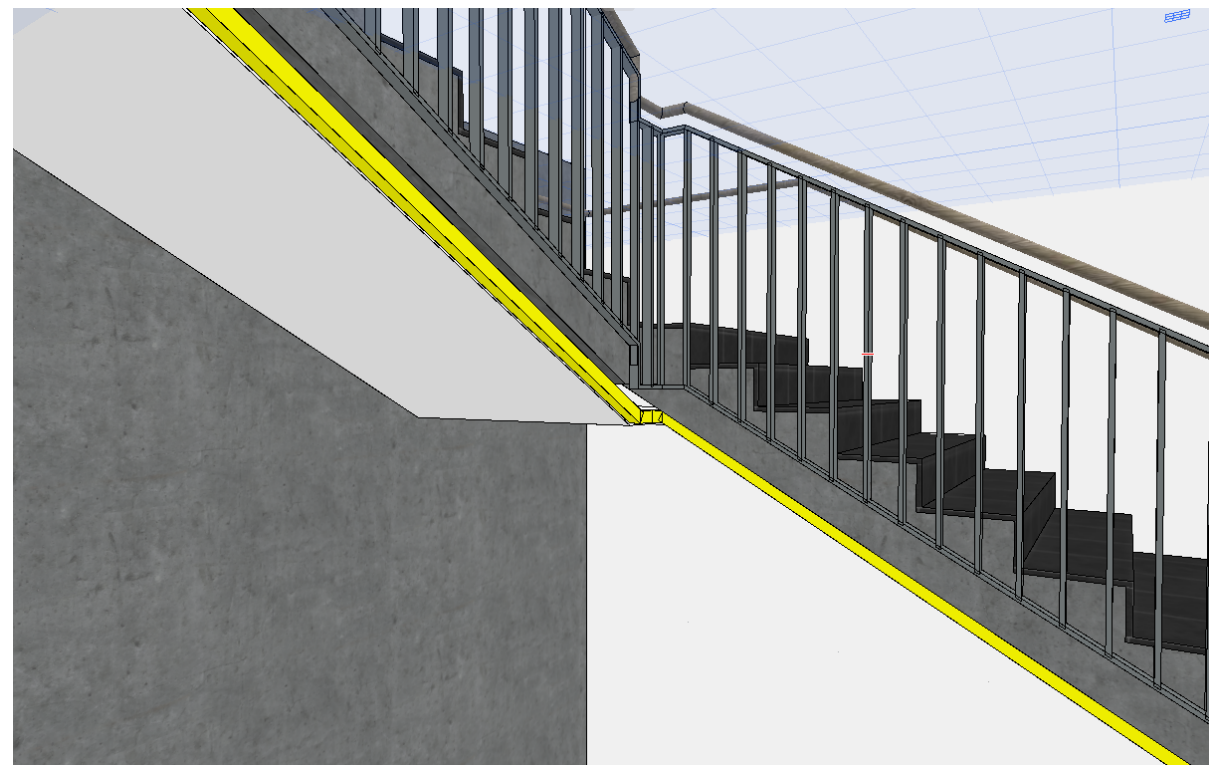


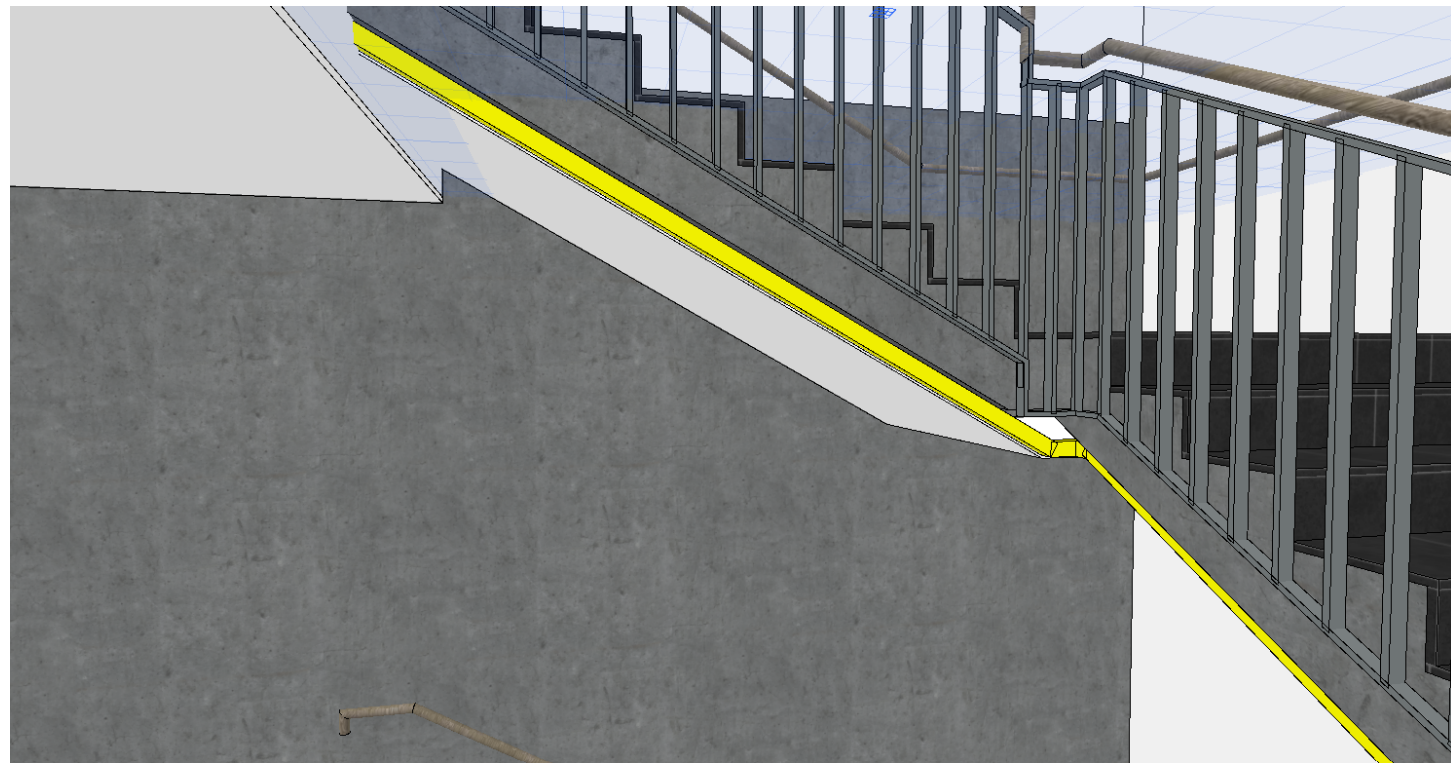


Schnitt TH1.01

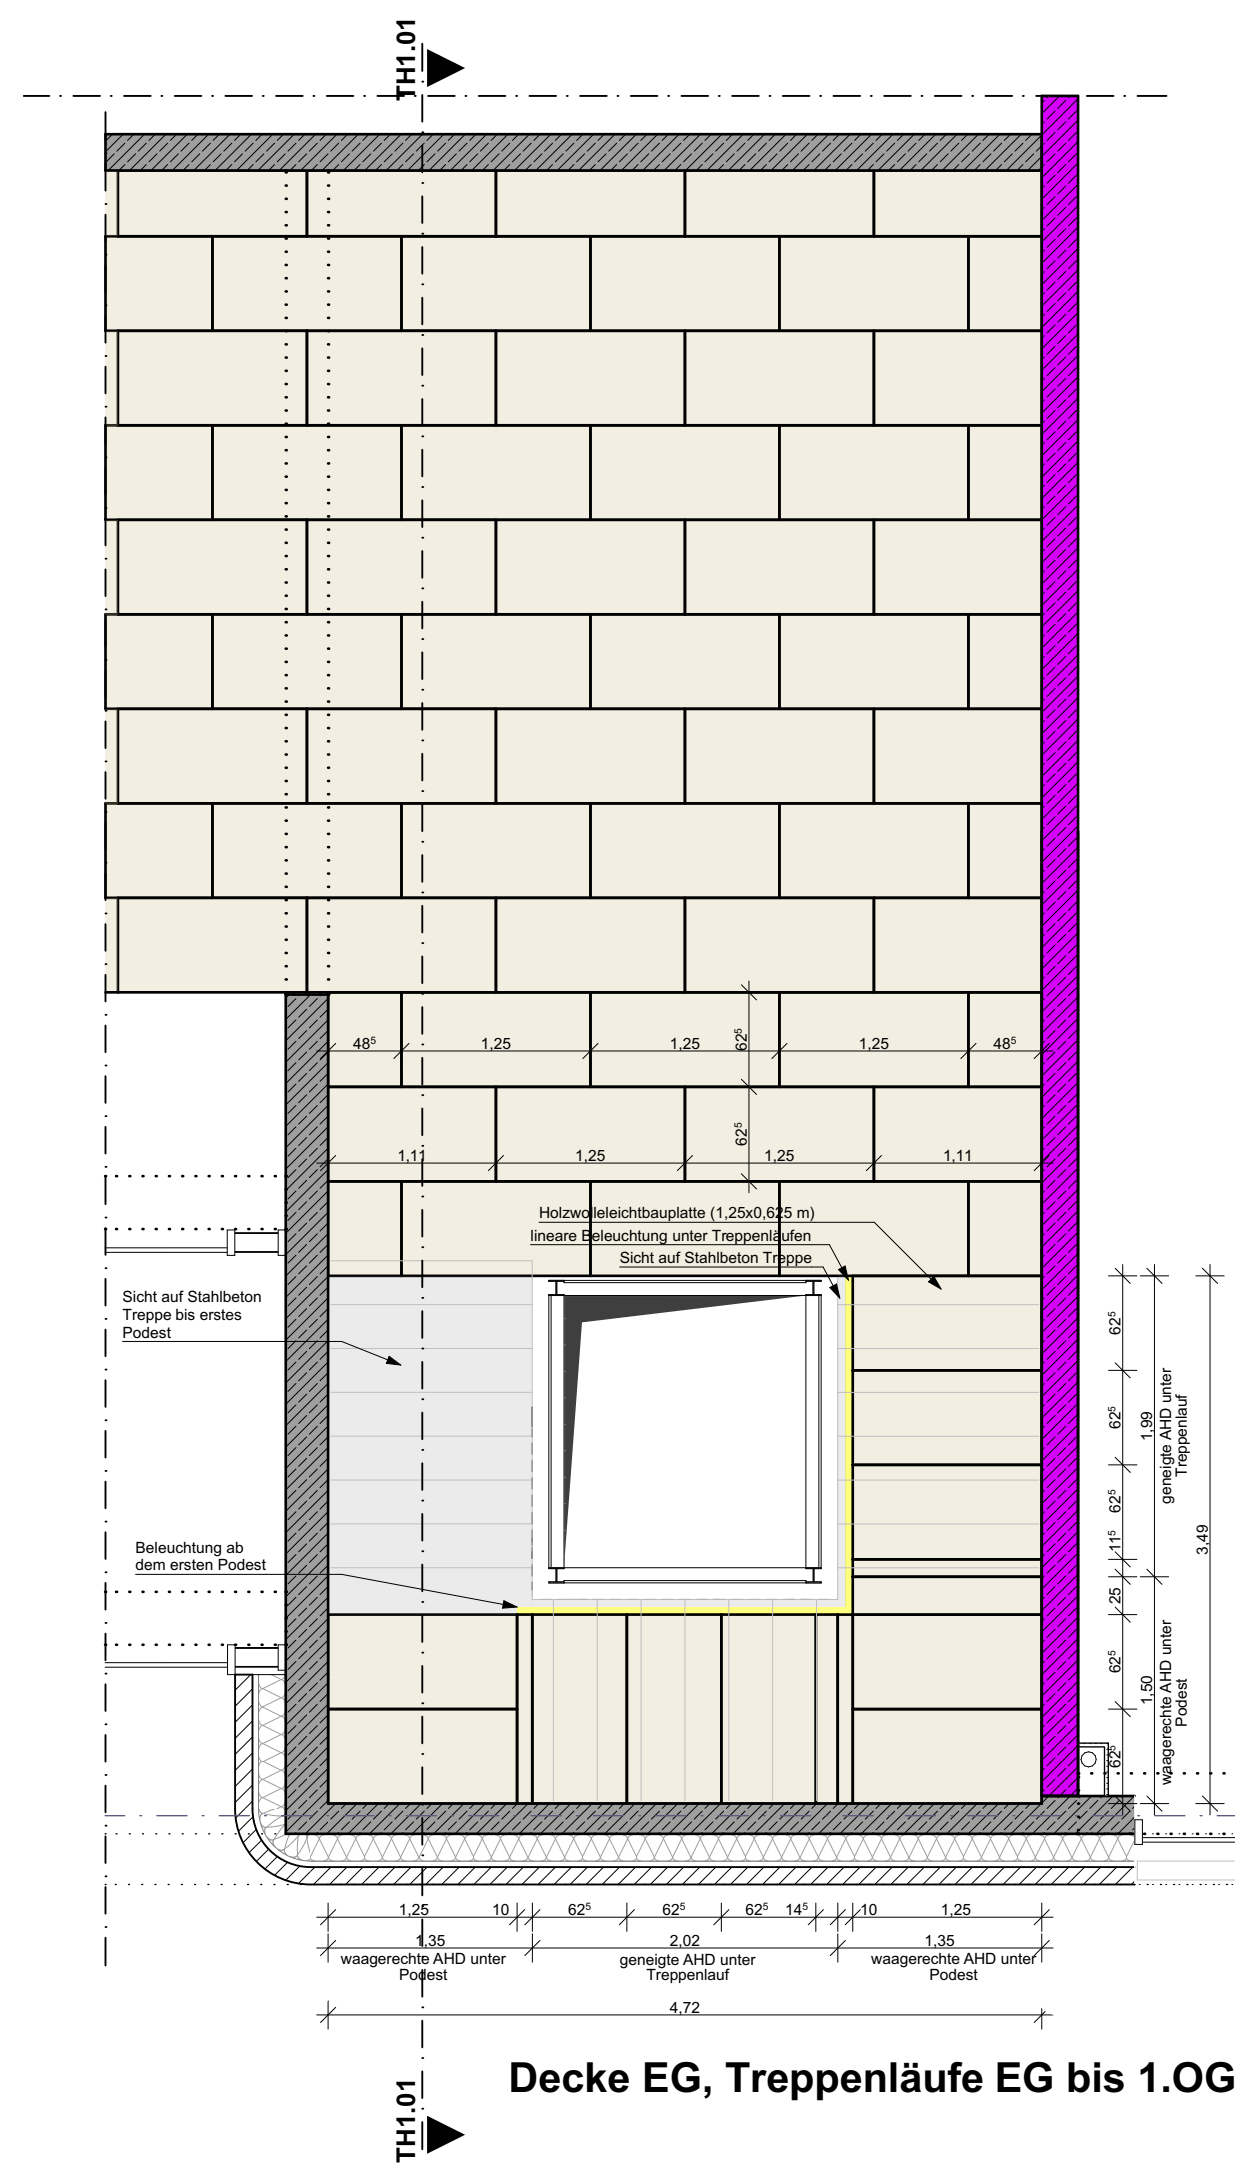


Decke EG, Treppenläufe EG bis 1.0G

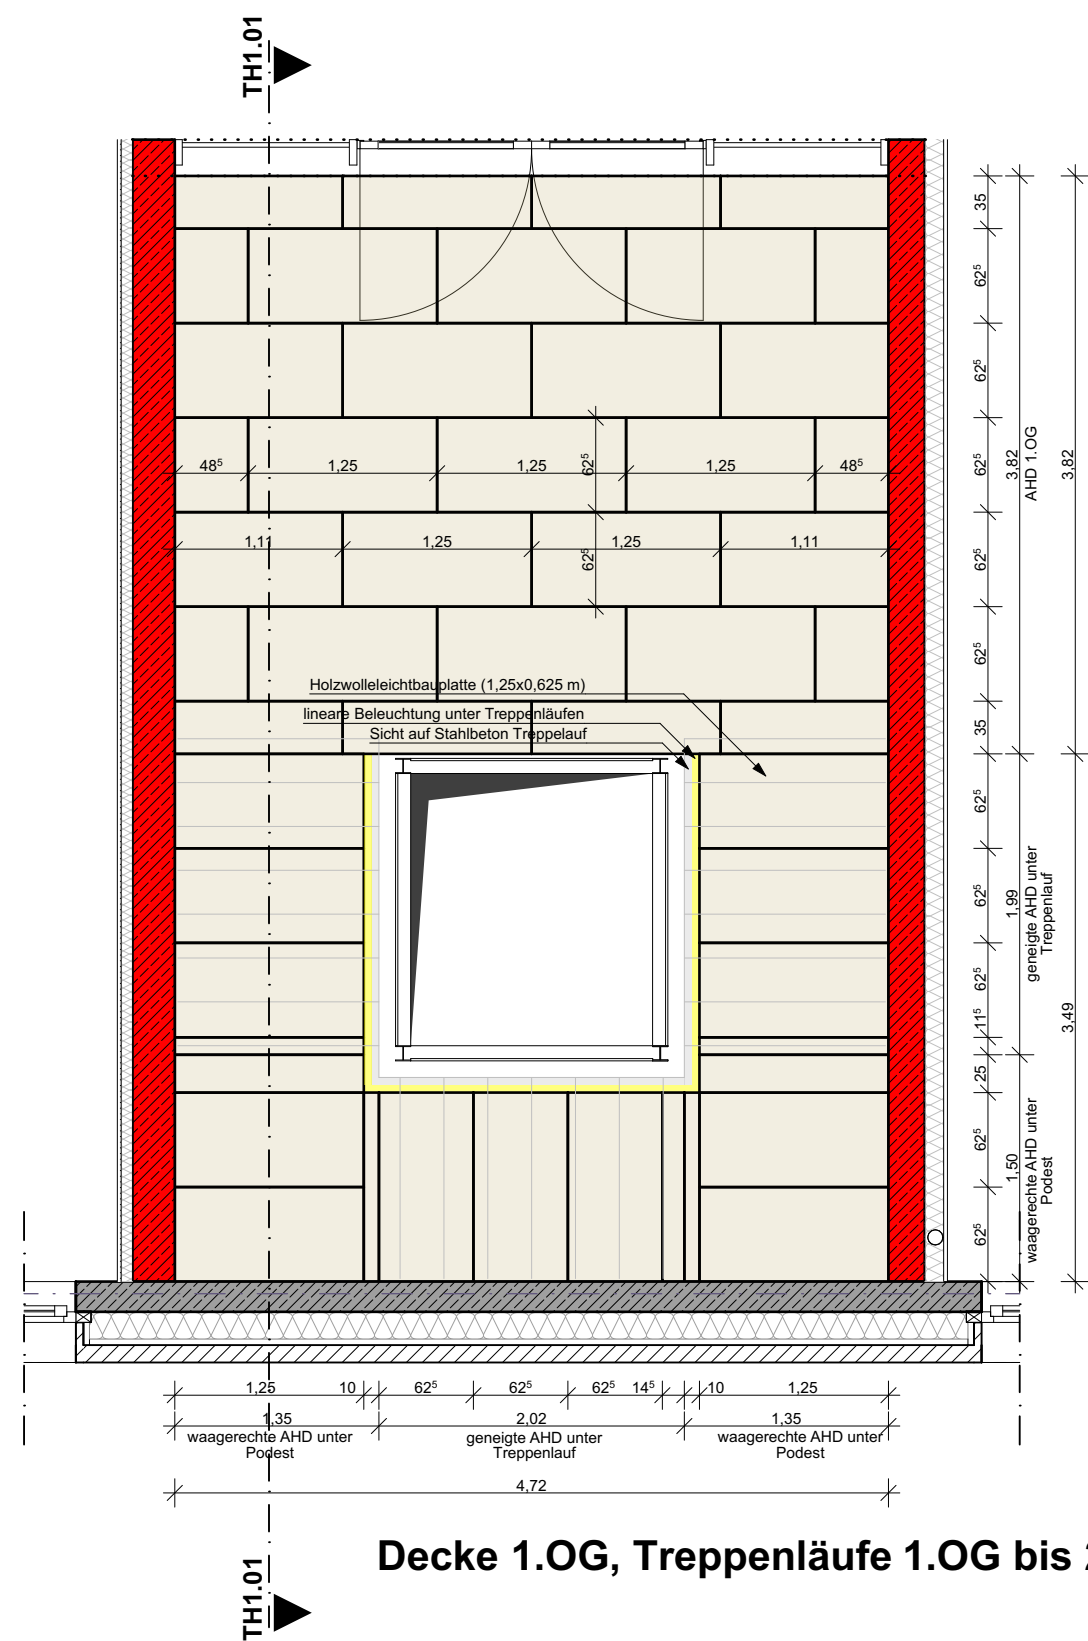

Decke 1.0G, Treppenläufe 1.0G bis 2.0G

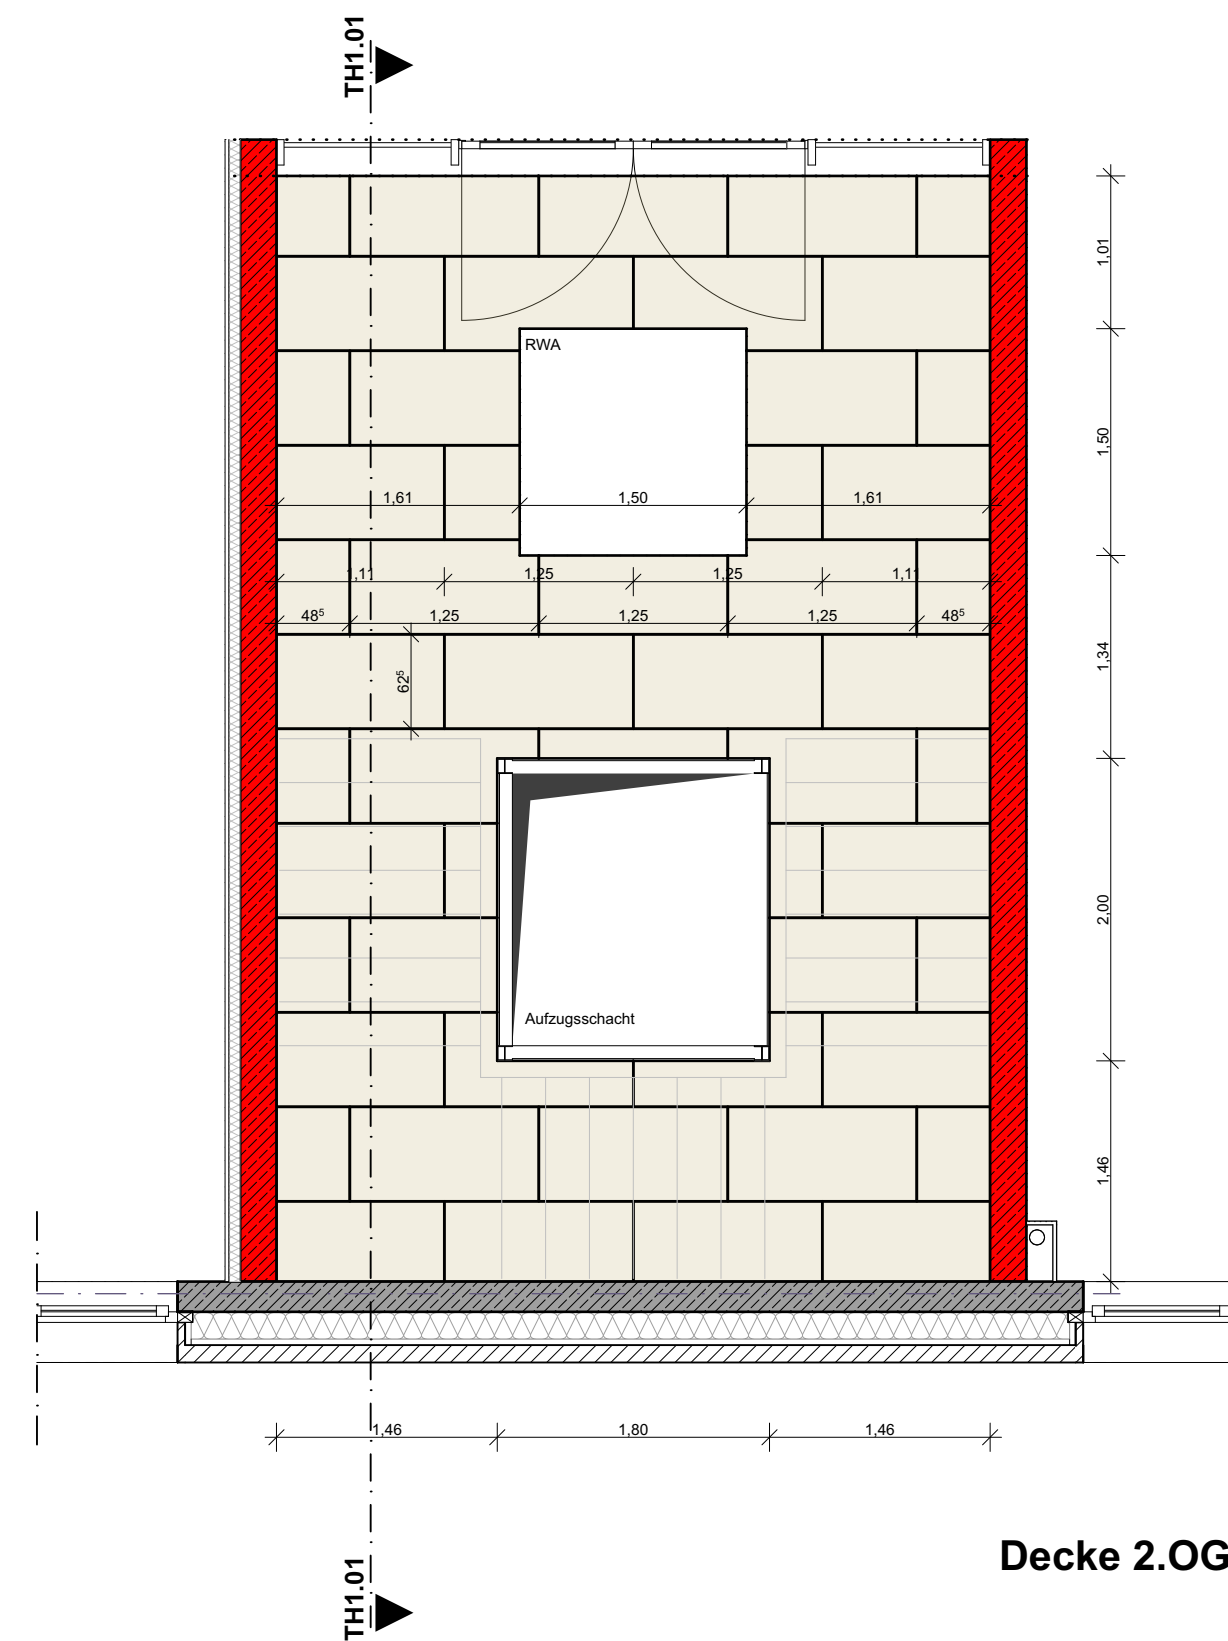

Decke 2.0G

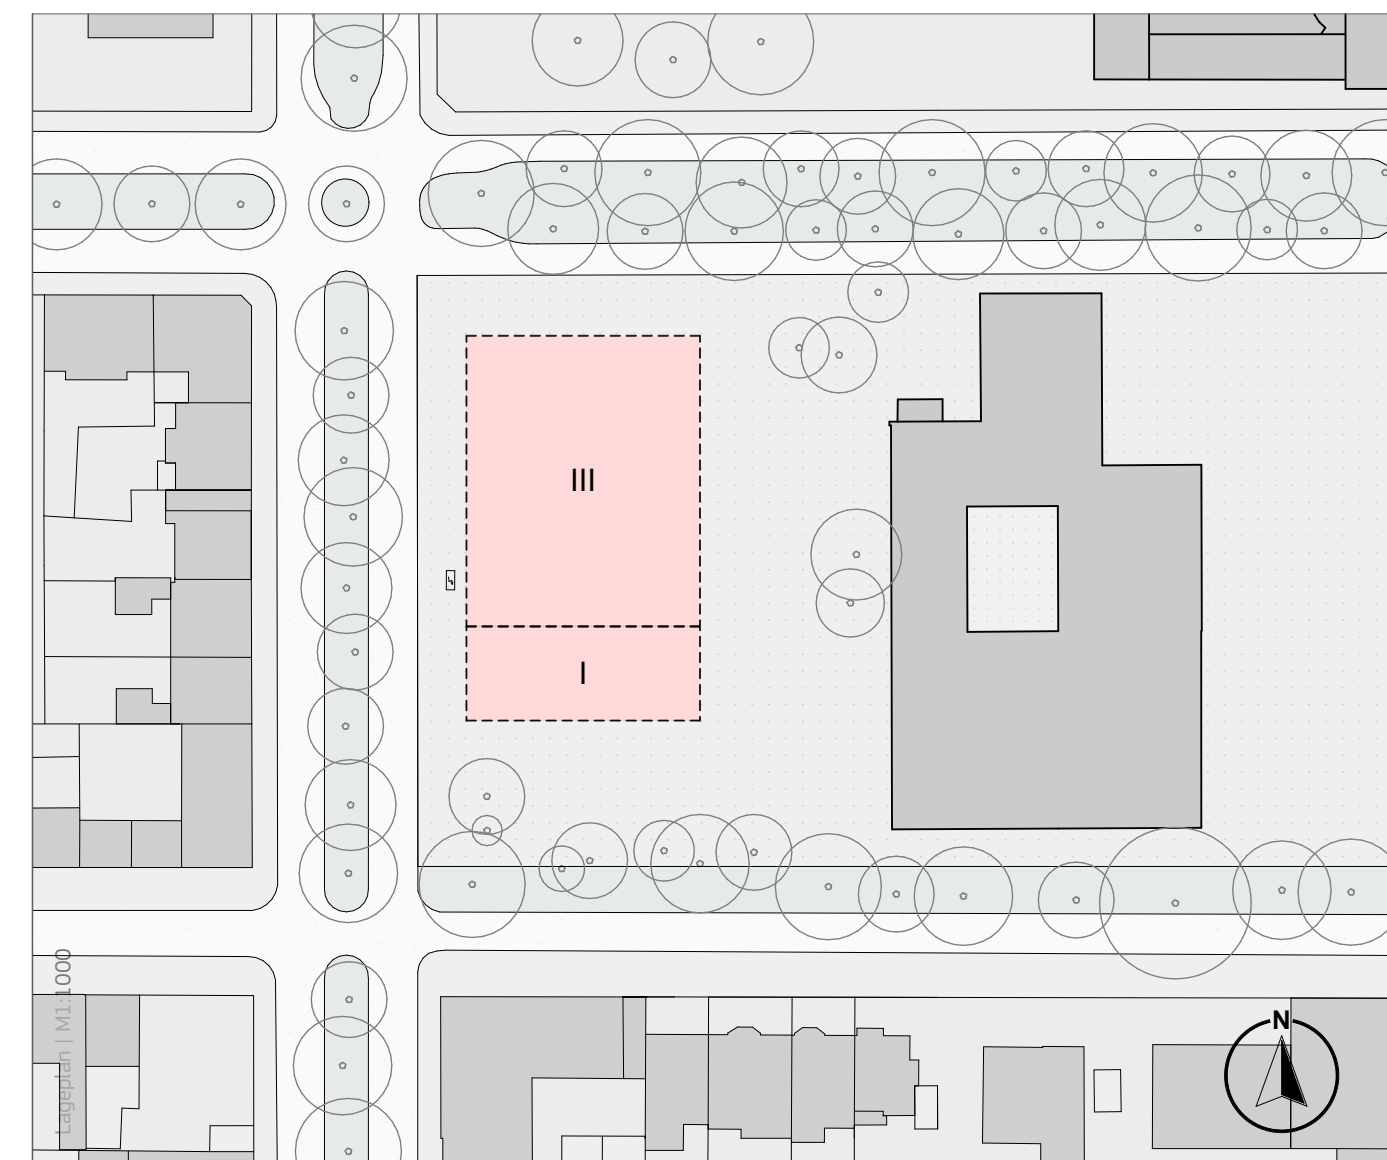

Beschriftung Pläne:

OKRF ▼	Oberkante Rohfußboden (Schnitt)	RF	Regenfallrohr
OKFF ▼	Oberkante Fertigfußboden (Schnitt)	BA	Bodenablauf
OK	Oberkante	DR	Drainrinne
UK	Unterkante	SW	Schmutzwasser
VK	Vorderkante	BRH	Brüstungshöhe Fenster
—+—	Oberkante Fertigfußboden (Grundriss)	OKFF - OK	Rohbrüstung
—+—	Oberkante Rohfußboden (Grundriss)		
—+—	Schnittkante		

Hinweis zur Absturzsicherung:
Die angegebenen Brüstungshöhen entsprechen den Fensterbankhöhen. Offenbare Elemente liegen jedoch höher, so dass die Absturzsicherungen eingehalten werden.

Schraffuren Baustoffe:

	Mauerwerk
	Stahlbeton
	Dämmstoff "weich"
	Dämmstoff "hart"
	Erdreich
	Begrünung
	Kies

Angaben Brandschutz:

	F90
	F90 A+M
DS	Tür dichtschießend
T 30 / (ggf. RS)	Brandschutzqualität der Türen
RWA	Rauch-Wärmeabzug
RS	Rauchschutztür
	Auskragung Brandwand

Legende

Stempel

Index / Nummer

Entwurfserfasser

Bauherr

Planinformation

Bauherr

Entwurfsverfasser

Index | - A Aufteilung AHD 1.0G angepasst | Datum 11.03.2026

BST Architekten
Adresse: Kirchstraße 10, 46117 Oberhausen
Telefon: 0208 6203160
E-Mail: hallo@bstarchitekten.de
Web: www.bstarchitekten.de

SBO Servicebetriebe Oberhausen
Adresse: Bahnhofstraße 66, 46145 Oberhausen
Telefon: +49 208 594 5
E-Mail: sbo@sbo.oberhausen.de

19011-A 05-34-A

Deckenspiegel Treppenhaus 1

Erweiterung des Bertha-von-Suttner-Gymnasiums
Adresse: Bismarckstraße 53, 46047 Oberhausen

Planstufe: Ausführungssplanung
Maßstab: 1:100
Datum: 04.10.2024
Projektnummer: 19011-A
Gezeichnet: RH
Gesehen: BL