




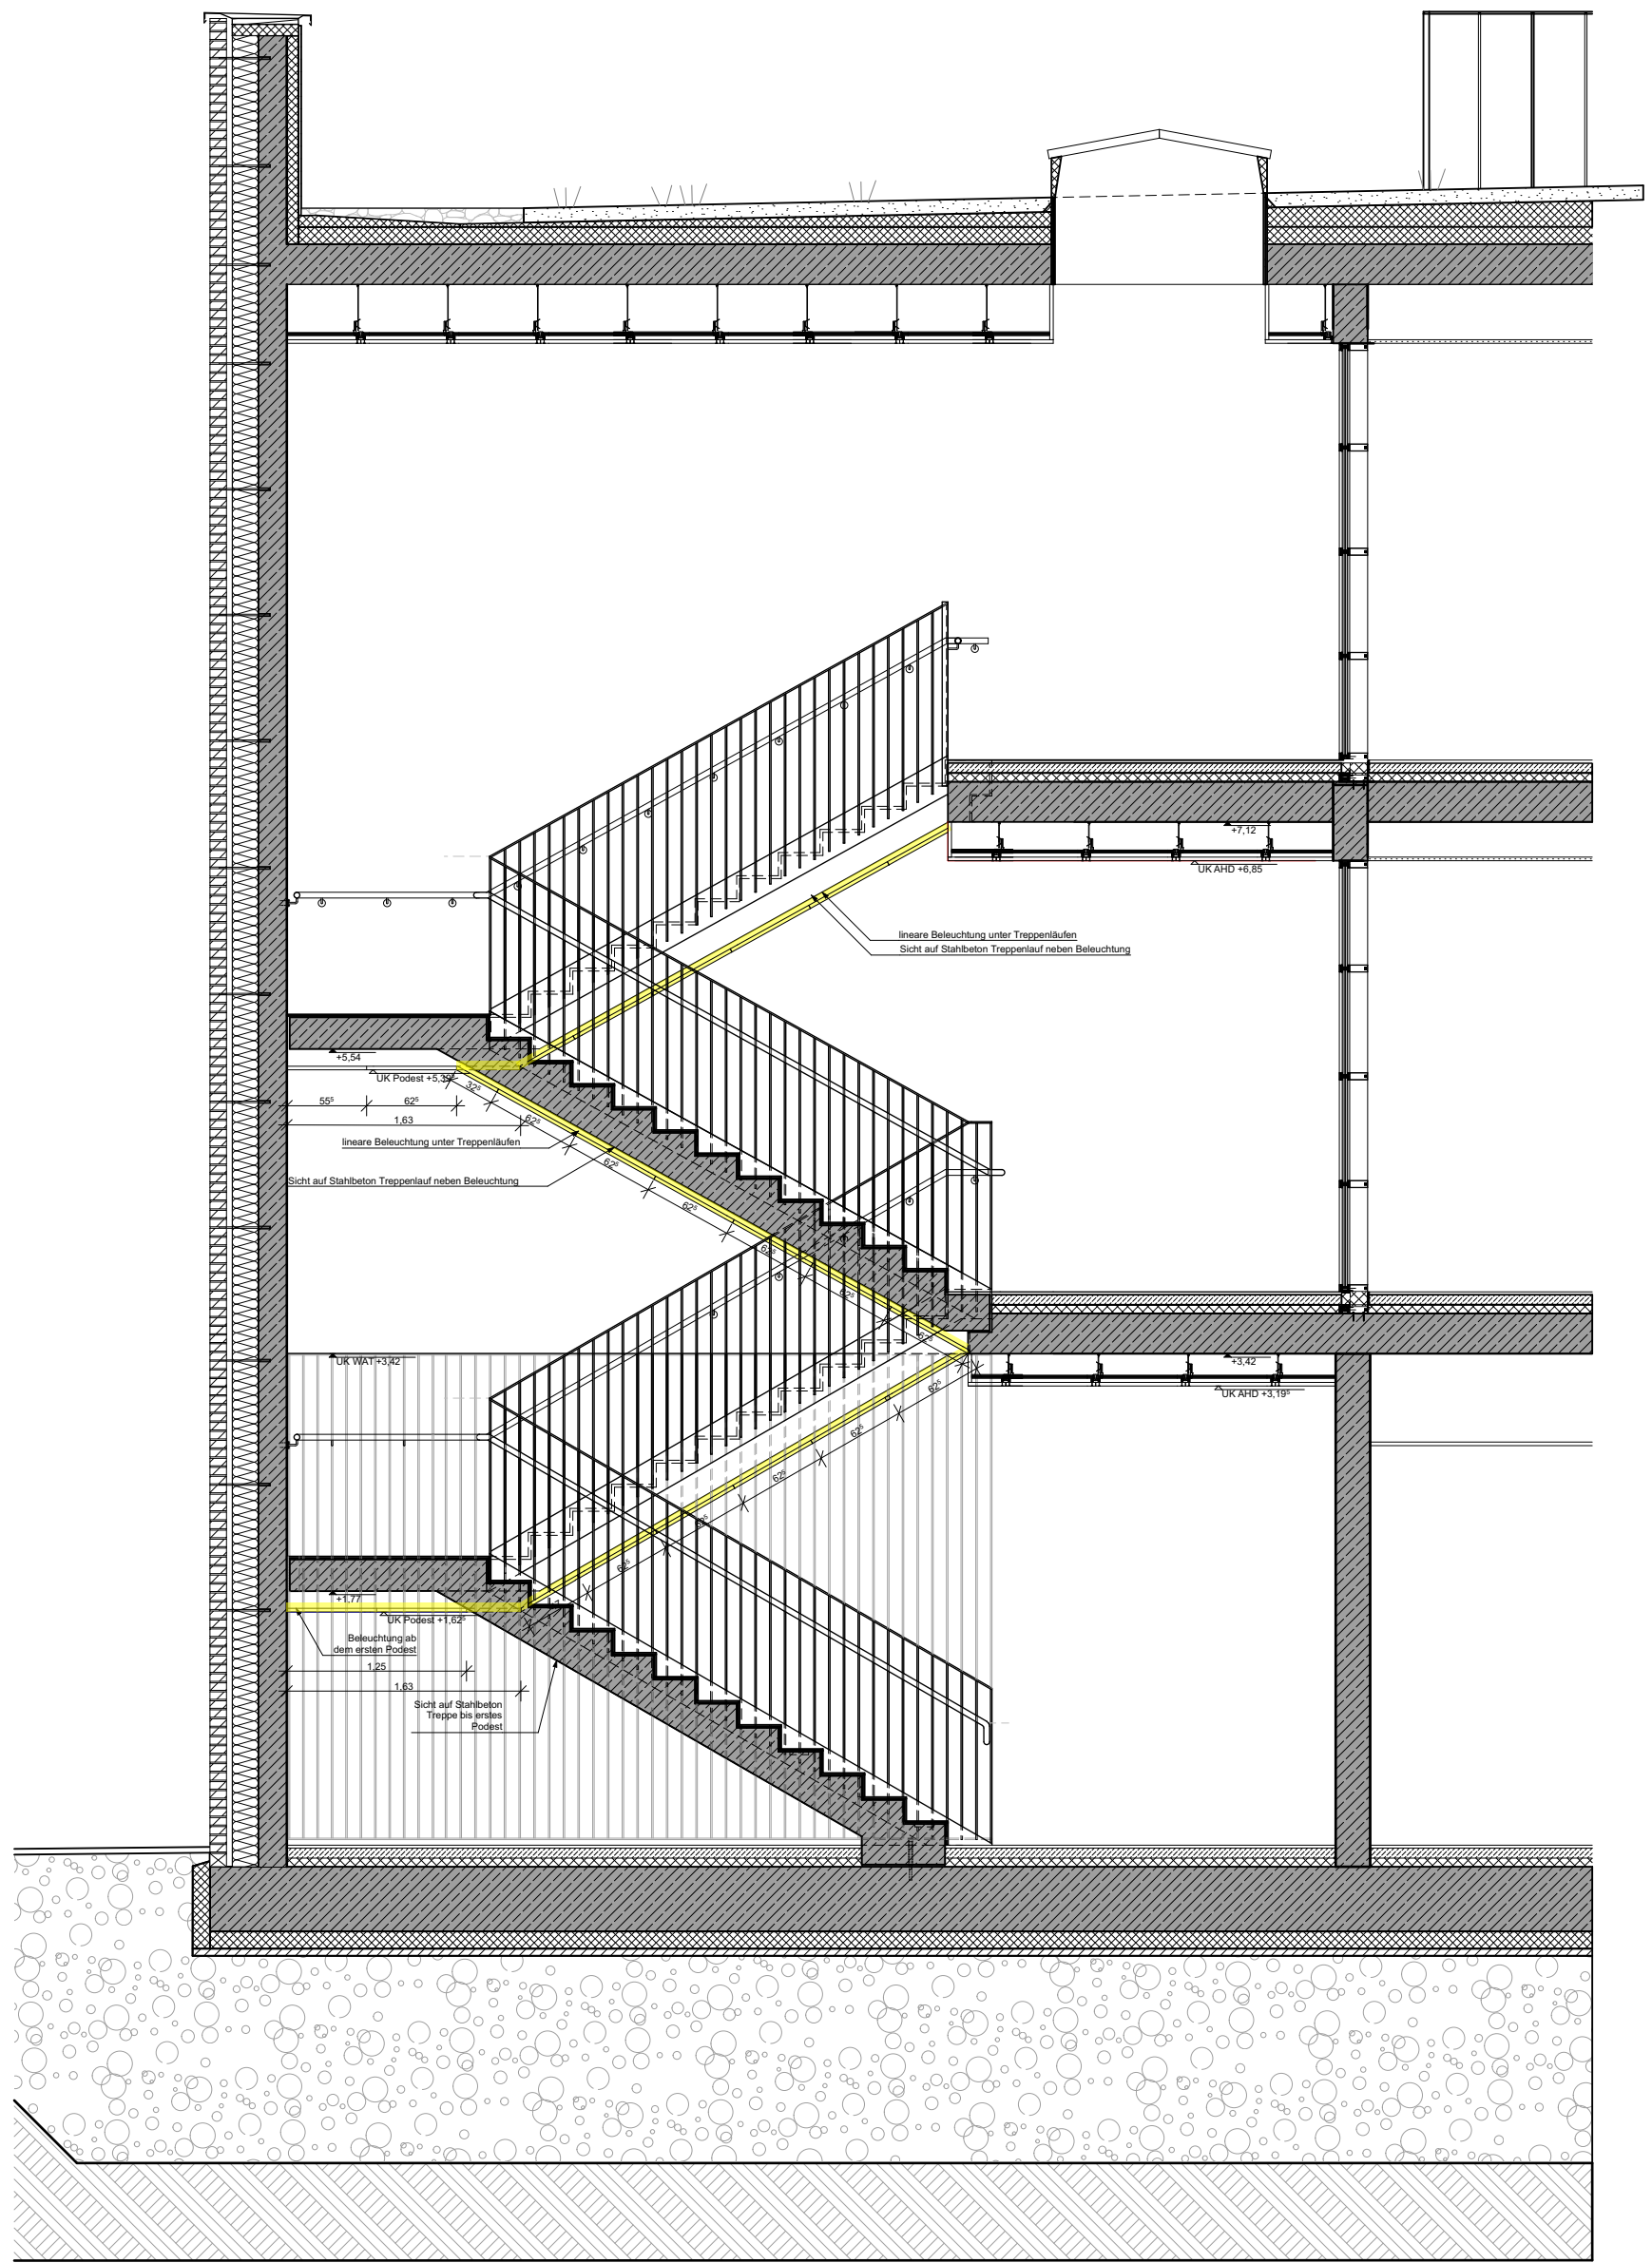


Schnitt TH 2.02

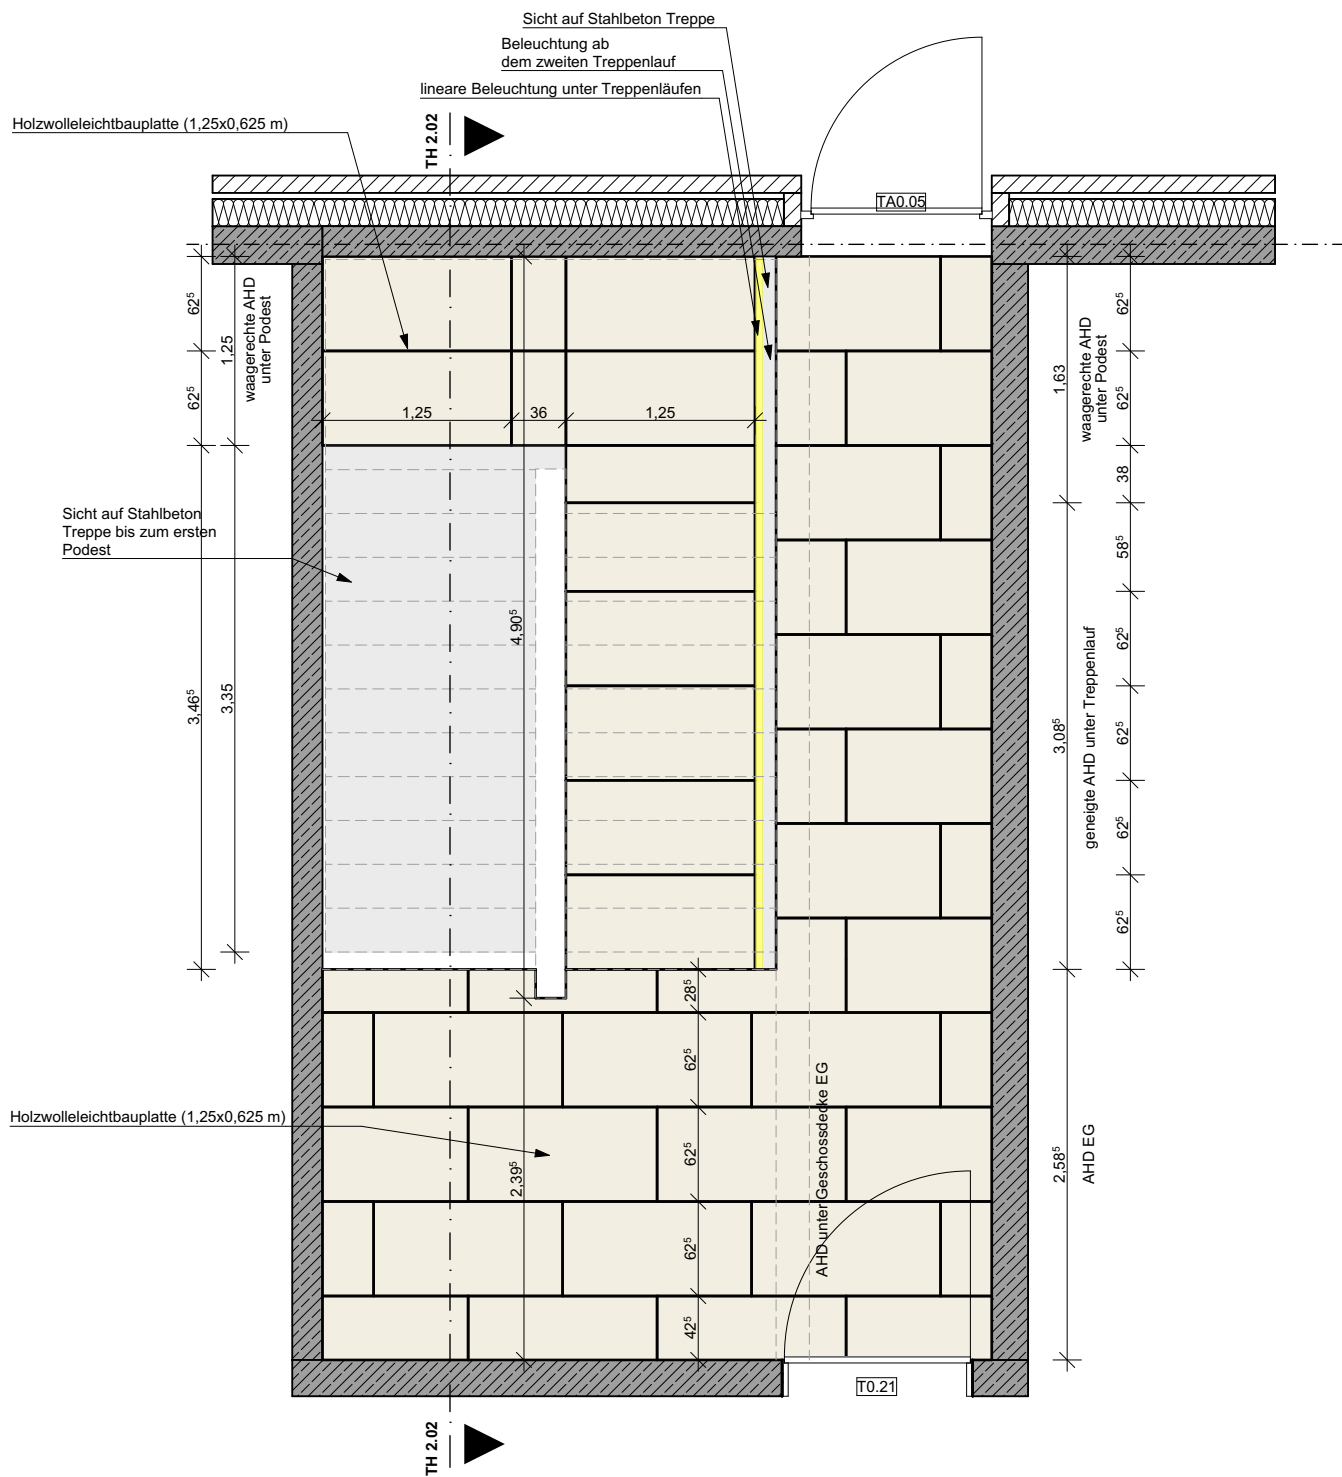


Decke EG, Treppenläufe EG bis 1.0G

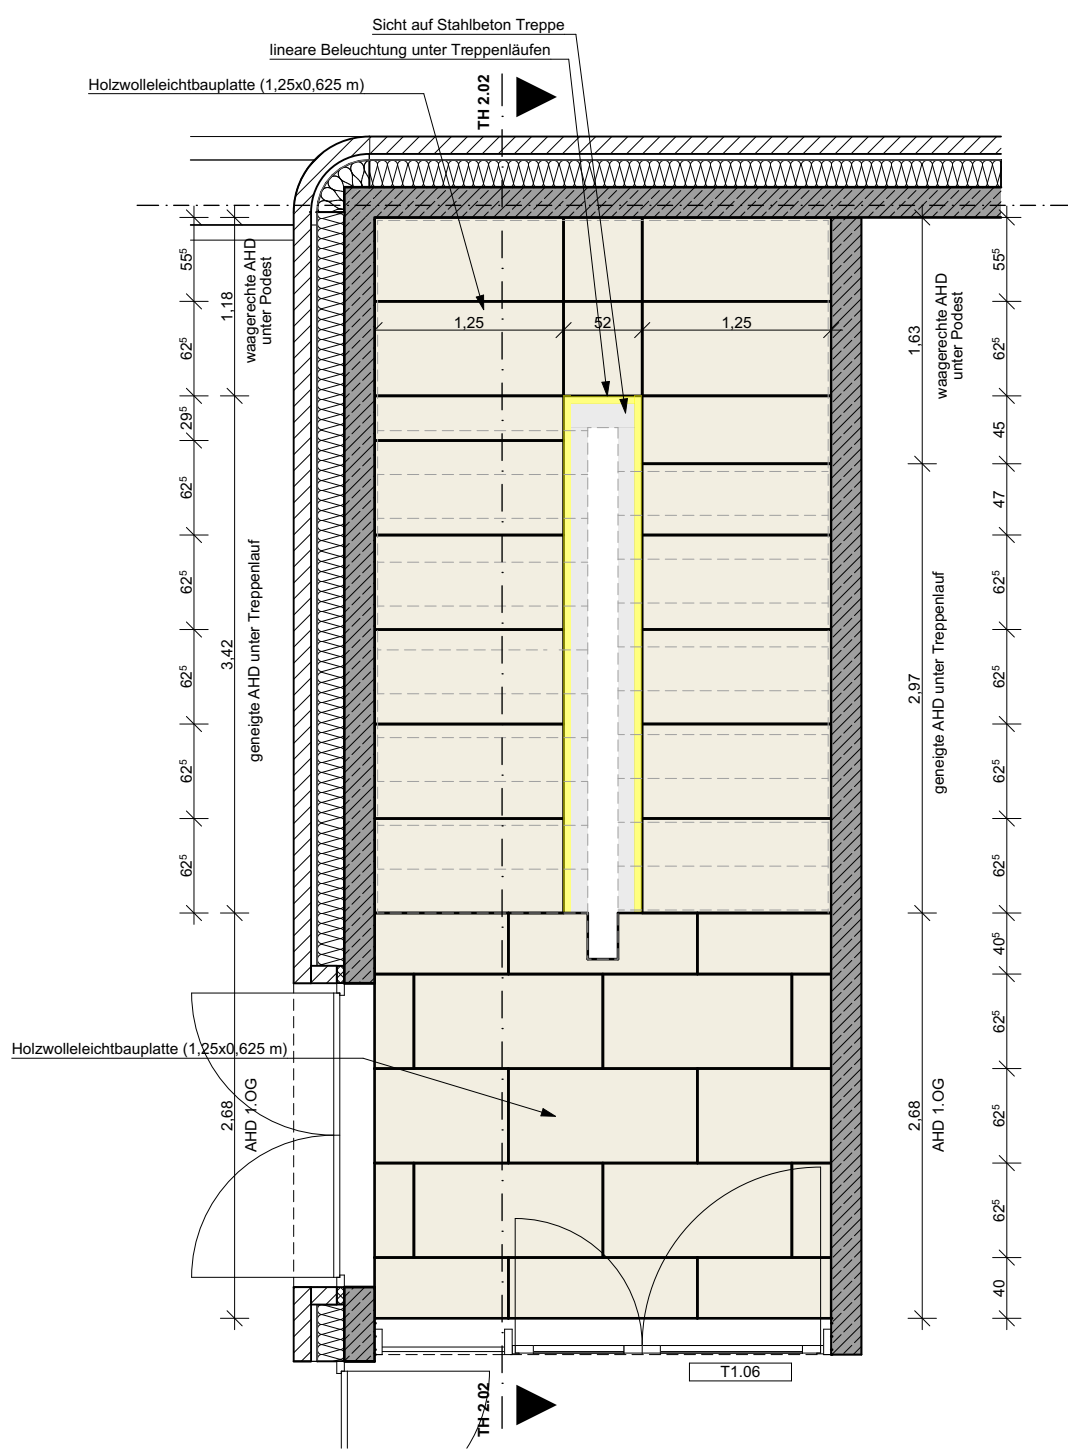

Decke 1.0G, Treppenläufe 1.0G bis 2.0G

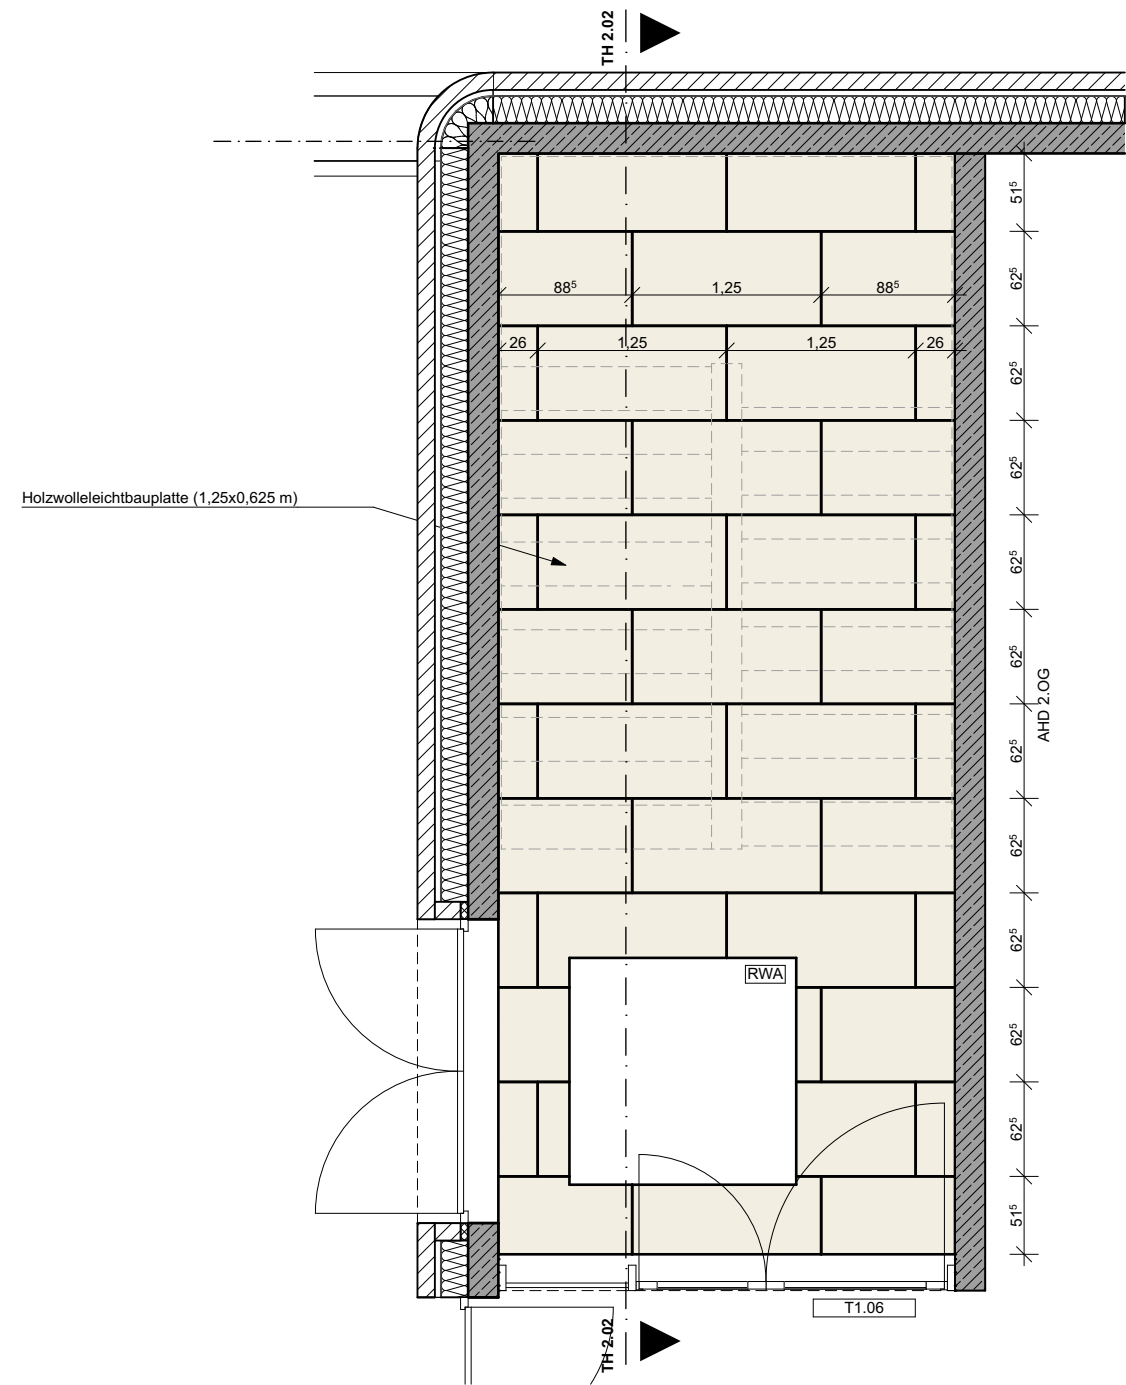

Decke 2.0G

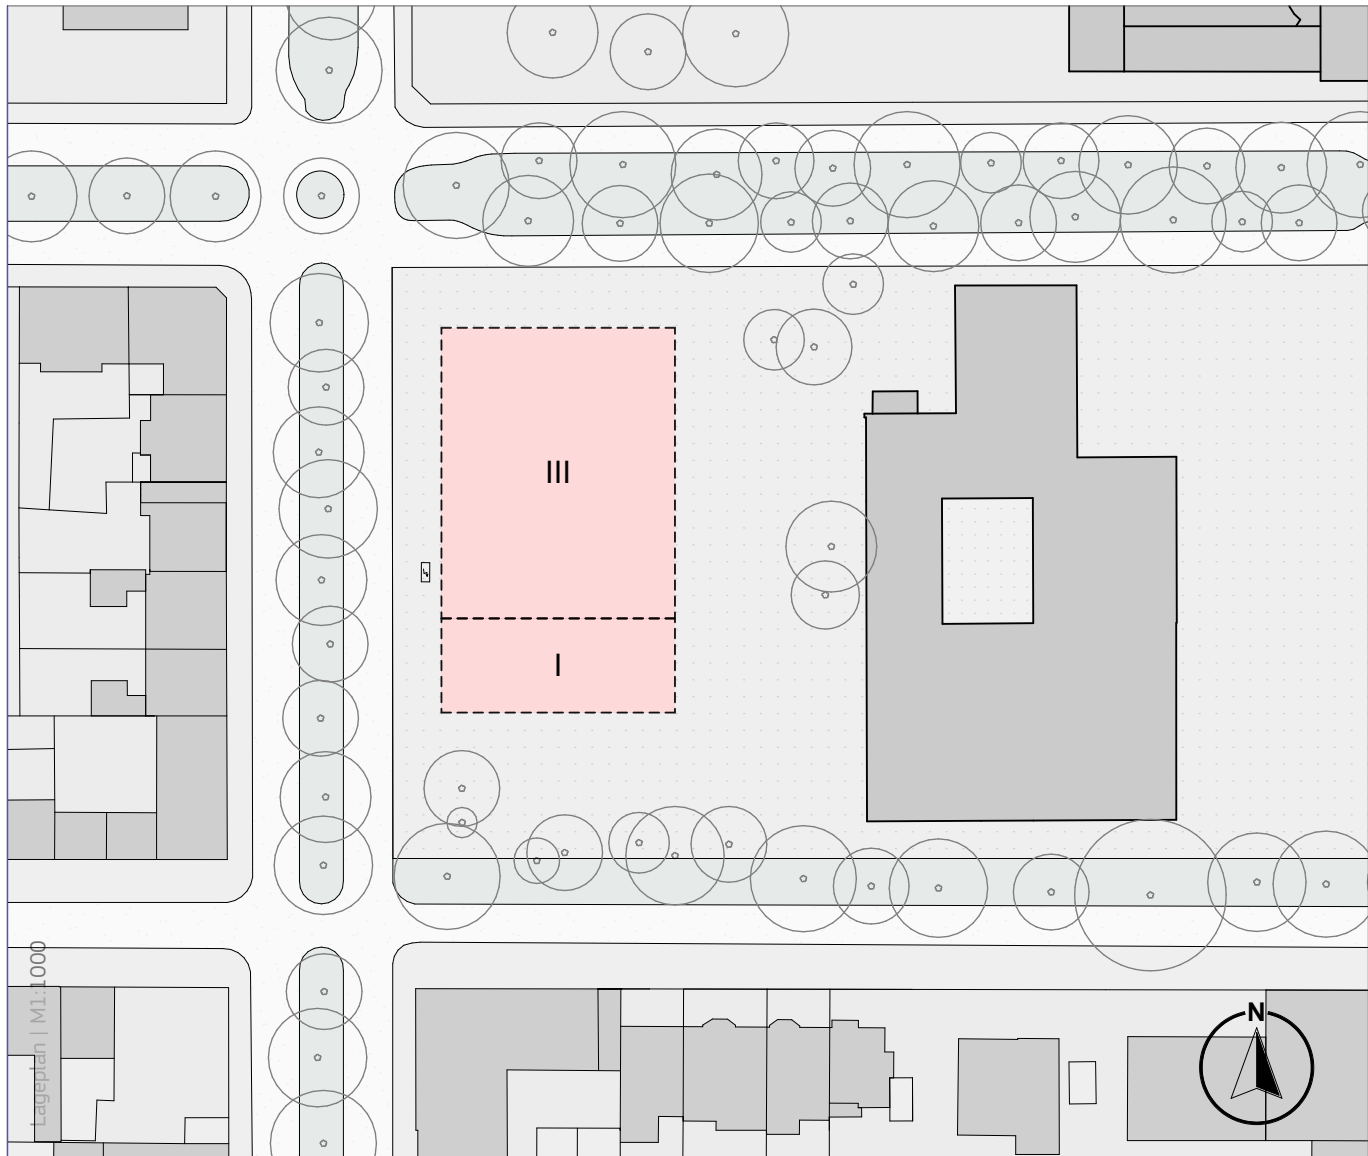


Beschriftung Pläne:

OKRF ▼	Oberkante Rohfußboden (Schnitt)	RF	Regenfallrohr
OKFF ▼	Oberkante Fertigfußboden (Schnitt)	BA	Bodenablauf
OK	Oberkante	DR	Drainrinne
UK	Unterkante	SW	Schmutzwasser
VK	Vorderkante	BRH	Brüstungshöhe Fenster
—●—	Oberkante Fertigfußboden (Grundriss)	OKFF - OK	Rohbrüstung
---	Schnittkante		

Hinweis zur Absturzsicherung:
Die angegebenen Brüstungshöhen entsprechen den Fensterbankhöhen. Offenbare Elemente liegen jedoch höher, so dass die Absturzsicherungen eingehalten werden.

Schraffuren Baustoffe:

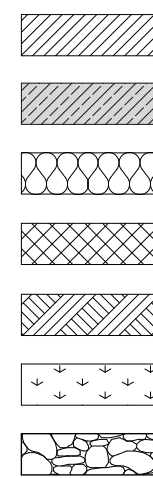

Angaben Brandschutz:



Legende

Stempel

Bauherr

Entwurfsverfasser

Index | Nummer

Index

Datum

Entwurfserfasser



BST Architekten Baumast, Lingenberg, Urban PartG mbB
Adresse: Kirchstraße 10, 46117 Oberhausen
Telefon: 0208 6203160
E-Mail: hallo@bstarchitekten.de
Web: www.bstarchitekten.de

Bauherr



SBO Servicebetriebe Oberhausen
Adresse: Bahnhofstraße 66, 46145 Oberhausen
Telefon: +49 208 594 5
E-Mail: sbo@sbo.oberhausen.de

19011-A 05-35

Deckenspiegel Treppenhaus 2

Erweiterung des Bertha-von-Suttner-Gymnasiums
Adresse: Bismarckstraße 53, 46047 Oberhausen

Planstufe: Ausführungssplanung
Maßstab: 1:100
Datum: 04.10.2024
Projektnummer: 19011-A
Gezeichnet: RH
Gesehen: BL