


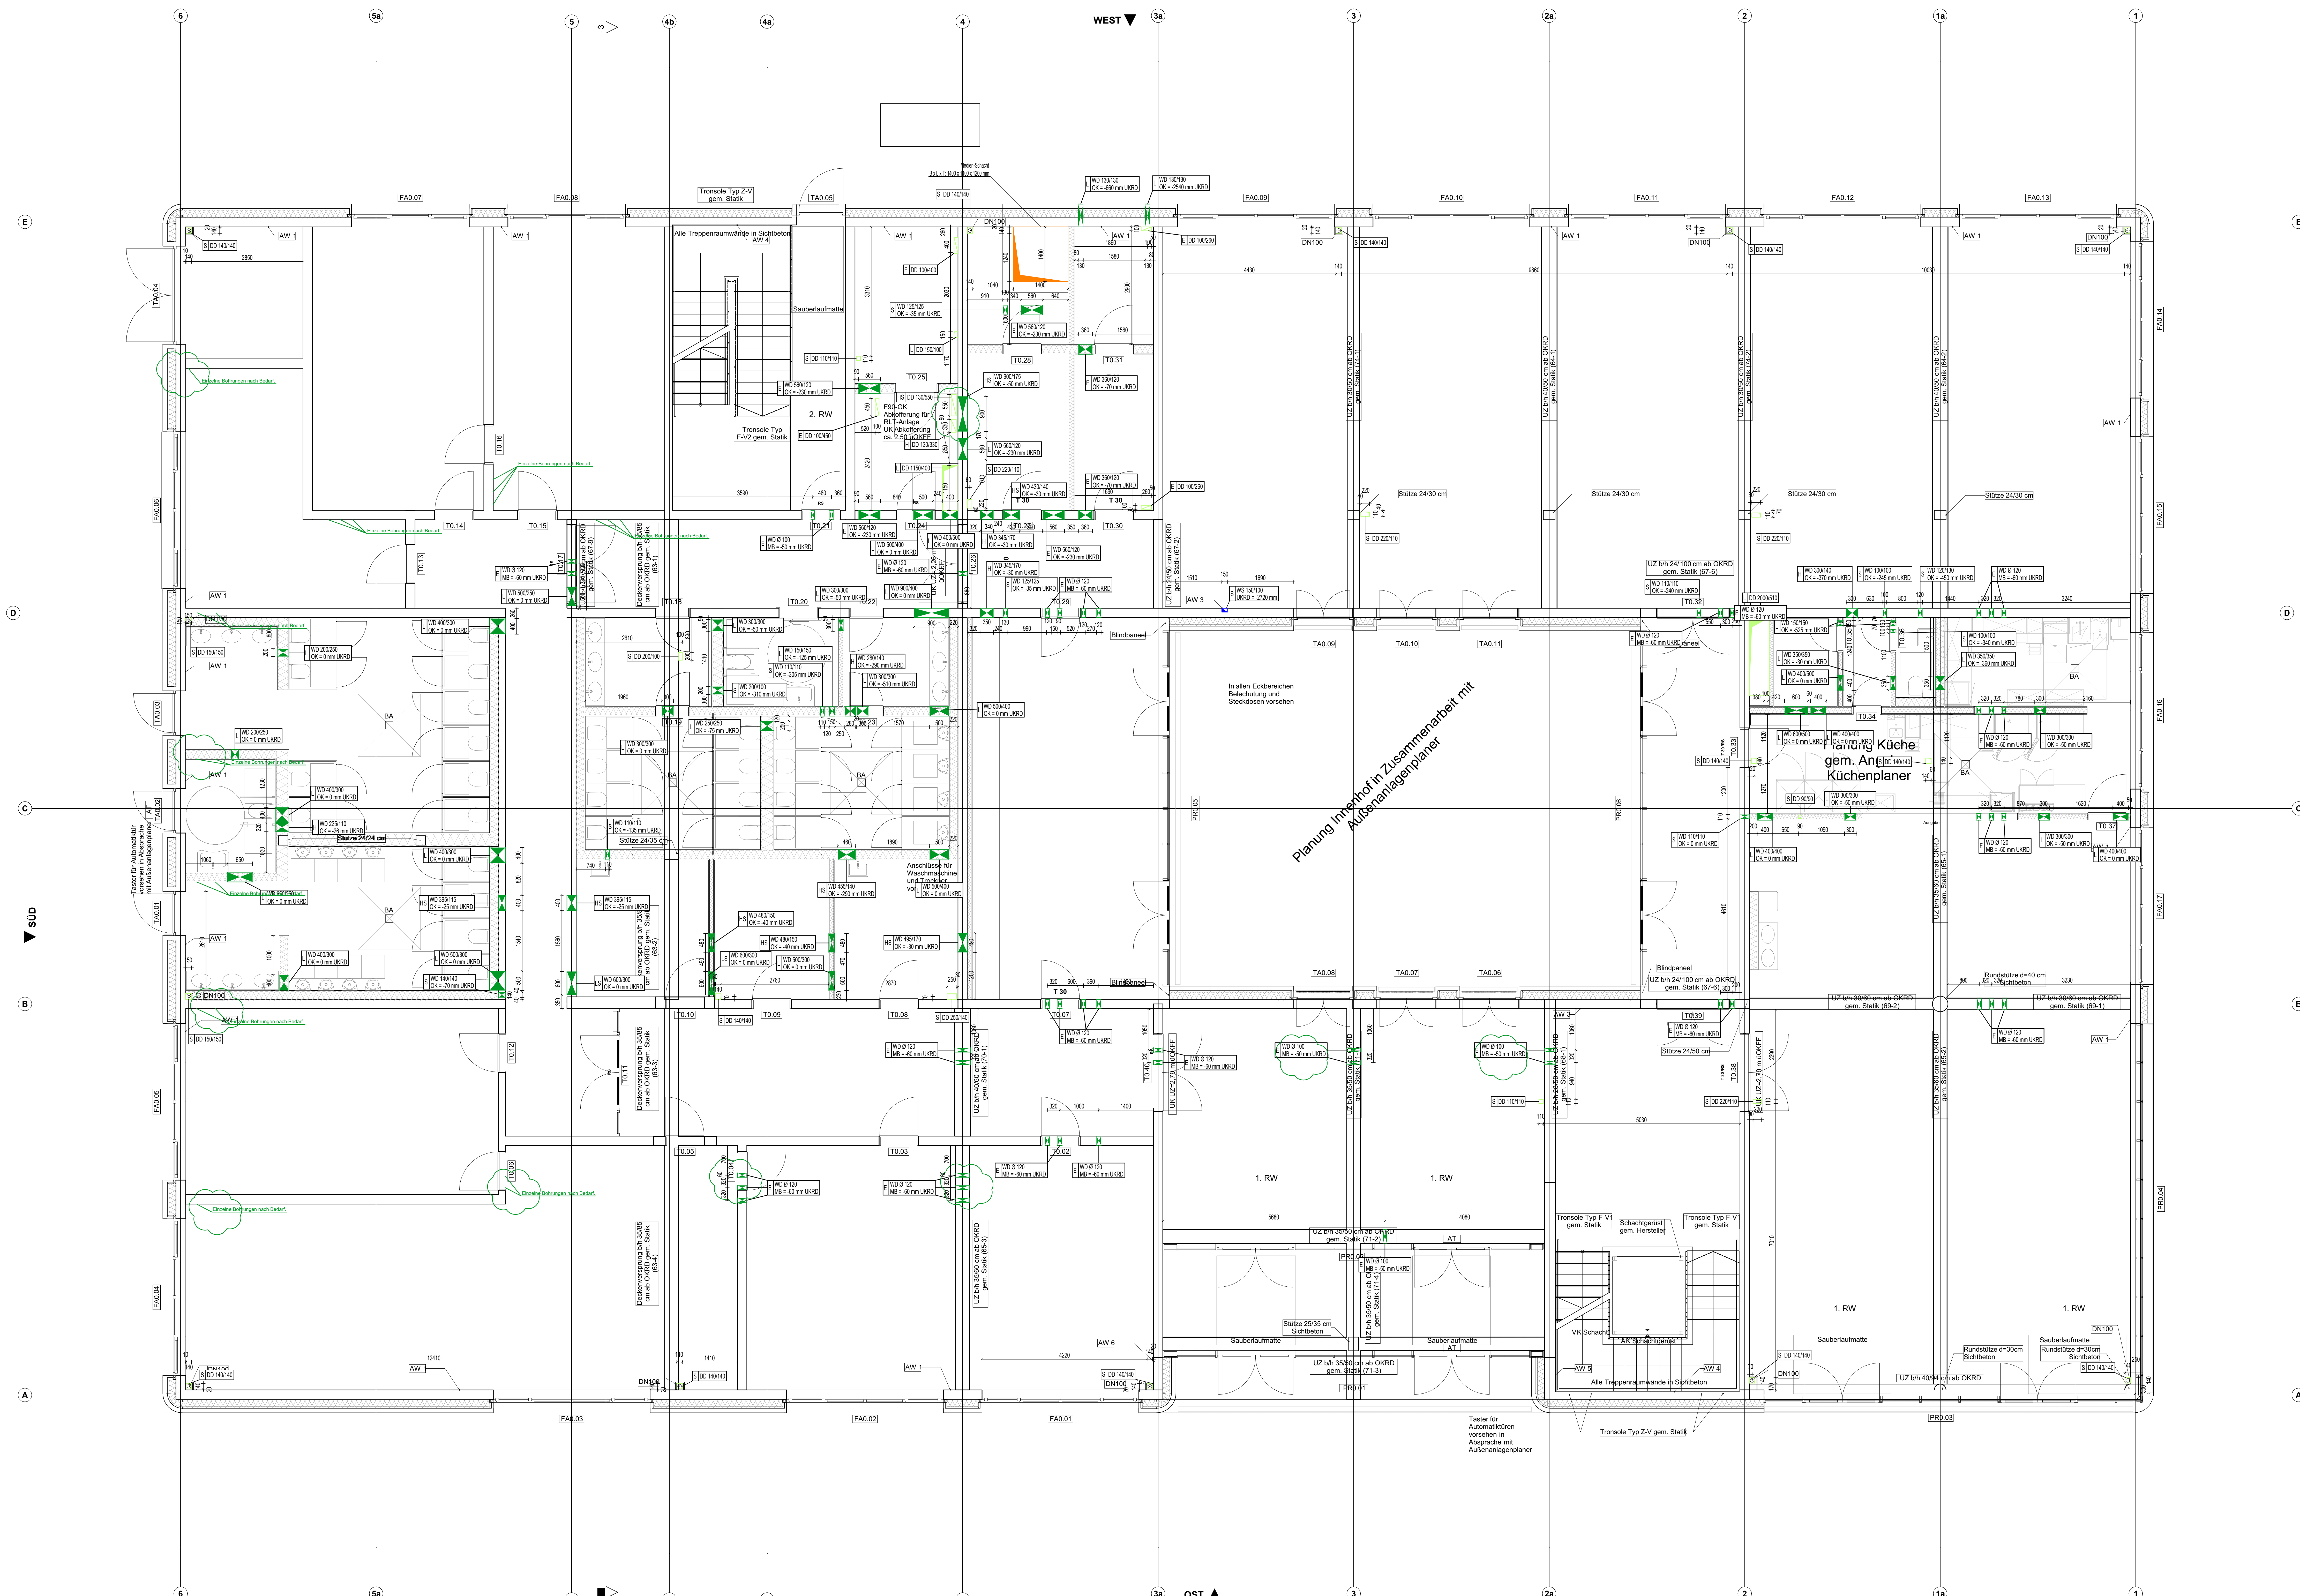

Legende Schlitz- und Durchbruchplanung

BD	= Fußbodendurchbruch
BS	= Fußbodenschlitz
DD	= Deckendurchbruch
DS	= Deckenschlitz
WD	= Wänddurchbruch
WS	= Wandschlitz
MB	= Mitte Bohrung
OK = UKRD	= Oberkante = Unterkante Rohdecke
UK = OKRF	= Unterkante = Oberkante Rohfußboden
E	= Durchbrüche für das Gewerk Elektro
S	= Durchbrüche für das Gewerk Sanitär
H	= Durchbrüche für das Gewerk Heizung
L	= Durchbrüche für das Gewerk Lüftung
K	= Durchbrüche für das Gewerk Kälte

	=		150
WD 200/150	=	200	
	=		150
DD 200/150	=	200	
	=		150
WS 200/150	=	200	

Nur gültig in Verbindung mit den aktuellen Architektur- und Statikplänen.

Alle Maße sind am Bau zu prüfen! Unstimmigkeiten sind vor der Bauausführung mit dem Planverfasser zu klären! Für die Einhaltung der Maße haftet allein der Unternehmer! Angaben zu Durchbrüchen in Beton sind aus Schalplänen zu entnehmen! Installations- und Schachtwände erst nach Leitungsmontage schließen!

IND.	ÄNDERUNG	DATUM	NAME

**ING-BÜRO
SCHALUSCHKE**

TECHNISCHE GEBÄUDEAUSRÜSTUNG
ELEKTRO - HEIZUNG - LÜFTUNG - SANITÄR
Im Erlenweg 24, 46149 Oberhausen
TEL: 0208 941962-0 FAX: 0208 941962-20
www.b-schaluschke.de post@b-schaluschke.de

Bauherr:
SBO Servicebetriebe Oberhausen

Bauherr:
Baumast, Lingenberg, Urban Part GmbH

Projekt:
Erweiterung des Bertha-von-Suttner-Gymnasiums

Ausführungsplanung
Grundriss Erdgeschoss

Schlitz- und Durchbruchplanung

Format:
140 x 84,1

Maßstab:
1:50

Gezeichnet:
Sh.

Geprüft:

Datum:
28.05.2025

Zeichnungs-Nr.
2223_A_GR_EG_SD