


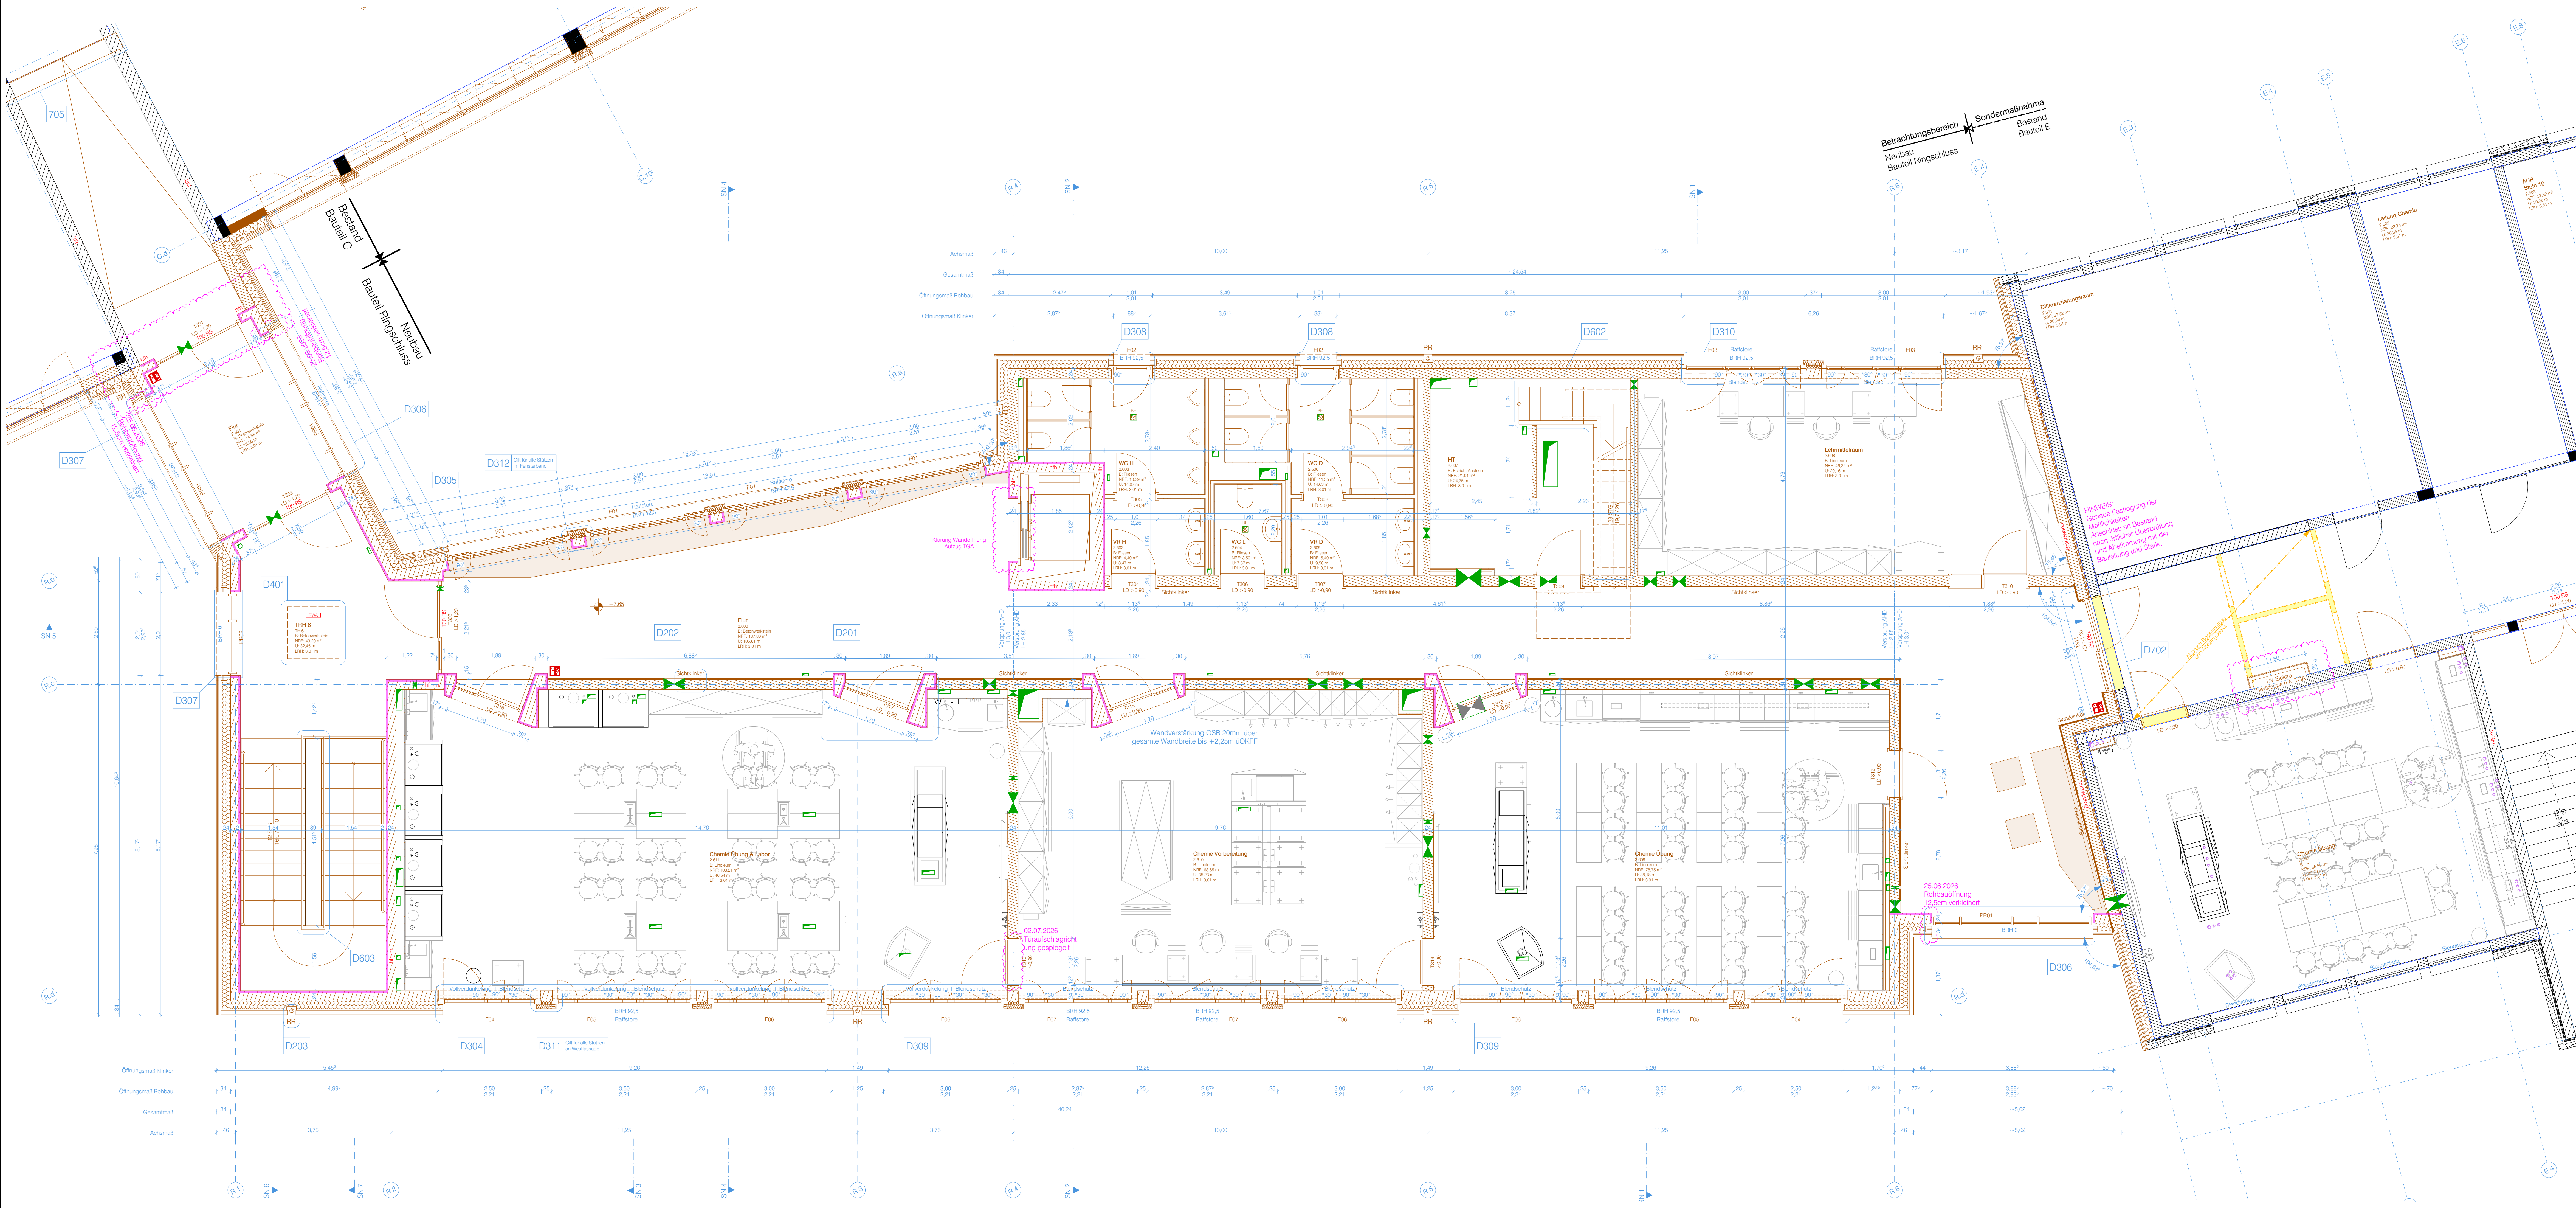

Abkürzungen:

- BA = Bodenaussparung
- BE = Bodenentwurf
- BRH = Brüstungshöhe ab OKFF
- DA = Deckenaussparung
- DD = Deckendurchbruch
- E = Elektro
- FBD = Fußbodenbruch
- L = Lüftung
- H = Heizung
- OKFF = Oberkante Fertigfußboden
- OKRD = Oberkante Rohdecke
- PBW = prognostizierter Bemessungswasserstand
- RH = Rohbauböschung ab OKFF bzw. BRH
- RS = Rohbauböschung
- S = Sanitär
- UZ = Überzug
- UZ = Unterzug
- UKRD/UKD = Unterkante Rohdecke
- VK = Vordach
- WA = Wandaussparung
- WD = Wandaussparung

Angaben der Schlitze- und Durchbruchplanung ab OKRD
Angaben der Türen ab OKFF
Angaben der Brüstungshöhen ab OKFF

Symbole:

- Kalksandsteinmauerwerk
- Verleibmauerwerk
- Wärmedämmung, hart
- Wärmedämmung, weich
- Gipsalton/Gipsfaser
- Stahlbeton, bewehrt
- Beton, unbewehrt
- Stahl
- OKFF
- OKRD
- UKRD/UKD

- Stichtestklasse 2
- Wanddurchbruch
- Bodendurchbruch
- Wandaussparung
- Bodenaussparung
- Kerndämmung Wand
- Kerndämmung Boden
- Bodenentwurf
- 30° Öffnungsbegrenzer
- 90° Öffnungsbegrenzer
- energieverzehrend

BT C OKFF EG = 62.83 m ü NN = 0.00 m

Änderungen:

INDEX	NR	Änderung	Datum

Planverfasser:

Bauherr: **Stadt Kamen**
Rathausplatz 1
59174 Kamen

Unterschrift:

Bauvorhaben: **Sanierung und Erweiterung**
des Gymnasiums Kamen
Hammer Straße 19
59174 Kamen

Gemarkung: **Kamen 1351**

Flur: **15**

Flurstück: **701 / 563 / 601**

Plantitel: **BT RS 2. Obergeschoss**

Planungsstufe: **Ausführungsplanung**

Maßstab: **1:50 DIN A1 Überlänge**
1,350 x 0,594

Plannummer: **235_AP_02.7**

INDEX: **VORABZUG**

Planstand: **15.07.2026**

Alle Maße sind am Bau zu prüfen und mit der Grundrissskizze zu vergleichen. Maßstababweichungen sind zulässig, wenn sie nicht zu Missverständnissen führen.
Für Maßstabsfehler ist der Auftraggeber verantwortlich. Maßstabsfehler gelten vor Einmalmaßen.

Bei der Bauausführung sind die Planungen der Sonderarchitektur zu beachten.
Fremdarchitektur- und -ausführungszeichnungen gehen nur mit dem Freigabevermerk des Architekten, Planungsbüros und Ausführungszeichnungen gehen nur mit dem Freigabevermerk des Architekten.

Die vorliegende Planung darf ohne vorherige Genehmigung durch den Architekten nur im Rahmen des oben genannten Bauvorhabens verwendet werden. Dieser Plan gilt nur in Zusammenhang mit den gültigen Plänen der Fachbereiche: Baugewerbe, Sanitär, Heizungstechnik, Vernetzung.