



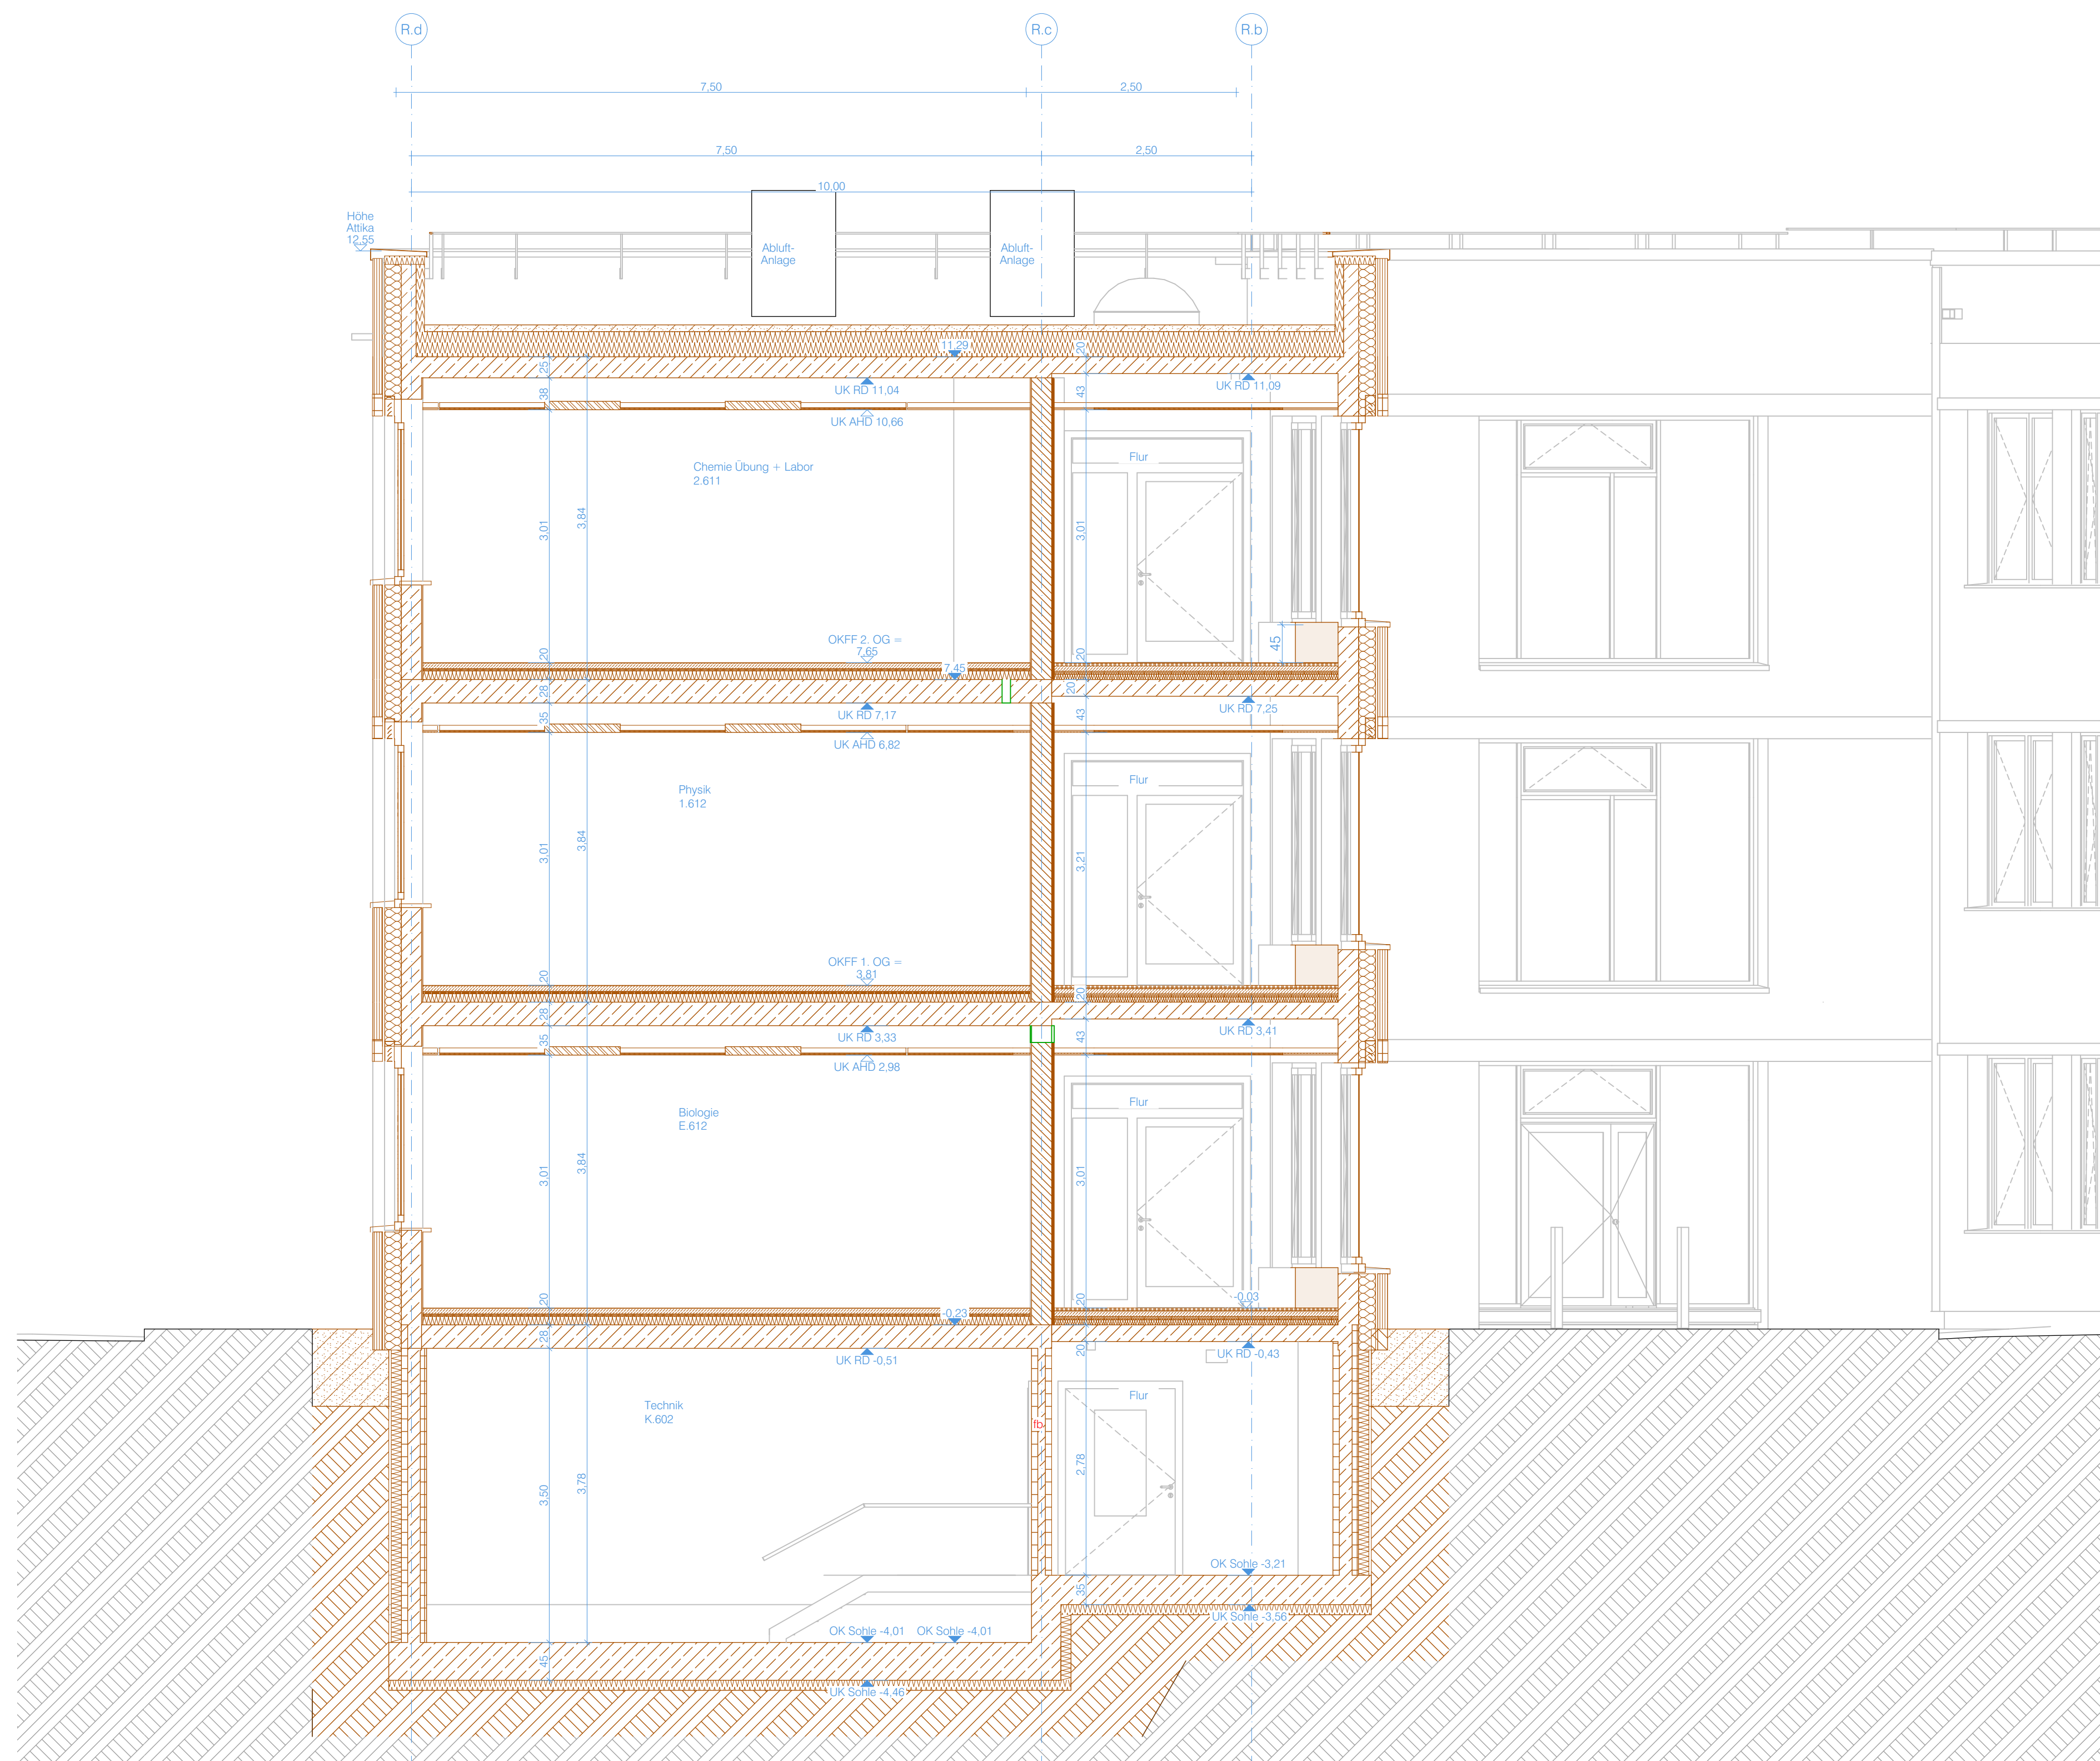

Schnitt 3 M 1:50

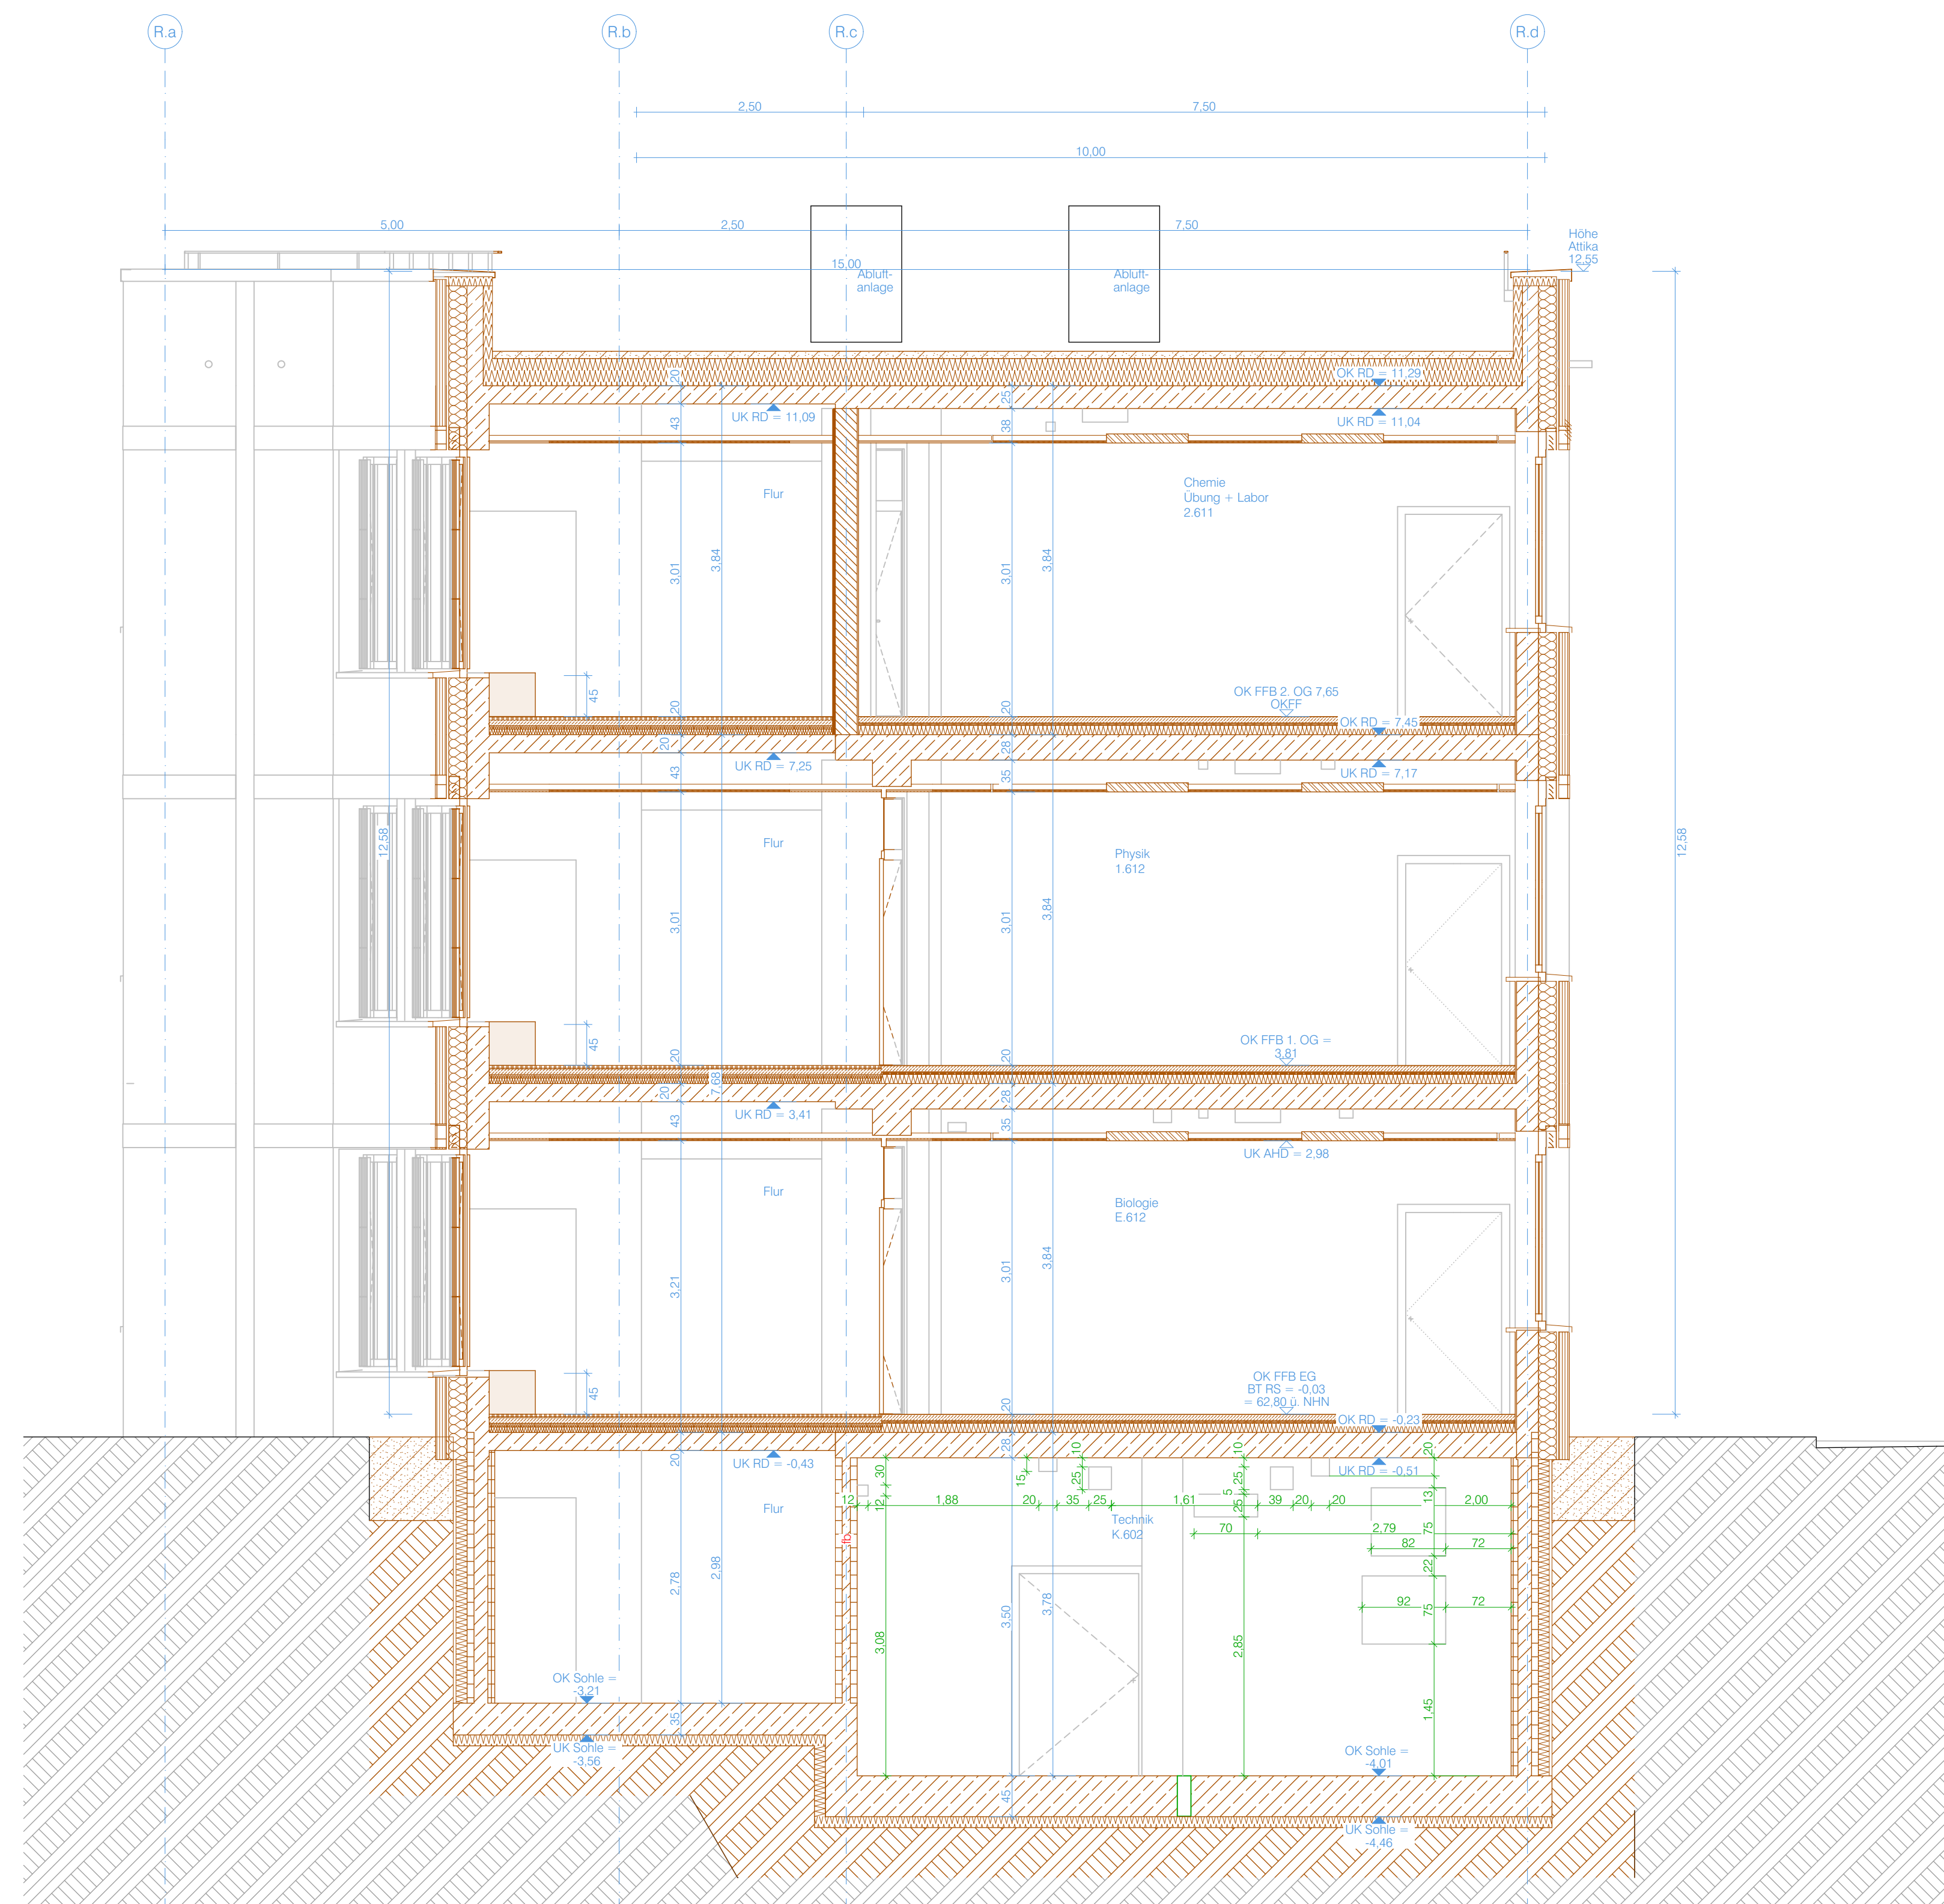

Schnitt 4 M 1:50

Abkürzungen:

BA = Bodenaussparung
BE = Bodeneinlauf
BRH = Brüstungshöhe ab OKKF
DA = Deckenaussparung
DD = Deckendurchbruch
E = Elektro
FD = Förderdurchbruch
L = Lüftung
LH = Lichtle Höhe
H = Heizung
OKKF = Oberkante Fertigfußboden
OKB = Oberkante Rohdecke
PBW = prognostizierter Bemessungswasserstand
RBH = Rohbauhöhe ab OKKF bzw BRH
RK = Rolllädenkasten
S = Sanitär
UZ = Übergang
UZ = Unterzug
UKRD/UKD = Unterkante Rohdecke
VK = Vorderkante
WA = Wandaussparung
WD = Wanddurchbruch

Symbole:

	Kalksandsteinmauerwerk		Sichtbetonklasse
	Verblendsauerwerk		Wanddurchbruch
	Wärmedämmung, hart		Bodendurchbruch
	Wärmedämmung, weich		Wandaussparung
	Gipskarton/Gipsfaser		Bodenaussparung
	Stahlbeton, bewehrt		Kernbohrung W
	Beton, unbewehrt		Kernbohrung D
	Stahl		Bodeneinlauf
	OKFF		30°
	OKRD		90°
	UKRD/UKD		entkoppelbar
			energiezerstört

BT C OKFF EG = 62,83 m ü NN = 0,00 m

Änderungen:

[illegible]

Planverfasser:

Unterschrift

Bauherr:

Stadt Kamen

— — — — —

Rathausplatz
59174 Kamen

Unterschrift

Bauvorhaben:

Sanierung und Erweiterung
des Gymnasiums Kamen
Hammer Straße 19
59174 Kamen

Gemarkung:

Kamen 1351

Plus

16

FIG. 1.

13

Plantitel:

Schnitte SN 3

Planungsstufe:

Ausführungsplan

Maßstab:

1:50 DIN A1 Überläng
1,160 x 0,594

Plannummer:

235 AP 03a

INDEX:

VORABZUG

Planstand:

15.07.2026

Alle Maße sind am Bau zu prüfen und mit der Grundrissplanung zu vergleichen! Maßunstimmigkeiten sind sofort mit dem Architekten zu klären.

Bei der Bausausführung sind die Planungen der Sonderfachleute zu

Firmendetails und -ausführungszeichnungen gelten nur mit dem Freigabevermerk des Architekten. Planungsdetails und Ausführungszeichnungen gelten nur mit dem Freigabevermerk des