




Lageplan, M = 1:100

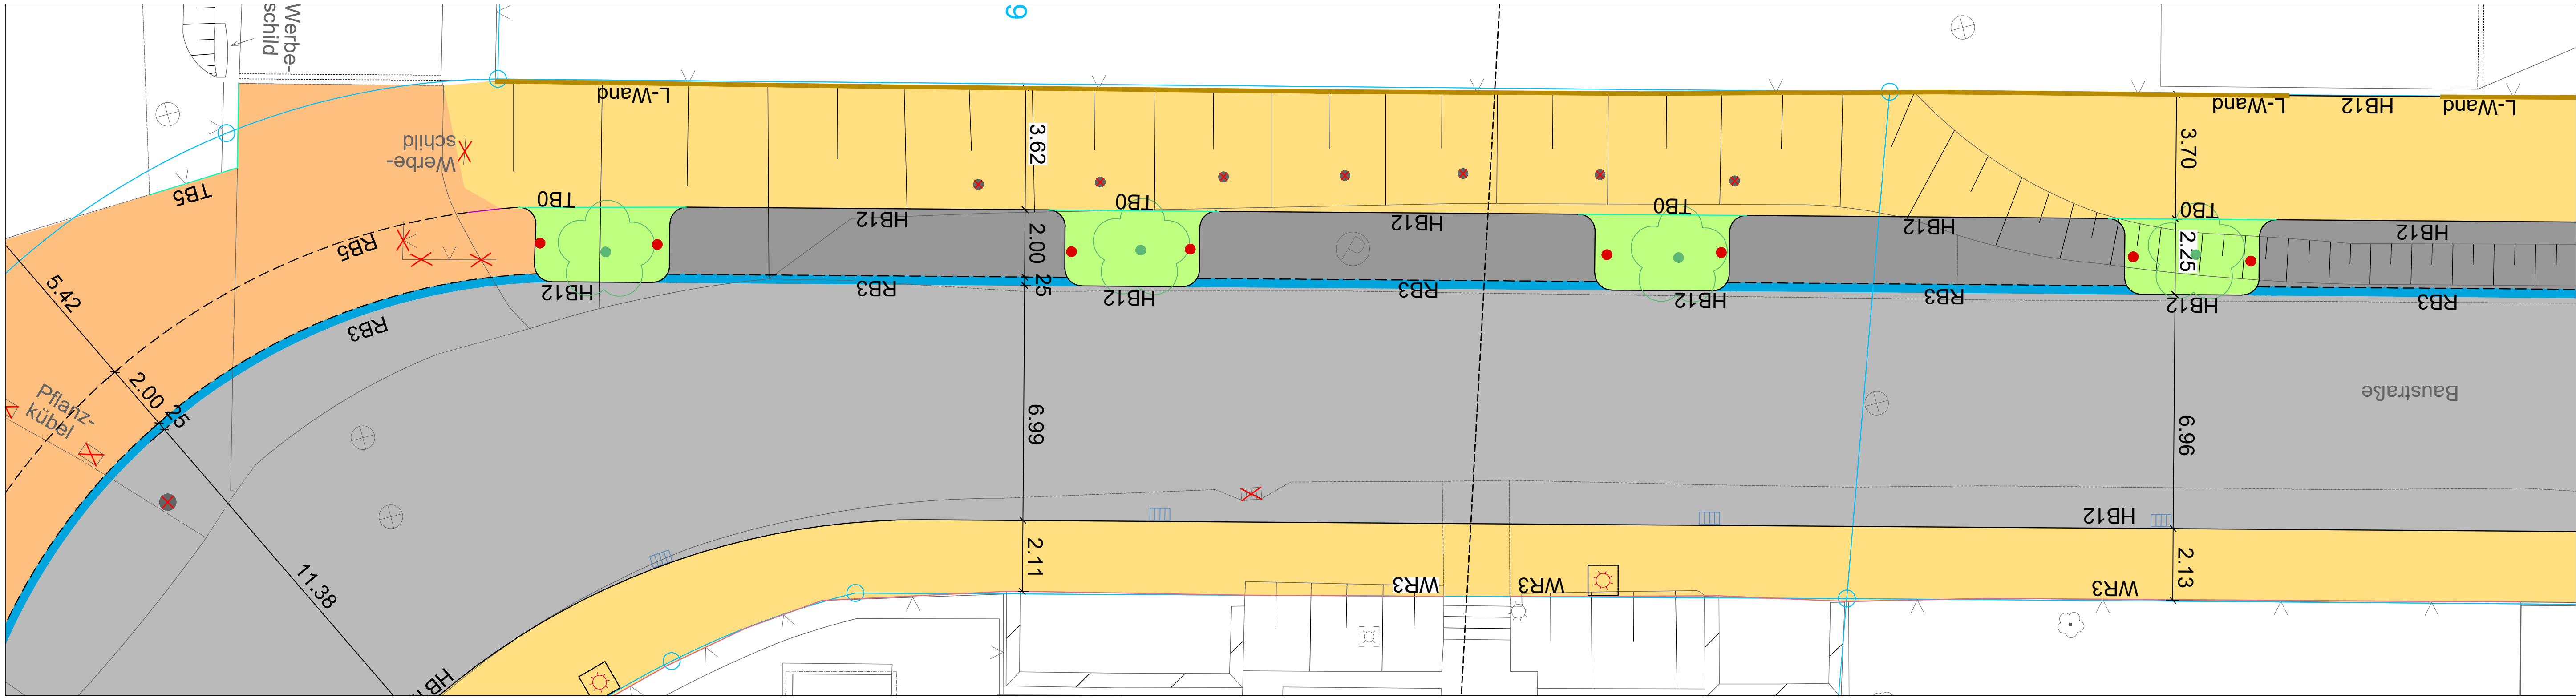


Regelquerschnitt A-A
Achse 12
0+296.35

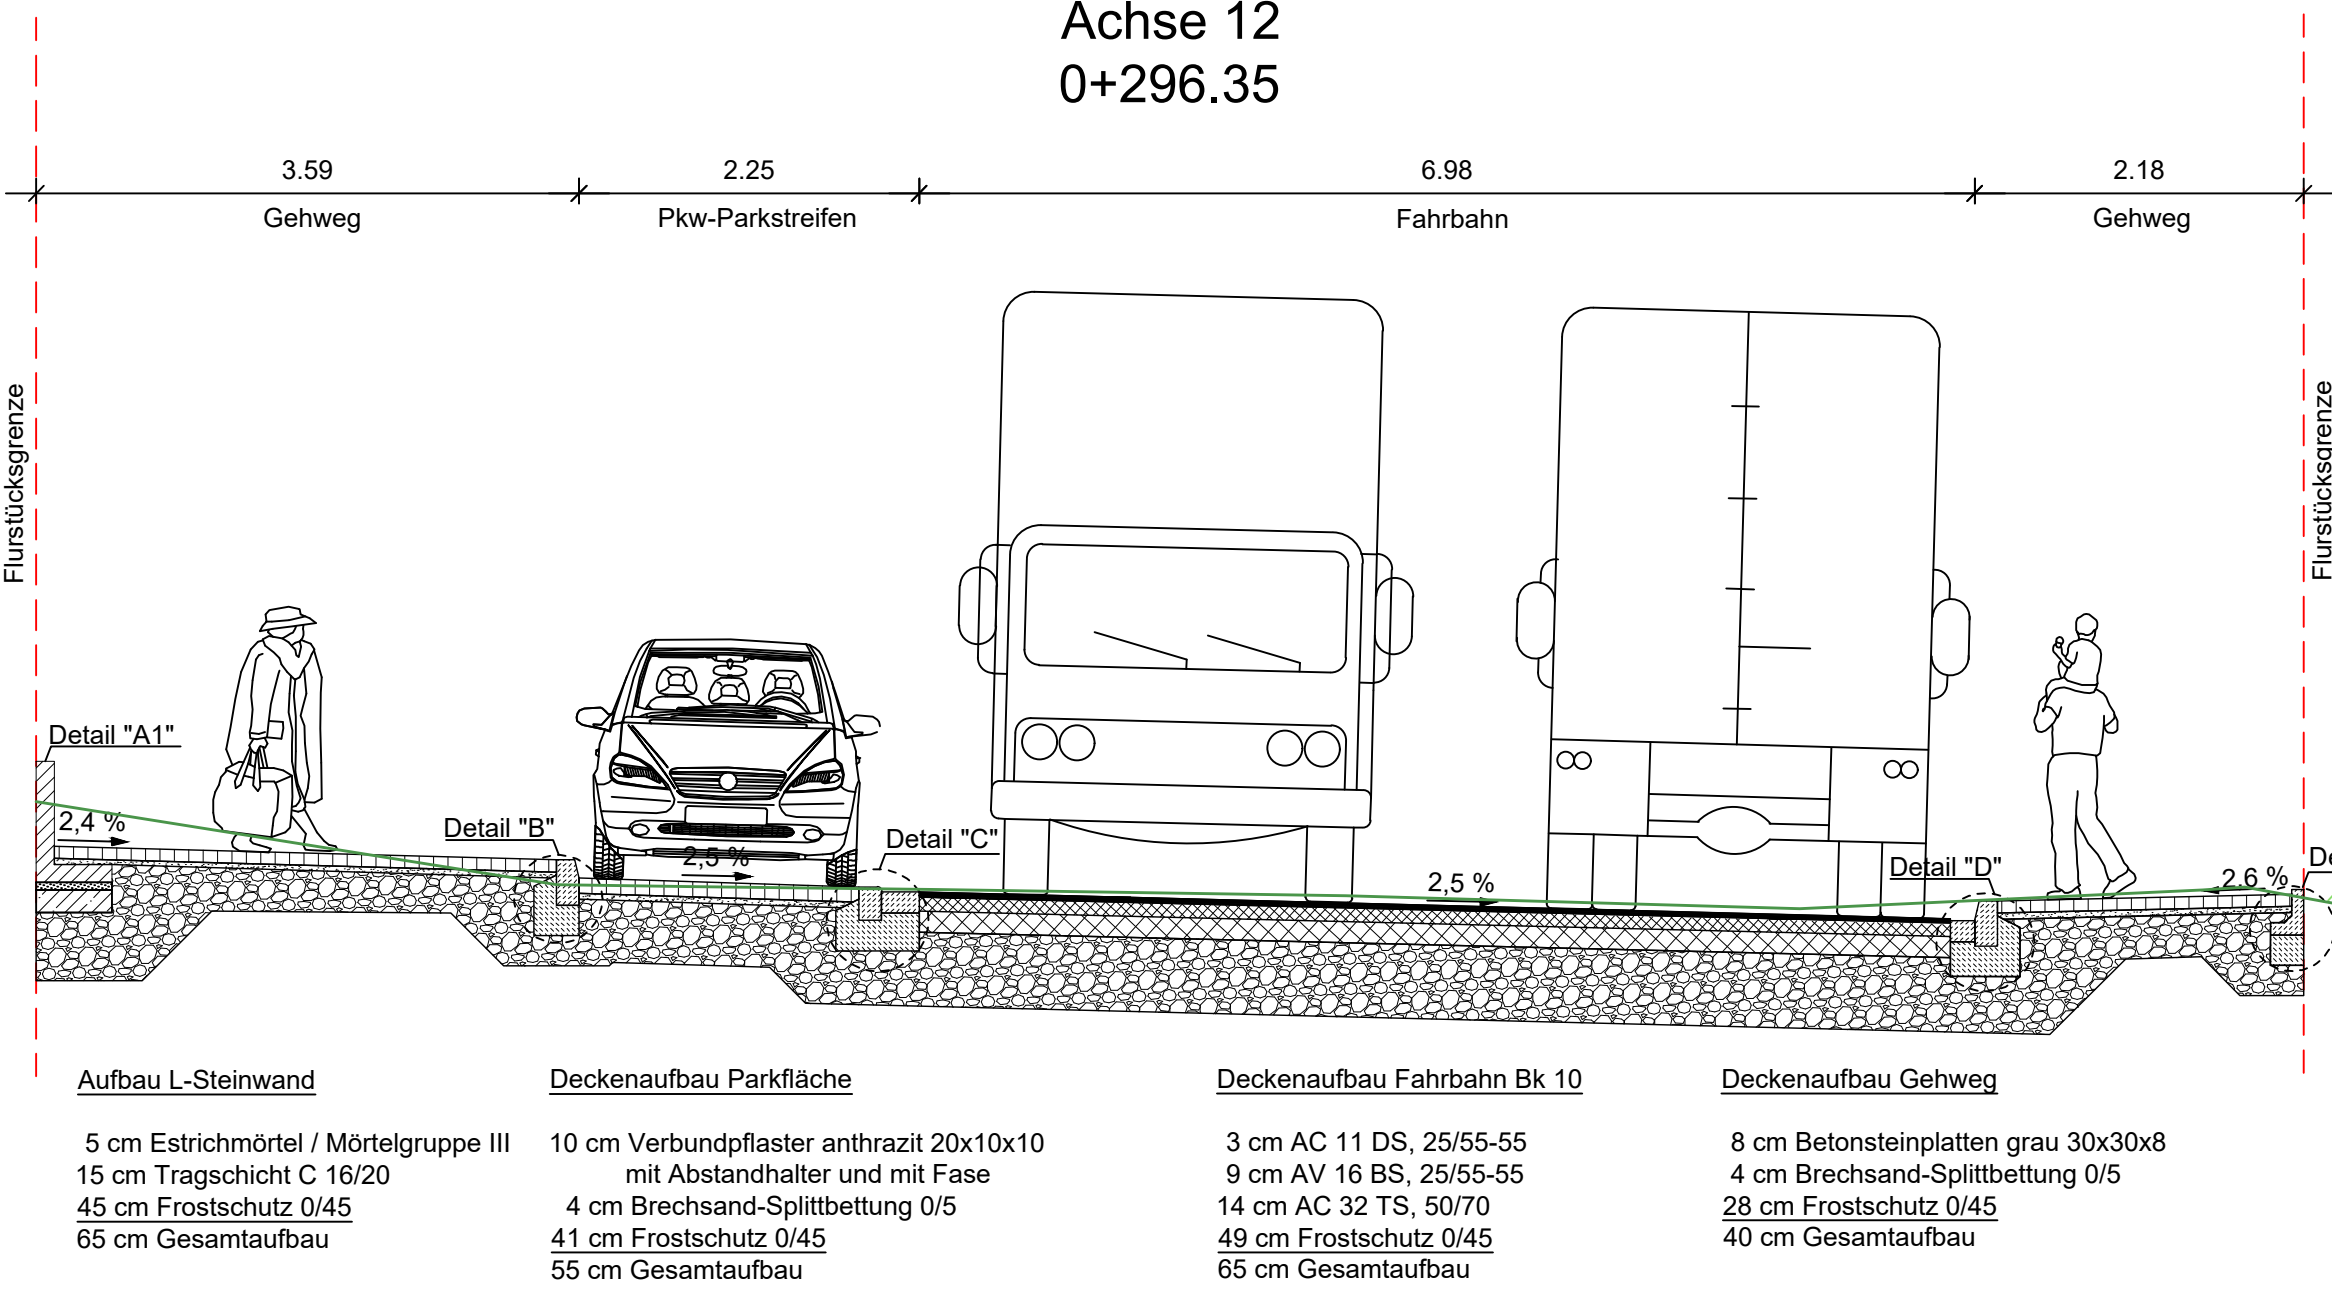


Regelquerschnitt B-B
Achse 12
0+313.65

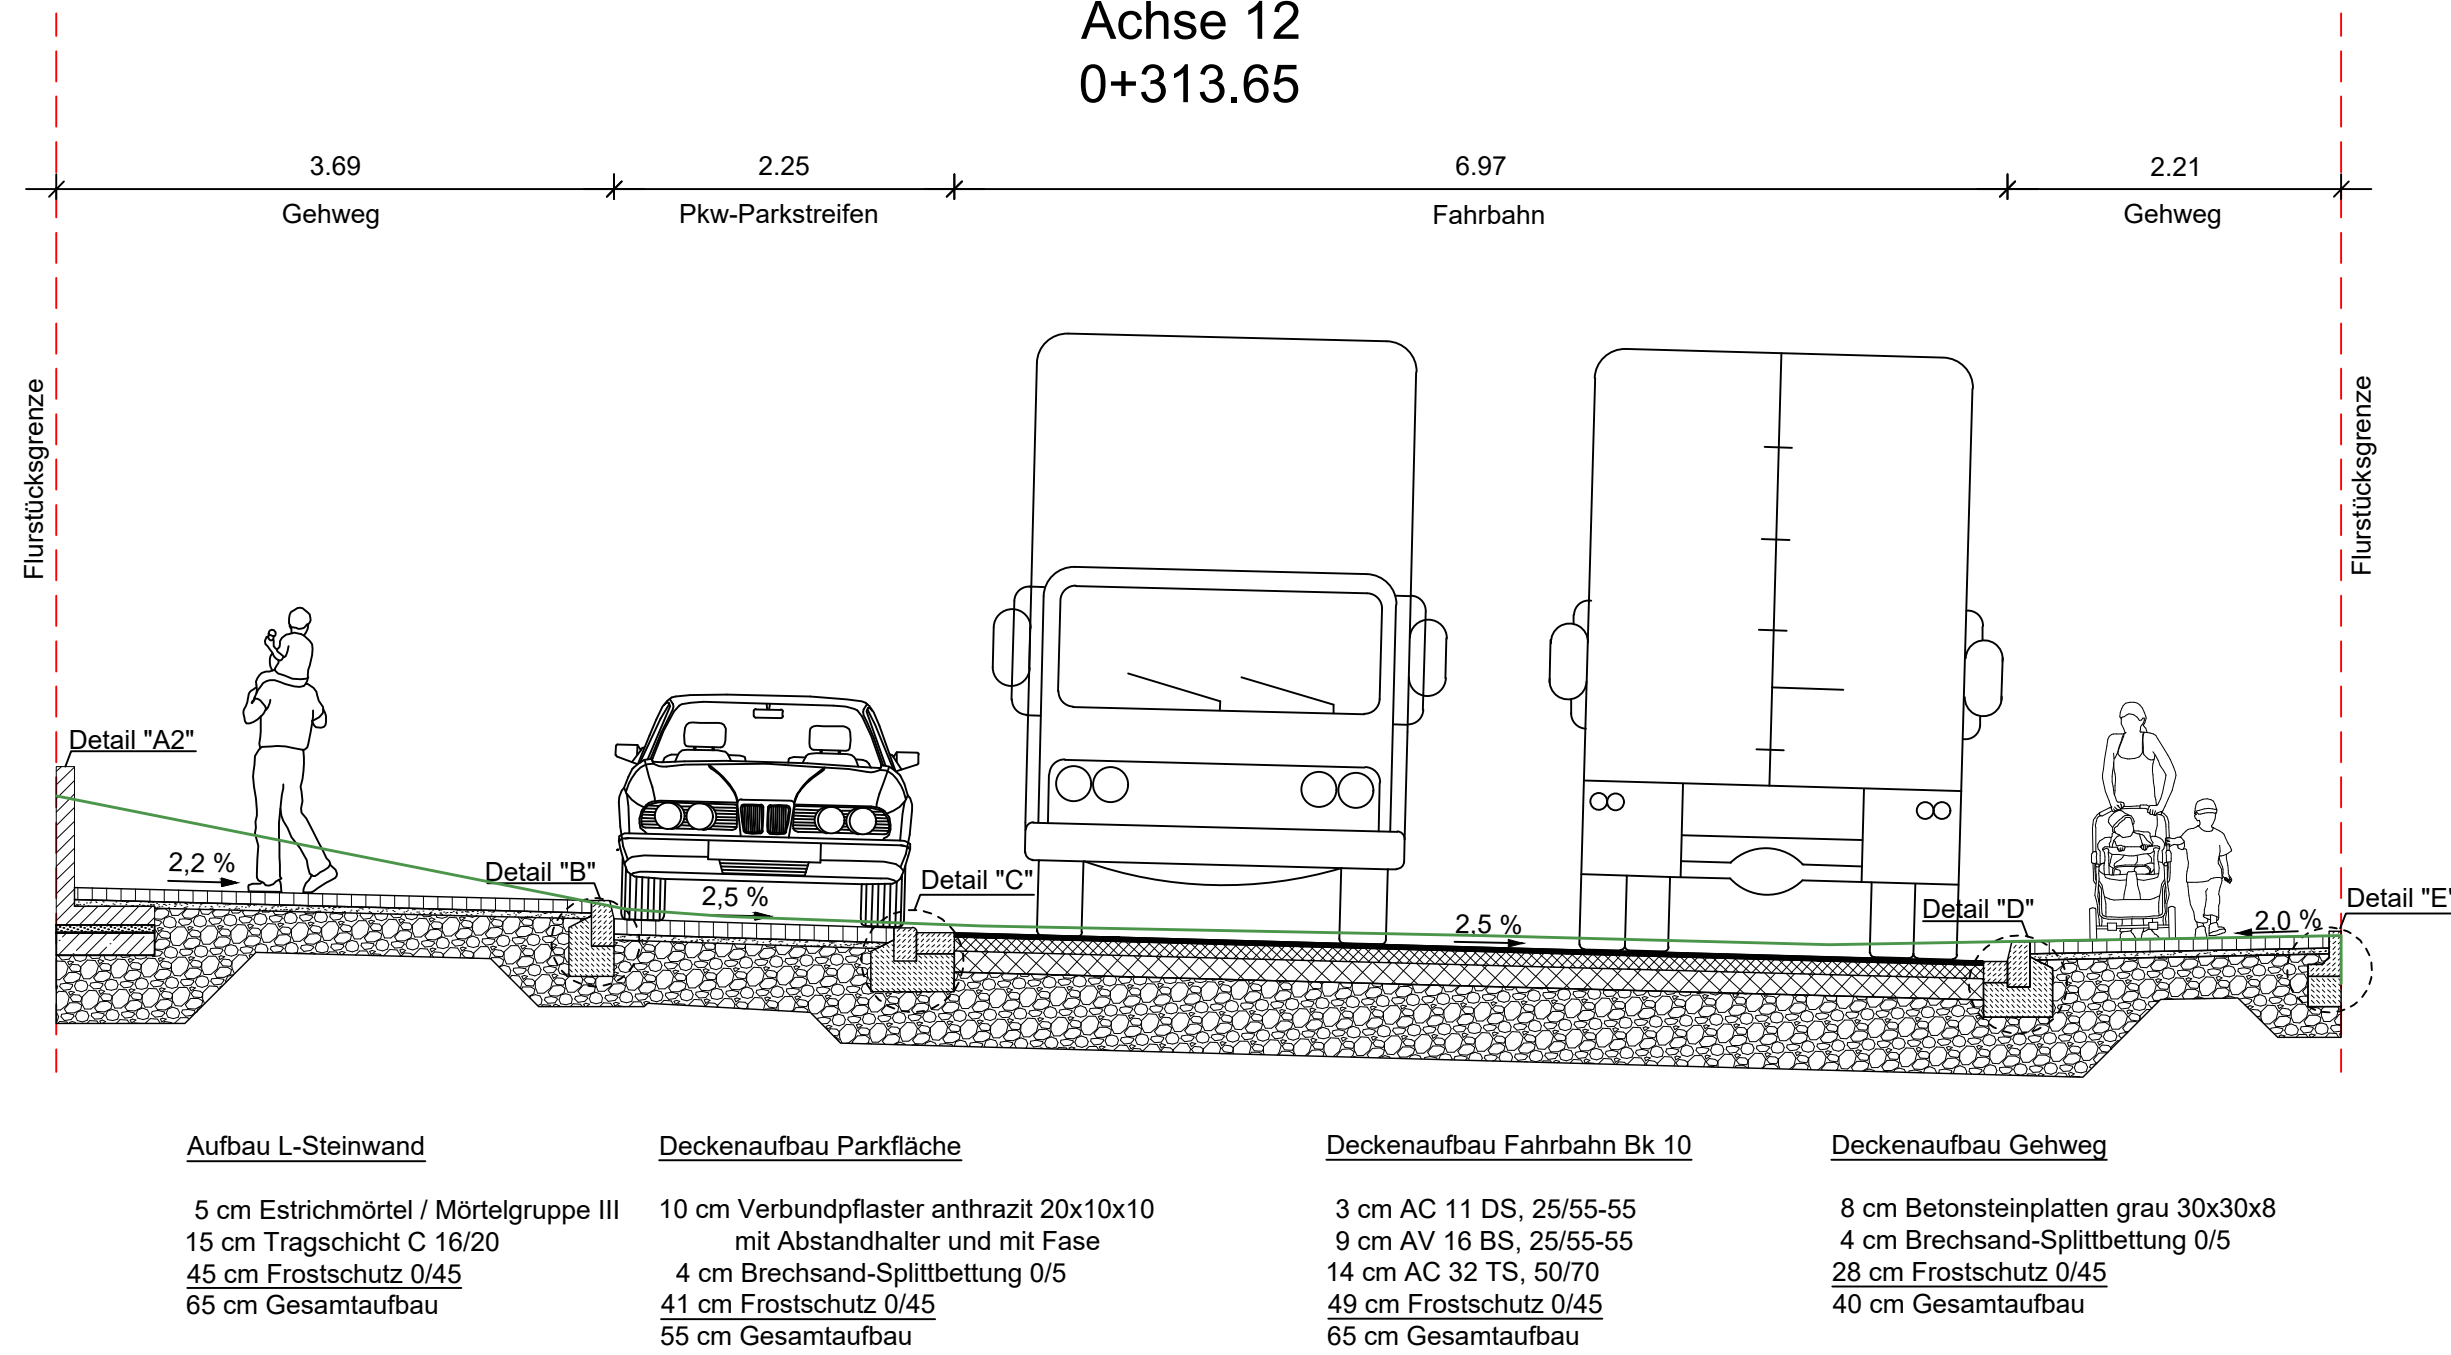


Regelquerschnitt C-C
Achse 12
0+323.90

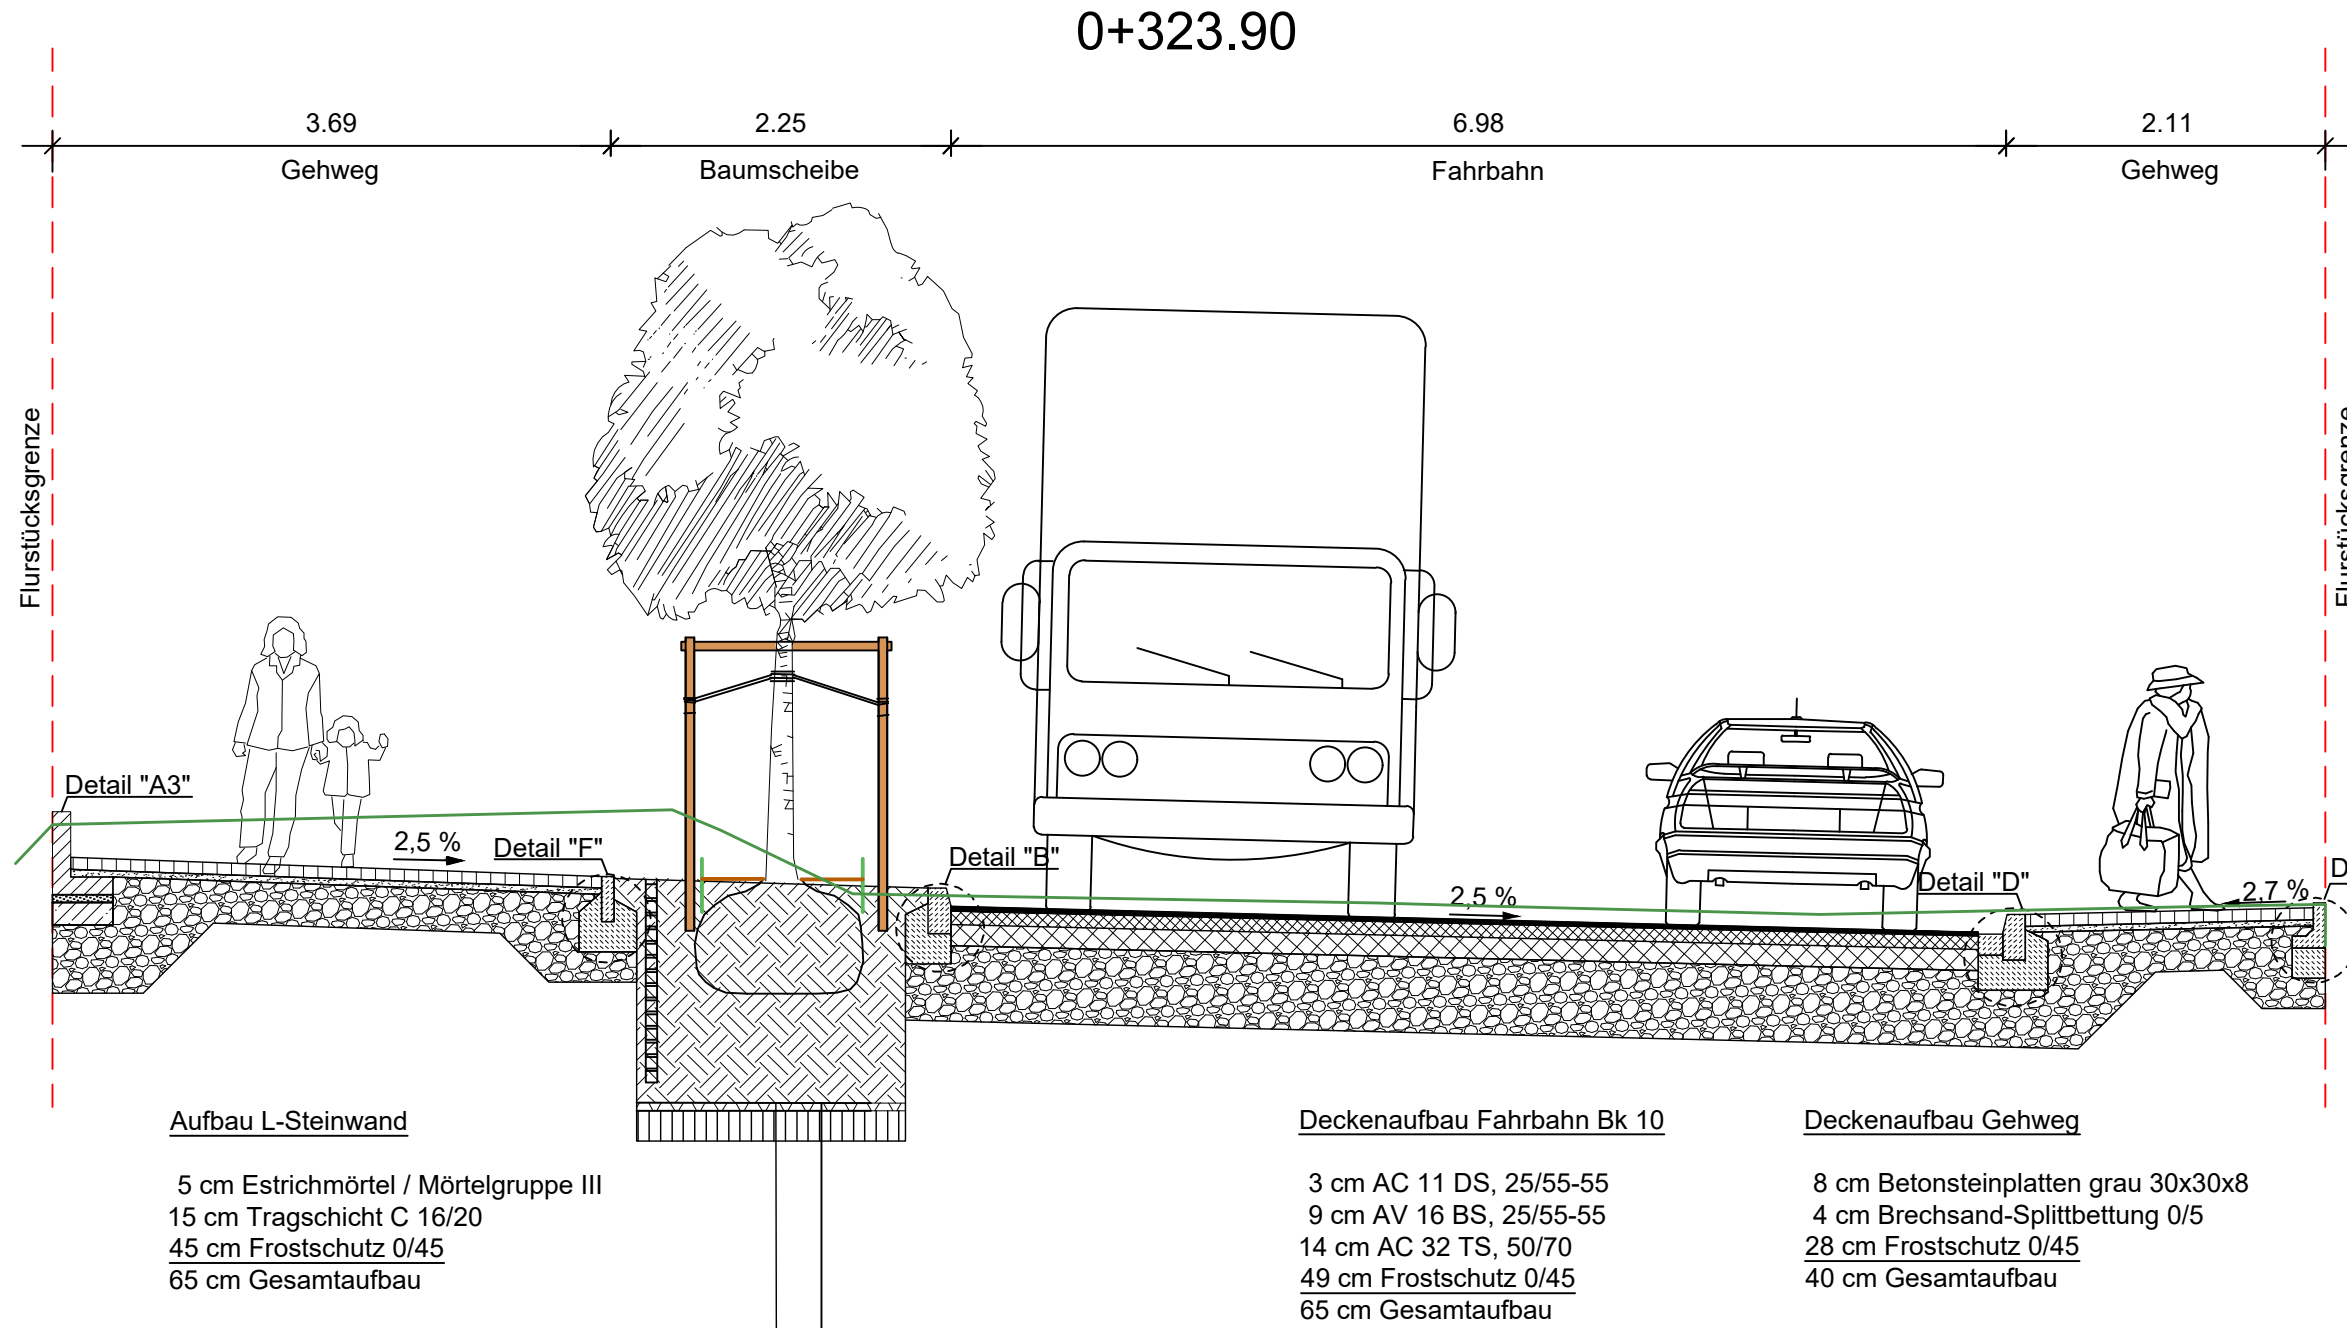


Detail "A1"

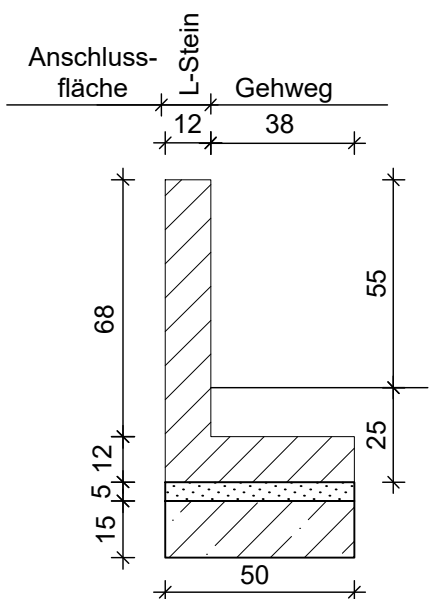


Detail "A2"

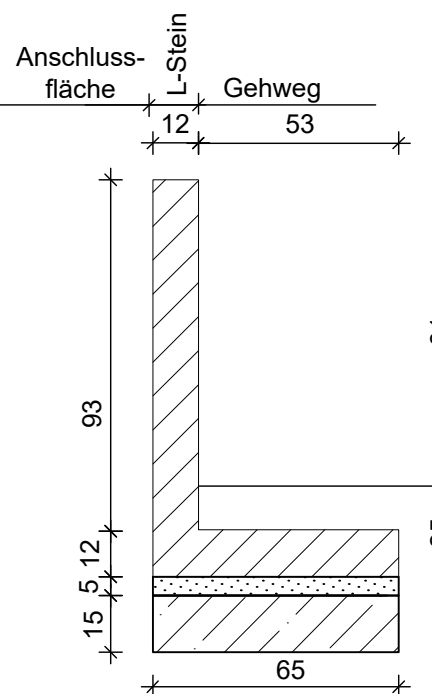


Detail "A3"

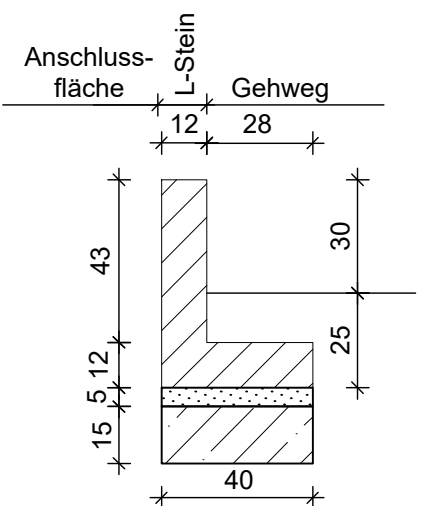


Detail "B"

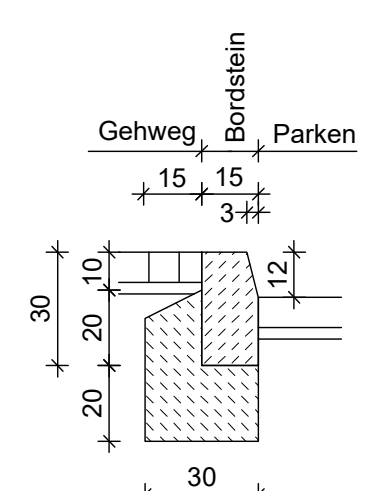


Detail "C"

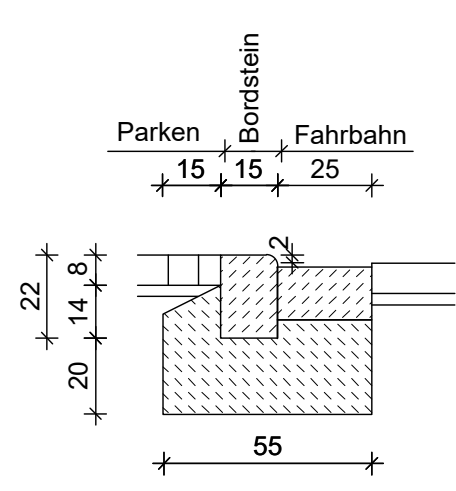


Detail "D"

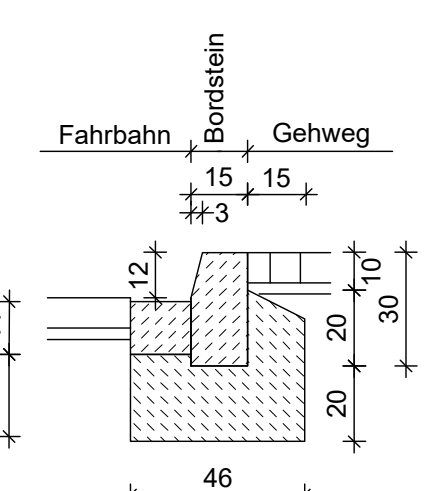


Detail "E"

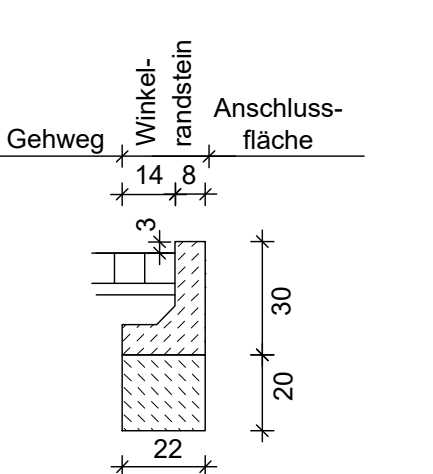

Detail "F"

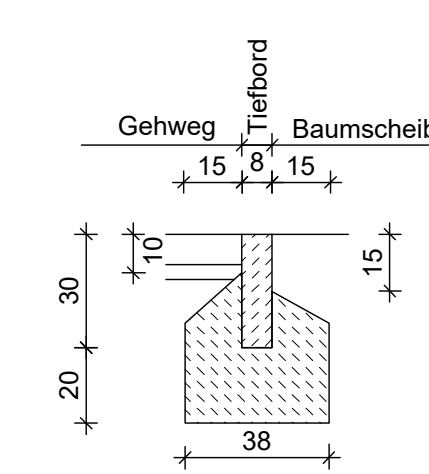

Höhenplan, M = 1:50
Achse 12

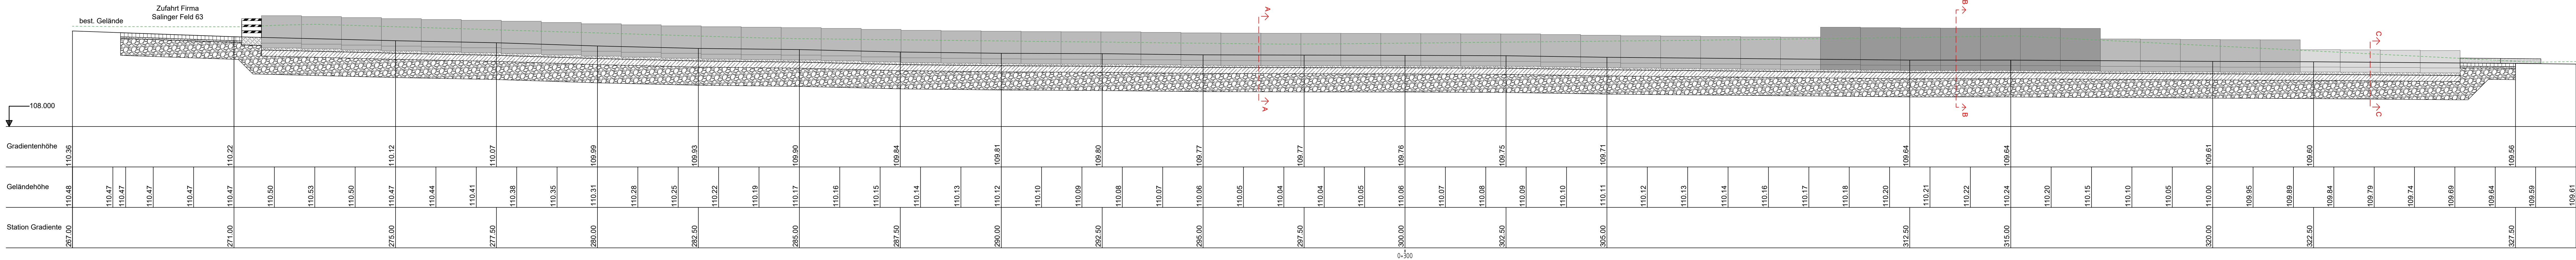

Zu Beachten:

- Alle Angaben und Maße sind vor Ort zu prüfen.
- Die Vermessung ist vom SIA 62 Bodenmanagement & Wirtschaftsförderung im amtl. ETRS89 - UTM32-Lagesystem im Höhennetz DHHN 2016 HST 170 vermessen worden (Stand: Jan. 2023).
- Die Trassen der Ver- und Entsorgungsleitungen sind nur nachrichtlich in den Plänen dargestellt. Für die genaue Lage der Ver- und Entsorgungsleitungen wird keine Gewähr übernommen. Die genaue Lage muss vor Ort durch die Ver- und Entsorger festgelegt werden.
- Die Regeldetails der Stadt Witten sind zu beachten.

h			
g			
f			
e			
d			
c			
b			
a			
Nr.	Art der Änderung	Datum	Name

Witten
Universitätsstadt an der Ruhr

Stadt Witten
Tiefbauamt
Straßen- und Brückenbau

Salinger Feld
Endausbau

Bauwerksskizze
Betonwand aus L-Steinen
Station: 0+271,2 - 0+326,2 km

Mitzeichnung, Tech. Straßenausst.
Witten, den

Mitzeichnung, Straßenbau
Witten, den

Stand:
Ausführungsplanung

Freigegeben, Amtsleitung:
Witten, den

Unterzeichnet:
Datum: 28.08.2026
Zeichen: Cokara

Maßstab:
1:100 / 1:50 / 1:20
Blattgröße: 1,505 m X 0,594 m

Ausschreibung