


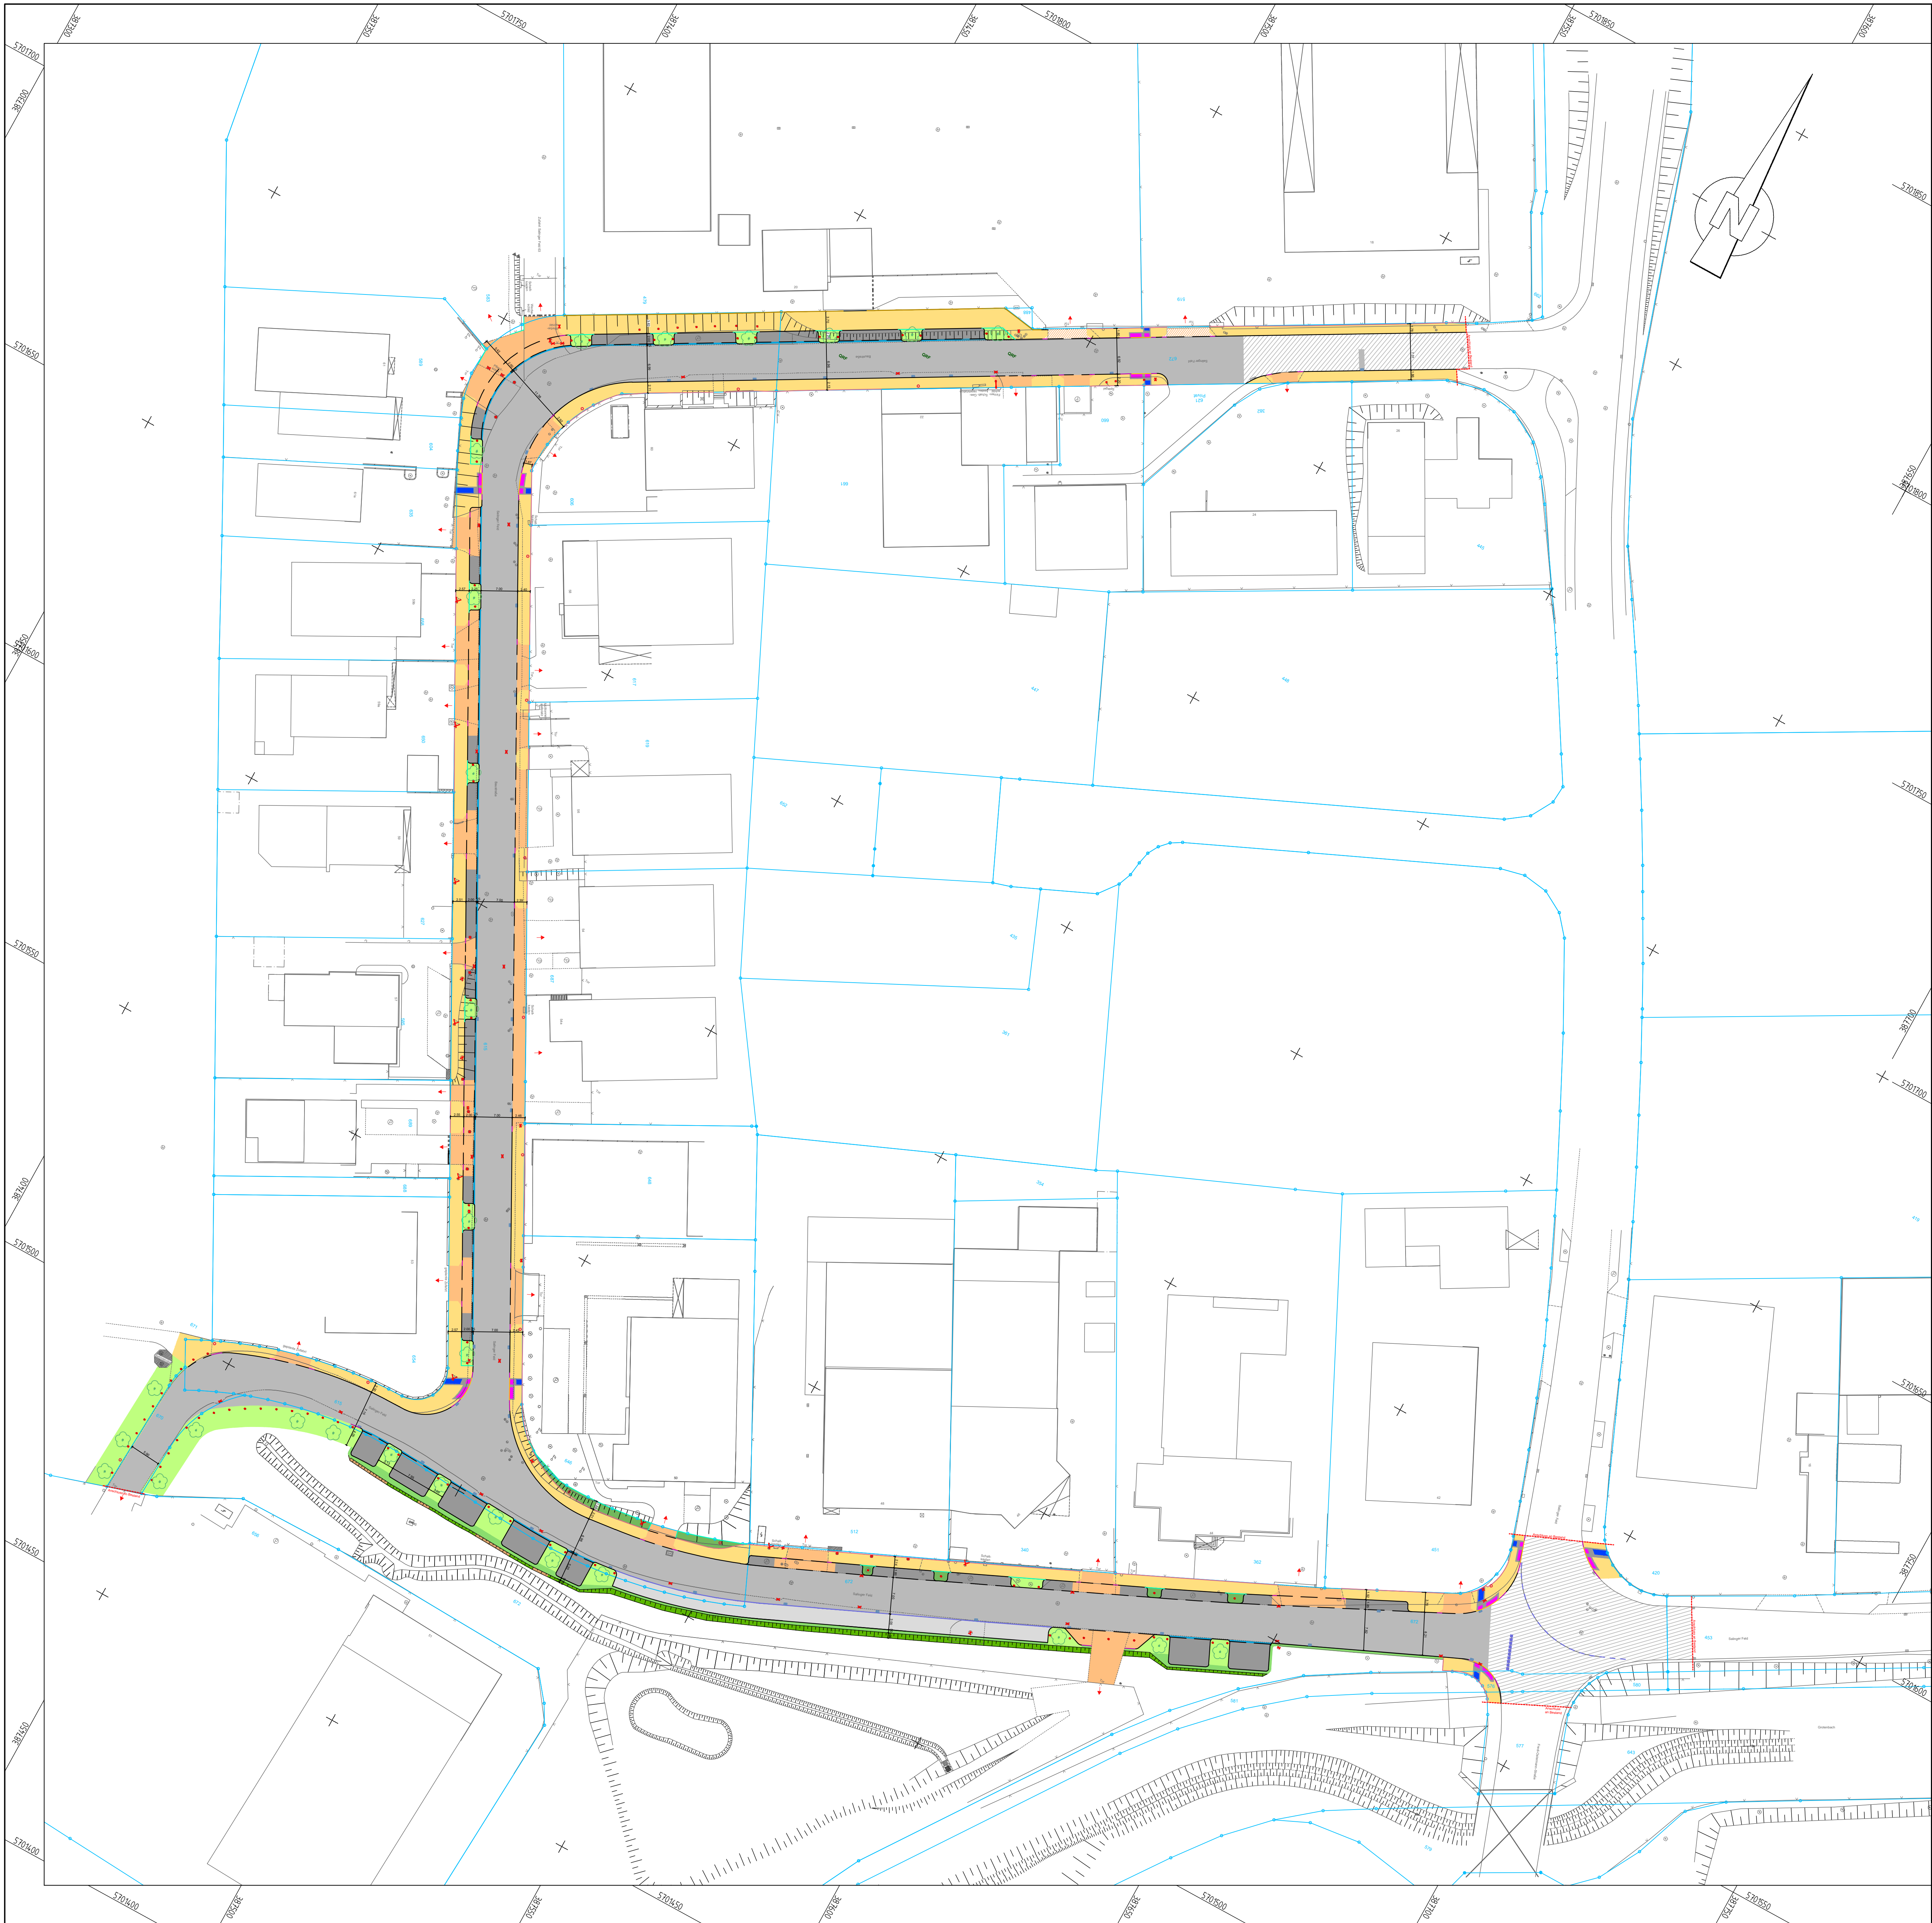

Legende	
	Best. Sinkkasten
	Gepl. Sinkkasten
	Best. Baum
	Gepl. Baum
	Best. Beleuchtung
	Gepl. Beleuchtung
	Gepl. Fundament
	Best. Unterflurhydrant
	Best. Gasschieber
	Best. Wasserschieber
	Best. Kanaldeckel
	Best. Netzverteilerkasten
	Gepl. Netzverteilerkasten
	Best. Straßenverkehrsmast
	Gepl. Straßenverkehrsmast
	Best. Poller
	Gepl. Poller
	Best. Schacht
	Gepl. Beleuchtungsschacht
	Gepl. Markierung
	entfallende Bauteile
	Anschluss an Bestand

 Witten Universitätsstadt an der Ruhr	Stadt Witten Tiefbauamt Straßen- und Brückenbau		
	Salinger Feld Endausbau		
Lageplan	Unterzeichnet	Blatt Nr.:	
	Maßstab:	Nr.: 0199 (StrWegKon)	
Mitzeichnung, Tech. Straßenausst.	bezeichnet	Datum:	27.08.2026
	gezeichnet	Zeichen:	Cokara
Witten, den	Maßstab: 1: 500		
	Blattgröße: 0,970 m X 0,742 m		
Mitzeichnung, Straßenbau		Freigegeben, Amtsleitung:	
Witten, den		Witten, den	