


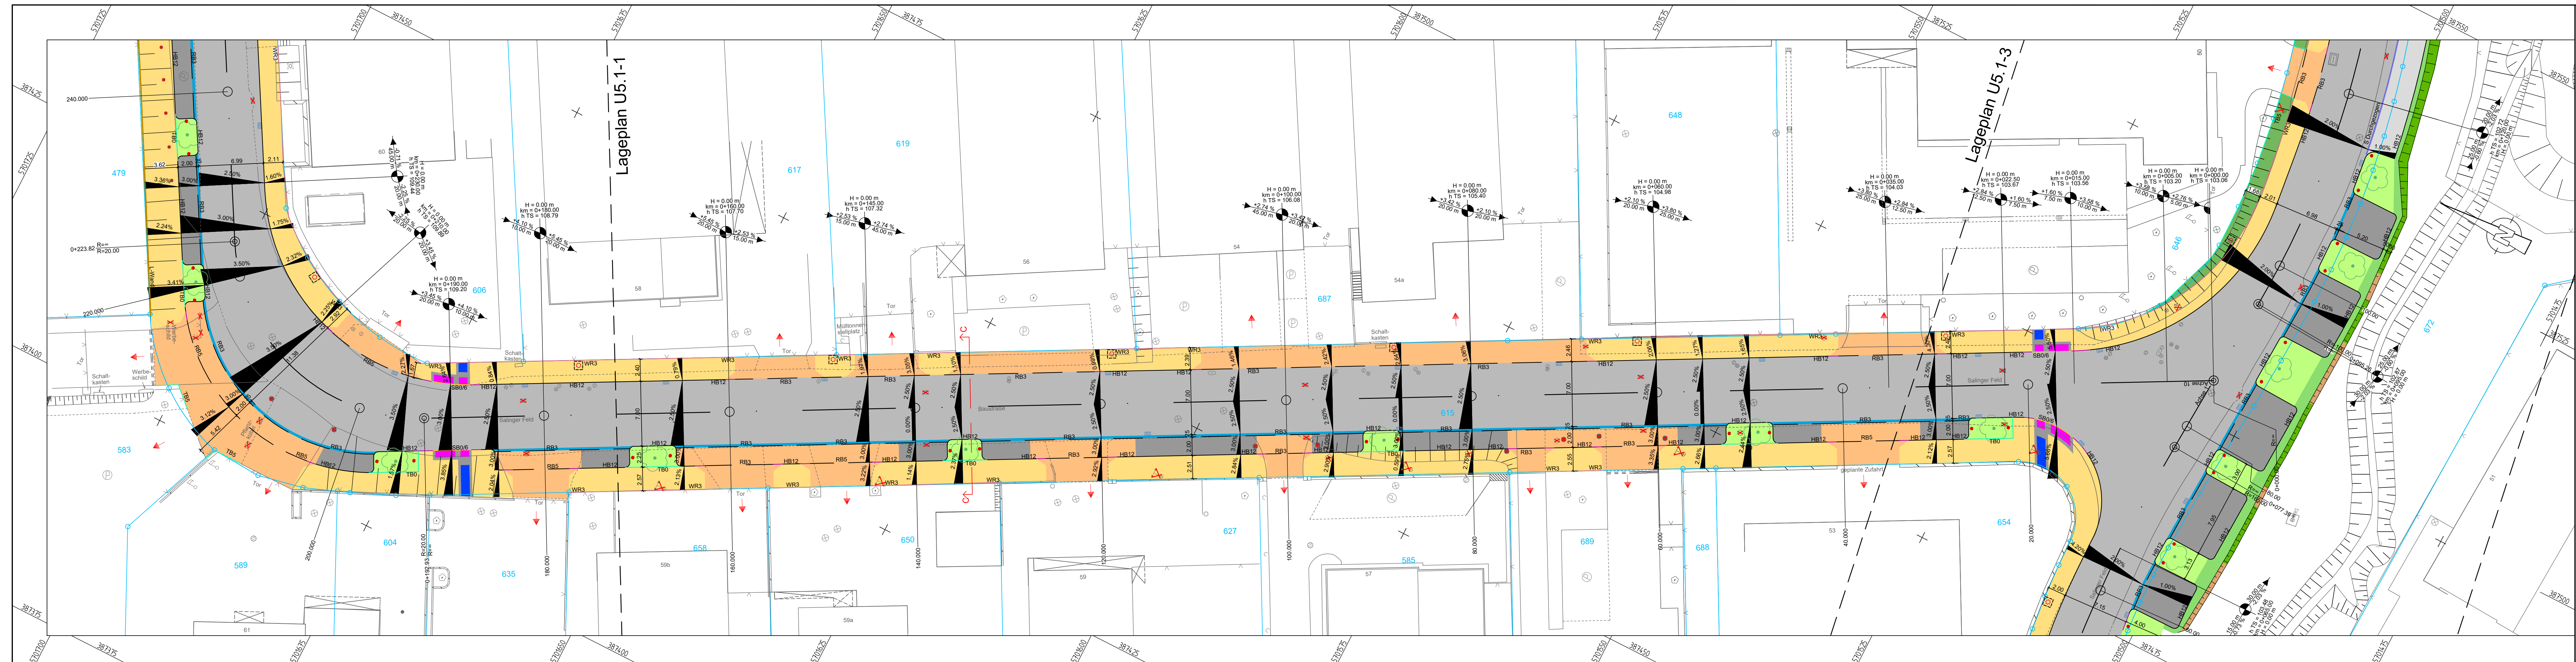


Legende

Fahrbahn, Vollausbau, Asphalt	Best. Sinkkasten
Fahrbahn, Deckensanierung, Asphalt	Gepl. Sinkkasten
Parken, Pflaster 20/10/10, anthrazit	Best. Baum
LKW-Parken, Beton	Gepl. Baum
Gehweg, Platten 30/30/8, grau	Best. Beleuchtung
Baumscheibe	Gepl. Beleuchtung
Zufahrten, Pflaster 20/10/10, grau	Gepl. Fundament
Zufahrten, Pflaster 20/10/10 auf Estrich, grau	Best. Unterflurhydrant
Noppenplatten, 30/30/8, weiß	Best. Gasschieber
Rippenplatten, 30/30/8, weiß	Best. Wasserschieber
Kontraststreifen, Platten 30/30/8, anthrazit	Best. Kanaldeckel
Böschung - Einschnitt	Best. Netzverteilerkasten
Böschung - Damm	Gepl. Netzverteilerkasten
Rinne - zweizeilig	Best. Oberleitung
Grünfläche	Best. Straßenverkehrsmast
Hochbord	Gepl. Straßenverkehrsmast
Rundbord	Best. Poller
Tiefbord	Gepl. Poller
Winkelrandstein	Best. Schacht
Buskapstein	Gepl. Beleuchtungsschacht
Sonderbordsteine (siehe Regelzeichnungen)	Gepl. Markierung
Übergangsstein	entfallende Bauteile
	Anschluss an Bestand

Zu Beachten:

- Alle Angaben und Maße sind vor Ort zu prüfen.
- Die Vermessung ist vom StA, 62 Bodenmanagement & Wirtschaftsförderung im amt. ETRS89 - UTM32 - Lagesystem im Höhennetz DHHN 2016 HST 170 vermessen worden (Stand: Jan. 2023).
- Die Trassen der Ver- und Entsorgungsleitungen sind nur nachrichtlich in den Plänen dargestellt. Für die genaue Lage der Ver- und Entsorgungsleitungen wird keine Gewähr übernommen. Die genaue Lage muss vor Ort durch die Ver- und Entsorger festgelegt werden.
- Die Regeldetails der Stadt Witten sind zu beachten.

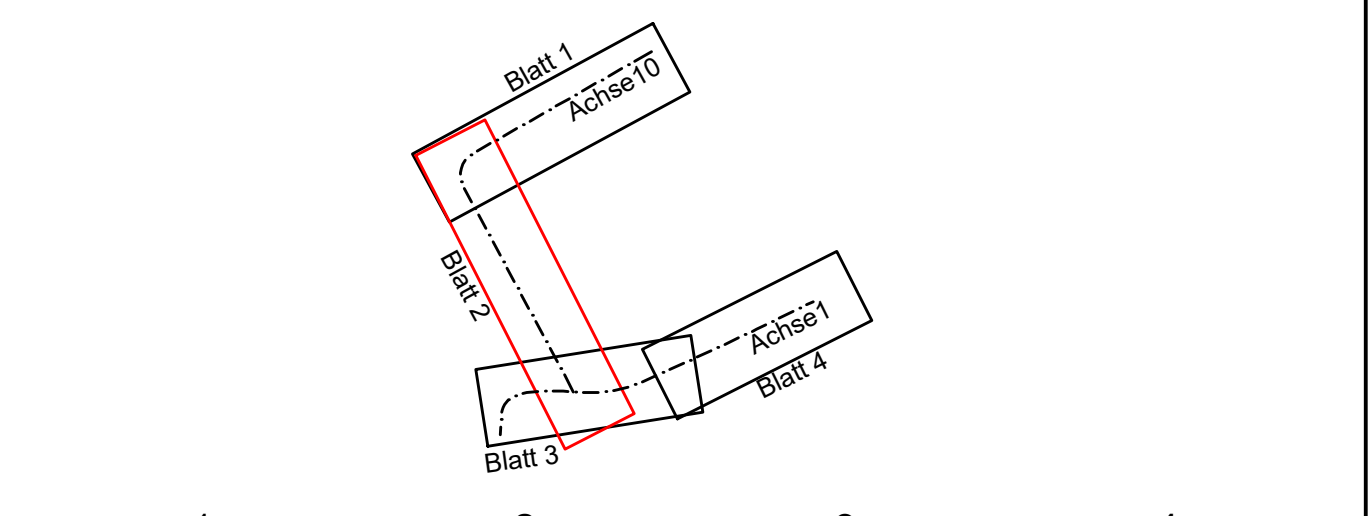

1	2	3	4
h			
g			
f			
e			
d			
c			
b			
a			
Nr.	Art der Änderung		Datum
			Name

Witten
Universitätsstadt an der Ruhr

Stadt Witten
Tiefbauamt
Straßen- und Brückenbau

Salinger Feld
Endausbau

Unterlage: B
Blatt Nr.: 1
Maßstab: 1:250
Blattgröße: 1,505 m X 0,297 m

Lageplan
Achse 10
Station 000,00 m bis 245,00 m

Mitzeichnung, Tech. Straßenausst.
Witten, den

Mitzeichnung, Straßenbau
Witten, den

Stand:
Ausführungsplanung

Freigegeben, Amtsleitung:
Witten, den