


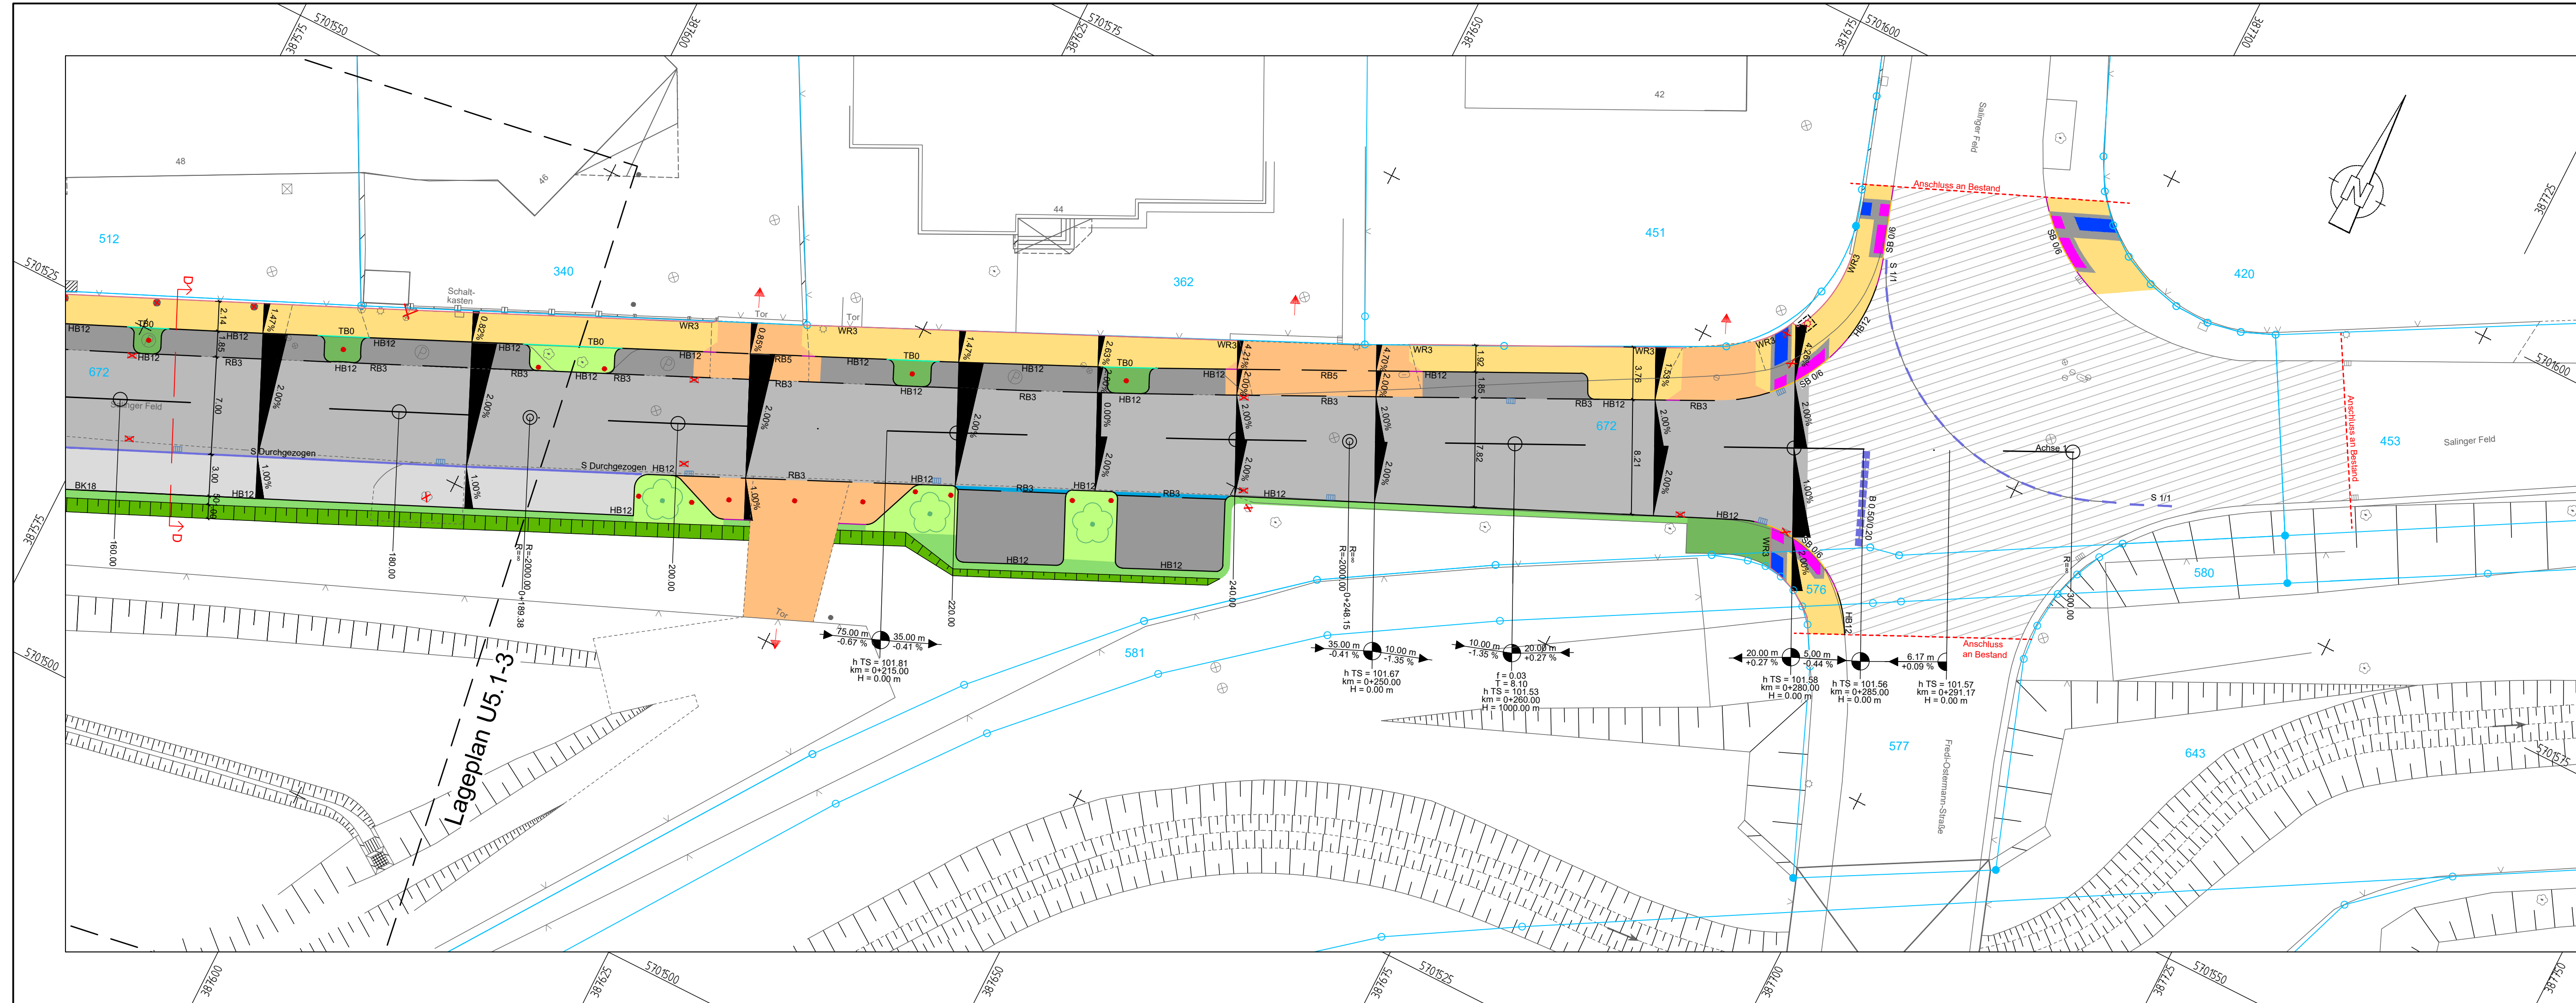

Legende

Fahrbahn, Vollausbau, Asphalt

Fahrbahn, Deckensanierung, Asphalt

Parken, Pflaster 20/10/10, anthrazit

LKW-Parken, Beton

Gehweg, Platten 30/30/8, grau

Baumscheibe

Zufahrten, Pflaster 20/10/10, grau

Zufahrten, Pflaster 20/10/10 auf Estrich, grau

Noppenplatten, 30/30/8, weiß

Rippenplatten, 30/30/8, weiß

Kontraststreifen, Platten 30/30/8, anthrazit

Böschung - Einschnitt

Böschung - Damm

Rinne - zweizeilig

Grünfläche

Hochbord

Rundbord

Tiefbord

Winkelrandstein

Buskapstein

Sonderbordsteine (siehe Regelzeichnungen)

Übergangsstein

Best. Sinkkasten

Gepl. Sinkkasten

Best. Baum

Gepl. Baum

Best. Beleuchtung

Gepl. Beleuchtung

Gepl. Fundament

Best. Unterflurhydrant

Best. Gasschieber

Best. Wasserschieber

Best. Kanaldeckel

Best. Netzverteilerkasten

Gepl. Netzverteilerkasten

Best. Oberleitung

Best. Straßenverkehrsmast

Gepl. Straßenverkehrsmast

Best. Poller

Gepl. Poller

Best. Schacht

Gepl. Beleuchtungsschacht

Gepl. Markierung

entfallende Bauteile

Anschluss an Bestand

h

g

f

e

d

c

b

a

Nr.

Art der Änderung

Datum

Name

Zu Beachten:

- Alle Angaben und Maße sind vor Ort zu prüfen.
- Die Vermessung ist vom StA. 62 Bodenmanagement & Wirtschaftsförderung im amtl. ETRS89 - UTM32 - Lagesystem im Höhennetz DHHN 2016 HST 170 vermessen worden (Stand: Jan. 2023).
- Die Trassen der Ver- und Entsorgungsleitungen sind nur nachrichtlich in den Plänen dargestellt. Für die genaue Lage der Ver- und Entsorgungsleitungen wird keine Gewähr übernommen. Die genaue Lage muss vor Ort durch die Ver- und Entsorger festgelegt werden.
- Die Regel details der Stadt Witten sind zu beachten.

h			
g			
f			
e			
d			
c			
b			
a			
Nr.	Art der Änderung	Datum	Name

Witten
Universitätsstadt an der Ruhr

Stadt Witten
Tiefbauamt
Straßen- und Brückenbau

Salinger Feld
Endausbau

Umlage: 5.1
Blatt Nr.: 4
Maß Nr.: 0199 (StrWegKon)

bearbeitet
gezeichnet
geprüft

08.10.2026
08.10.2026
08.10.2026

Zeichen
Cokara
Cokara

Lageplan
Achse 1
Station 160,00 m bis 305,00 m

Maßstab : 1: 250
Blattgröße: 1,135 m X 0,297 m

Mitzeichnung, Tech. Straßenausst.

Stand:

Witten, den

Ausführungsplanung

Mitzeichnung, Straßenbau

Freigegeben, Amtsleitung:

Witten, den

Witten, den

Für die Ausführung