


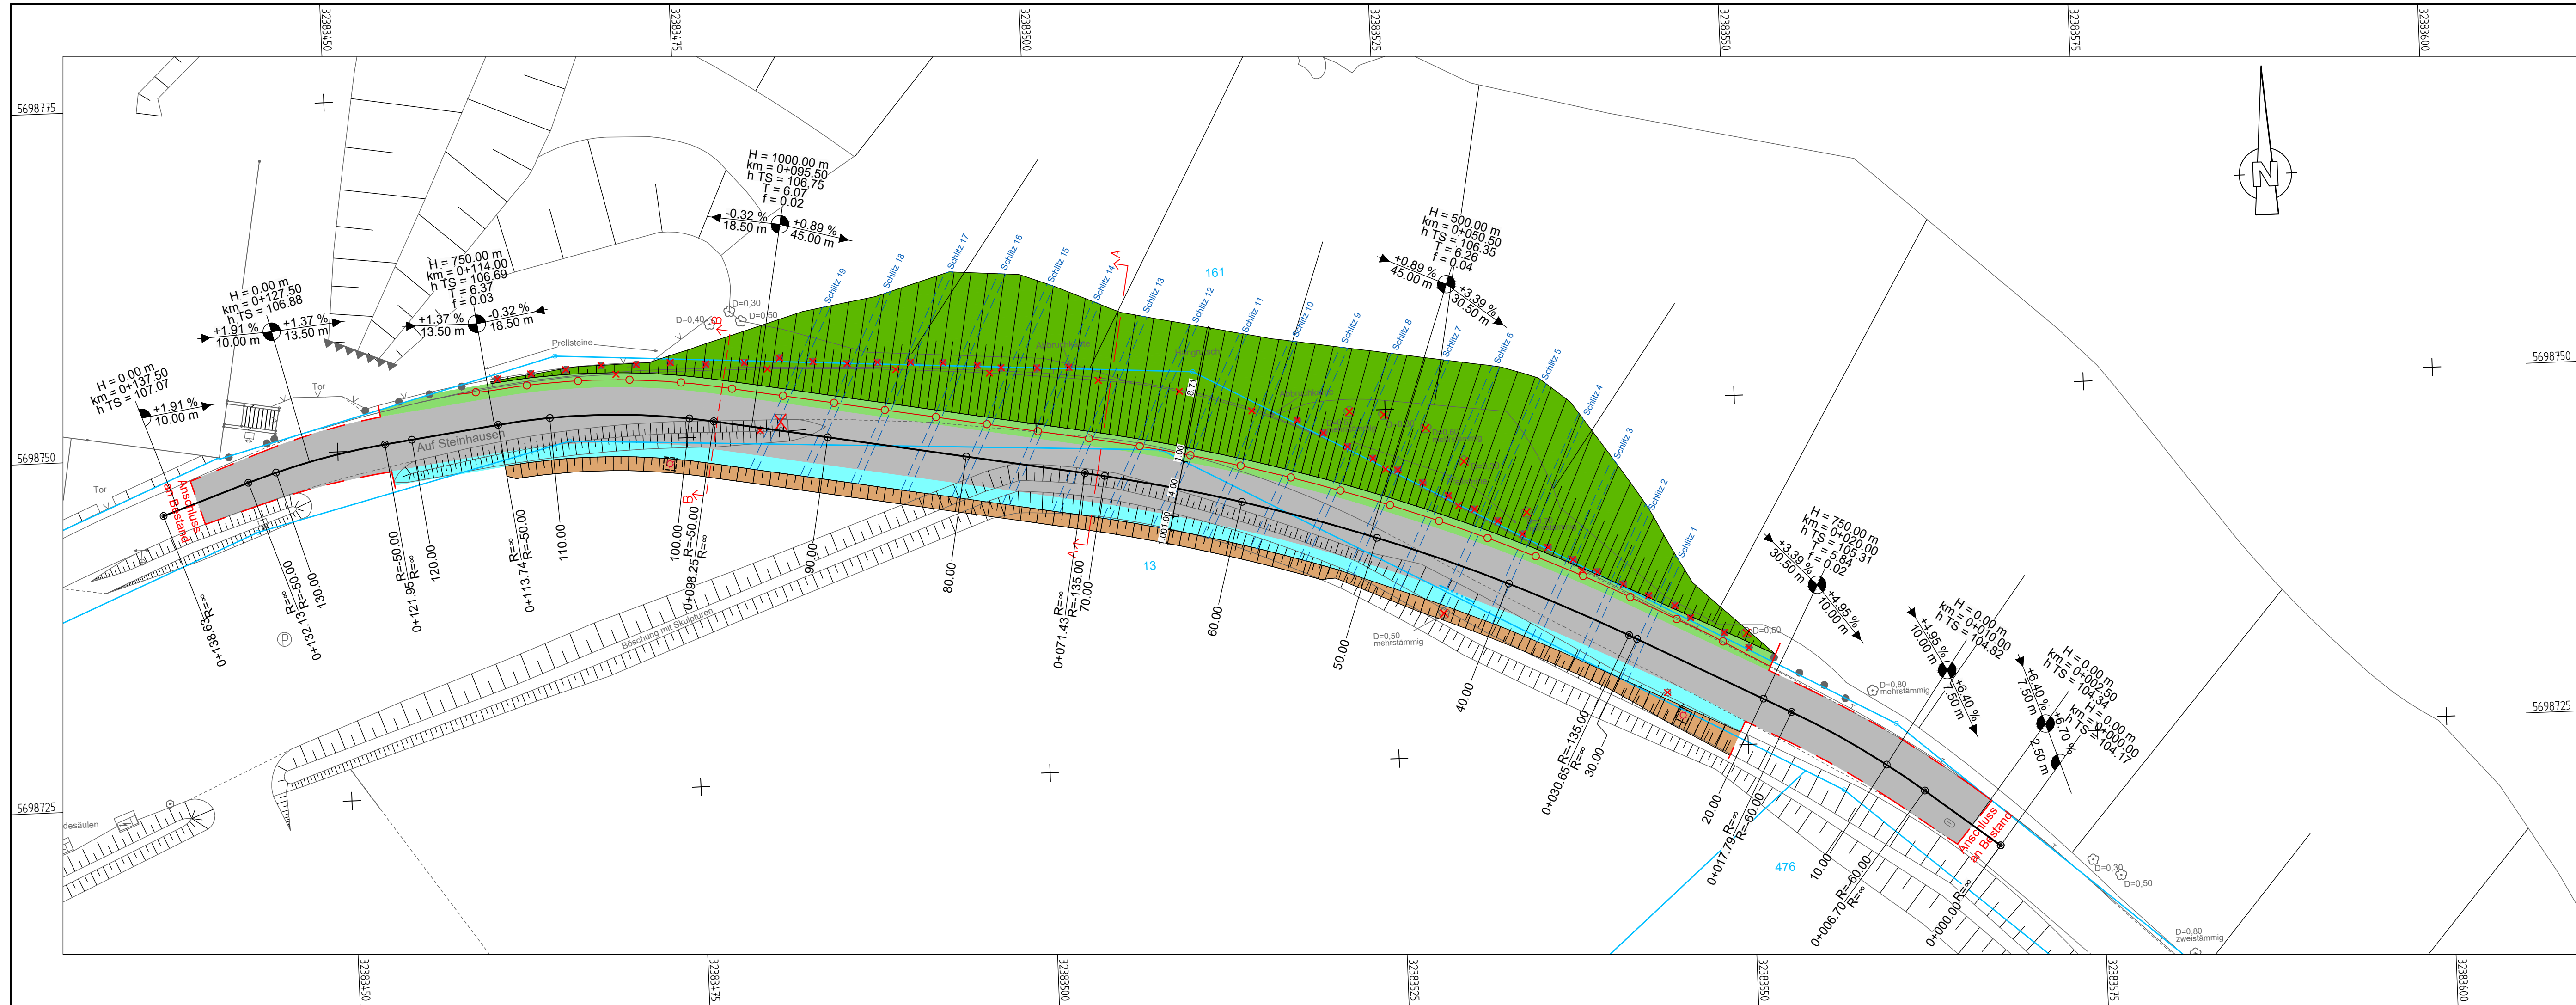

Legende

Fahrbahn, Asphalt

Parken, Schotter

Bankett

Mulde

Böschung - Einschnitt

Böschung - Damm

Sickerschlitz

Schutzplanke

Best. Baum

Best. Beleuchtung

Gepl. Beleuchtung

Best. Unterflurhydrant

Best. Netzverteilerkasten

Best. Straßenverkehrsmast

Gepl. Straßenverkehrsmast

Best. Prellstein

entfallende Bauteile

Anschluss an Bestand

Zu Beachten:

- Alle Angaben und Maße sind vor Ort zu prüfen.
- Die Vermessung ist vom StA. 62 Bodenmanagement & Wirtschaftsförderung im amtl. ETRS89 - UTM32 - Lagesystem im Höhennetz DHNN 2016 HST 170 vermessen worden (Stand: Aug. 2024).
- Die Trassen der Ver- und Entsorgungsleitungen sind nur nachrichtlich in den Plänen dargestellt. Für die genaue Lage der Ver- und Entsorgungsleitungen wird keine Gewähr übernommen. Die genaue Lage muss vor Ort durch die Ver- und Entsorger festgelegt werden.
- Die Regeldetails der Stadt Witten sind zu beachten.

h			
g			
f			
e			
d			
c			
b			
a	Reduzierung Schlitz	08.09.2026	Cokara
Nr.	Art der Änderung	Datum	Name

Stadt Witten
Tiefbauamt
Straßen- und Brückenbau

Auf Steinhausen

Lageplan

Unterlage: 5.1
Blatt Nr.: 1a
Maß.Nr.: 0226 (StrWegKon)

bearbeitet	05.02.2026	Cokara
gezeichnet	05.02.2026	Cokara
geprüft	09.03.2026	Papenfuß

Maßstab : 1: 250
Blattgröße: 1,135 m X 0,297 m

Mitzeichnung, Tech. Straßenausst.:
gez. Olga Habiger
Witten, den 27.05.2026

Mitzeichnung, Straßenbau:
gez. Julian Papenfuß
Witten, den 09.03.2026

Stand:
Ausführungsplanung

Freigegeben, Amtsleitung:
gez. Helmut Schotenröhr
Witten, den 27.05.2026