


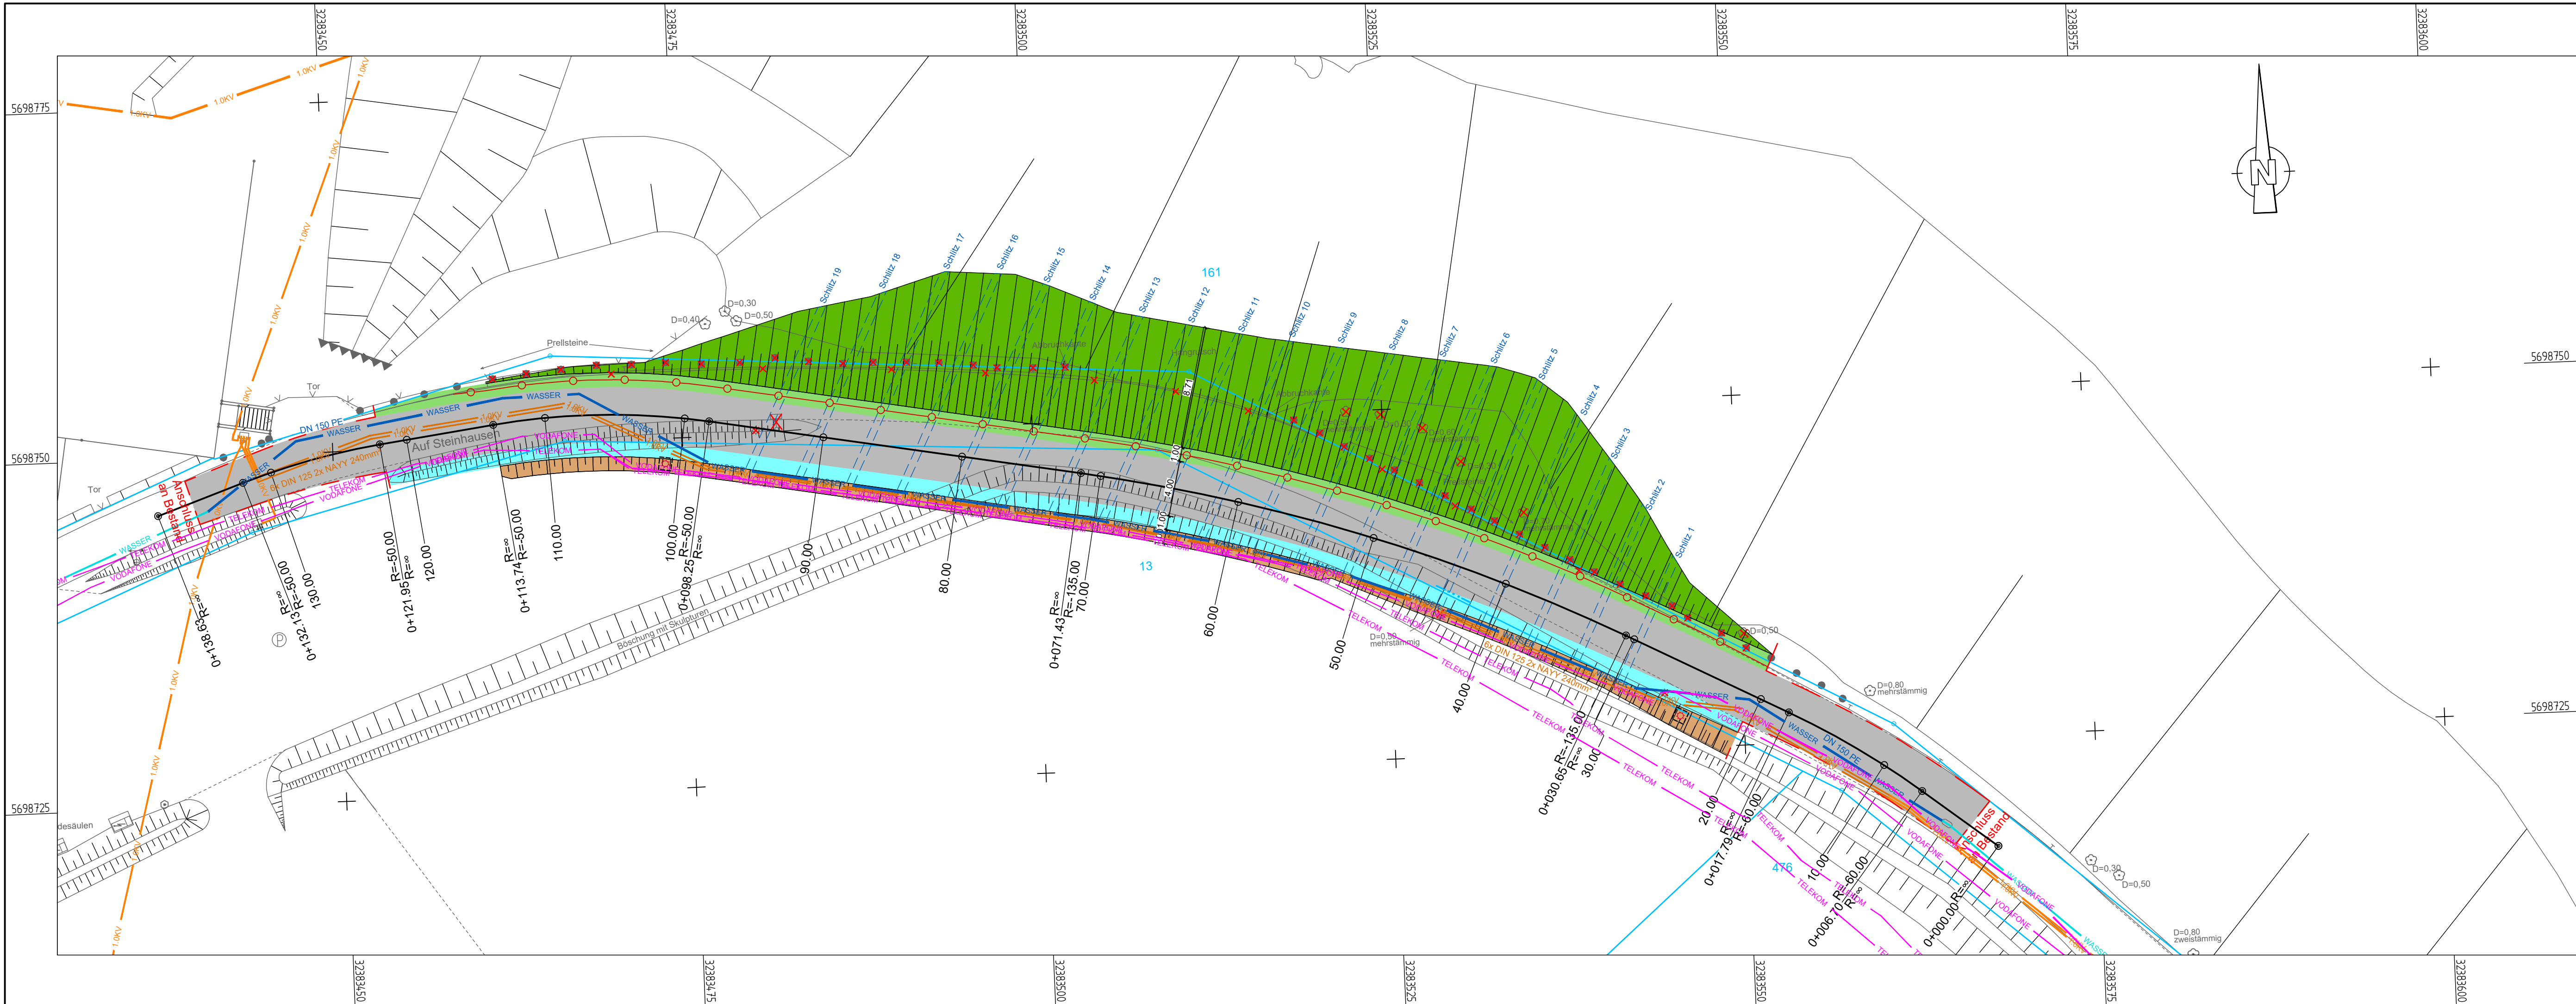

Fahrbahn, Asphalt

Bankett

Mulde

Böschung - Einschnitt

Böschung - Damm

Sickerschlitz

Schutzplanke

best.Stromleitung - 1.0KV

gepl. Stromleitung - 1.0KV

best. Trinkwasserleitung

gepl. Trinkwasserleitung

Telekom

Vodafone

Best. Baum

Best. Beleuchtung

Gepl. Beleuchtung

Best.Unterflurhydrant

Best. Netzverteilerkasten

Best. Straßenverkehrsmast

Gepl. Straßenverkehrsmast

Best. Prellstein

entfallende Bauteile

Anschluss an Bestand

Zu Beachten:

- Alle Angaben und Maße sind vor Ort zu prüfen.
- Die Vermessung ist vom STA. 62 Bodenmanagement & Wirtschaftsförderung im amtl. ETRS89 - UTM32 - Lagesystem im Höhennetz DHHN 2016 HST 170 vermessen worden (Stand: Aug. 2024).
- Die Trassen der Ver- und Entsorgungsleitungen sind nur nachrichtlich in den Plänen dargestellt. Für die genaue Lage der Ver- und Entsorgungsleitungen wird keine Gewähr übernommen. Die genaue Lage muss vor Ort durch die Ver- und Entsorger festgelegt werden.
- Die Regeldetails der Stadt Witten sind zu beachten.

h			
g			
f			
e			
d			
c			
b			
a	Reduzierung Schlitz	08.09.2026	Cokara
Nr.	Art der Änderung	Datum	Name

Witten

Universitätsstadt an der Ruhr

Stadt Witten

Tiefbauamt

Straßen- und Brückenbau

Auf Steinhausen

Unterlage: 5.3

Blatt Nr.: 1a

Maß.Nr.: 0226 (StrWegKon)

Datum

Zeichen

bearbeitet

05.02.2026

Cokara

gezeichnet

05.02.2026

Cokara

geprüft

09.03.2026

Papenfuß

Lageplan

Leitungsplanung

Maßstab : 1: 250

Blattgröße: 1,135 m X 0,297 m

Mitzeichnung, Tech. Straßenausst.:

gez. Olga Habiger

Witten, den 27.05.2026

Mitzeichnung, Straßenbau:

gez. Julian Papenfuß

Witten, den 09.03.2026

Stand:

Ausführungsplanung

Freigegeben, Amtsleitung:

gez. Helmut Schotenröhr

Witten, den 27.05.2026