


Legende :

 Eigentum der Stadt Oberhausen

FLUR	FLURSTÜCK	EIGENTÜMER
15	445	Stadt Oberhausen
15	447	Stadt Oberhausen
15	747	Stadt Oberhausen
15	1171	Stadt Oberhausen

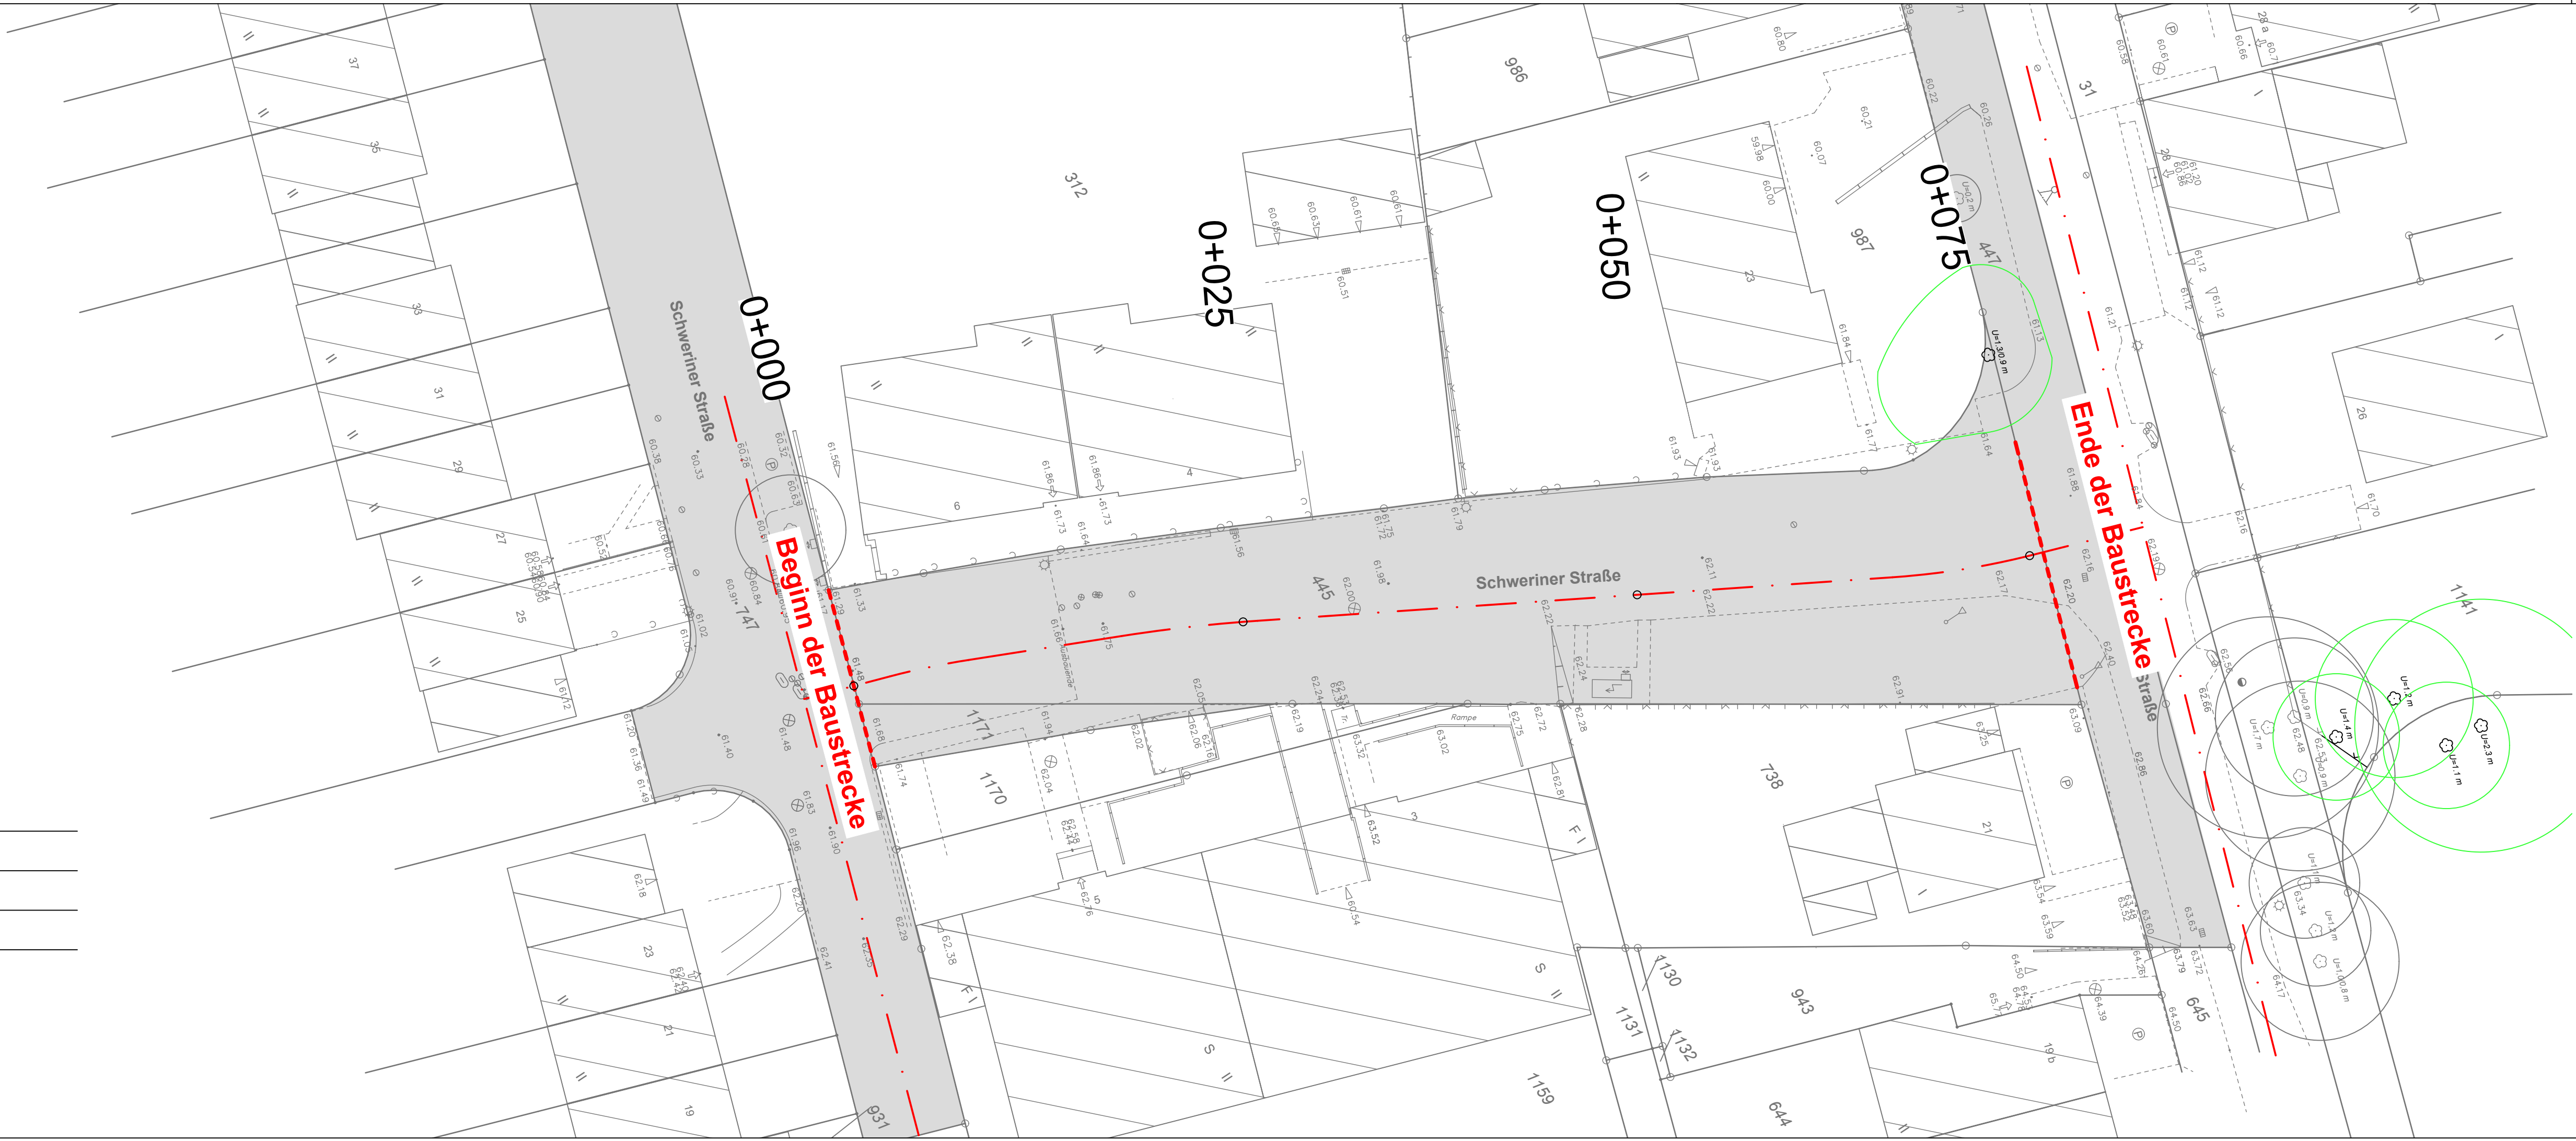


HINWEIS:
Maße sind in der Örtlichkeit zu prüfen!
Vermessung durch die Stadt Oberhausen FB 5-2-10 (Stand 09/2024).
Die Darstellung der Grenzen und Gebäude sind dem digitalisierten Kataster entnommen.
Lage: UTM-Koordinaten im Bezugssystem ETRS89
Höhe: m.ü.NHN im Bezugssystem DHHN 2016
Bo.-Nr. 4407 00375 Dorstener Str. 382 73,406 m.ü.NHN (2006)
Bo.-Nr. 4407 00376 Dorstener Str. 406 75,056 m.ü.NHN (2006)

Änderungen	Datum	Name

Stadt Oberhausen

Dezernat 5
Stadtplanung, Bauen, Mobilität und Umwelt

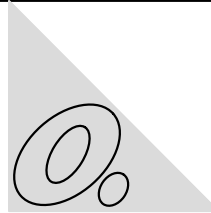

Bereich 5-6 gez. R. Mauksch

Oberhausen, 13.07.2026

WBO
Wirtschaftsbetriebe Oberhausen GmbH

Kanäle und Straßen			Stadtbezirk: Oberhausen - Sterkrade	
Baumaßnahme:				
Ausbau Schweriner Straße				
von Haus Nr.6 bis Stralsunder Straße				
Gez.:	03.03.26	Dorszyk	Maßstab 1 : 250	Lageplan - EIGENTÜMER - - Genehmigungsplanung -
Bearb.:	10.06.26	Dorszyk		
Gepr.:	17.06.26	i.A. Froese		
Abtl. Unterhaltung: 17.06.26 i.A. Gerlach				
AGL Unterhaltung:				
Oberhausen, 17.06.26			Unterlage 1.4 Blatt 1 von 1	
i.V. Schulze				