


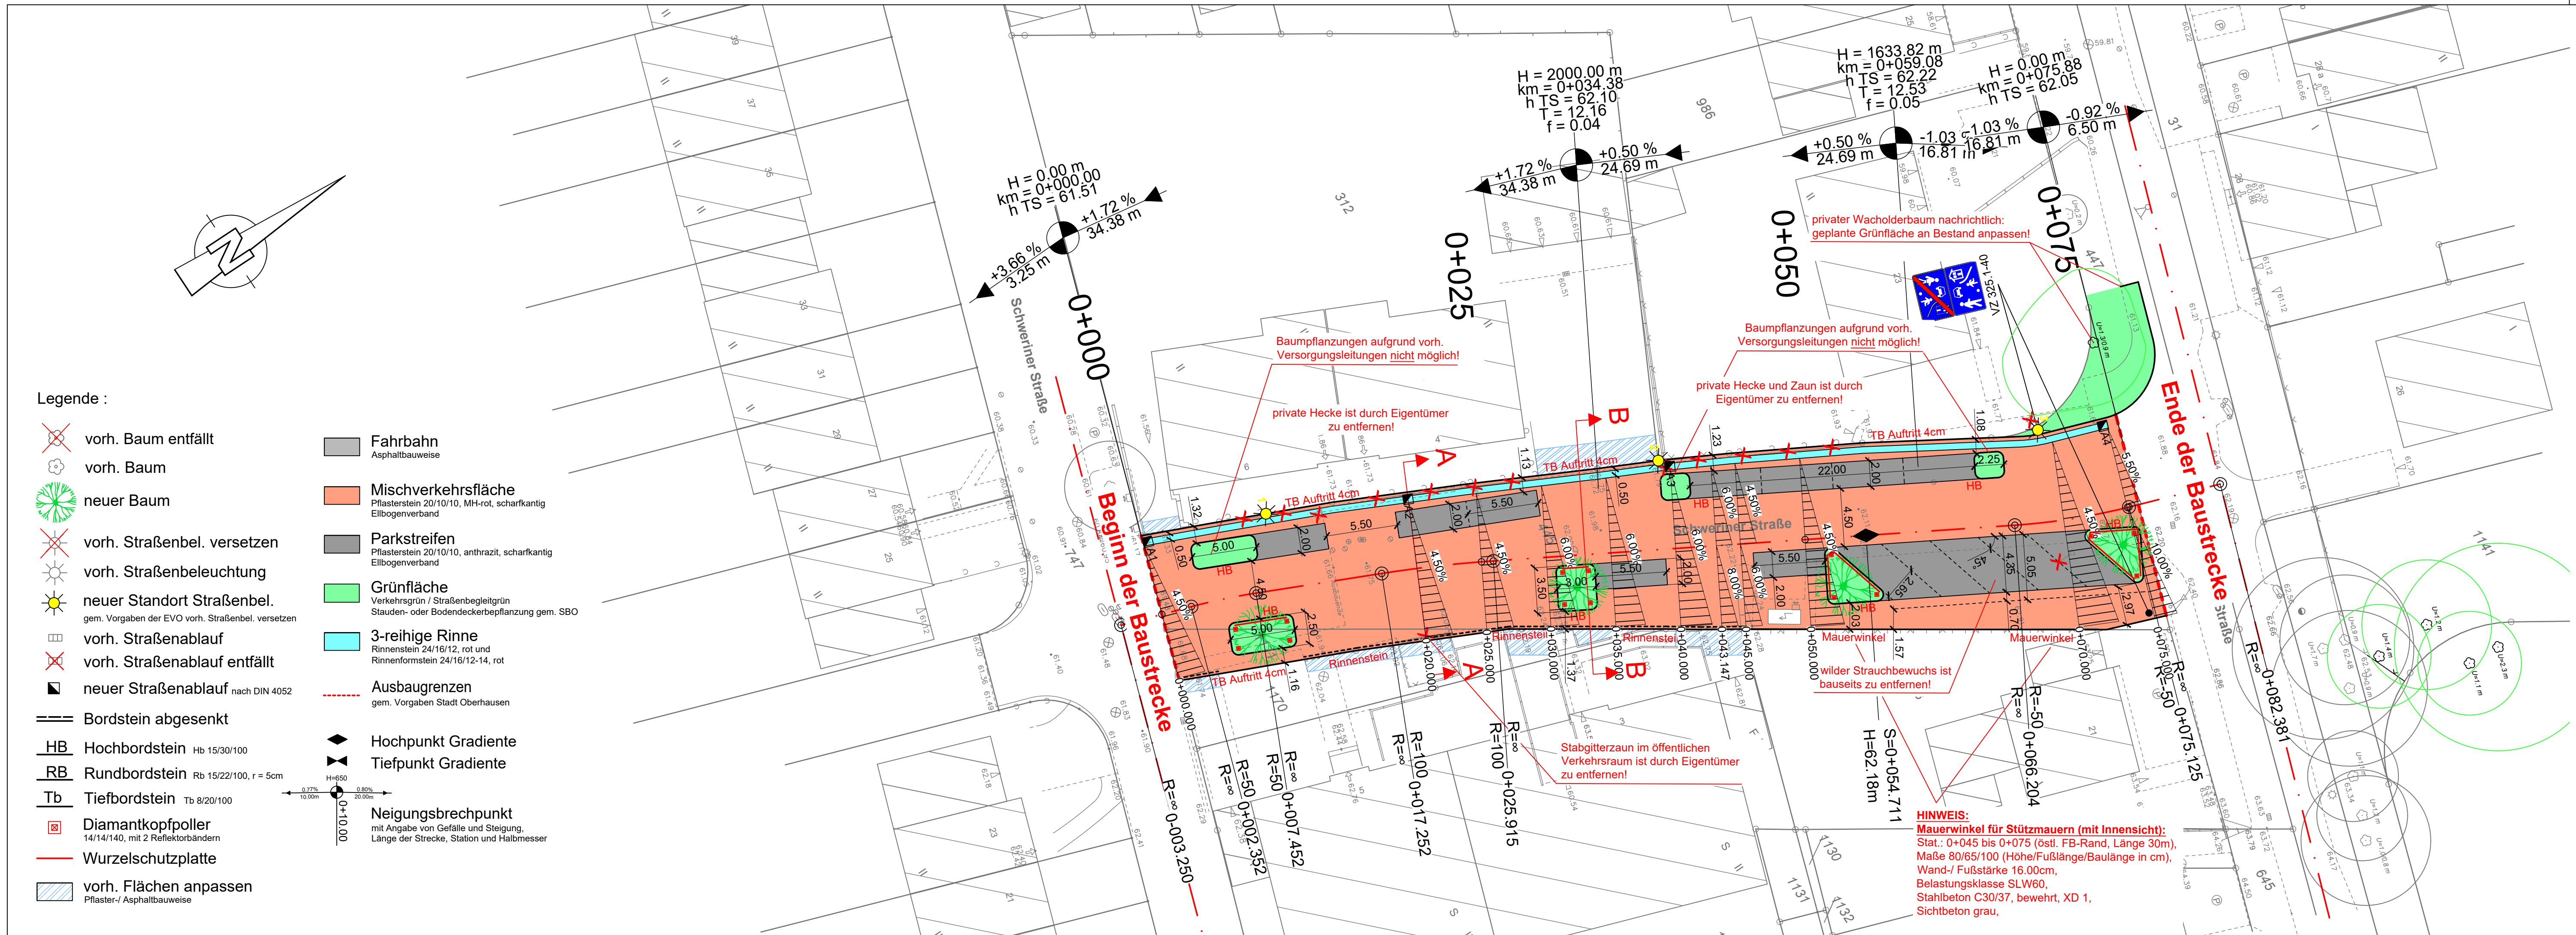

HINWEIS:
Maße sind in der Örtlichkeit zu prüfen!
Vermessung durch die Stadt Oberhausen FB 5-2-10 (Stand 09/2024).
Die Darstellung der Grenzen und Gebäude sind dem digitalisierten Kataster entnommen.
Lage: UTM-Koordinaten im Bezugssystem ETRS89
Höhe: m.ü.NHN im Bezugssystem DHHN 2016
Bo.-Nr. 4407 00375 Dorstener Str. 382 73.406 m.ü.NHN (2006)
Bo.-Nr. 4407 00376 Dorstener Str. 406 75.056 m.ü.NHN (2006)

Verkleinerung Grünfläche Stat. 0+040 und 0+065 gem. Freiz.	29.07.2026	Dorszyk
Stauden- oder Bodendeckerbepflanzung gem. Freizeichnung	29.07.2026	Dorszyk
Anzahl/ Anordnung Diamantkopfpoller gem. Freizeichnung	29.07.2026	Dorszyk
Änderungen	Datum	Name

Stadt Oberhausen

Dezernat 5
Stadtplanung, Bauen, Mobilität und Umwelt

Bereich 5-6 gez. R. Mauksch

Oberhausen, 13.07.2026

WBO
Wirtschaftsbetriebe Oberhausen GmbH

Kanäle und Straßen			Stadtbezirk: Oberhausen - Sterkrade	
Baumaßnahme:				
Ausbau Schweriner Straße				
von Haus Nr.6 bis Stralsunder Straße				
Gez.:	03.03.26	Dorszyk	Maßstab 1 : 250	Lageplan - Genehmigungsplanung -
Bearb.:	10.06.26	Dorszyk		
Gepr.:	17.06.26	i.A. Froese		
Abtl. Unterhaltung:			17.06.26	i.A. Gerlach
AGL Unterhaltung:				
Oberhausen, 17.06.26			i.V. Schulze	Unterlage 1 Blatt 1 von 1