


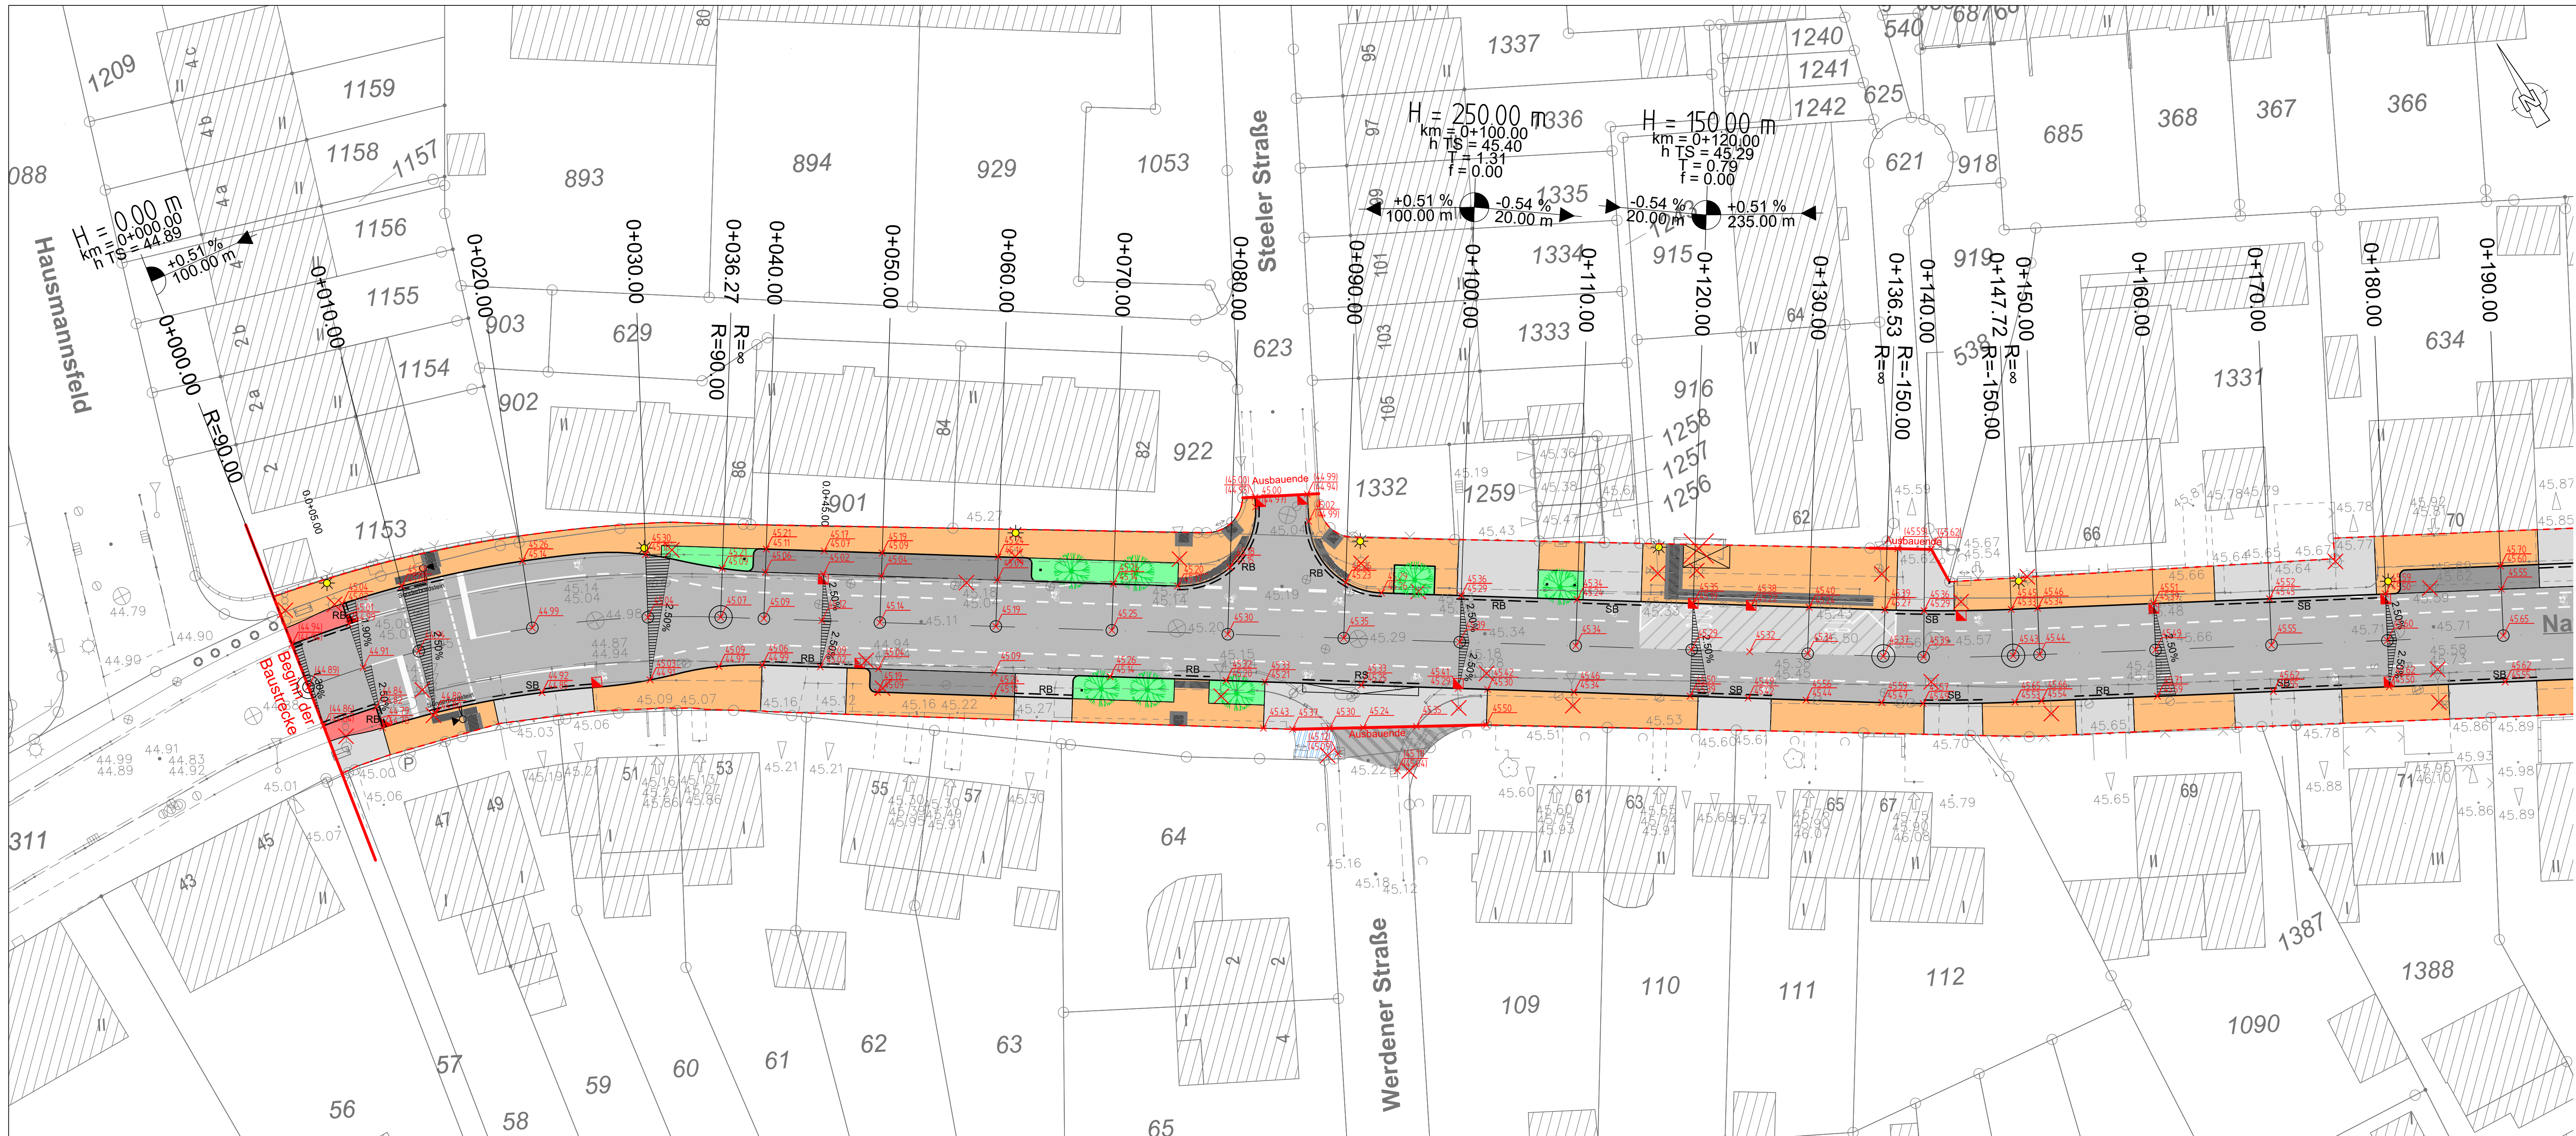

- Legende :**
- vorh. Straßenbeleuchtung
 - vorh. Straßenbel. entfällt
 - die neuen Beleuchtungsstandorte sind gemäß den Vorgaben der EVO zu errichten:
z.B. Philips SGS 203T, 100W,
LPH 10m mit Ausleger 1250mm
 - vorh. Straßenablauf
 - vorh. Straßenablauf entfällt
 - neuer Straßenablauf
 - vorh. Lichtsignalmast
 - vorh. Lichtsignalmast entfällt
 - neuer Lichtsignalmast
 - Planungsgrenze
 - möglicher Baumstandort
 - 44.91 gepl. Höhe
 - (44.89) vorh. Höhe anhalten
 - Fahrbahn
 - Fahrbahn Bushaltestelle
 - Parkstreifen
 - Zufahrt/ Gehwegüberfahrt
 - Gehweg
 - Radweg
 - Grünfläche
 - Rippenplatte
 - Noppenplatte
 - Kontraststein
 - HB Hochbordstein 15/25
 - SB Bordstein abgesenkt
 - RB Schrägbordstein 20/25
 - RS Rundbordstein 15/22, r = 2
 - Rampenstein 75/32,5/22-14
 - Fahrbahndecke angleichen
 - Pflasterfläche angleichen

HINWEIS:
Maße sind in der Örtlichkeit zu prüfen!
Vermessung durch die Stadt Oberhausen FB 5-2-10 (Stand 04/2016).
Die Darstellung der Grenzen und Gebäude sind dem digitalisierten Kataster entnommen.
Lage: UTM-Koordinaten im System ETRS89 (Stand 01/2016)
Höhe: m ü.NN im Bezugssystem DHHN 92
Bo.-Nr. 450700408 Hausmannsfeld 8 44.420 m ü.NHN (2007)
Bo.-Nr. 450700408 Nathlandstraße 32 45.253 m ü.NHN (2007)

Anpassung Einmündungsbereich Werdener Straße.	08.07.2026	Jebłonski
Anpassung der Planunterlage entsprechend der Stellungnahmen der Stadt Oberhausen zur Freizeichnung.	26.05.2026	Jebłonski
Änderungen	Datum	Name

Stadt Oberhausen

Dezernat 5
Stadtplanung, Bauen, Mobilität u. Umwelt

Bereich 5-6
gez. Mauksch

Oberhausen, 27.04.2026

WBO

Wirtschaftsbetriebe Oberhausen GmbH

Kanäle und Straßen	Stadtbezirk:	Alt-Oberhausen
Baumaßnahme:		
Ausbau der K1, Nathlandstraße von Hausmannsfeld bis Stadtgrenze Essen		
Gez.:	28.01.26	Jebłonski
Bearb.:	28.01.26	Jebłonski
Gepr.:	29.01.26	gez. i.A. Froese
Abtl. Unterhaltung:		gez. i.A. Gerlach, 30.01.2026
AGL Unterhaltung:		gez. i.A. Leprich, 30.01.2026
Oberhausen, den 30.01.2026, i.V. Schulze		

Maßstab
1 : 250

Lageplan
-Deckenrißhohen-
-Ausführungsplanung-

Unterlage 1.1
Blatt 1