


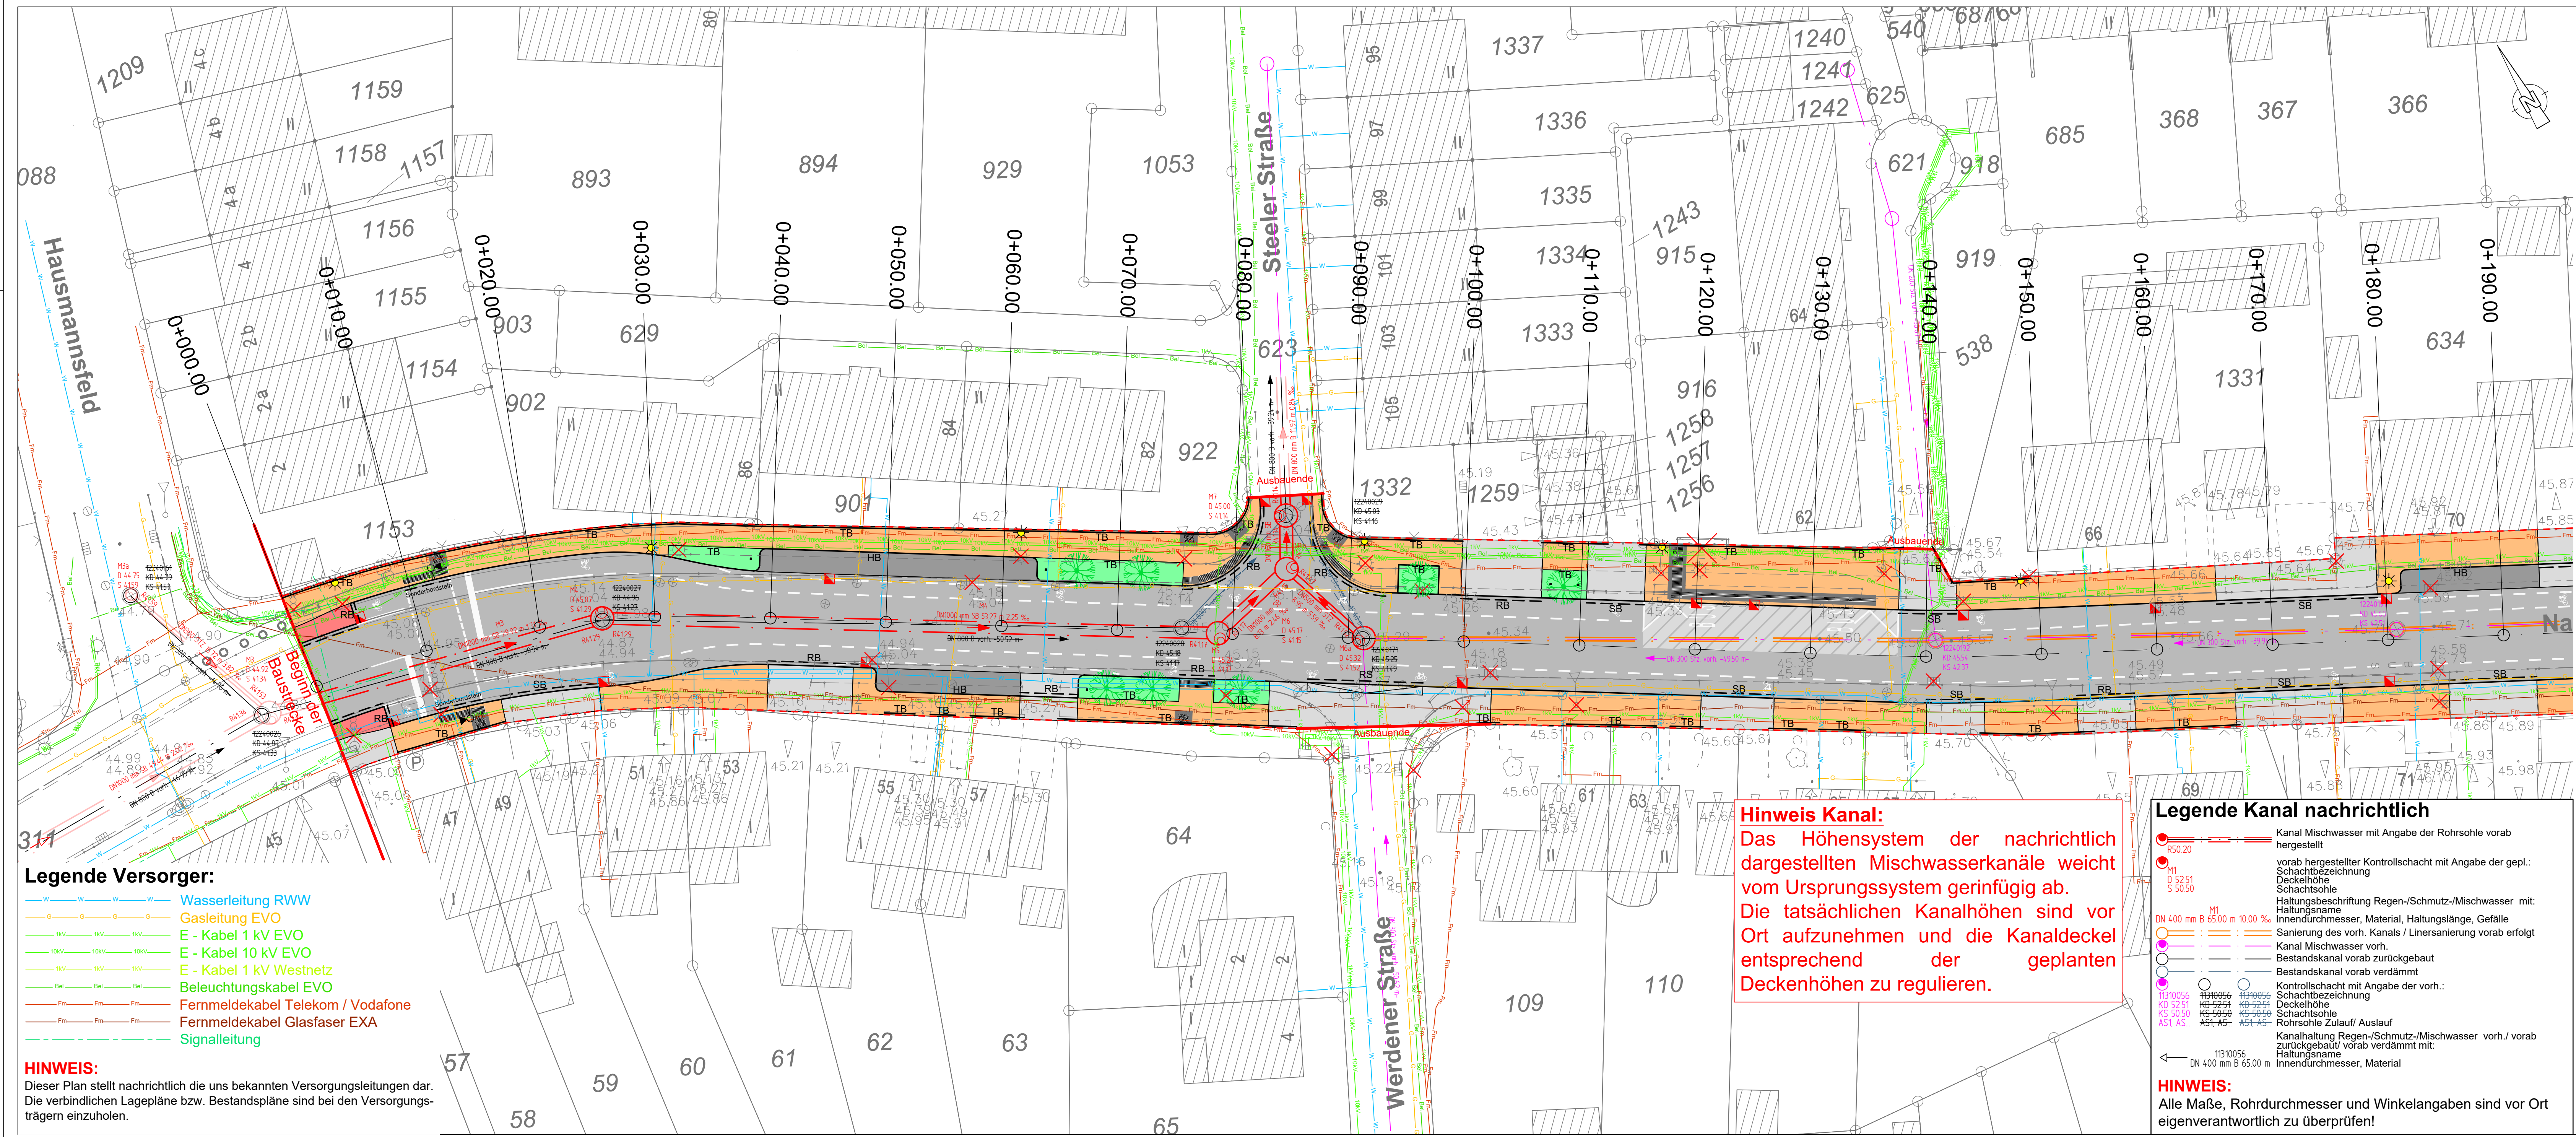

Legende :

- | | | | |
|---|--|---|--|
|  | vorh. Straßenbeleuchtung |  | Fahrbahn
Asphaltbauweise, Belastungsklasse 10 |
|  | vorh. Straßenbel. entfällt |  | Fahrbahn Bushaltestelle
betonierter Oberboden, Belastungsklasse 10 |
|  | die neuen Beleuchtungsstandorte sind gemäß den Vorgaben der EVO zu errichten
z.B. Phillips SGS 203T, 100W, LPH 10m mit Ausleger 1250mm |  | Parkstreifen
Pflasterstein 20/10/8, anthrazi, mit Fase |
|  | vorh. Straßenablauf |  | Zufahrt/ Gehwegüberfahrt
Pflasterstein 20/10/8, grau, mit Fase, Gießwandbeland |
|  | vorh. Straßenablauf entfällt |  | Gehweg
Sicher-Pflasterstein 20/20/8, grau, mit Fase |
|  | neuer Straßenablauf |  | Radweg
Pflasterstein 20/10/8, rot, scharfkantig |
|  | vorh. Lichtsignalmast |  | Grünfläche
20 cm Oberboden |
|  | vorh. Lichtsignalmast entfällt |  | Rippenplatte
30/60, weiß, scharfkantig |
|  | neuer Lichtsignalmast |  | Noppenplatte
30/60/8, weiß, scharfkantig |
|  | Planungsgrenze |  | Kontraststein
30/30/8, anthrazi, scharfkantig |
|  | möglicher Baumstandort |  | HB Hochbordstein 15/25 |
| | |  | SB Bordstein abgesenkt |
| | |  | RB Schrägbordstein 20/25 |
| | |  | TB Rundbordstein 15/22, r = 2 |
| | |  | RS Tiefbordstein 8/20 |
| | | | RS Rampenstein 75/32, 5/22-1 |

HINWEIS:

laße sind in der Örtlichkeit zu prüfen!
 ermessung durch die Stadt Oberhausen FB 5-2-10 (Stand 04/2016),
 ie Darstellung der Grenzen und Gebäude sind dem digitalisierten Kataster entnommen.
 age: UTM-Koordinaten im System ETRS89 (Stand 01/2016)
 öhe: m.ü.NN im Bezugssystem DHHN 92
 Bo.-Nr. 4507004048 Hausmannsstraße 8 44,420 m.ü.NHN (2007)
 Bo.-Nr. 4507004048 Natthandlance 32 45,253 m.ü.NHN (2007)

Anpassung Einmündungsbereich Werdener Straße und Anpassung Legende.	08.07.2026	Jebłonski
Anpassung der Planunterlagen entsprechend der Stellungnahmen der Stadt Oberhausen zur Freizeichnung.	26.05.2026	Jebłonski
Änderungen	Datum	Name

Stadt Oberhausen

Dezernat 5
Stadtplanung, Bauen, Mobilität u. Umwelt

Bereich 5-6
gez. Mauksch

Oberhausen, 27.04.2026

WBO
Wirtschaftsbetriebe Oberhausen GmbH

Kanäle und Straßen		Stadtbezirk: Alt-Oberhausen	
Baumaßnahme:			
Ausbau der K1, Nathlandstraße von Hausmannsfeld bis Stadtgrenze Essen			
Gez.: 28.01.26	Jebblonski	Maßstab 1 : 250	Lageplan -Versorger- -Ausführungsplanung-
Bearb.: 28.01.26	Jebblonski		
Gepr.: 29.01.26	<i>gez. i.A. Froese</i>		
Abtl. Unterhaltung: <i>gez. i.A. Gerlach, 30.01.2026</i>			
i.d. AGL Unterhaltung: <i>gez. i.A. Lepich, 30.01.2026</i>			
Oberhausen, den 30.01.2026, i.V. <i>Schulze</i>			Unterlage 1.4 Blatt 1