

Legende Beschilderung :

VZ-Nummer vorh. / versetzen VZ-Nummer geplant


HINWEISE MARKIERUNG UND BESCHILDERUNG:

- Die aktuelle Straßenverkehrsordnung (StVO) ist zu beachten!
- Die aktuellen Richtlinien für die Markierung von Straßen (RMS-1 und RMS-2) sind zu beachten!
- Die aktuellen Richtlinien für die wegweisende Beschilderung (RWB) sind zu beachten!
- Die Befestigung der geplanten Beschilderung ist gemäß den aktuellen Hinweisen für das Anbringen von Verkehrszeichen und Verkehrseinrichtungen (HAV) auszuführen!
- Das aktuelle Merkblatt für die Wahl der lichttechnischen Leistungsklasse von vertikalen Verkehrszeichen und Verkehrseinrichtungen (MLV) ist zu beachten!
Der Folientyp der geplanten Beschilderung ist bei normalem Umfeld innerorts grundsätzlich in der Retroreflexions-Klasse RA 2 auszuführen. Eine Ausnahme bildet die Beschilderung für Sonderwege, Halteverbote und Parken. Hier ist jeweils die Retroreflexions-Klasse RA1 ausreichend. Weitere Ausnahmen sind im Plan besonders gekennzeichnet.

* Verkehrszeichengröße / -abmessung:

Verkehrszeichen	Größe 1 (70 %)	Größe 2 (100 %)	Größe 3 (125 / 140 %)
Runde (I)	420	600	750 (125%)
Dreieck (Seitenl.)	630	900	1260 (140%)
Quadrat (Seitenl.)	420	600	840 (140%)
Rechteck (H x B)	630 x 420	900 x 600	1260 x 840 (140%)

Maße in mm

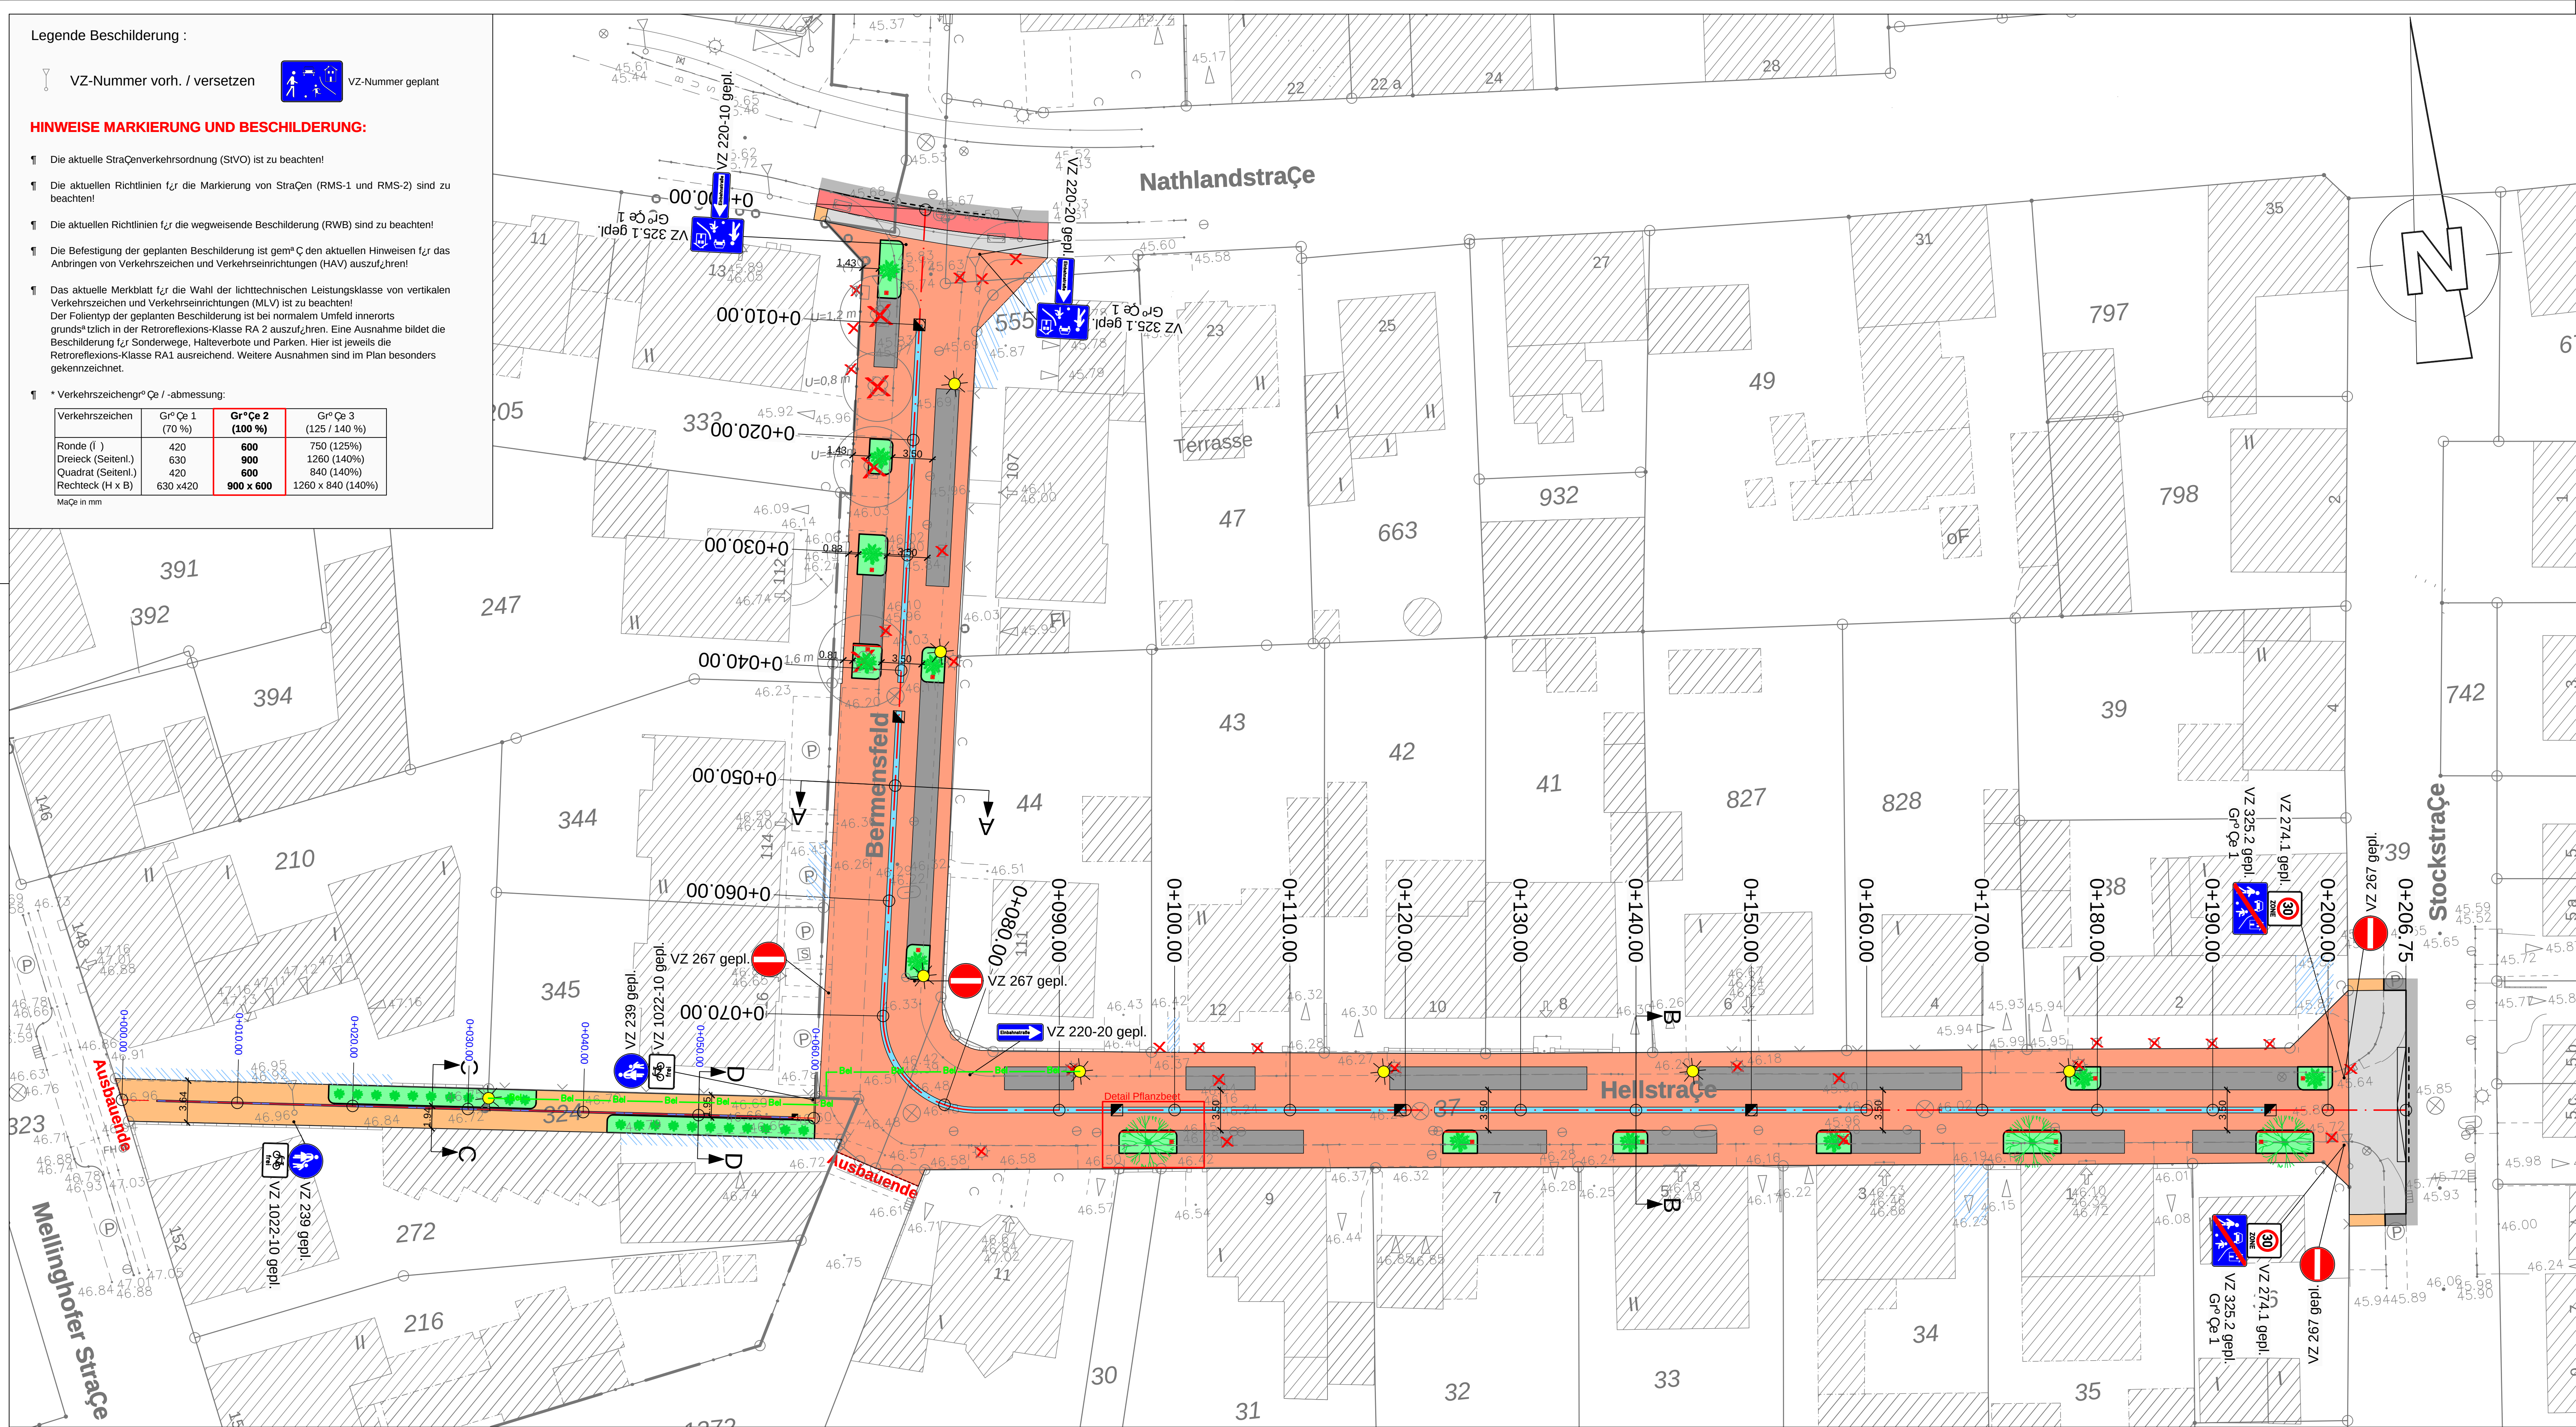

- Legende :
- vorh. Baum entfällt
 - vorh. Baum
 - neuer Baum
 - neuer Strauch
 - vorh. Straßenbel. entfällt
 - vorh. Straßenbeleuchtung
 - neue Straßenbeleuchtung
 - vorh. Straßenablauf
 - vorh. Straßenablauf entfällt
 - neuer Straßenablauf nach DIN 4052
 - Bordstein abgesenkt
 - Bordstein abgesenkt
 - Tiefbordstein
 - Hochbordstein
 - Diamantkopfpoller
 - Wurzelschutzplatte
- Pflanzbeet
Baumsubstrat mit Gießzeichen RAL-GZ 250/7-1, Ausbauteile min. 1,50 m
- Radweg
Pflasterstein 20/10/10, rot, scharfkantig
- Gehweg
Pflasterplatte 30/20/8, grau, scharfkantig
- Mischverkehrsfäche
Pflasterstein 20/10/10, MH-rot, scharfkantig, Elbogenverband
- Parkfläche
Pflasterstein 20/13/10, anthrazit, scharfkantig, Elbogenverband
- Gehweg, befahrt
Pflasterstein 20/10/10, grau, scharfkantig, Elbogenverband
- Anpassungsarbeiten an
3-reihige Rinne
Rinnenformstein 24/16/12-14, rot
- 1-reihige Rinne
Rinnenformstein 24/16/12-14, grau
- private Pflasterflächen anpassen

HINWEIS:
Maße sind in der Möglichkeit zu prüfen!
Vermessung durch die Stadt Oberhausen FB 5-2-10 (Stand 10/2020).
Die Darstellung der Grenzen und Gebäude sind dem digitalisierten Kataster entnommen.
Lage: UTM-Koordinaten im Bezugssystem ETRS89
Höhe: m.ü. NN im Bezugssystem DHHN 2016
Bo.-Nr. 4507 900408 Hausmannsfeld 8
Bo.-Nr. 4507 900409 Nathlandstraße 32

Änderungen eingearbeitet gem. Freizeichnungsanschriften der Stadt Oberhausen FB 5-6-40 vom 18.03.2026	23.04.26	Klaska
Änderungen	Datum	Name

Stadt Oberhausen

Dezernat 5
Stadtplanung, Bauen, Mobilität und Umwelt

Bereich 5-6
gez. Mauksch
Oberhausen, 19.03.2026

WBO

Wirtschaftsbetriebe Oberhausen GmbH

Karteile und Straßen		Stadtbezirk: Alt-Oberhausen	
Baumaßnahme: Ausbau Bermensfeld / Hellstraße von Nathlandstraße bis Stockstraße			
Gez.: 18.06.24	Dorszyk	Maßstab: 1 : 250	Lageplan - BESCHILDERUNG - - Genehmigungsplanung -
Bearb.: 21.10.25	Klaska		
Gepr.: 29.10.25	Froese		
Abtl. Unterhaltung: 14.11.25	gez. Gerlach		
AGL Unterhaltung: 24.11.25	gez. Petry		
Oberhausen, 21.11.25	i.V. Schulze		
Unterlage 1.2 Blatt 1			