



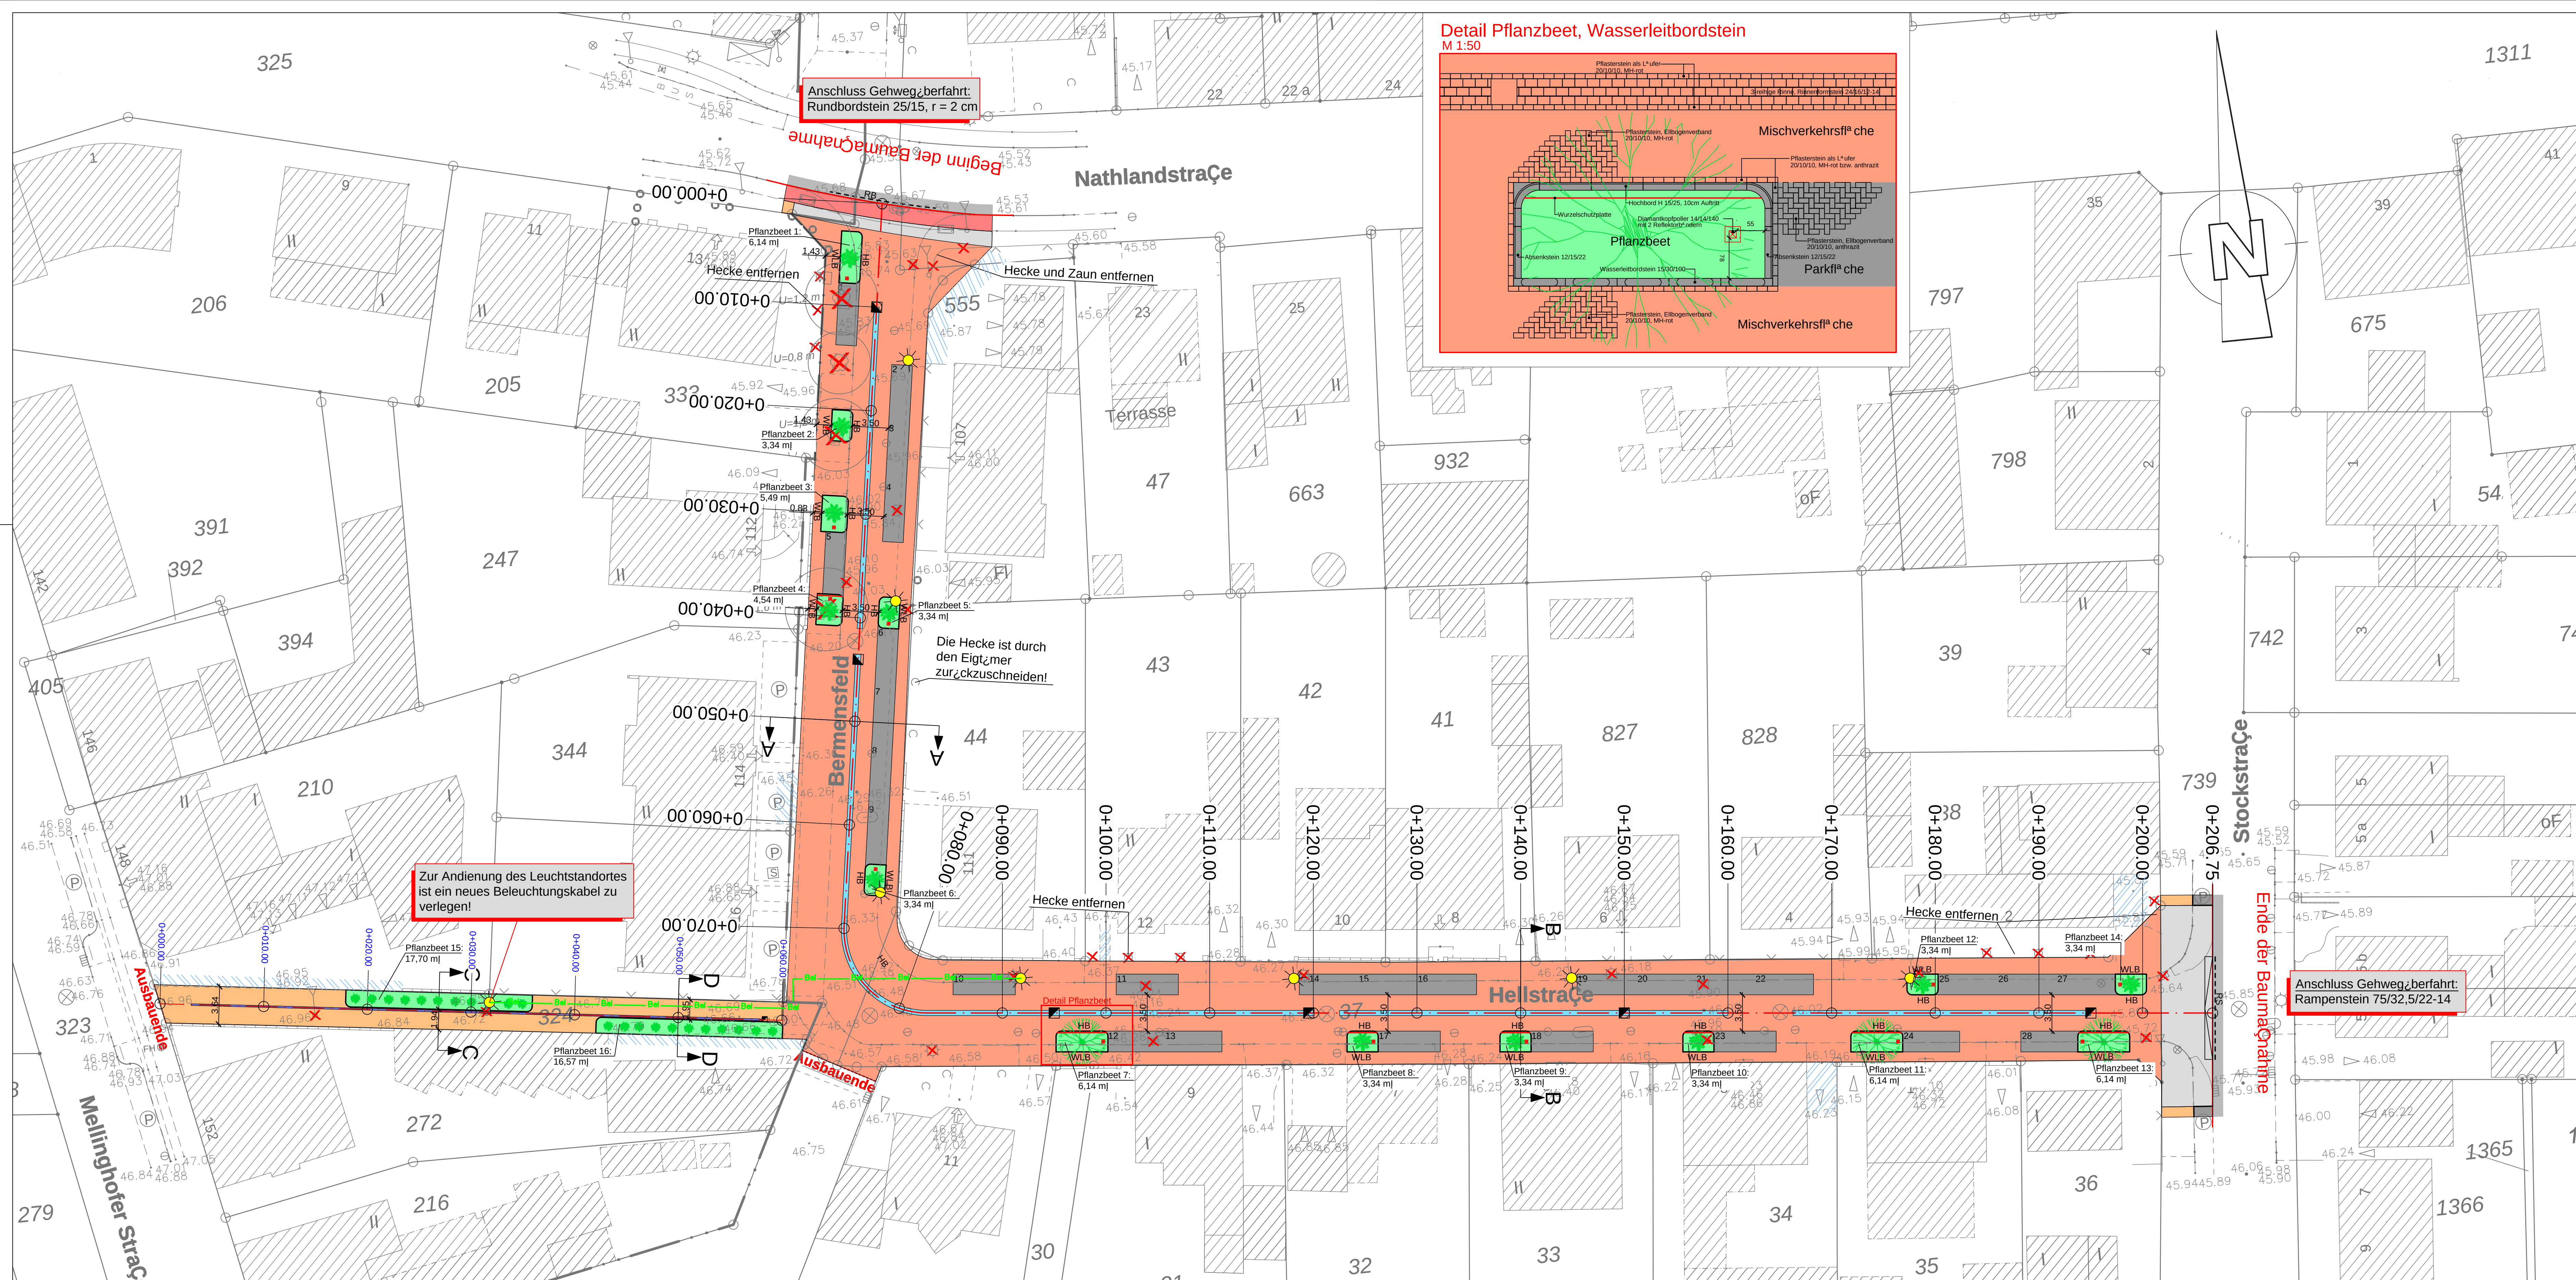

Detail Pflanzbeet, Wasserleitbordstein

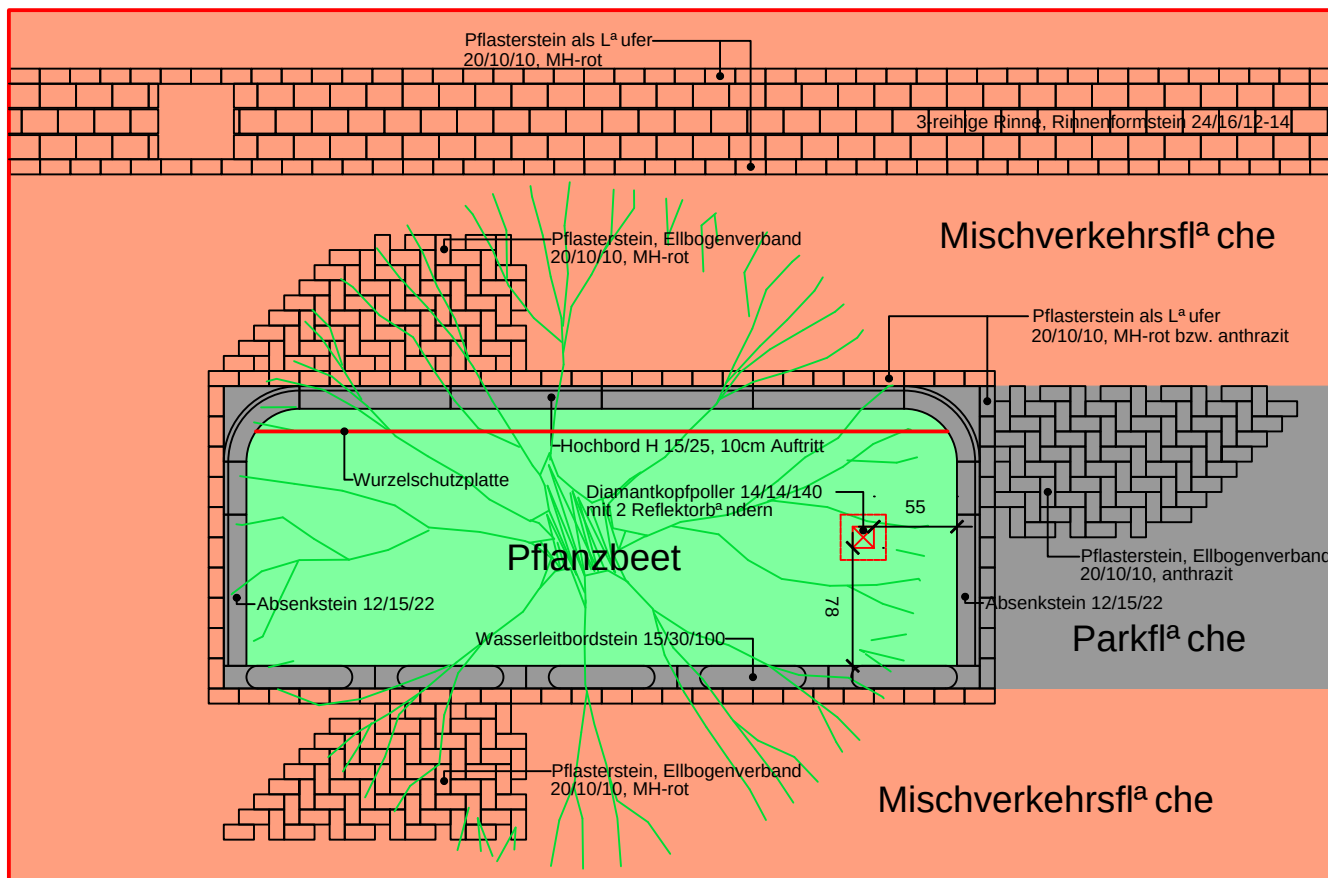

Anschluss Gehwegüberfahrt:
Rundbordstein 25/15, r = 2 cm

Zur Andienung des Leuchtstandortes ist ein neues Beleuchtungskabel zu verlegen!

Anschluss Gehwegüberfahrt:
Rampenstein 75/32,5/22-14

Legende :

- | | | | |
|---|---|---|---|
|  | vorh. Baum entf^a llt |  | Baumsubstrat mit G ₂ -Zeichen RAL-G 25017-1, Ausbauteufe min. 1,50 m |
|  | vorh. Baum |  | Radweg
Pflasterstein 20/10/10, rot, scharfkantig |
|  | neuer Baum |  | Gehweg
Pflasterplatte 30/20/8, grau, scharfkantig |
|  | neuer Strauch |  | Mischverkehrsfl^a che
Pflasterstein 20/10/10, MH-rot, scharfkantig
Ellbogenverband |
|  | vorh. StraÇenbel. entf^a llt |  | Parkfl^a che
Pflasterstein 20/10/10, anthrazit, scharfkantig
Ellbogenverband |
|  | vorh. StraÇenbeleuchtung |  | Gehweg, verfahrht
Pflasterstein 20/10/10, grau, scharfkantig
Ellbogenverband |
|  | neue StraÇenbeleuchtung
gem. Vorgaben der EVO
(z.B. Philips LUMA GEN2 MINI, 4m Mast) |  | Anpassungsarbeiten an
vorh. Asphaltfahrbahn |
|  | vorh. StraÇenablauf |  | 3-reihige Rinne
Rinnenformstein 24/16/12-14, rot |
|  | vorh. StraÇenablauf entf^a llt |  | 1-reihige Rinne
Rinnenformstein 24/16/12-14, grau |
|  | neuer StraÇenablauf nach DIN 4052 |  | private Pflasterfl^a chen anpassen |
| <u>RS</u> | Bordstein abgesenkt
Rampenstein 75/32,5/22-14 | | |
| <u>RB</u> | Bordstein abgesenkt
Rundbordstein 15/25, r = 2 cm | | |
| <u>TB</u> | Tiefbordstein
8/20/100 | | |
| <u>HB</u> | Hochbordstein
12/15/25/100 | | |
|  | Diamantkopfpoller
14/14/140, mit 2 Reflexk ^o rd ^a ntern | | |
|  | Wurzelschutzplatte
bei Baumplantzungen t= min. 150cm bis max. 200cm
bei Strauchplantzungen t= min. 80cm bis max. 100cm | | |

HINWEIS

Maße sind in der $\text{\AA}$ rlichkeit zu pr $\ddot{u}$ fen!
 Vermessung durch die Stadt Oberhausen FB 5-2-10 (Stand 10/2020).
 Die Darstellung der Grenzen und Geb $\ddot{u}$ de sind dem digitalisierten Kataster entnommen.
 Lage: UTM-Koordinaten im Bezugssystem ETRS89
 H $\ddot{o}$ he: m. ℓ NHN im Bezugssystem DHNN 1916

Bo.-Nr. 4507 900408 Hausmannstraße 8	44,434 m. ℓ .NHN (2007)
Bo.-Nr. 4507 900409 Nathlandstraße 32	45,267 m. ℓ .NHN (2007)

nderungen eingearbeitet gem. Freizeichnungsanschriften der Stadt Oberhausen FB 5-6-40 vom 18.03.2026	23.04.26	Klasika
nderungen	Datum	Name

Stadt Oberhausen

Dezernat 5
Stadtplanung, Bauen, Mobilität und Umwelt

Bereich 5-6

gez. Mauksch
Oberhausen, 19.03.2020

WBO
Wirtschaftsbetriebe Oberhausen GmbH

Karteile und Straßen		Stadtbezirk: Alt-Oberhausen	
Baumaßnahme: Ausbau Bermensfeld / Hellstraße von Nathlandstraße bis Stockstraße			
Gez.:	18.06.24	Dorszyk	Maßstab 1 : 250
Bearb.:	21.10.25	Klasika	
Gepr.:	29.10.25	Froese	
Abtl. Unterhaltung:		14.11.25	gez. Gerlach
AGL Unterhaltung:		13.11.25	gez. Lepirch
Oberhausen,		21.11.25	i.V. Schulze
			Lageplan - Genehmigungsplanung - Unterlage 1 Blatt 1