


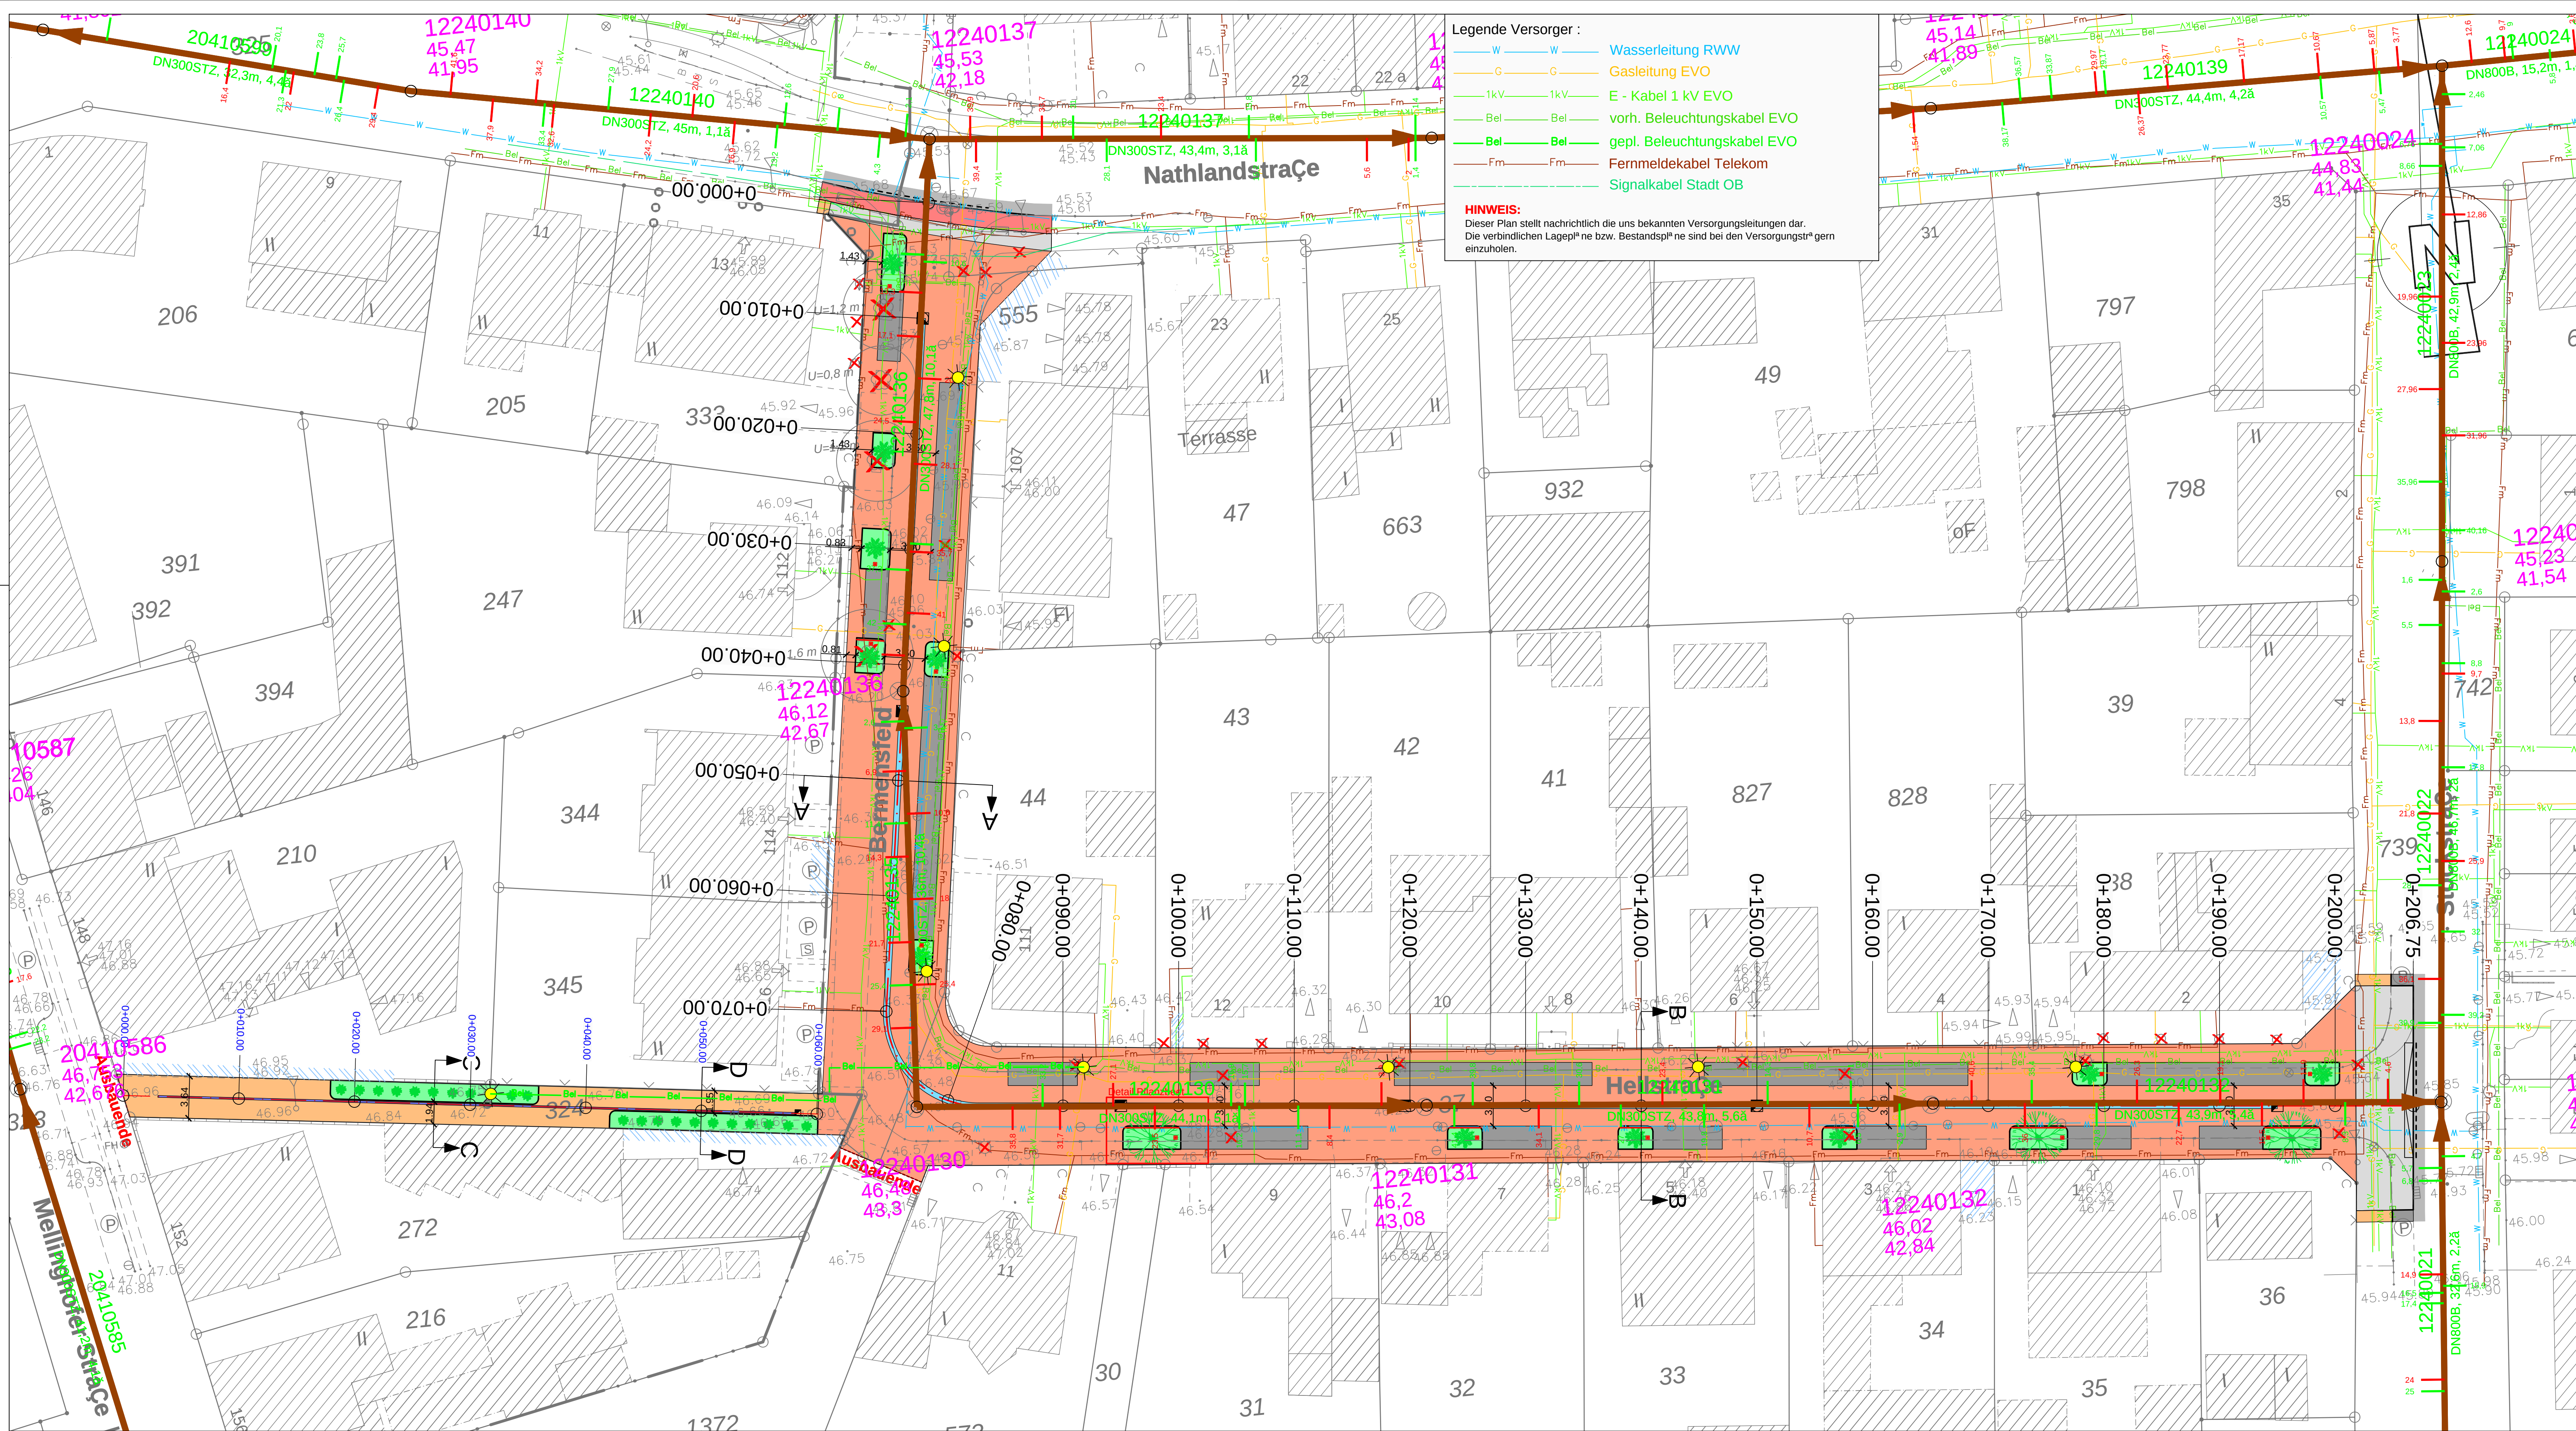

Legende Versorger :

- W Wasserleitung RWW
- G Gasleitung EVO
- 1kV E - Kabel 1 kV EVO
- Bel vorh. Beleuchtungskabel EVO
- Bel gepl. Beleuchtungskabel EVO
- Fm Fernmeldekabel Telekom
- Signalkabel Stadt OB

HINWEIS:
Dieser Plan stellt nachrichtlich die uns bekannten Versorgungsleitungen dar.
Die verbindlichen Lagepläne bzw. Bestandspläne sind bei den Versorgungsträgern einzuholen.

Legende :

- vorh. Baum entf. llt
- vorh. Baum
- neuer Baum
- neuer Strauch
- vorh. Straßenbel. entf. llt
- vorh. Straßenbeleuchtung
- neue Straßenbeleuchtung
gem. Vorgaben der EVO
(z.B. Philips LUMA GEN2 MINI, 4m Mast)
- vorh. Straßenablauf
- vorh. Straßenablauf entf. llt
- neuer Straßenablauf nach DIN 4052
- Bordstein abgesenkt
Rampenstein 75/32,5/22-14
- Bordstein abgesenkt
Rundborsten 15/25, r = 2 cm
- Tiefbordstein
8/20/100
- Hochbordstein
12/15/25/100
- Diamantkopfpoller
14/14/40, mit 2 Reflektorbündeln
- Wurzelschutzplatte
bei Baumpflanzungen t= min. 150cm bis max. 200cm
bei Strauchpflanzungen t= min. 80cm bis max. 100cm

HINWEIS:
Maße sind in der Mächtigkeitsrichtung zu prüfen!
Messung durch die Stadt Oberhausen FB 5-2-10 (Stand 10/2020).
Die Darstellung der Grenzen und Gebäude sind dem digitalisierten Kataster entnommen.
Lage: UTM-Koordinaten im Bezugssystem ETRS89
Höhe: m.ü. NN im Bezugssystem DHN 2016
Bo.-Nr. 4507 900408 Hausmannsfeld 8 44,434 m.ü. NN (2007)
Bo.-Nr. 4507 900409 Nathlandstraße 32 45,267 m.ü. NN (2007)

Änderungen eingearbeitet gem. Freizeichnungsanschriften der Stadt Oberhausen FB 5-6-40 vom 18.03.2026	23.04.26	Klaska
Änderungen	Datum	Name

Stadt Oberhausen
Dezernat 5
Stadtplanung, Bauen, Mobilität und Umwelt

Bereich 5-6
gez. Mauksch
Oberhausen, 19.03.2026

WBO
Wirtschaftsbetriebe Oberhausen GmbH

Karteile und Straßen	Stadtbezirk:	Alt-Oberhausen	
Baumaßnahme: Ausbau Bermensfeld / Hellstraße von Nathlandstraße bis Stockstraße			
Gez.: 18.06.24	Dorszyk	Maßstab: 1 : 250	
Bearb.: 21.10.25	Klaska	Lageplan - VERSORGER - - Genehmigungsplanung -	
Gepr.: 29.10.25	Froese		
Abtl. Unterhaltung:	14.11.25	gez. Gerlach	Unterlage 1.1 Blatt 1
AGL Unterhaltung:	13.11.25	gez. Leprich	
Oberhausen,	21.11.25	i.V. Schulze	