


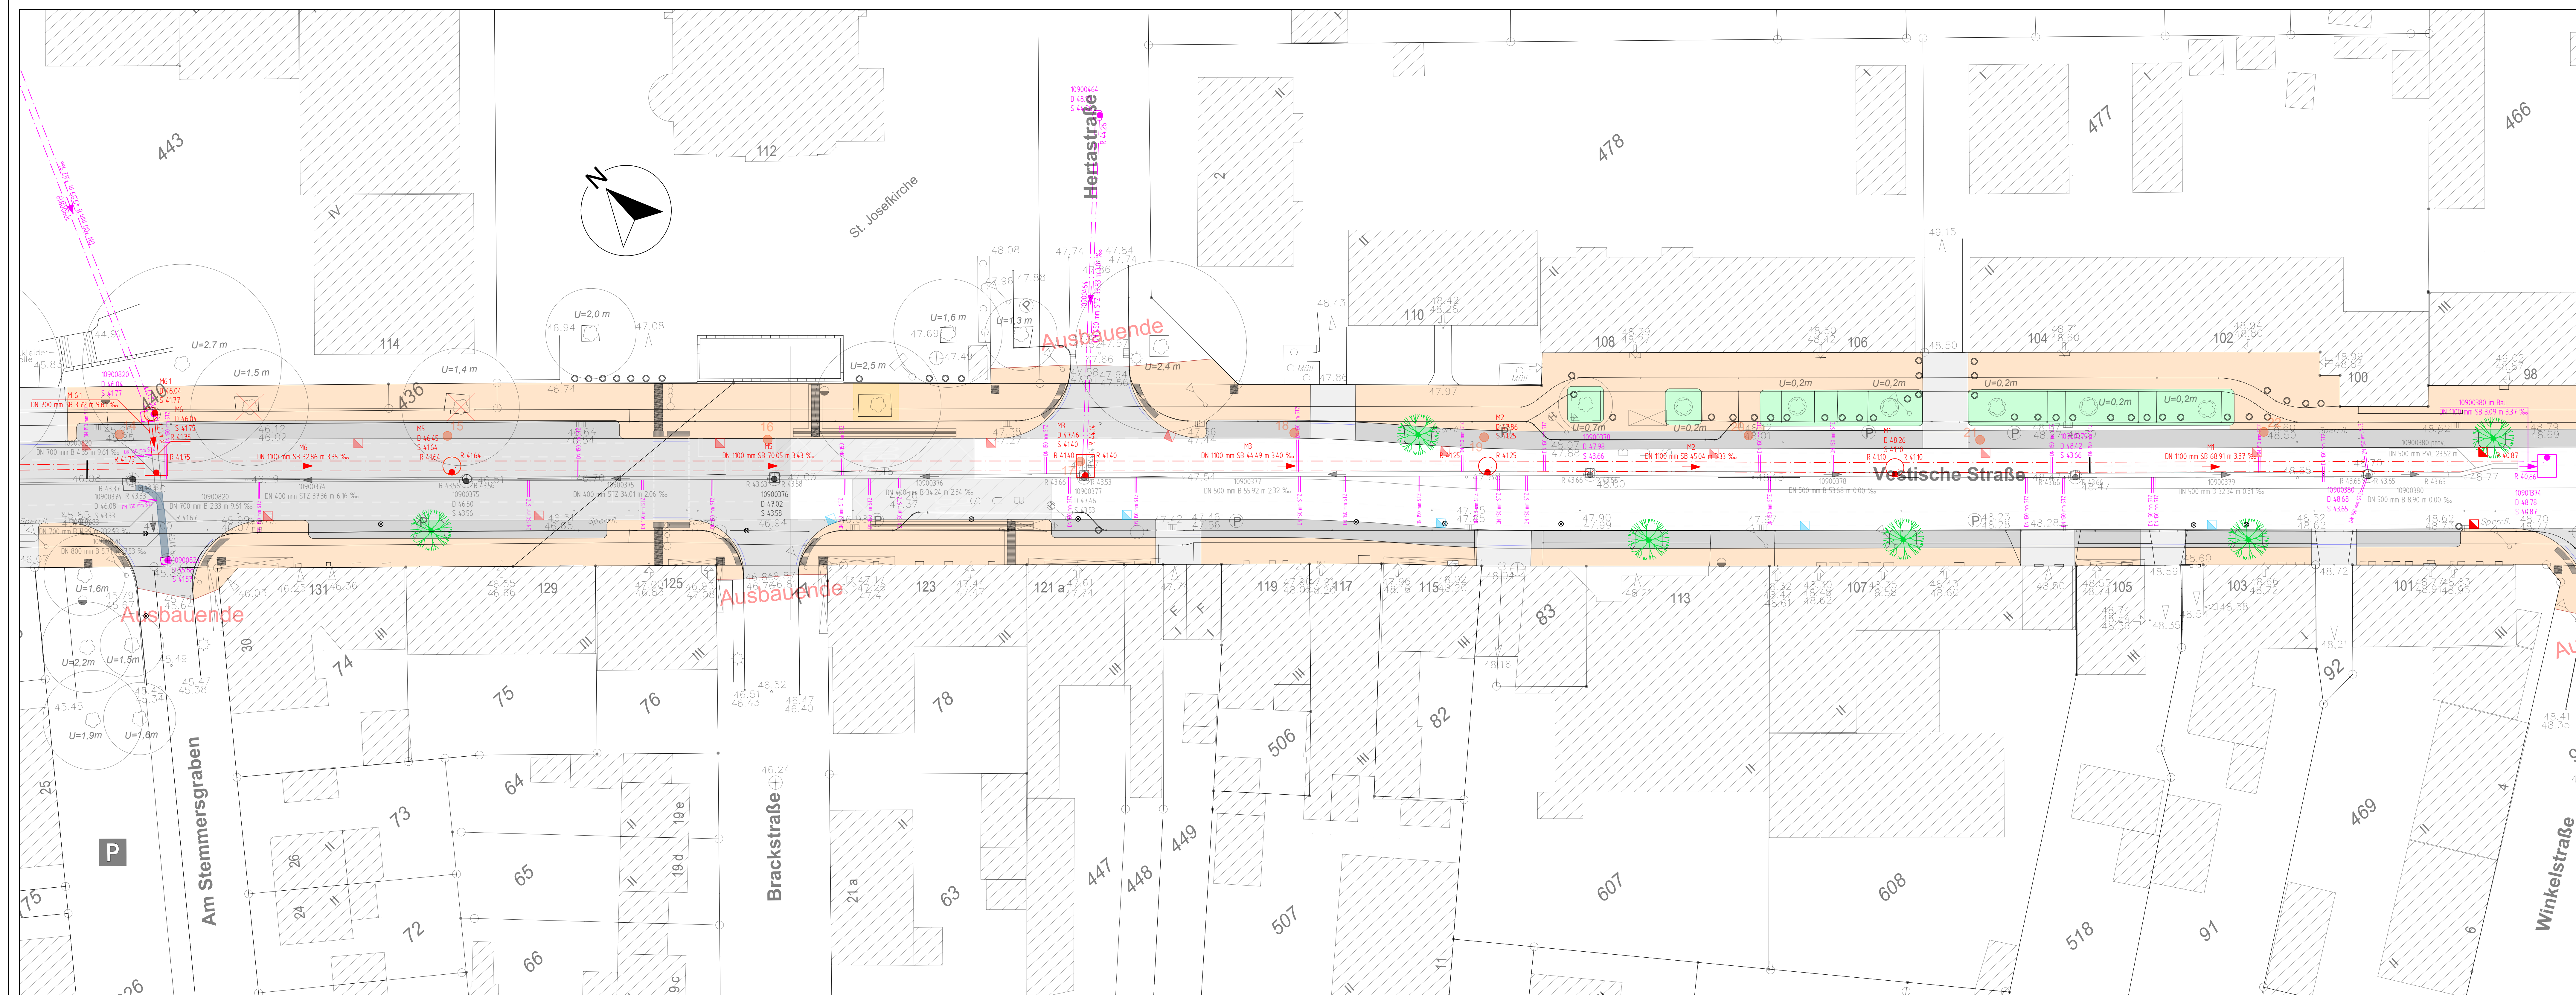

Legende

 R 50/50 Kanal Mischwasser mit Angabe der Rohrsohle gepl.

 M1
Ø 52/51
5 50/50 Kontrollschacht mit Angabe der gepl.:
Schachtbezeichnung
Deckelhöhe
Schachtsohle

 M1
Ø 52/51
5 50/50 Kanalhaltung Mischwasser gepl. mit:
Haltungsname
Innendurchmesser, Material, Haltungslänge, Gefälle

 R 50/50 Kanal Mischwasser mit Angabe der Rohrsohle vorh.

 110/10056
Ø 52/51
5 50/50 Kontrollschacht mit Angabe der vorh.:
Schachtbezeichnung
Deckelhöhe
Schachtsohle

 110/10056
Ø 52/51
5 50/50 Kanalhaltung Mischwasser vorh. mit:
Haltungsname
Innendurchmesser, Material, Haltungslänge, Gefälle

 R 50/50 Bestandskanal verdämmen mit Angabe der Rohrsohle

 110/10056
Ø 52/51
5 50/50 Bestandserschacht 1,50 m unter OK Gelände zurückbauen
und verdrängen mit Angabe:
Schachtbezeichnung
Deckelhöhe
Schachtsohle

 110/10056
Ø 52/51
5 50/50 Bestandskanal verdämmen mit Angabe:
Haltungsname
Innendurchmesser, Material, Haltungslänge, Gefälle

 R 50/50 Bestandskanal zurückbauen mit Angabe der Rohrsohle vorh.

 110/10056
Ø 52/51
5 50/50 Bestandskanal zurückbauen mit Angabe:
Schachtbezeichnung
Deckelhöhe
Schachtsohle

 110/10056
Ø 52/51
5 50/50 Bestandskanal zurückbauen mit Angabe:
Haltungsname
Innendurchmesser, Material, Haltungslänge, Gefälle

 DN 50 wa 472 Anschlusstg. mit Angabe Rohrmaterial im Betrieb vorh.

 Straßeneinlauf lang gepl.

 Straßeneinlauf kurz gepl.

 5 Bohrprofil vorh.

Höhenfestpunkt:
Niv. - Punkt: 00394, OB, Höhe: 46,774 m ü. NN, 2007
Niv. - Punkt: 21604, OB, Höhe: 48,579 m ü. NN, 2007
Niv. - Punkt: 396, OB, Höhe: 41,438 m ü. NN, 2007

Alle Maße, Rohrdurchmesser und Winkelangaben sind vor Ort eigenverantwortlich zu überprüfen!

Änderungen	Datum	Name

Stadt Oberhausen



Bereich 5-6
R. Mauksch
Oberhausen, 29.06.2026

 Wirtschaftsbetriebe Oberhausen GmbH				
Kanäle und Straßen		Stadtbezirk: Osterfeld		
Baumaßnahme:				
3. BA Vestische Straße von Winkelstraße bis Gute Straße				
Gez.:	04.02.26	Jendrollik	Maßstab 1 : 250	Lageplan -Kanai- -Ausführungsplanung-
Bearb.:	04.02.26	Jendrollik		
Gepr.:	27.03.26	J. A. Froese		
Abt. Unterhaltung:				
AGL Unterhaltung: i. A. Kern 30.03.2026				
Oberhausen, 30.03.2026				Blatt 2.1/P001
i. V. Schulze				