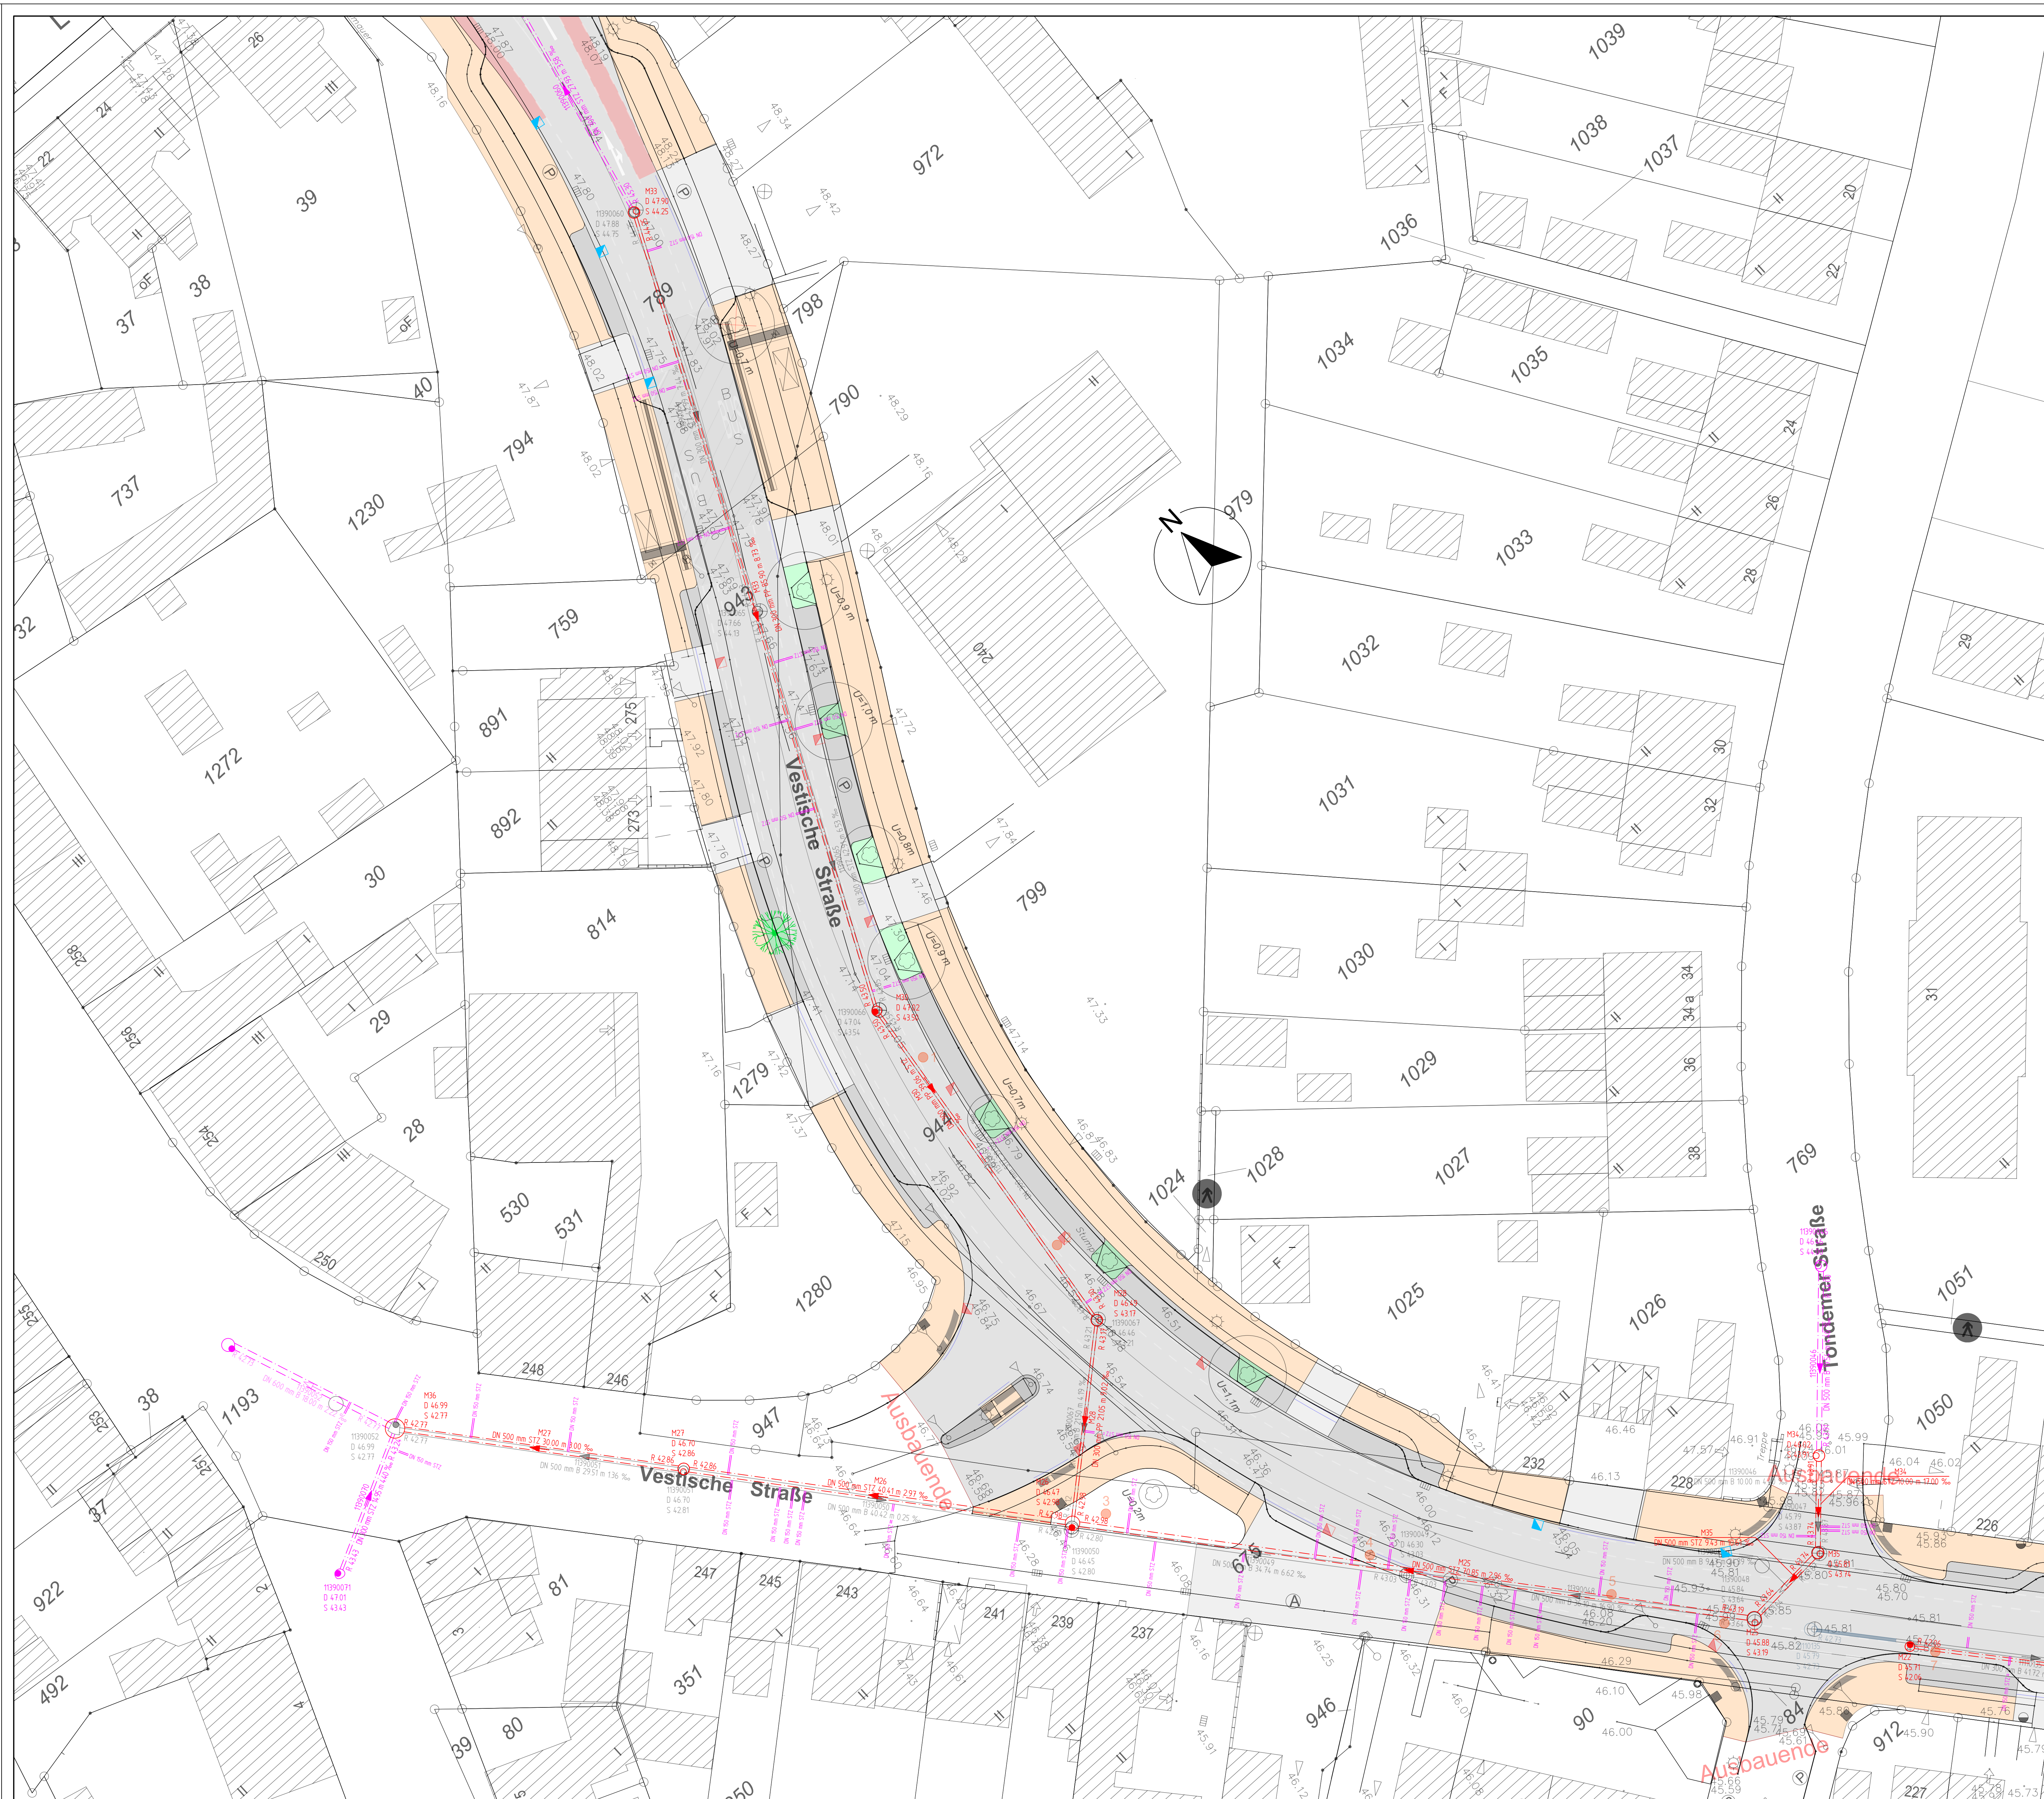




Legende

- R 50 S0** Kanal Mischwasser mit Angabe der Rohrhöhe gepl.


 Kontrollschacht mit Angabe der gepl.:
 Schachtbezeichnung
 Deckhöhe
 Schachtschle
 HT
 D 5251
 S 50 S0

R 50 S0 Kanal Mischwasser mit Angabe der Rohrhöhe vorh.


 Kontrollschacht mit Angabe der vorh.:
 Schachtbezeichnung
 Deckhöhe
 Schachtschle
 HT
 D 5251
 S 50 S0

R 50 S0 Bestandskanal Mischwasser gepl. mit:
 Haltungsname
 Innendurchmesser, Material, Haltungslänge, Gefälle
 DN 400 mm B 600 mm 10:00

R 50 S0 Bestandskanal Mischwasser vorh. mit:
 Haltungsname
 Innendurchmesser, Material, Haltungslänge, Gefälle
 DN 400 mm B 600 mm 10:00

R 50 S0 Bestandskanal verdämmen mit Angabe der Rohrhöhe


 Bestandschacht 1,50 m unter OK Gelände zurückbauen
 und verdämmen mit Angabe:
 Schachtbezeichnung
 Deckhöhe
 Schachtschle
 HT
 D 5251
 S 50 S0

R 50 S0 Bestandskanal verdämmen mit Angabe:
 Haltungsname
 Innendurchmesser, Material, Haltungslänge, Gefälle
 DN 400 mm B 600 mm 10:00

R 50 S0 Bestandskanal zurückbauen mit Angabe der Rohrhöhe vorh.


 Bestandschacht zurückbauen mit Angabe:
 Schachtbezeichnung
 Deckhöhe
 Schachtschle
 HT
 D 5251
 S 50 S0

R 50 S0 Bestandskanal zurückbauen mit Angabe:
 Haltungsname
 Innendurchmesser, Material, Haltungslänge, Gefälle
 DN 400 mm B 600 mm 10:00

DN 50 mm Ø17 Anschlusslt. mit Angabe Rohrmaterial im Betrieb vorh.


Straßeneinflauf lang gepl.


Straßeneinflauf kurz gepl.

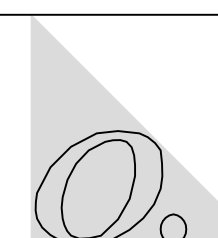

Bohrprofil vorh.


Höhenfestpunkt:
 Niv. - Punkt: 00394, OB, Höhe: 46,774 m ü. NHN, 2007
 Niv. - Punkt: 21604, OB, Höhe: 48,579 m ü. NN, 2007
 Niv. - Punkt: 396, OB, Höhe: 41,438 m ü. NN, 2007

Alle Maße, Rohrdurchmesser und Winkelangaben sind vor Ort eigenverantwortlich zu überprüfen!

Änderungen	Datum	Name

Stadt Oberhausen



Bereich 5-6
R. Mauksch
Oberhausen, 29.06.2026

WBO
Wirtschaftsbetriebe Oberhausen GmbH

Kantile und Straßen		Stadtbereich:		Sterkrade	
Baumaßnahme:					
4. BA Vestische Straße					
Westerwaldstraße bis Vestische Straße/Haus N. 240					
Gez.:	04.02.26	Jendrolik	Maßstab 1 : 250	Lageplan -Kanal- -Ausführungplanung-	
Bearb.:	04.02.26	Jendrolik			
Gespr.:	07.02.26	A. A. Fiesse			
Abt. Unterhaltung:					
AGL Unterhaltung:	i. A. Kern 30.03.2026				
Oberbauhaus, 30.03.2026			Blatt 2.2/P01		
i. V. Schulte					

/Lab 2020/Vestische UA von Westerwaldstr-Haydn 24/03 (ABUS Ausführungsplanung) 2025 07 T14 BA Vestische Str