




SNITT A-A

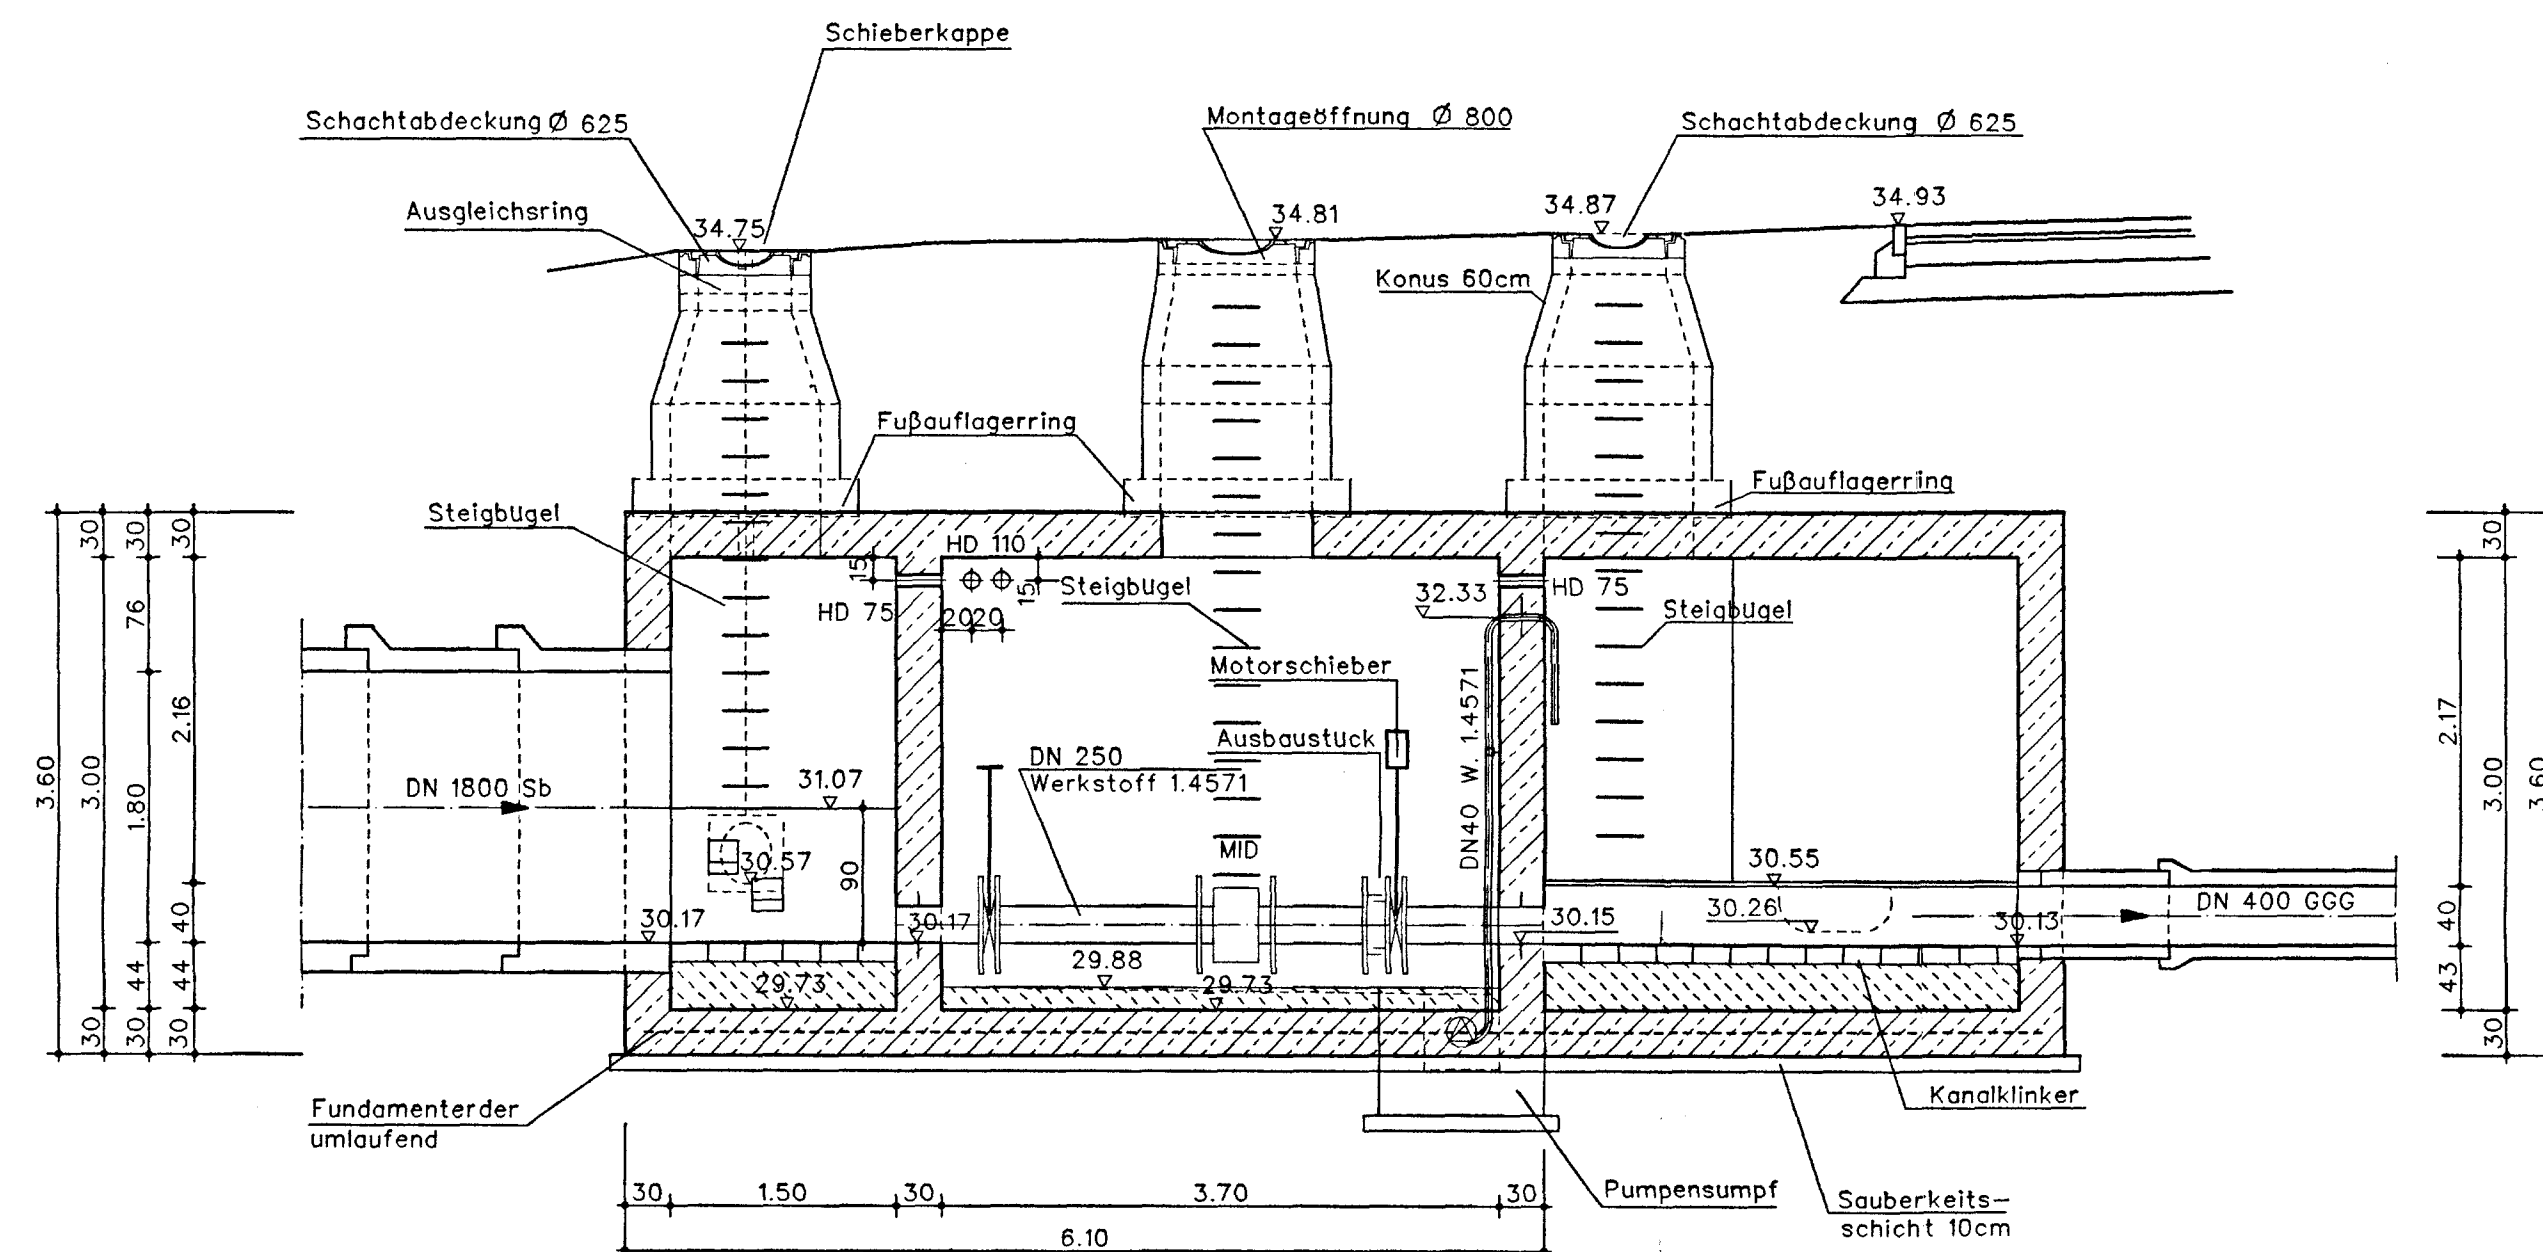


SNITT B-B

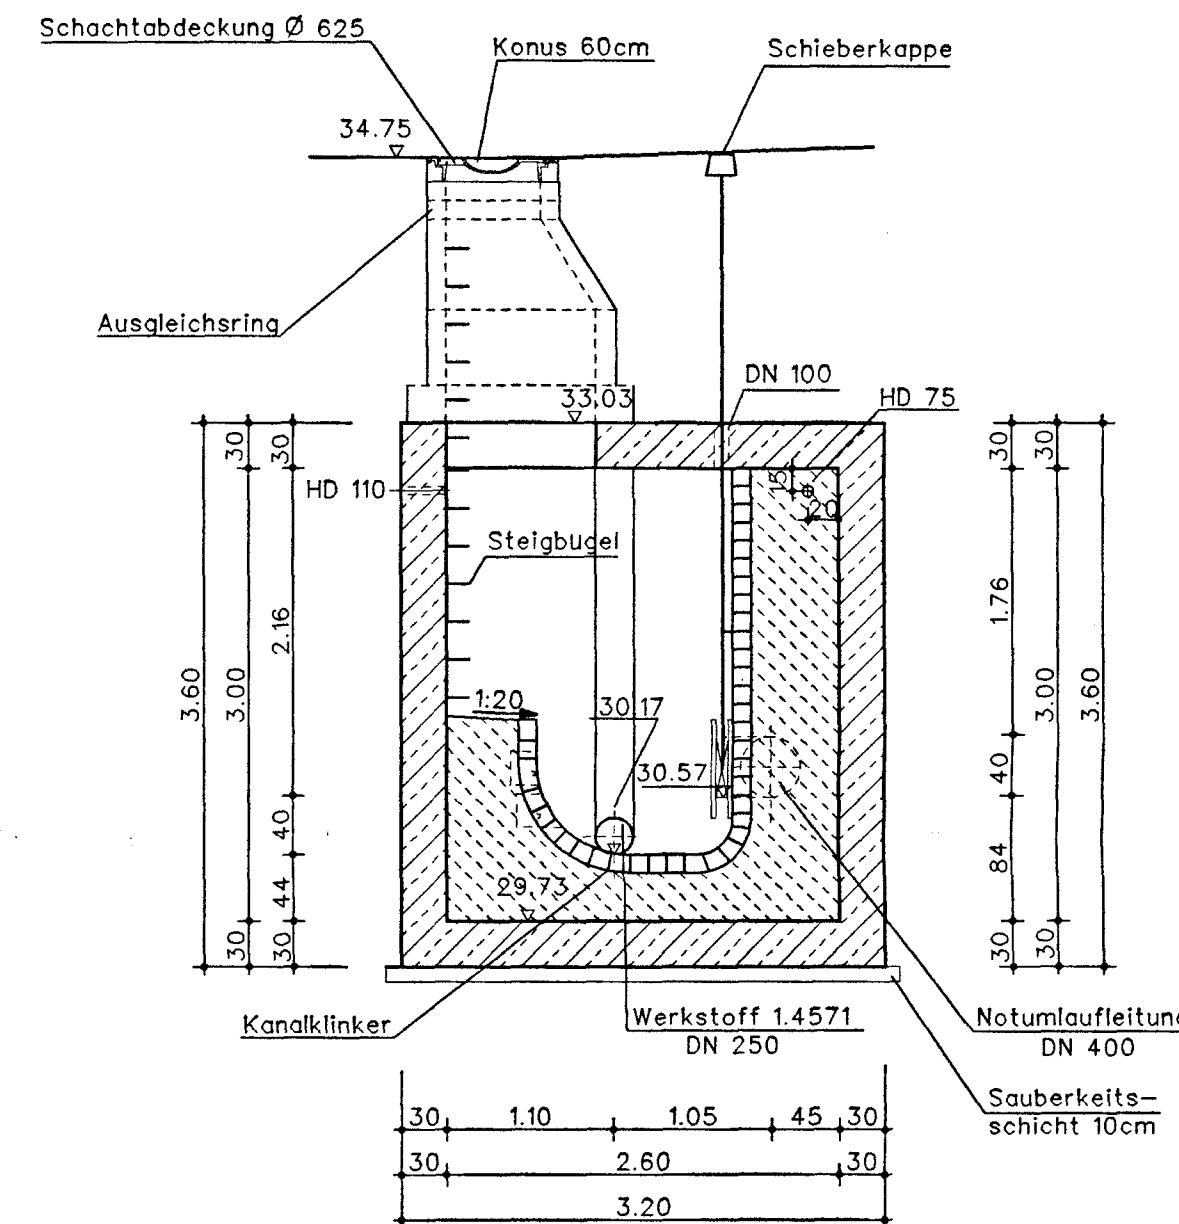

GRUNDRISS

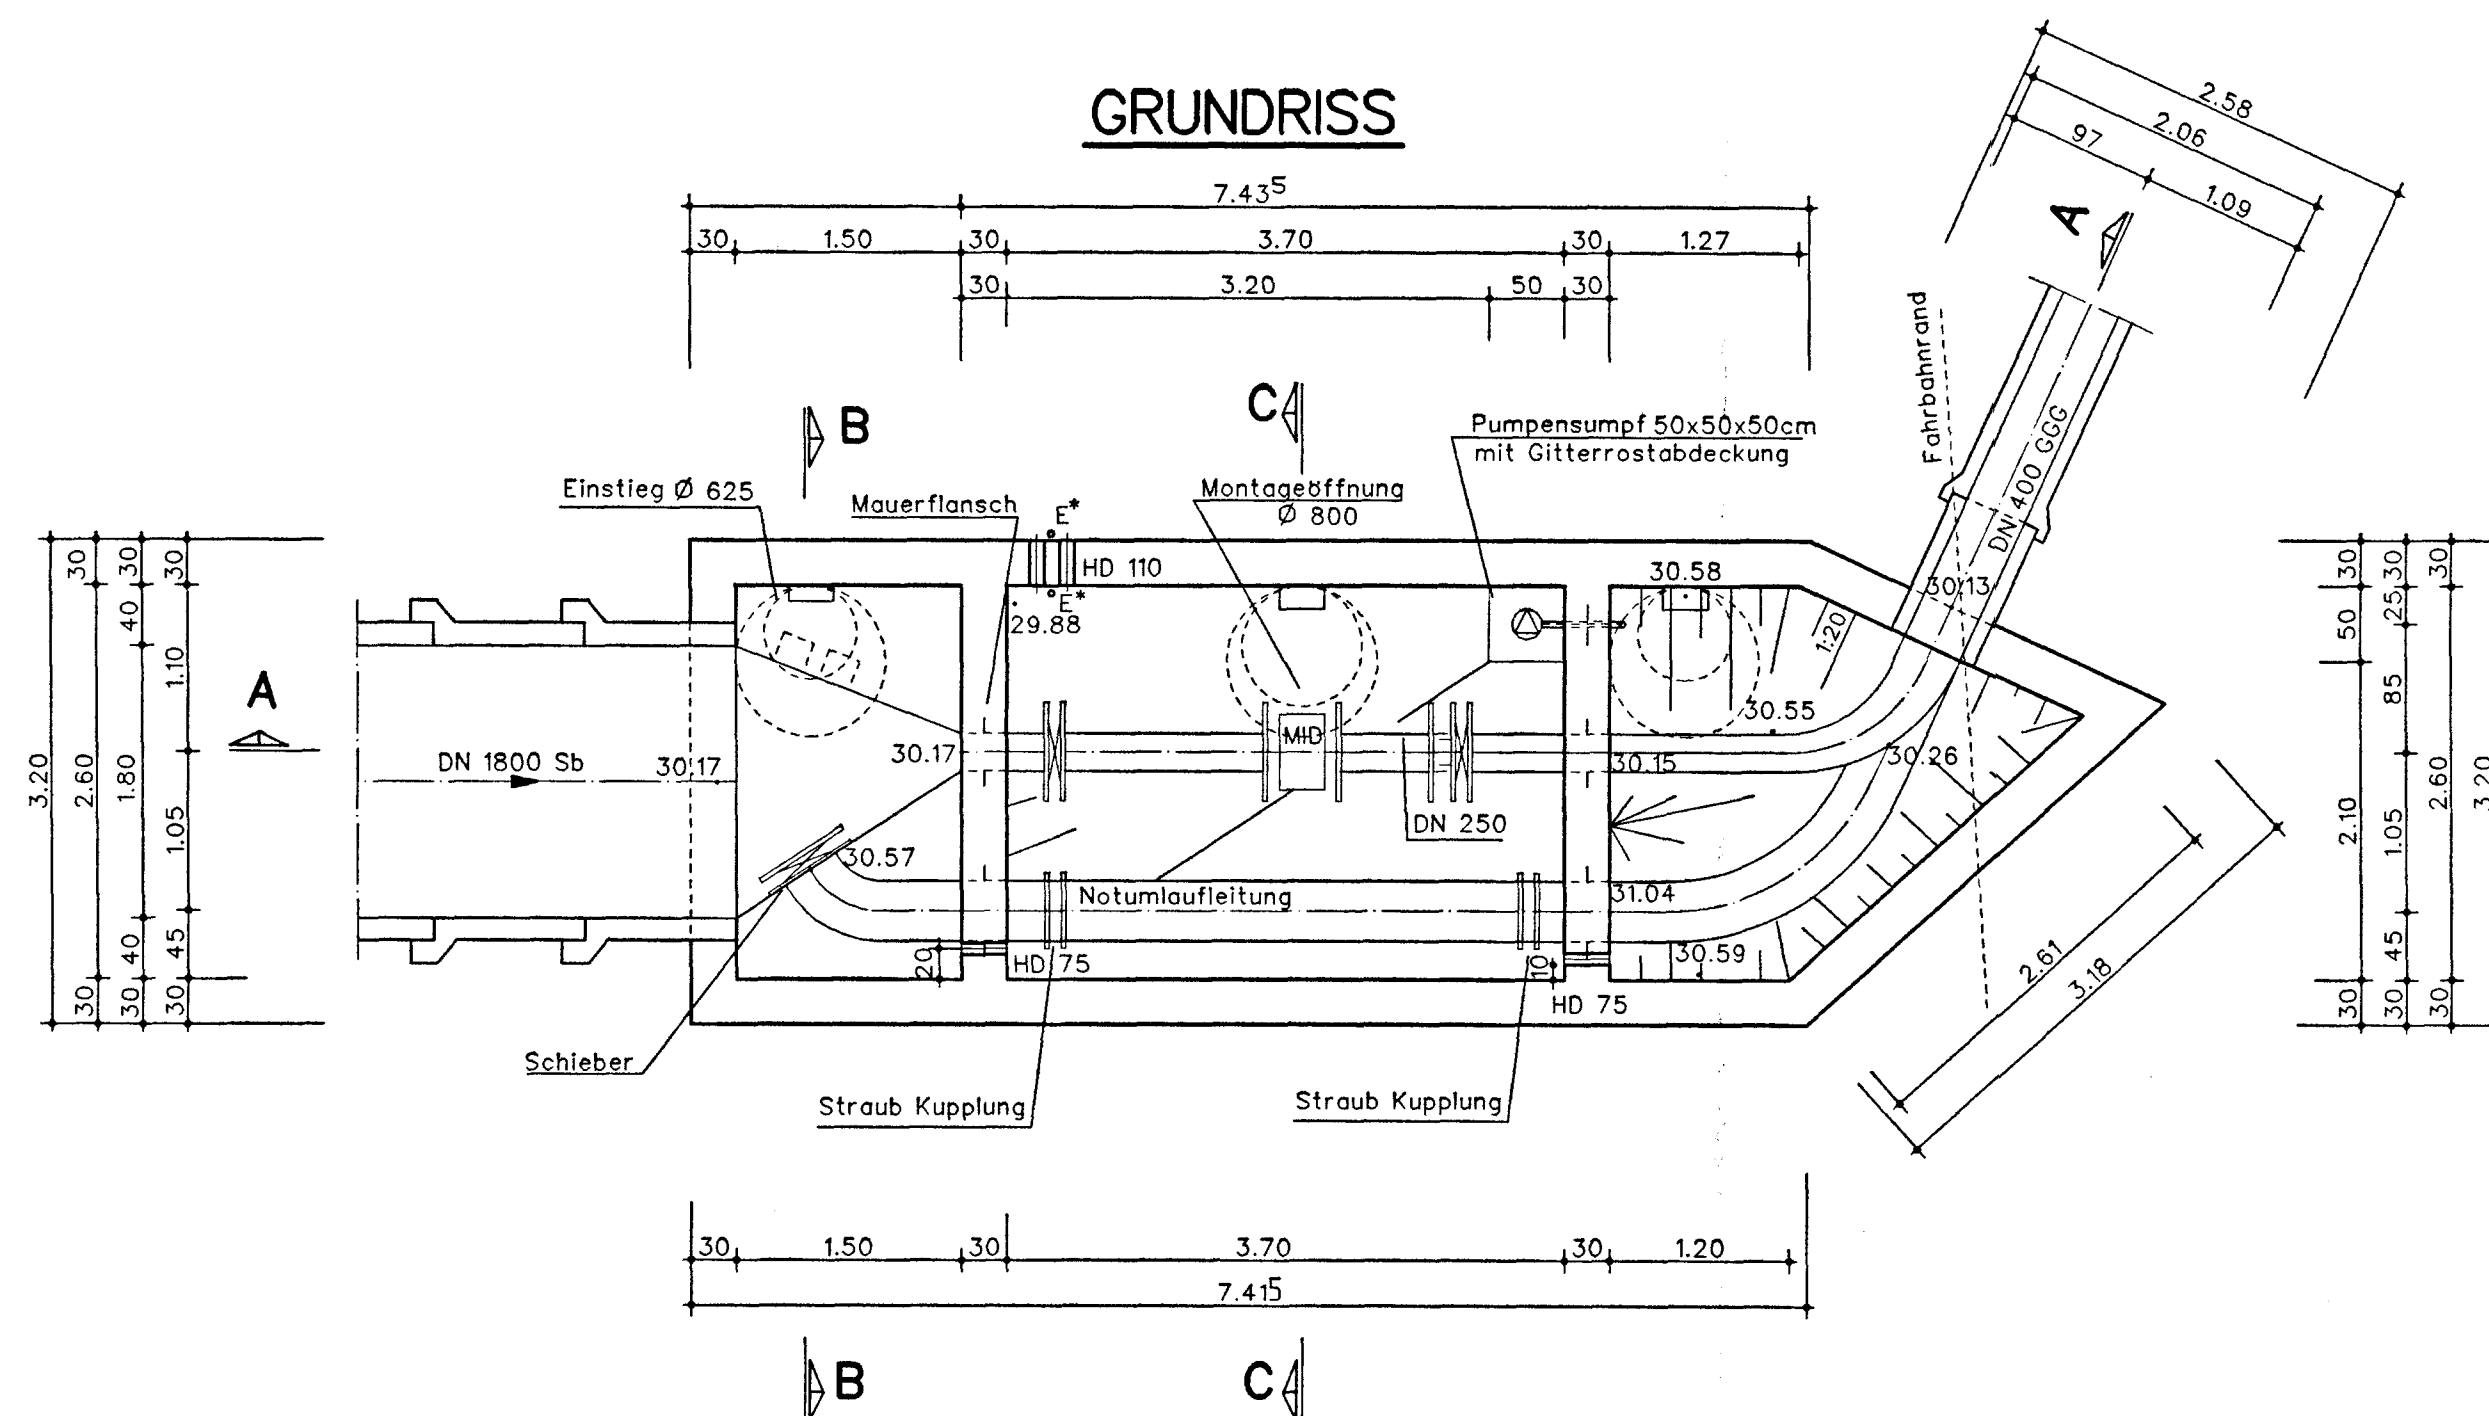

SNITT C-C

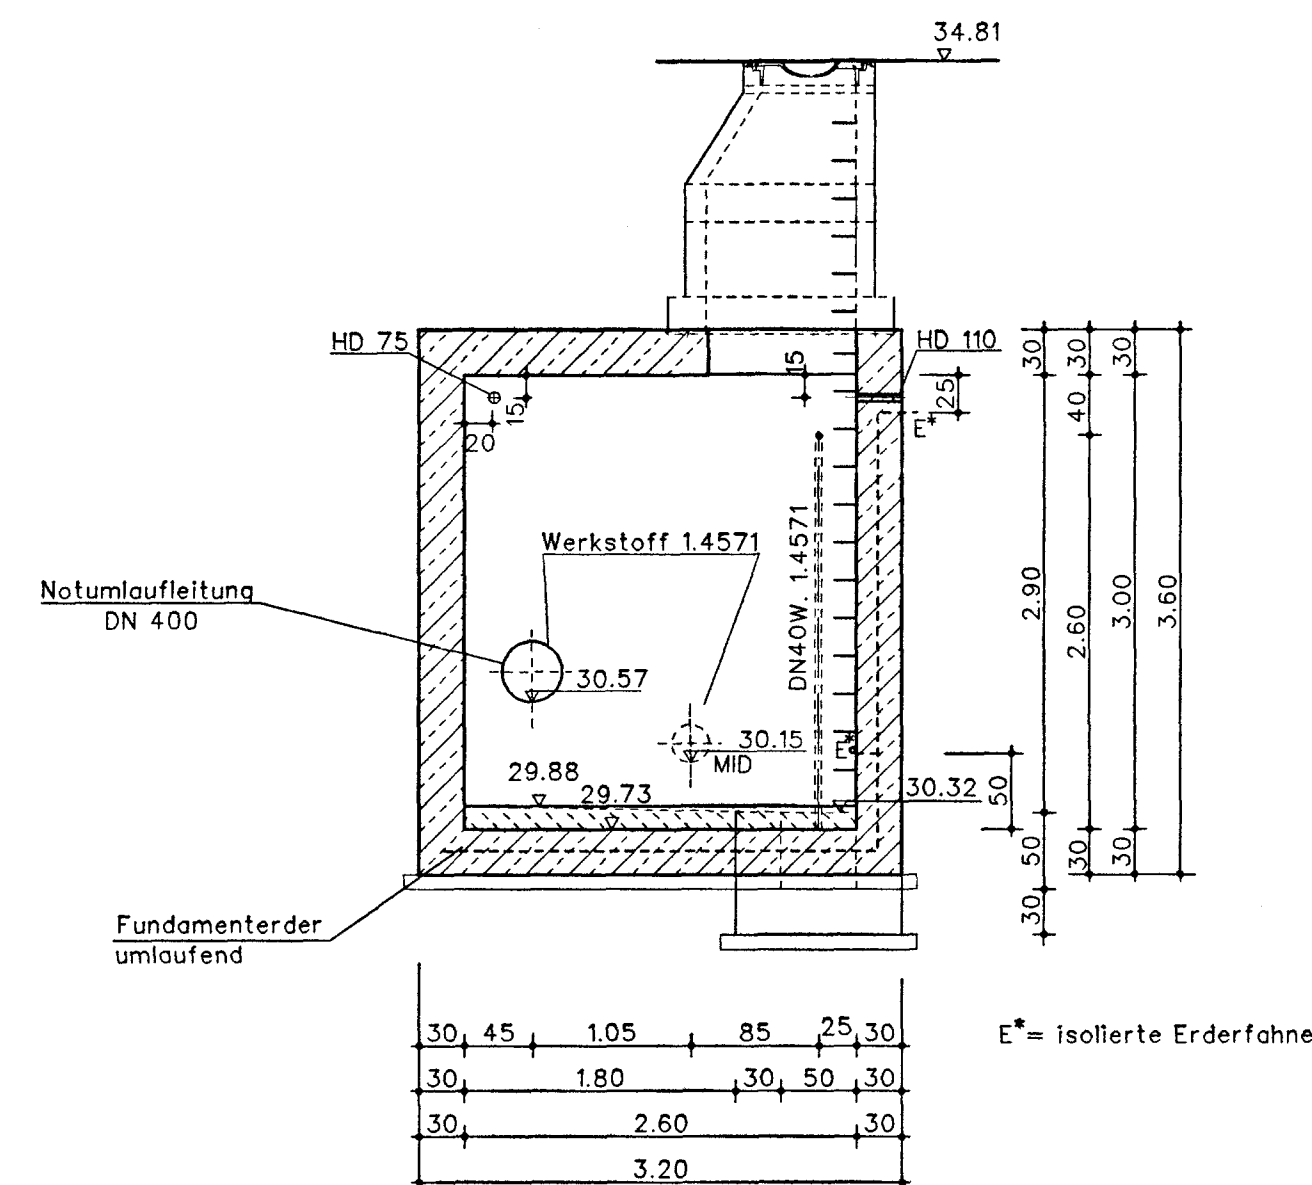

ERLÄUTERUNGEN

ALLE MASSE UND HÖHENANGABEN SIND VOR ORT ZU ÜBERPRÜFEN!
UNSTIMMIGKEITEN SIND DEM PLANVERFASSER UMGEHEND MITZUTEILEN!

DIESE ZEICHNUNG GILT NUR IN VERBINDUNG MIT:

- * DEN SCHAL- UND BEWEHRUNGSPLÄNEN DES STATIKERS
- * DEN EINBAUZEICHNUNGEN DER AUSRÜSTERFIRMA
- * DEN ANGABEN UND EINBAUVORSCHRIFTEN DER ÜBRIGEN LIEFERWERKE
- * DEN ZEICHNUNGEN DES BODENGUTACHTERS

GEPRÜFT

WBO Wirtschaftsbetriebe Oberhausen GmbH
Betrieb 3 - Kanäle und Straßen

27.01.2003

| INDEX | DATUM | ÄNDERUNGS- UND ERGÄNZUNGSVERMERKE | BEARBEITET | GEZEICHNET | GEPRÜFT |
|--|----------|-----------------------------------|------------|------------|---------|
| A | 09.01.03 | ÄNDERUNG PODEST ZULAUF DN 1800 | KIT | DE | KIT |
| | 17.09.02 | ORIGINALFASSUNG | KIT | DE | KIT |
| <small> PLOTDATUM: 10.1.2003 PFA- UND DATEIBEZEICHNUNG: S:\DATEN\00048\CADDY\PLANUN-1\PIC\KANAL\5KBP00ID.PIC </small> | | | | | |

| | | | | | |
|--|--|--------------|------------|--------------|---------------|
| INGENIEURBÜRO ACHTEN U. JANSEN GMBH <small> CHARLOTTENBURGER ALLEE 11 52088 AACHEN TEL. 0241/98870-0 FAX 0241/98870-40 EMAIL: ACHTEN-JANSEN@T-ONLINE.DE ROSA-LUXEMBURG-STRASSE 24 06618 NAUMBURG / SAALE TEL. 03445/773285 FAX 03445/773286 </small> | | PROJEKTNAMEN | 00048 | PROJEKTDATUM | 31. Jan. 2001 |
| | | BEARBEITET | KLINGEBIEL | GEZEICHNET | DEREDICHS |
| | | GEPRÜFT | | | |

| | |
|---|--|
| Stadt Oberhausen Oberhausener Bauförderungsgesellschaft mbH | |
|---|--|

| | |
|----------------|--|
| WestGkA | |
|----------------|--|

| | |
|--|--|
| PROJEKT ERSCHLIESSUNG BP 275 B UND D HOMEWORLD/HOTEL/MARINA/AQUARIUM | |
|--|--|

| | |
|---|-----------------------------|
| DISKON ENTWÄSSERUNG | MASSSTAB 1:50 |
| STAND AUSFÜHRUNGSPLANUNG | |
| PLANART BAUWERKSPLAN DROSSELSCHACHT (MID) | ZEICHEN-NR. BP 01 |